




PIANTA PIANO TERRA

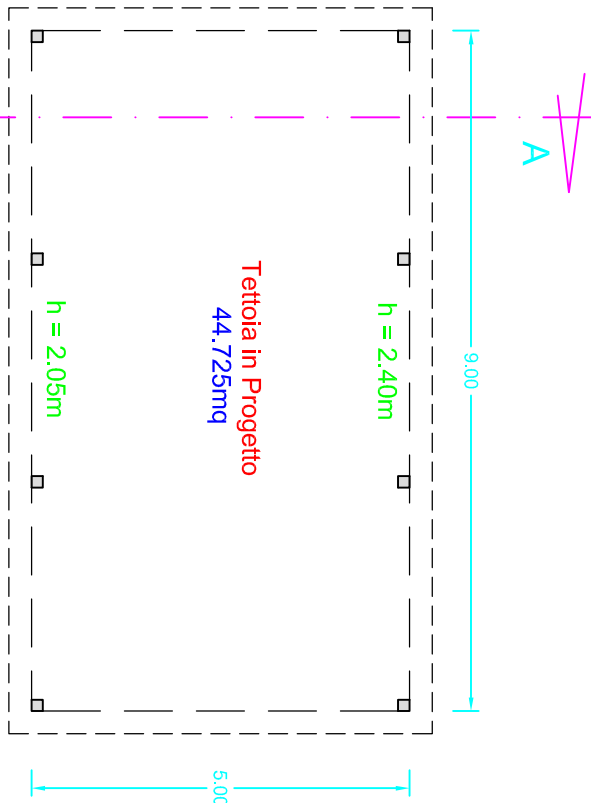


Vista A
Prospetto recinzione in progetto

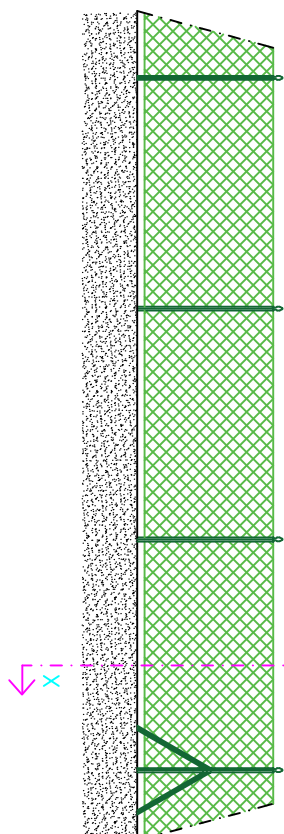

Vista B
Prospetto cancello ovest
in progetto

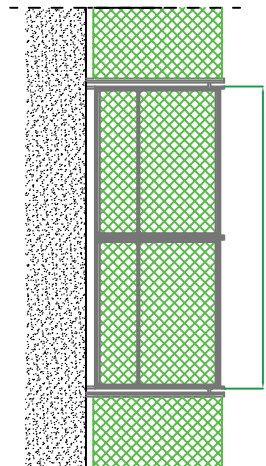


Vista C
Prospetto cancello est
in progetto

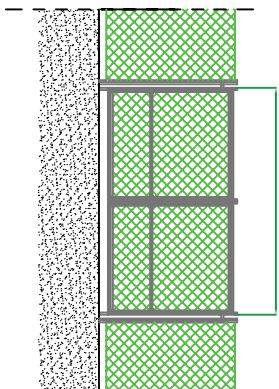


CALCOLO TETTOIA

S.U.C. TOTALE EDIFICIO PRINCIPALE = 286,19 mq
286,19 mq X 30% = 85,857mq di tettoia fotovoltaica realizzabili
9,00m X 5,00m = 45,00mq < 85,857mq


PIANTA COPERTURA

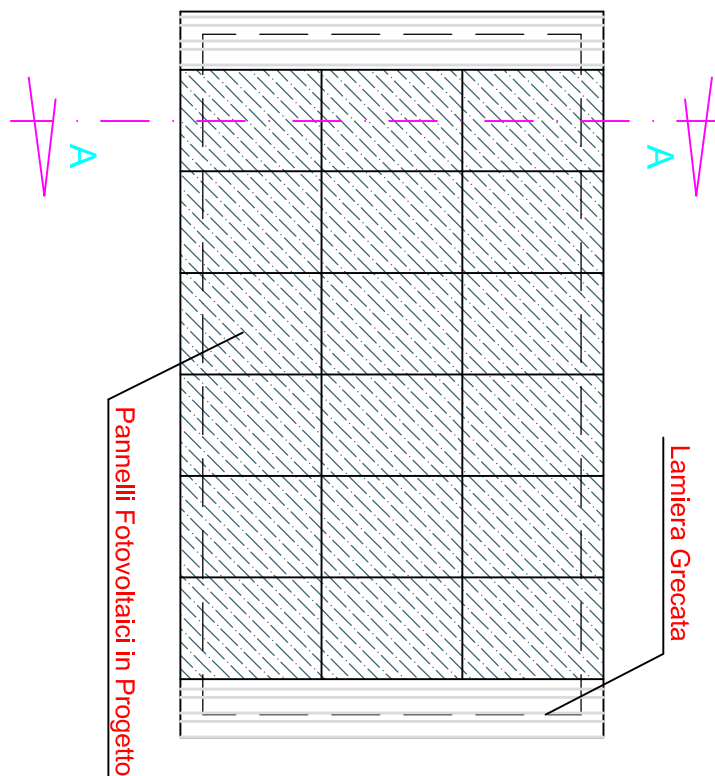


SEZIONE X-X

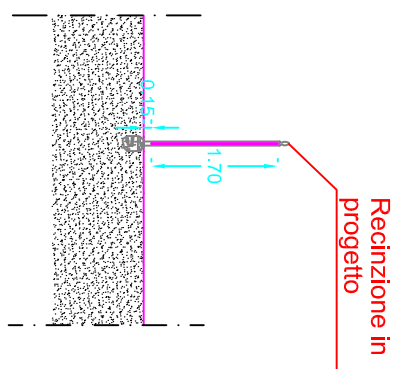


SEZIONE A-A

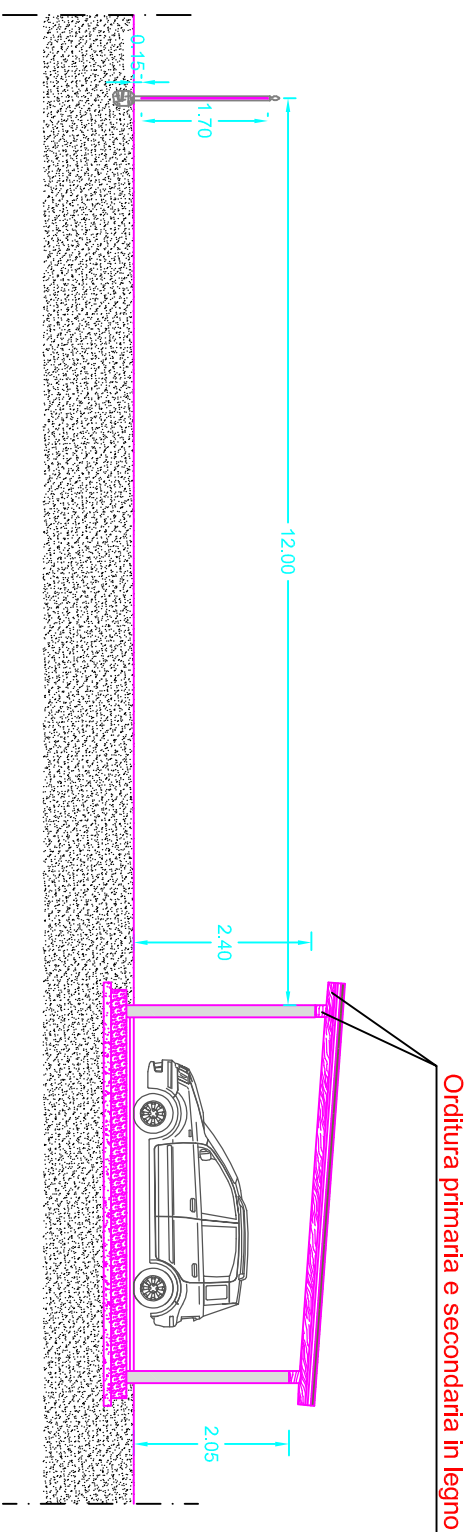


PROSPETTO SUD-OVEST

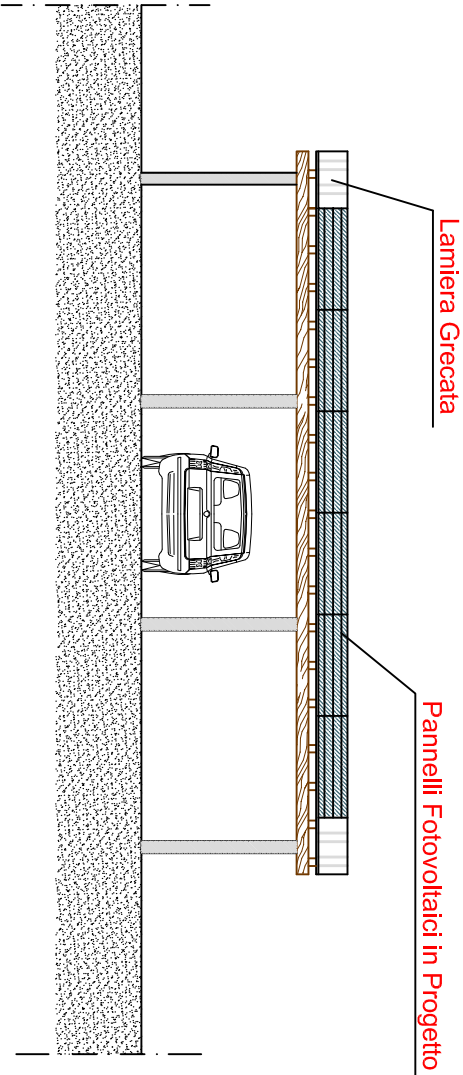


PROSPETTO NORD-OVEST

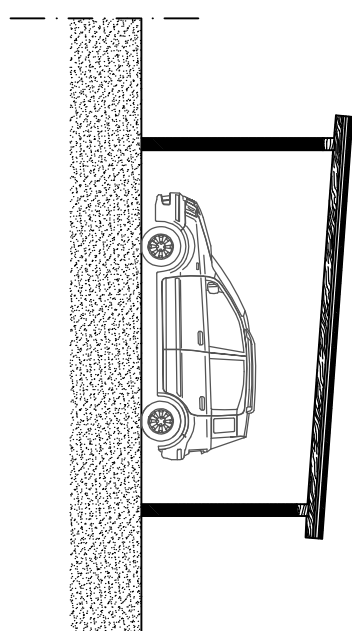


PROSPETTO NORD-EST

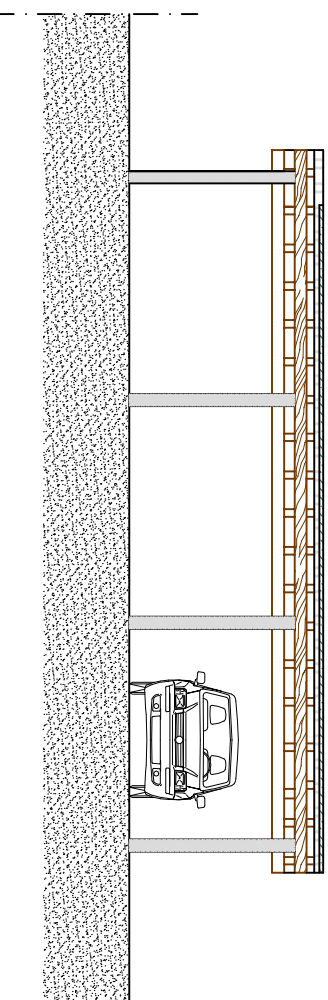

PROSPETTO SUD-EST

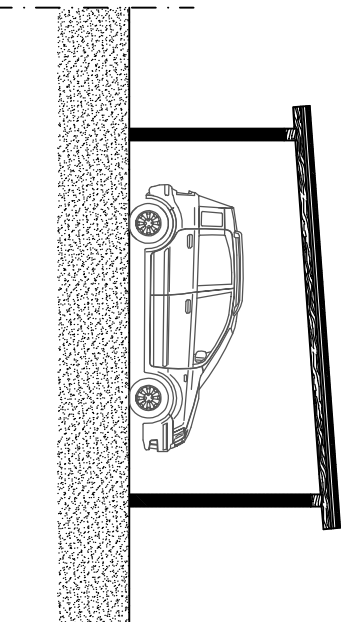

COMUNE DI MAGIONE SCALA 1:5000
FOGLIO N. 26 PARTICELLE N. 106

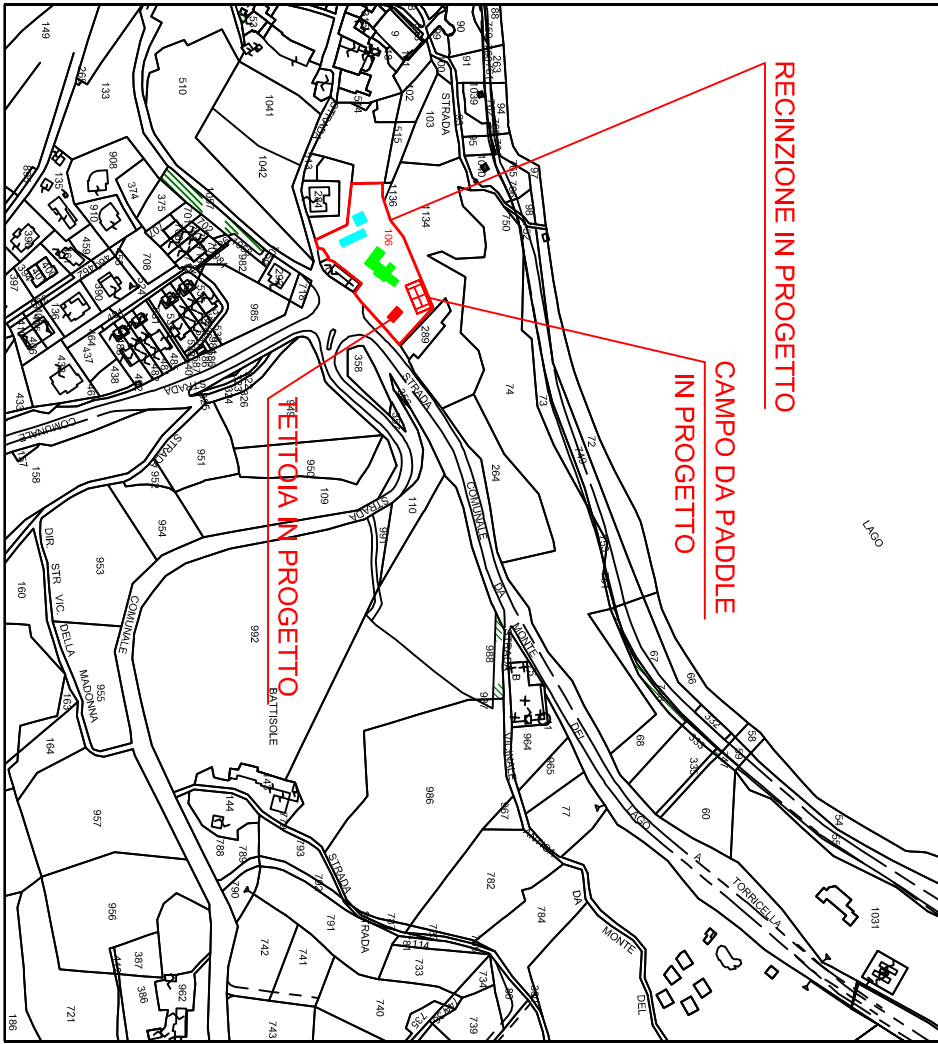

ESTRATTO P.R.G. VIGENTE

