

Via Caserino, 21 - 06063 MAGIONE (PG) tel. e fax (075) 8472267
posta@studiogeotop.com

Ubicazione: Via della Strada, 1
Fraz. Monte del Lago - Comune di Magione

Scala: 1:100
Tav: 3


Proprietà: Journey Estate Società Agricola R.L.
P.IVA e C.F.: 0347670546
Committente: Sg. Fred Thejsmeller
C.F.: THJFRD66H18Z126C

Descrizione: PROGETTO PER LA REALIZZAZIONE DI UNA RECINZIONE
DI UN LOTTO, DI UNA TETTOIA FOTVOLTAICA E DI UN
CAMPO SA PADDLE AL SERVIZIO DI UN EDIFICIO PER
ATTIVITÀ AGRI TURISTICA


Il tecnico:

Data: Marzo 2023


PIANTA PIANO TERRA

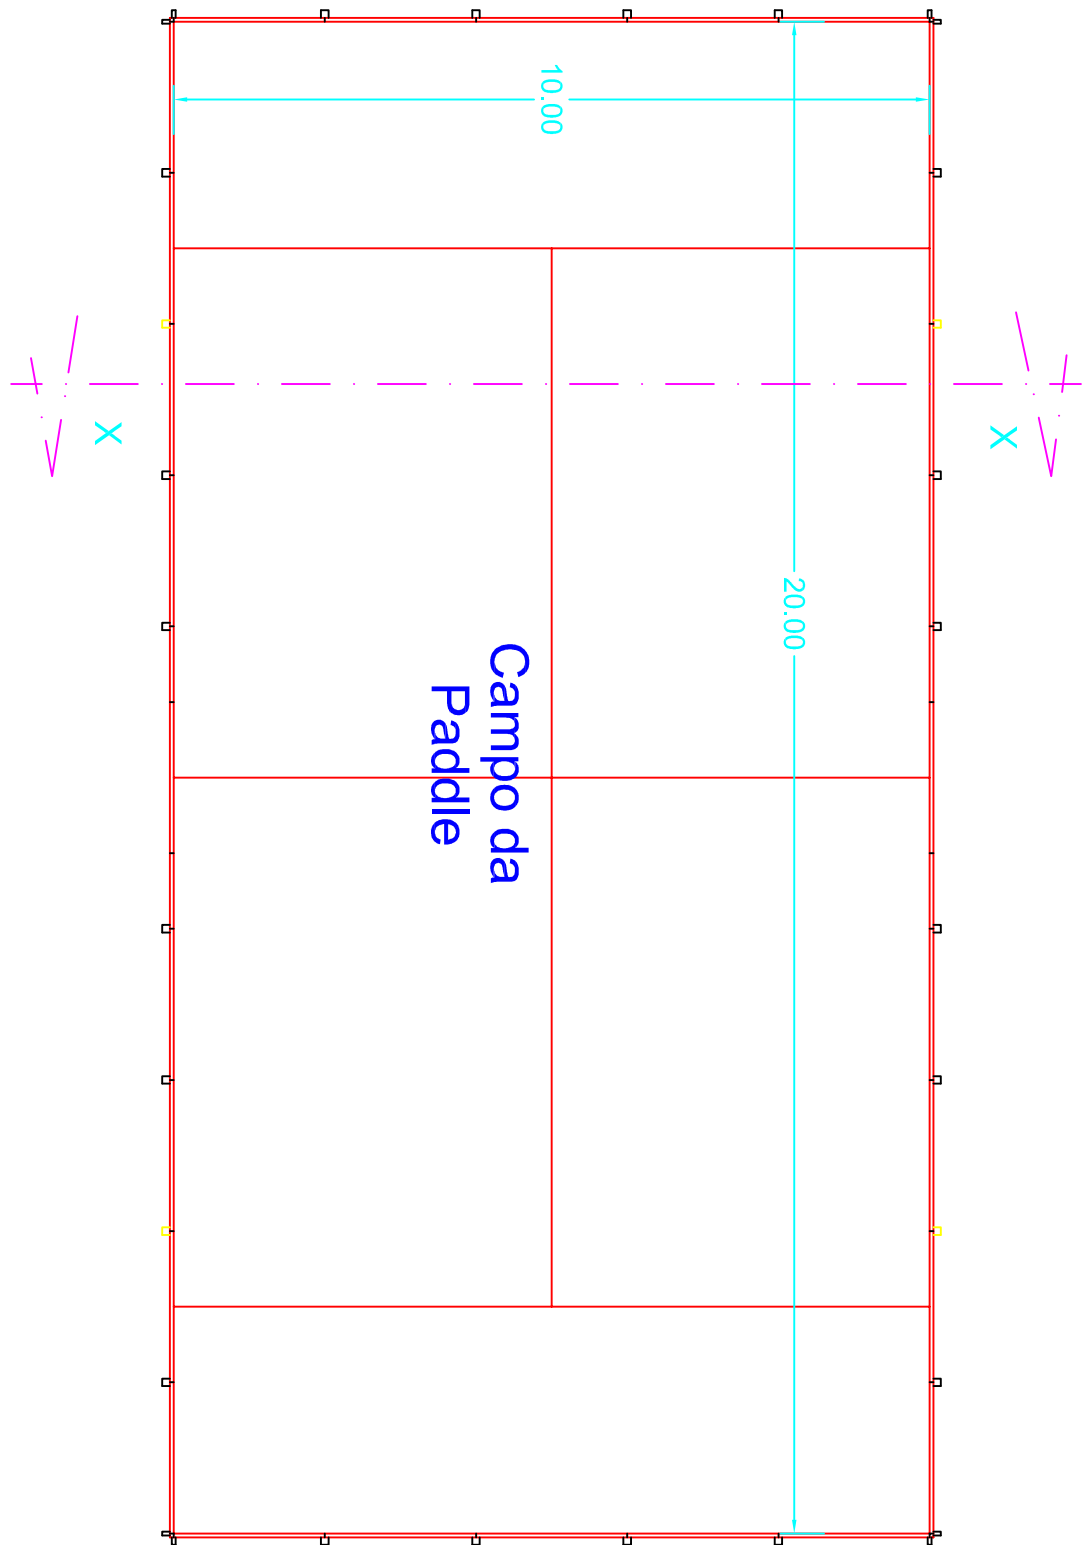


Prospetto Nord

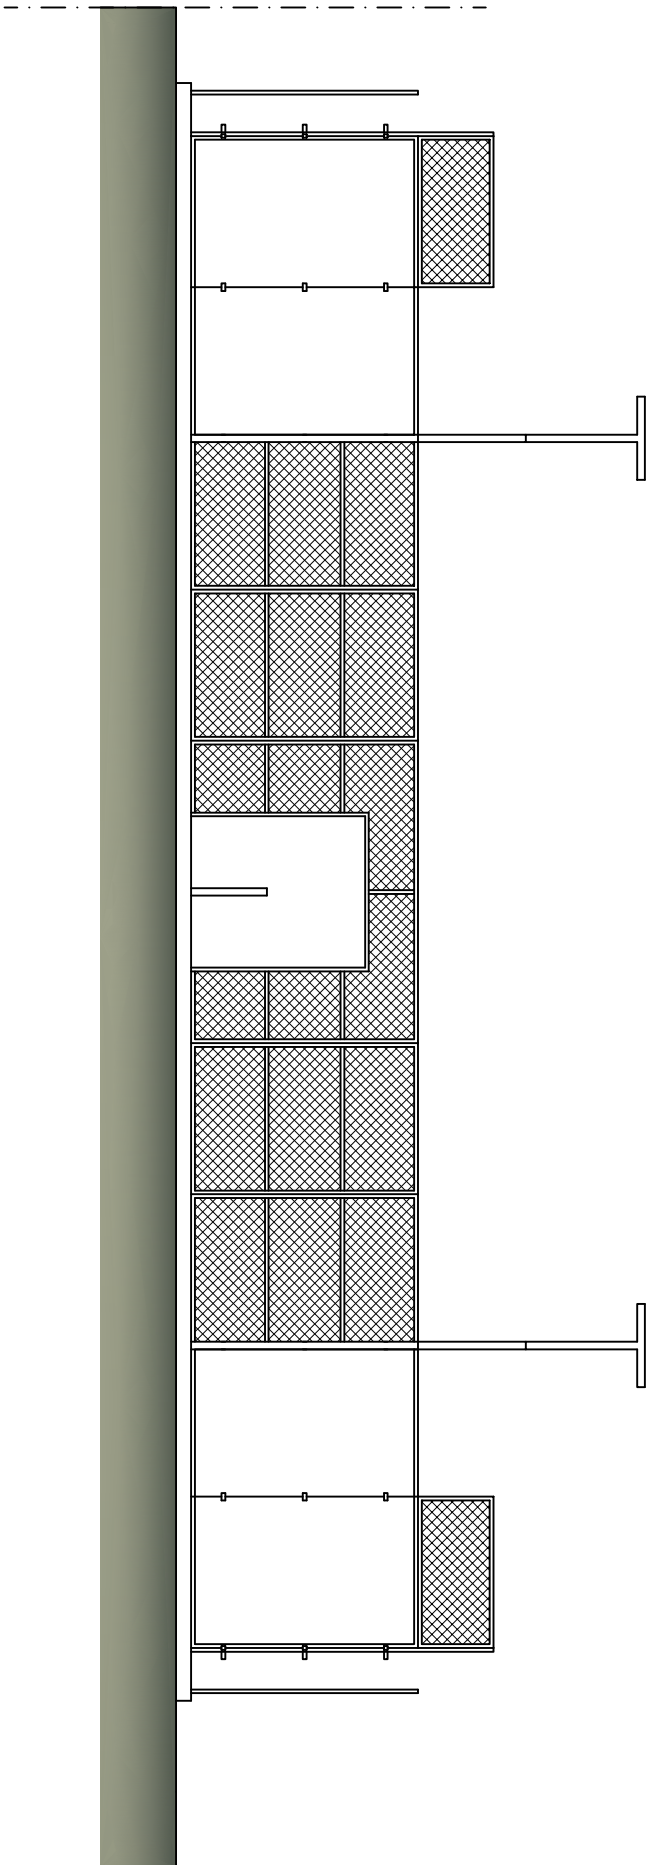


Prospetto Ovest

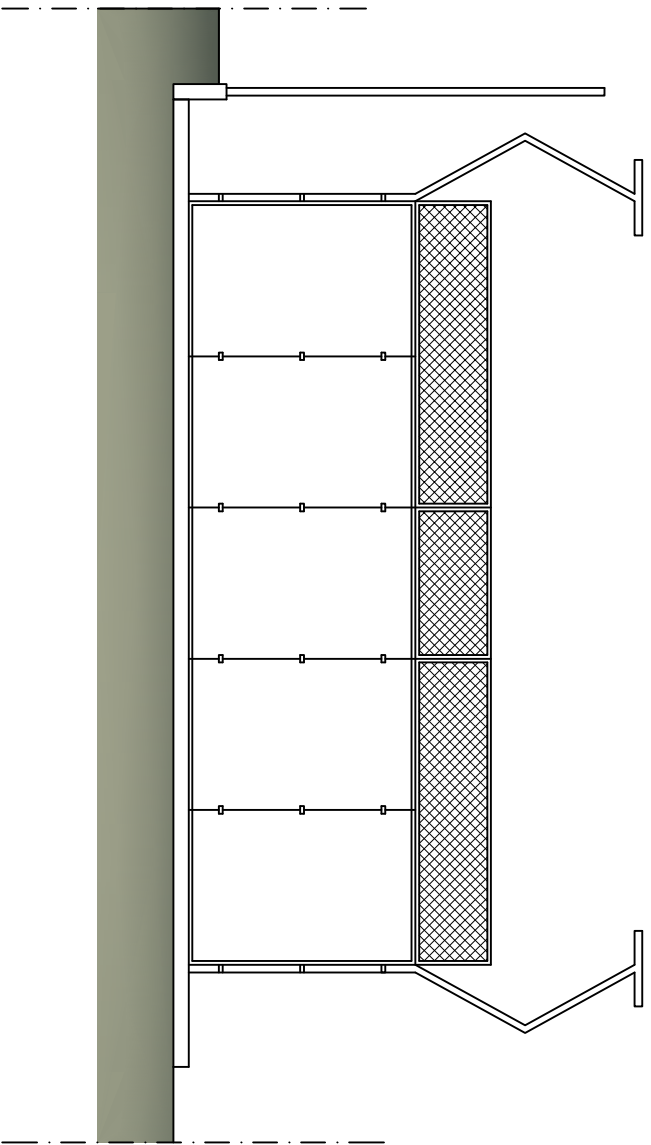

Sezione X-X

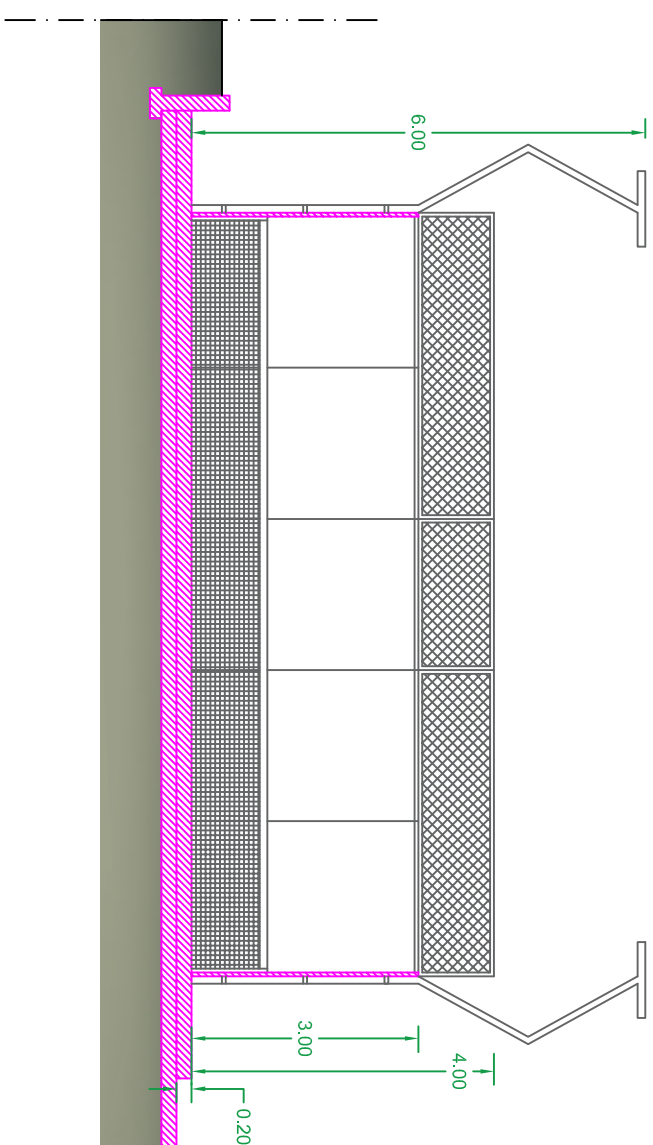

COMUNE DI MAGIONE SCALA 1:5000
FOGLIO N. 26 PARTICELLE N. 106

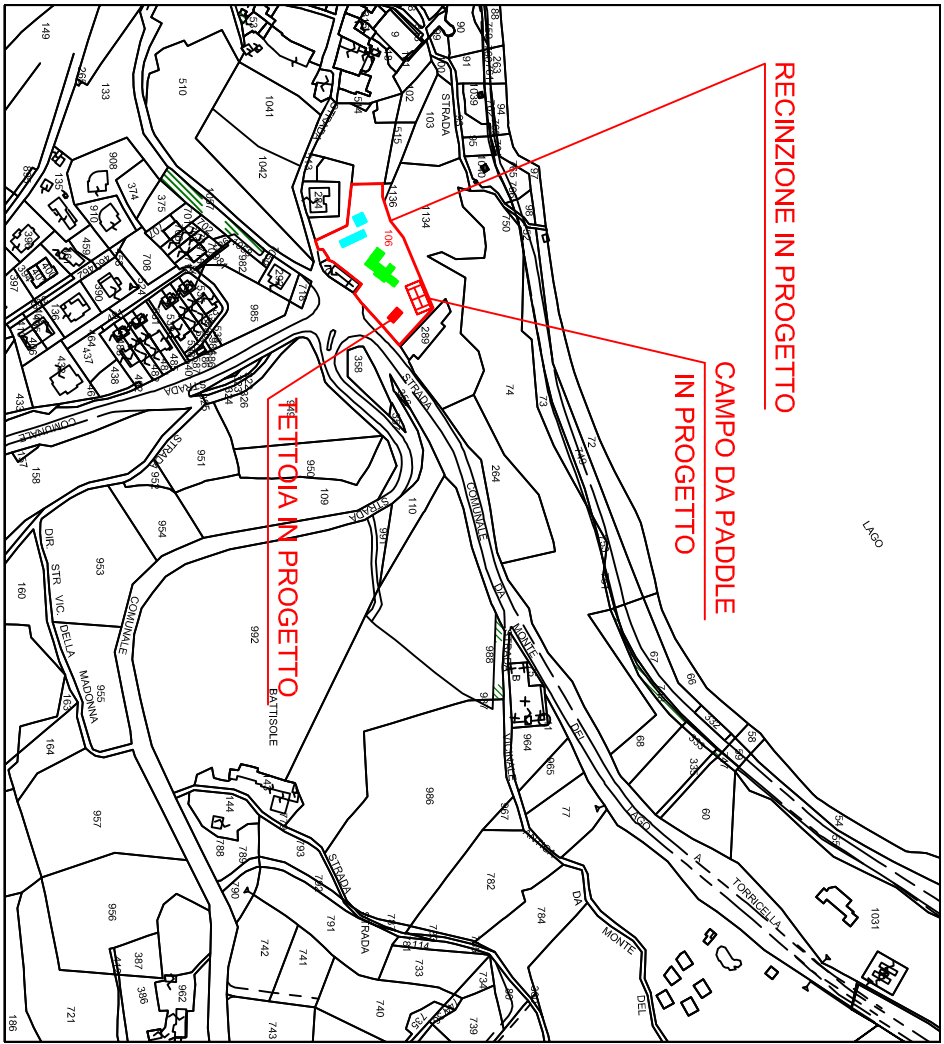

ESTRATTO P.R.G. VIGENTE

