



COMUNE DI GUARDEA		PROVINCIA DI TERNI	
ditta proprietaria: COMUNITA' INCONTRO ONLUS			
progetto : DEMOLIZIONE E RICOSTRUZIONE ALLOGGI NEL CENTRO DI RECUPERO IN VIA VALLECAMPO-MEZZERIA			
IL PROGETTISTA		LA DITTA PROPRIETARIA	
TAVOLA N° 5 - PIANTE SEZIONI E PROSPETTI - EDIFICIO 6		21\Disegni\PPR\11-Guardea-Lago di Aviano TR\Guardea.dwg	
SCALA 1:100	DATA : 22 GENNAIO 2025	DISEGNATORE: Nicola	
MAZZON MAURIZIO - ARCHITETTO -			
VIA GORIZIA, 50 - SAN BONIFACIO (VR) - tel. 045/6100041 - fax 6100562 - E-mail info@mazzonmaurizio.it			
A termini di legge ci riserviamo la proprietà di questo disegno con divieto di riproduzione o di renderlo comunque noto a terzi.			


PIANTA PIANO TERRA

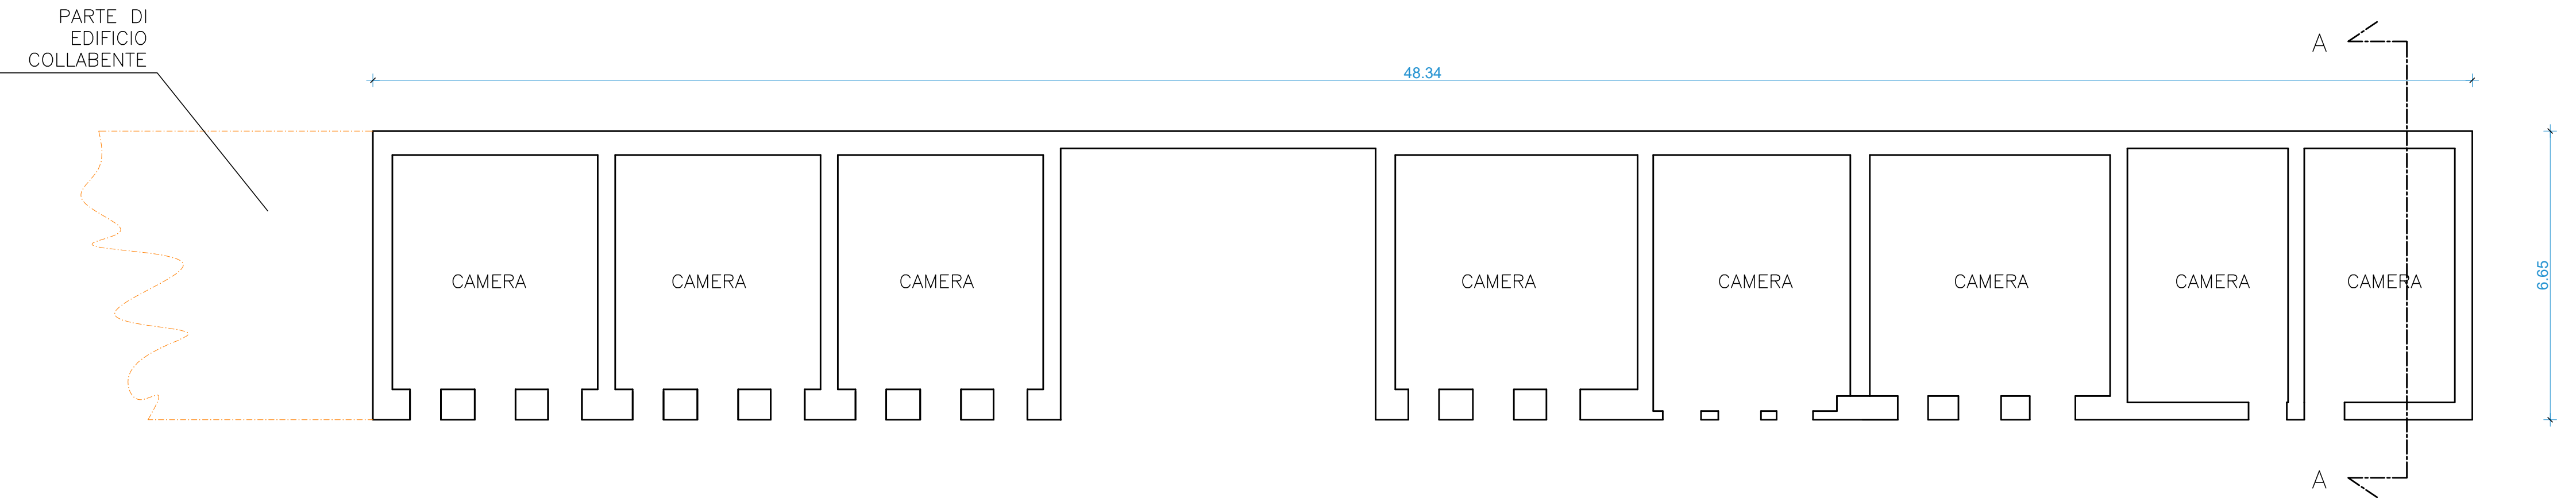


SEZIONE A-A

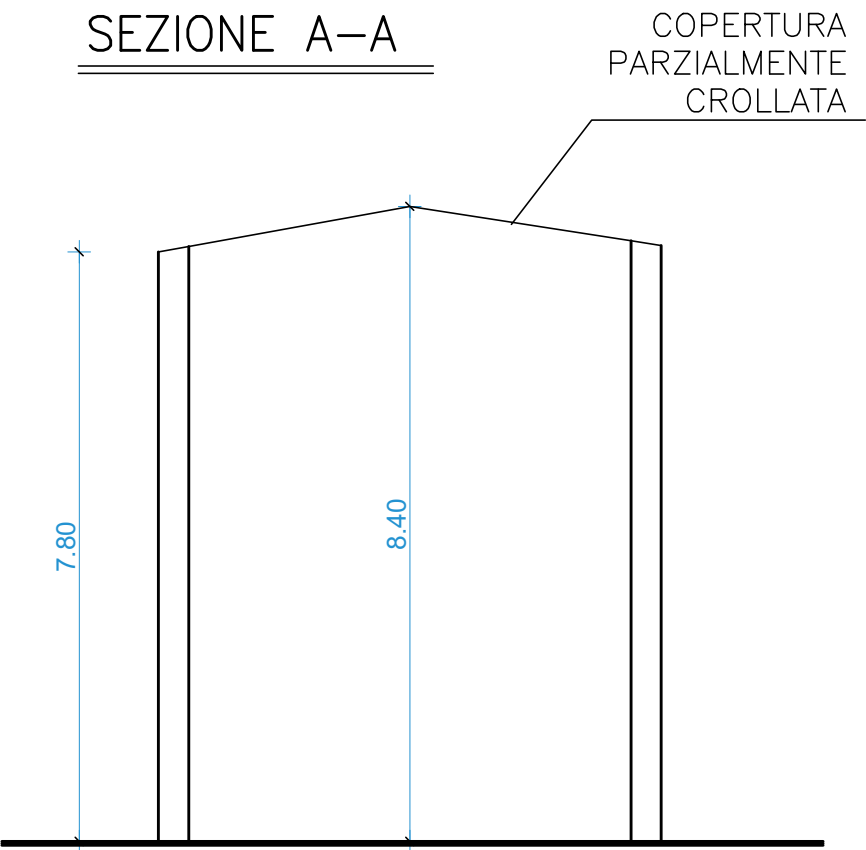

PROSPETTO EST

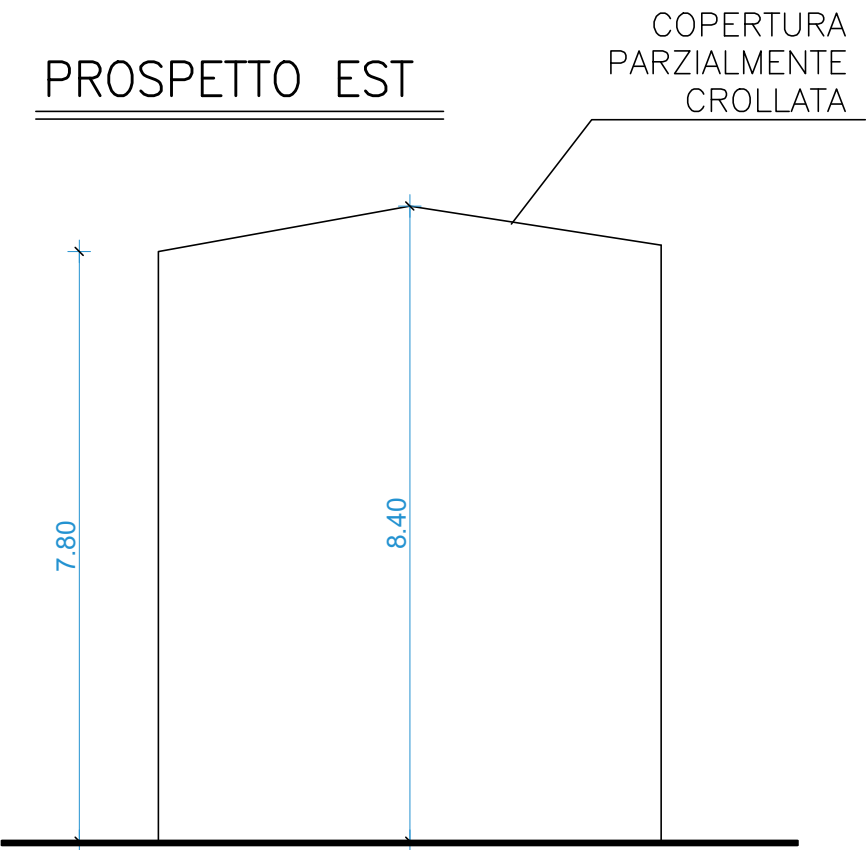

PROSPETTO NORD

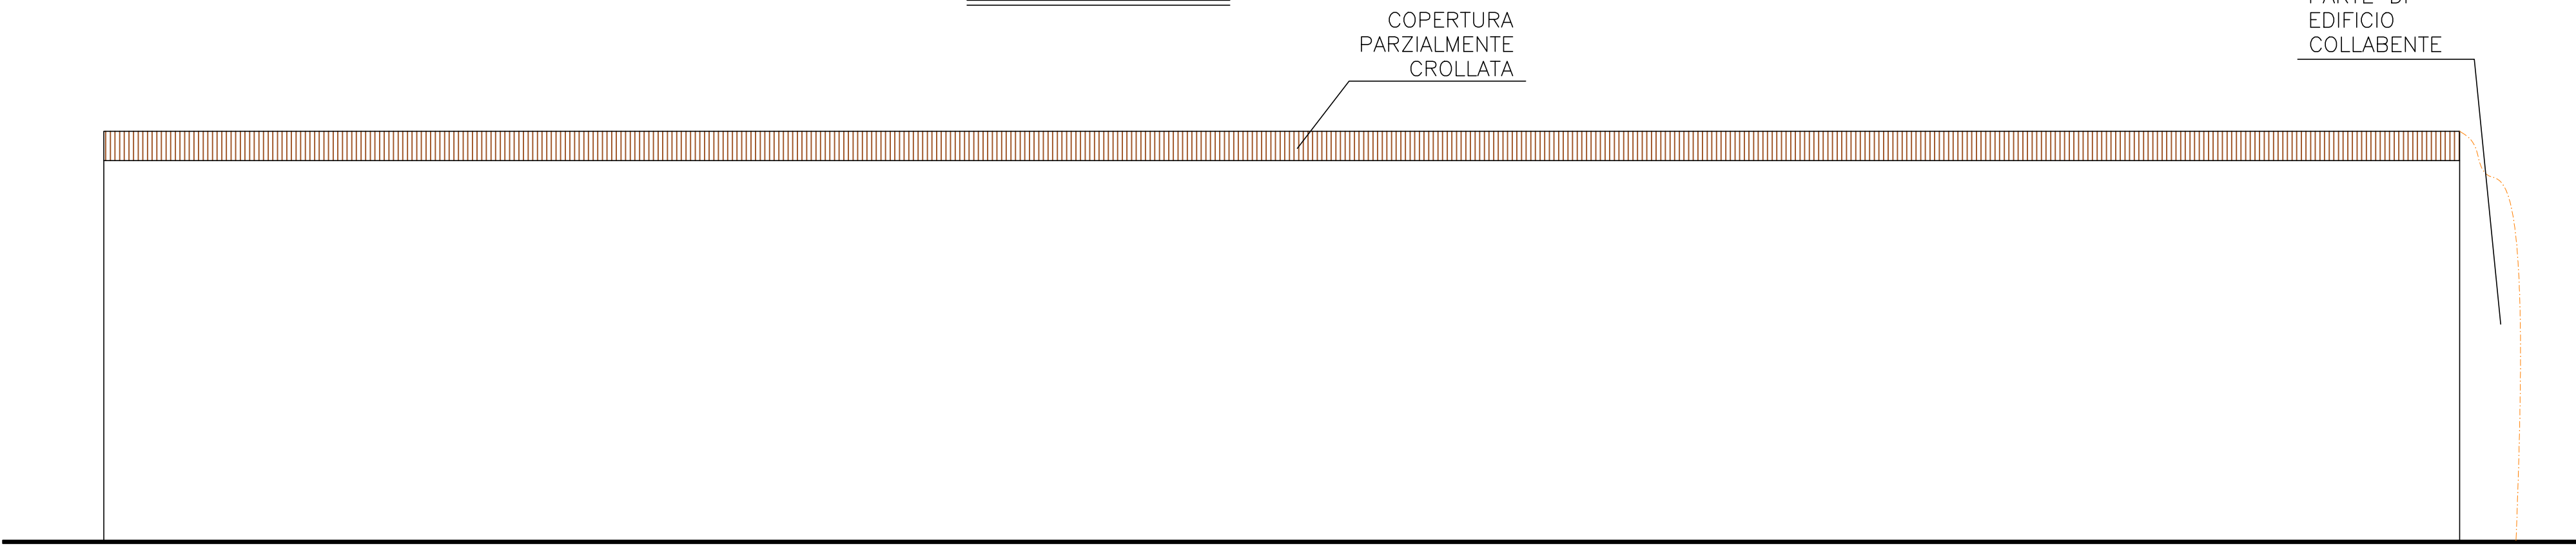

PROSPETTO SUD

