

COMUNE DI GUARDEA

PROVINCIA DI TERNI

ditta proprietaria: COMUNITA' INCONTRO ONLUS

progetto : DEMOLIZIONE E RICOSTRUZIONE ALLOGGI NEL CENTRO DI RECUPERO IN VIA VALLECAMPO-MEZZERIA

IL PROGETTISTA

LA DITTA PROPRIETARIA

TAVOLA N° 6 - PIANTE - EDIFICI A-B

2\Disegni\339\11-Guardea-Lago di Alvano-TR\Guardea.dwg

SCALA 1:100


DATA : 22 GENNAIO 2025

MAZZON MAURIZIO - ARCHITETTO -

VIA GORIZIA, 50 - SAN BONIFACIO (VR) - tel. 045/6100041 - fax 6100562 - E-mail info@mazzonmaurizio.it

A termini di legge ci riserviamo la proprietà di questo disegno con divieto di riproduzione o di renderlo comunque noto a terzi.

PIANTA PIANO TERRA EDIFICI A-B

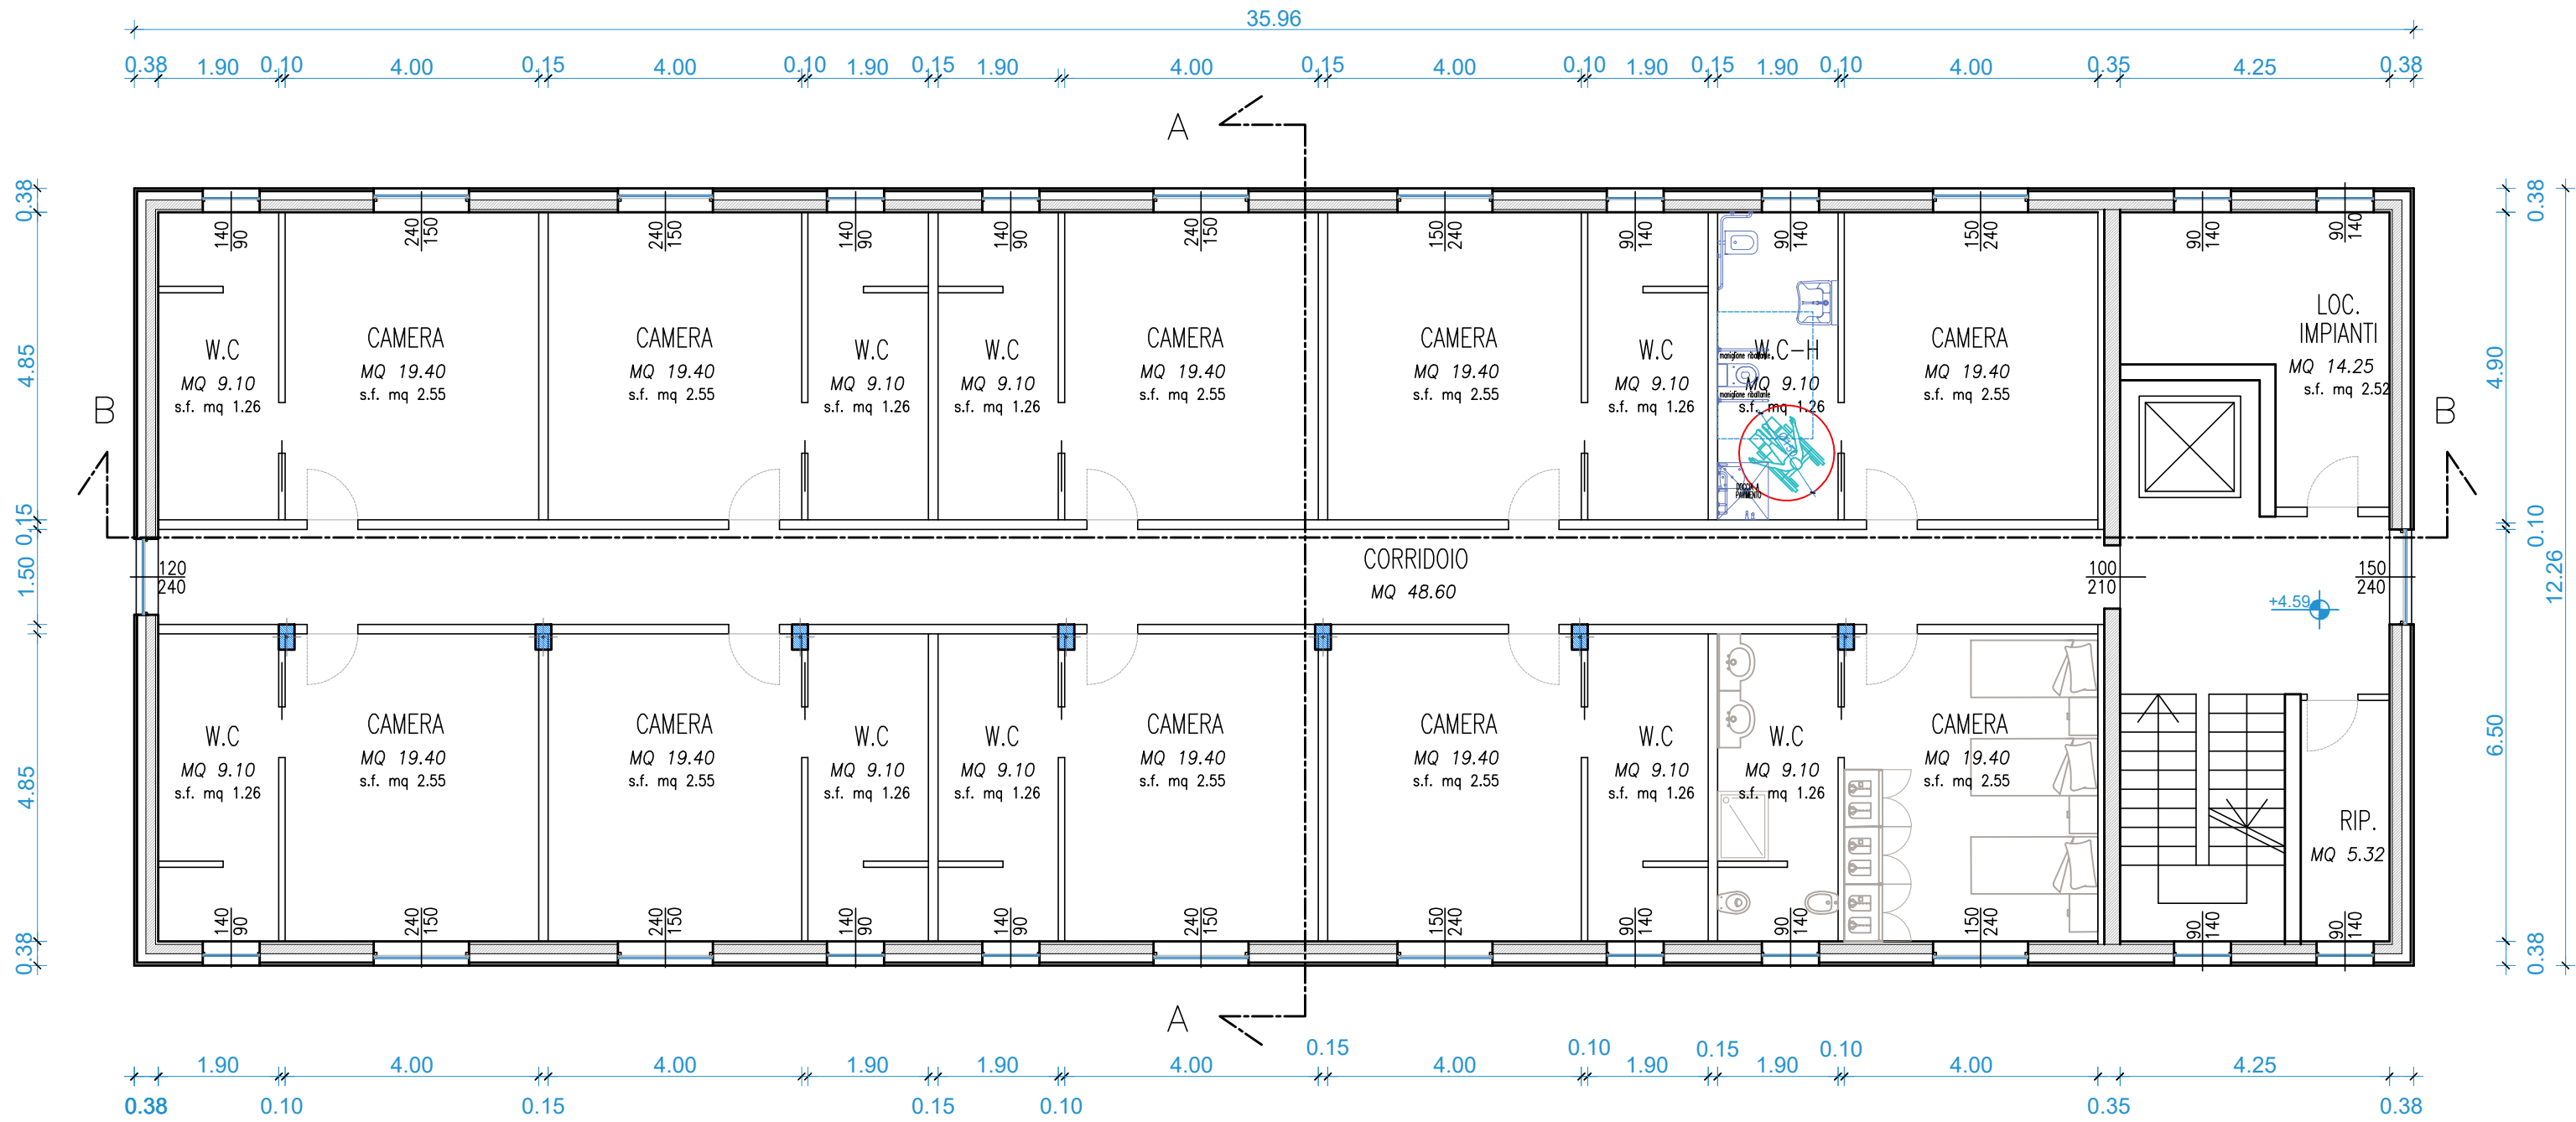

PIANTA PIANO PRIMO EDIFICI A-B

