


Pianta Piano Terra - Rilevato

CALCOLO SUC ESISTENTE

- 10,50 X 4,50 = MQ. 47,25

PIANO TERRA

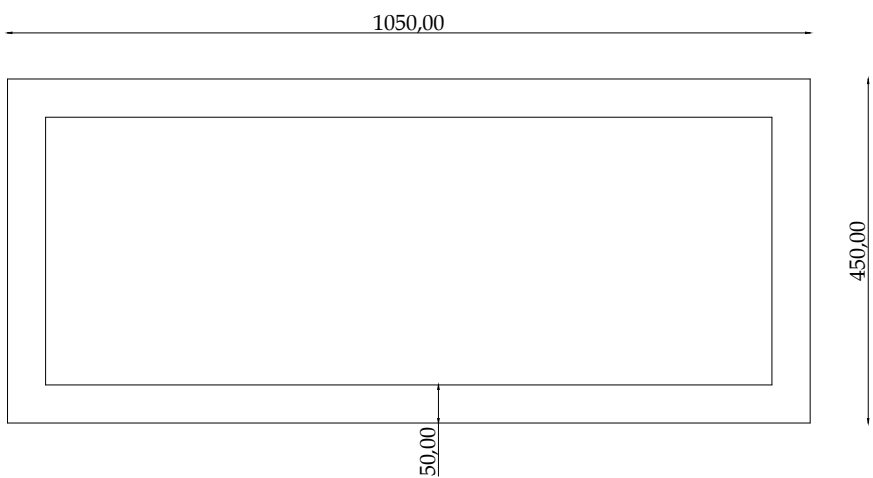


Parte tratteggiata
ipotesi di come
poteva essere un
magazzino (crollata)

Immagine del posto prospetto nord



Prospetto nord

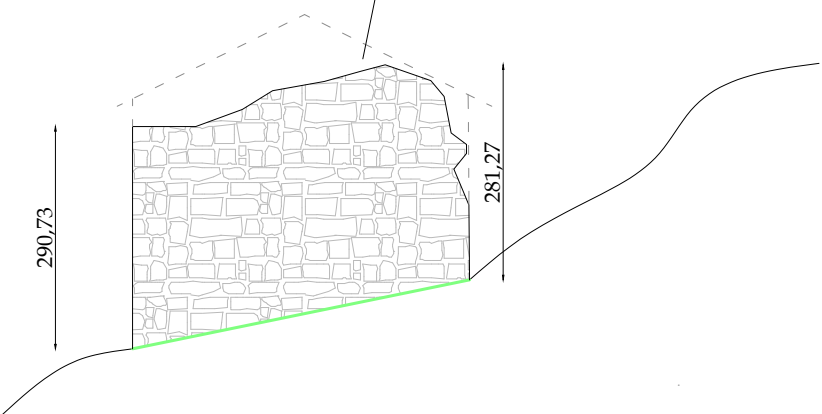


Parte tratteggiata
ipotesi di come
poteva essere un
magazzino (crollata)

Immagine del posto prospetto sud




Prospetto sud

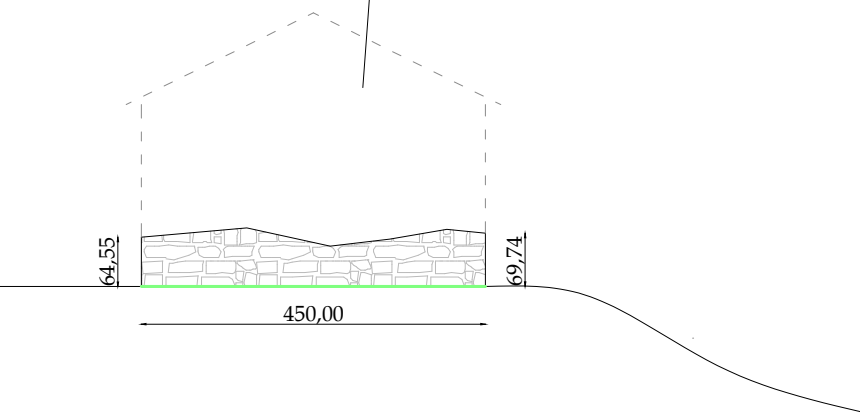

Parte tratteggiata
ipotesi di come
poteva essere un
magazzino (crollata)

Prospetto ovest

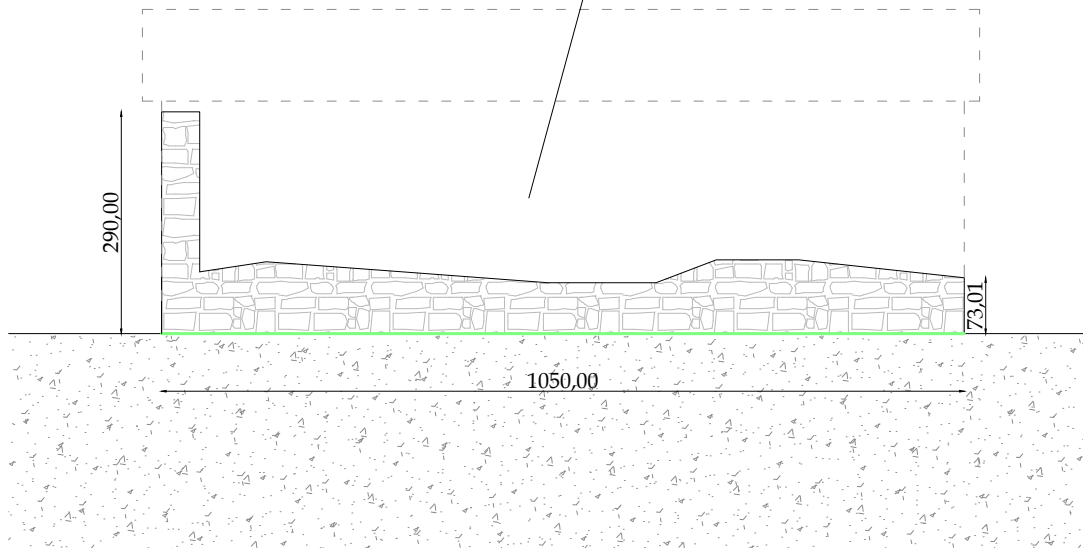

Parte tratteggiata
ipotesi di come
poteva essere un
magazzino (crollata)

Prospetto est

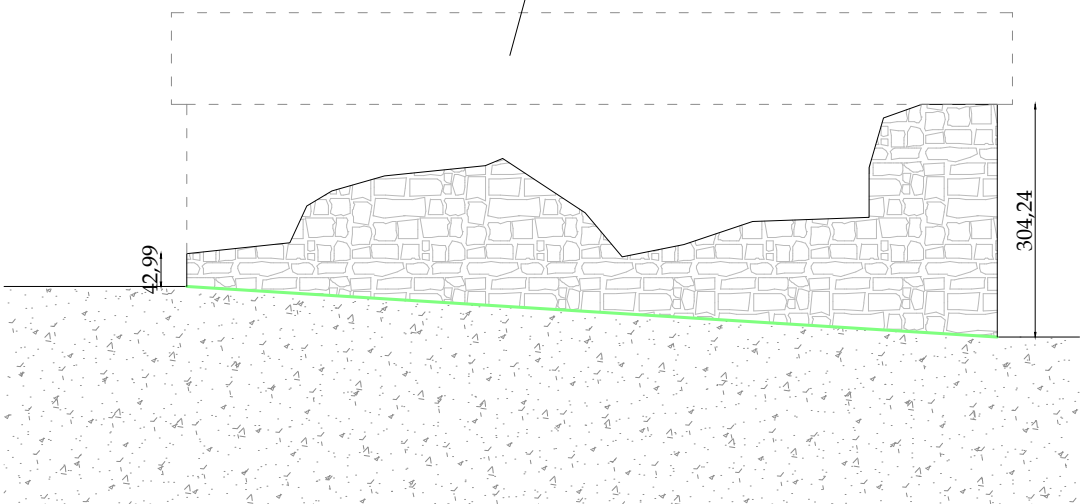


Immagine del posto prospetto ovest



Immagine del posto prospetto est



STUDIO TECNICO
geom.Baiocco Gianluca

Via Del Boschetto n.1 06064 Panicale (Pg)
P iva 02993140546- cell.3338486280 - e-mail - design@baioccovillas.com

COMUNE DI LISCIANO NICCONE
(provincia di Perugia)

Realizzazione di nuovo fabbricato, attraverso la demolizione di annesso rurale
esistente e realizzazione piscina.

Progetto:

Tavola n. **2**

Scala : 1:100

Ubicazione: Loc. Poggio Bandito

Committente: Baiocco Costruzioni srl

Data: Giugno 2024

Foglio: 30

Mappale: 106

il committente

BAIOTTO COSTRUZIONI srl.
Via del Boschetto n.1
06064 Panicale (PG)
Cod. Fisc. n. 02832330548

il progettista

