


Allegato 6:

OPERE D'ARTE

FOSSO DI LEONESSA: PARTICOLARE SEZIONE A MONTE

dal ponte dell'Ara Marina fino al confine regionale

Scala 1:100

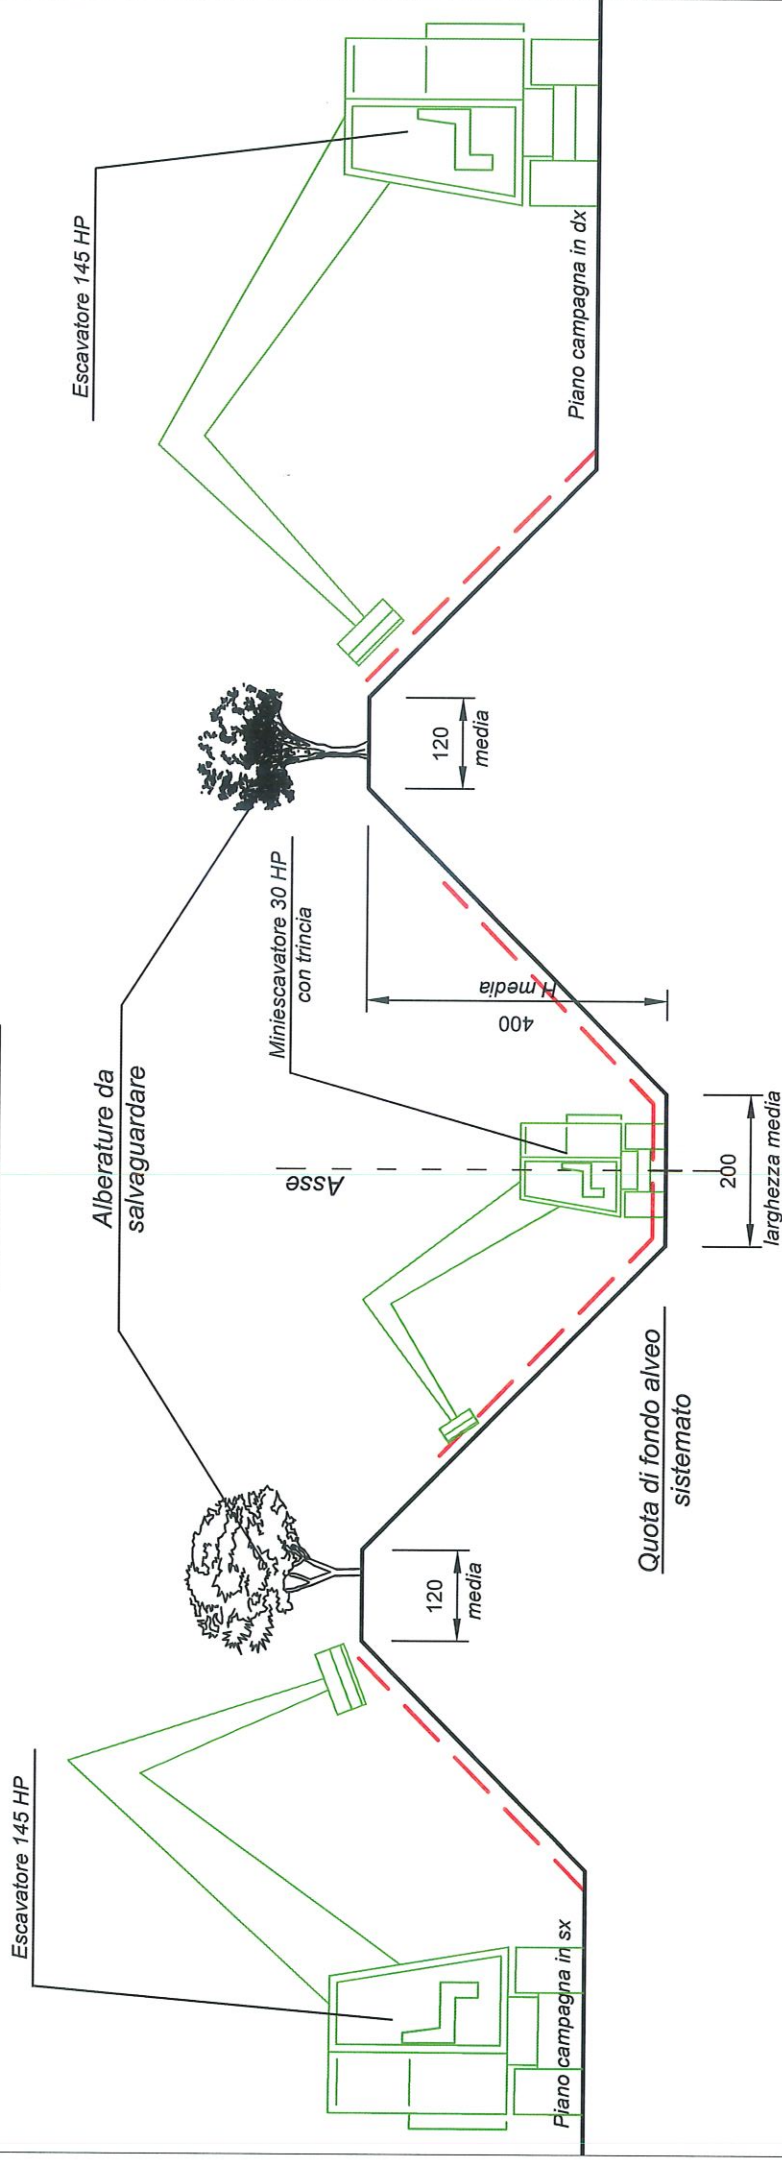


--- TAGLIO VEGETAZIONE INTERNA ED ESTERNA ALL'ALVEO

Prescrizione: Il taglio della vegetazione all'interno dell'alveo verrà limitata ai 2/3 inferiori della sponda; su tale tratto verranno lasciate anche le alberature di alto fusto superiori ai 40 cm di diametro (ad eccezione di esemplari seccaginosi, malati o fortemente inclinati).

FOSSO DI LEONESSA: PARTICOLARE SEZIONE A VALLE dal lago di Piediluco al ponte dell'Ara Marina

Scala 1:100

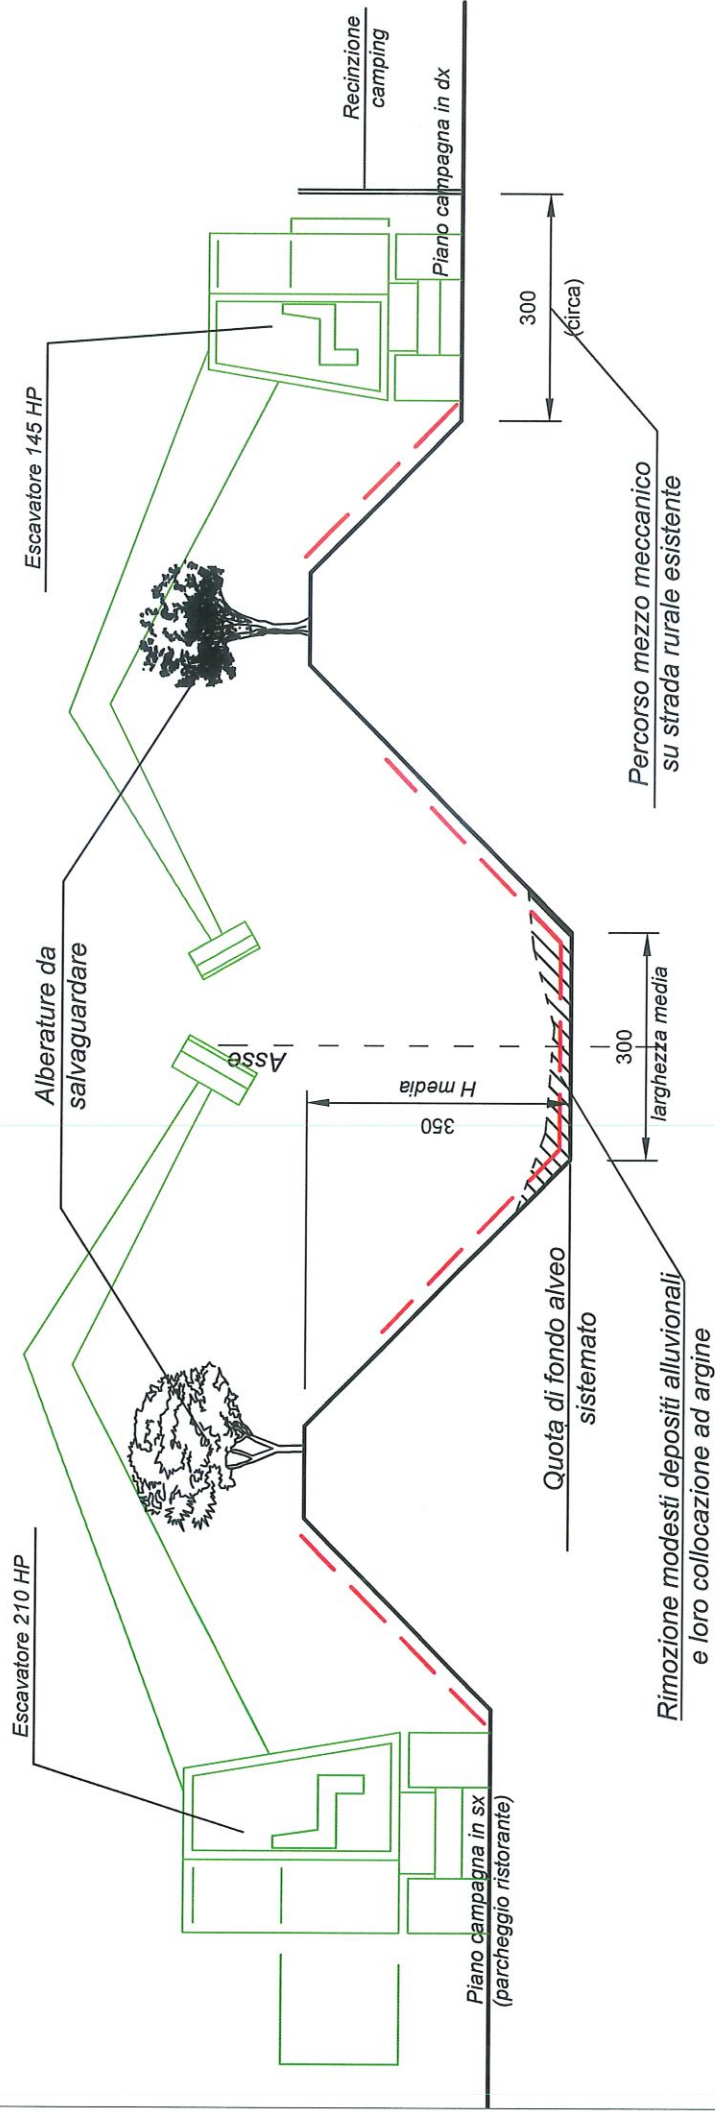


--- TAGLIO VEGETAZIONE INTERNA ED ESTERNA ALL'ALVEO

Prescrizione: Il taglio della vegetazione all'interno dell'alveo verrà limitata ai 2/3 inferiori della sponda; su tale tratto verranno lasciate anche le alberature di alto fusto superiori ai 40 cm di diametro (ad eccezione di esemplari seccaginosi, malati o fortemente inclinati).

PARTICOLARE SOGLIA IN PIETrame **PER CONTENIMENTO MATERIALE ALLUVIONALE** **E RISALITA FAUNA ITTICA**

Scala 1:100

SEZIONE TRASVERSALE

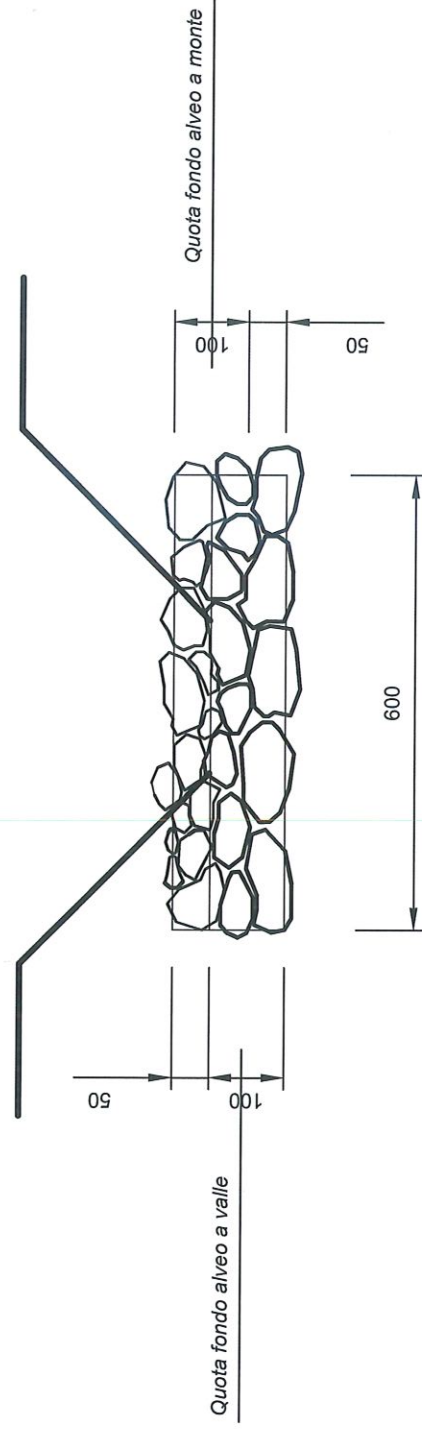

SOGLIE IN PIETrame:


Da posizionare nei punti indicati in planimetria, trasversalmente all'alveo e su vari livelli in modo da limitare il trasporto solido e favorire contemporaneamente la risalita della fauna ittica.

I massi in pietrame dovranno essere di forma irregolare, di varie dimensioni (diam. 0,40- 1,00 m) e posizionati leggermente distanziati tra loro in modo da favorire il ruscellamento delle acque e la risalita dei pesci;

PARTICOLARE SOGLIA IN PIETRAME PER CONTENIMENTO MATERIALE ALLUVIONALE E RISALITA FAUNA ITTICA

Scala 1:100

SEZIONE LONGITUDINALE

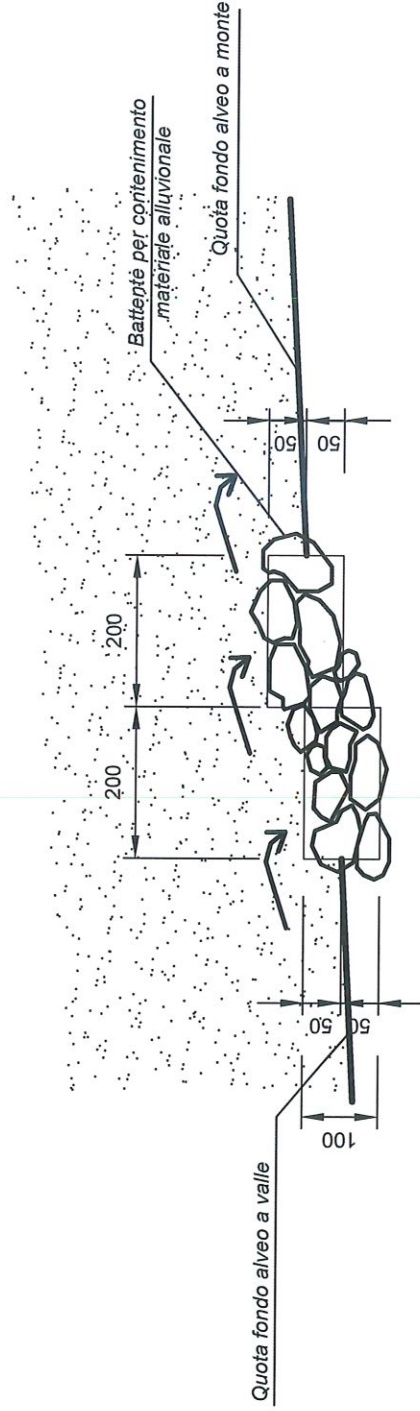

PRESCRIZIONI:

Lo scavo per il collocamento dei massi dovrà essere eseguito preferibilmente in periodo asciutto o con una limitata portata d'acqua.
Qualora sia presente anche una minima portata, creare a monte e valle delle pozze di riparo ovvero altri accorgimenti atti alla salvaguardia dei pesci.

PRESCRIZIONI DI CARATTERE GENERALE:

Il tratto terminale del fosso di Leonesa (dalla passerella pedonale fino alla confluenza) adiacente all'attuale ristorante e per una lunghezza di circa 50 ml, dovrà essere eseguito con miniescavatore transitando esternamente all'alveo in sponda destra (spiaggia del camping); eseguire un modesto ripurgo con una leggera risagomatura della sezione provvedendo a collocare il materiale alluvionale rimosso spandendolo sul terreno a margine per uno spessore non superiore a 20 cm.

Salvaguardare la vegetazione, sia bassa che alta, nel terzo superiore delle sponde interne e nella sommità arginale ad eccezione di esemplari secchi, malati o pericolosamente inclinati.

Per effettuare lo scavo e la collocazione dei massi costituenti le soglie in pietrame, è indispensabile, per una larghezza strettamente necessaria ai lavori, la creazione di rampe per l'accesso anche in sommità dei mezzi meccanici; a fine intervento verrà ripristinata l'arginatura come in origine.

Effettuare tutti i lavori previsti in progetto fuori dal periodo di salvaguardia dell'ittiofauna imposto dalle prescrizioni regionali.