

Allegato 4:

PLANIMETRIE CTR 1:5000

Fosso di LEONESSA in comune di Terni

Scala 1:5000


Tratto con taglio vegetazione
e ripurgo del fondo



Tratto con solo taglio di
vegetazione



Soglia in pietrame

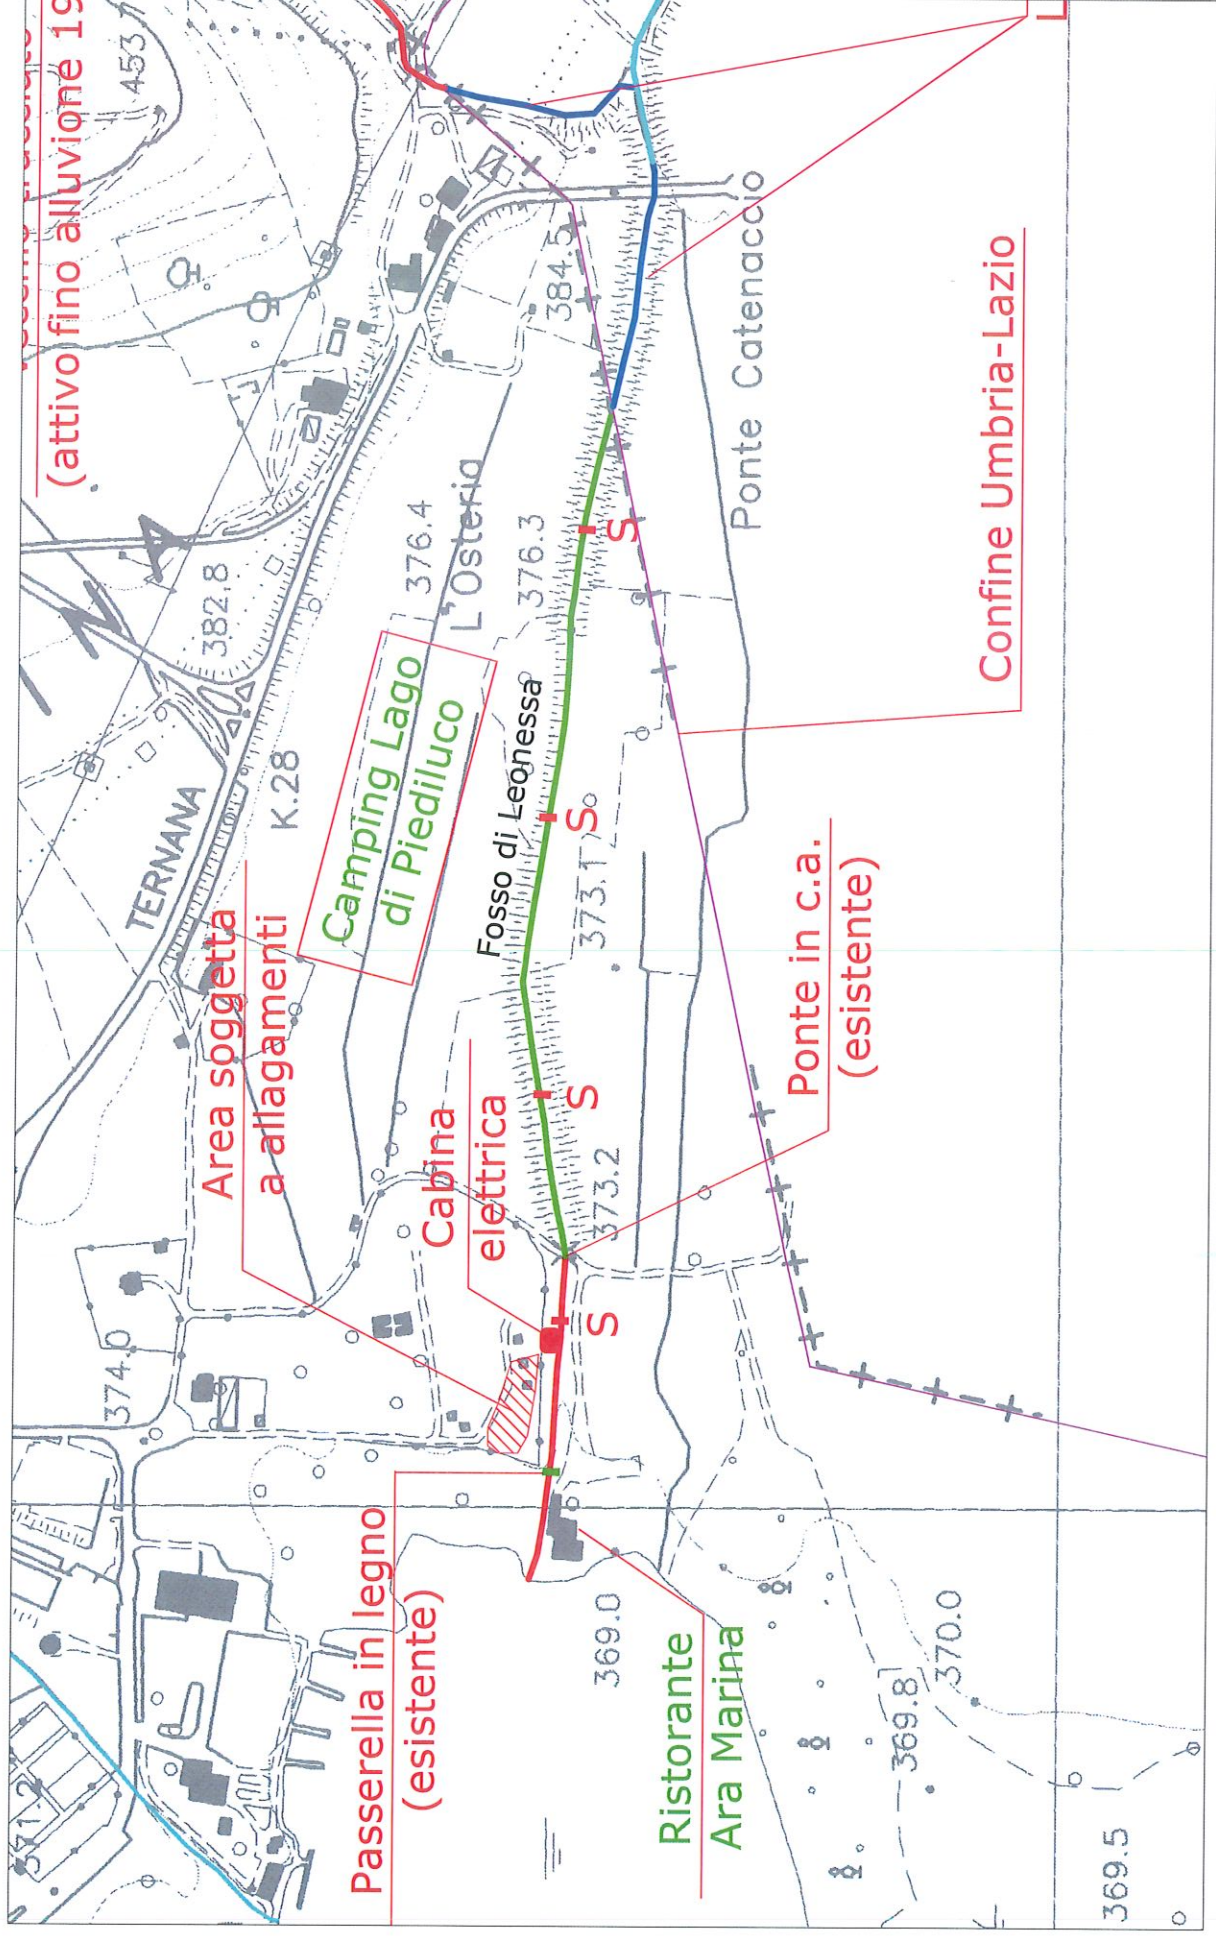

(attivo fino alluvione 19

Fosso di BUONACQUISTO in comune di Arrone

Scala 1:5000

— Tratto con taglio vegetazione
e ripurgo del fondo

— Tratto con solo taglio di
vegetazione

— Tratti di raccordo ricadenti nel
Lazio a carico del Consorzio di
bonifica Tevere - Nera

S Soglia in pietrame

