



 Area di cantiere

 Viabilità di cantiere

 Soglia in pietrame

Tratti intervento Fosso di Leonessa

 Taglio vegetazione e risagomatura


 Taglio vegetazione ripariale

Habitat

 3140

 3150

 92A0

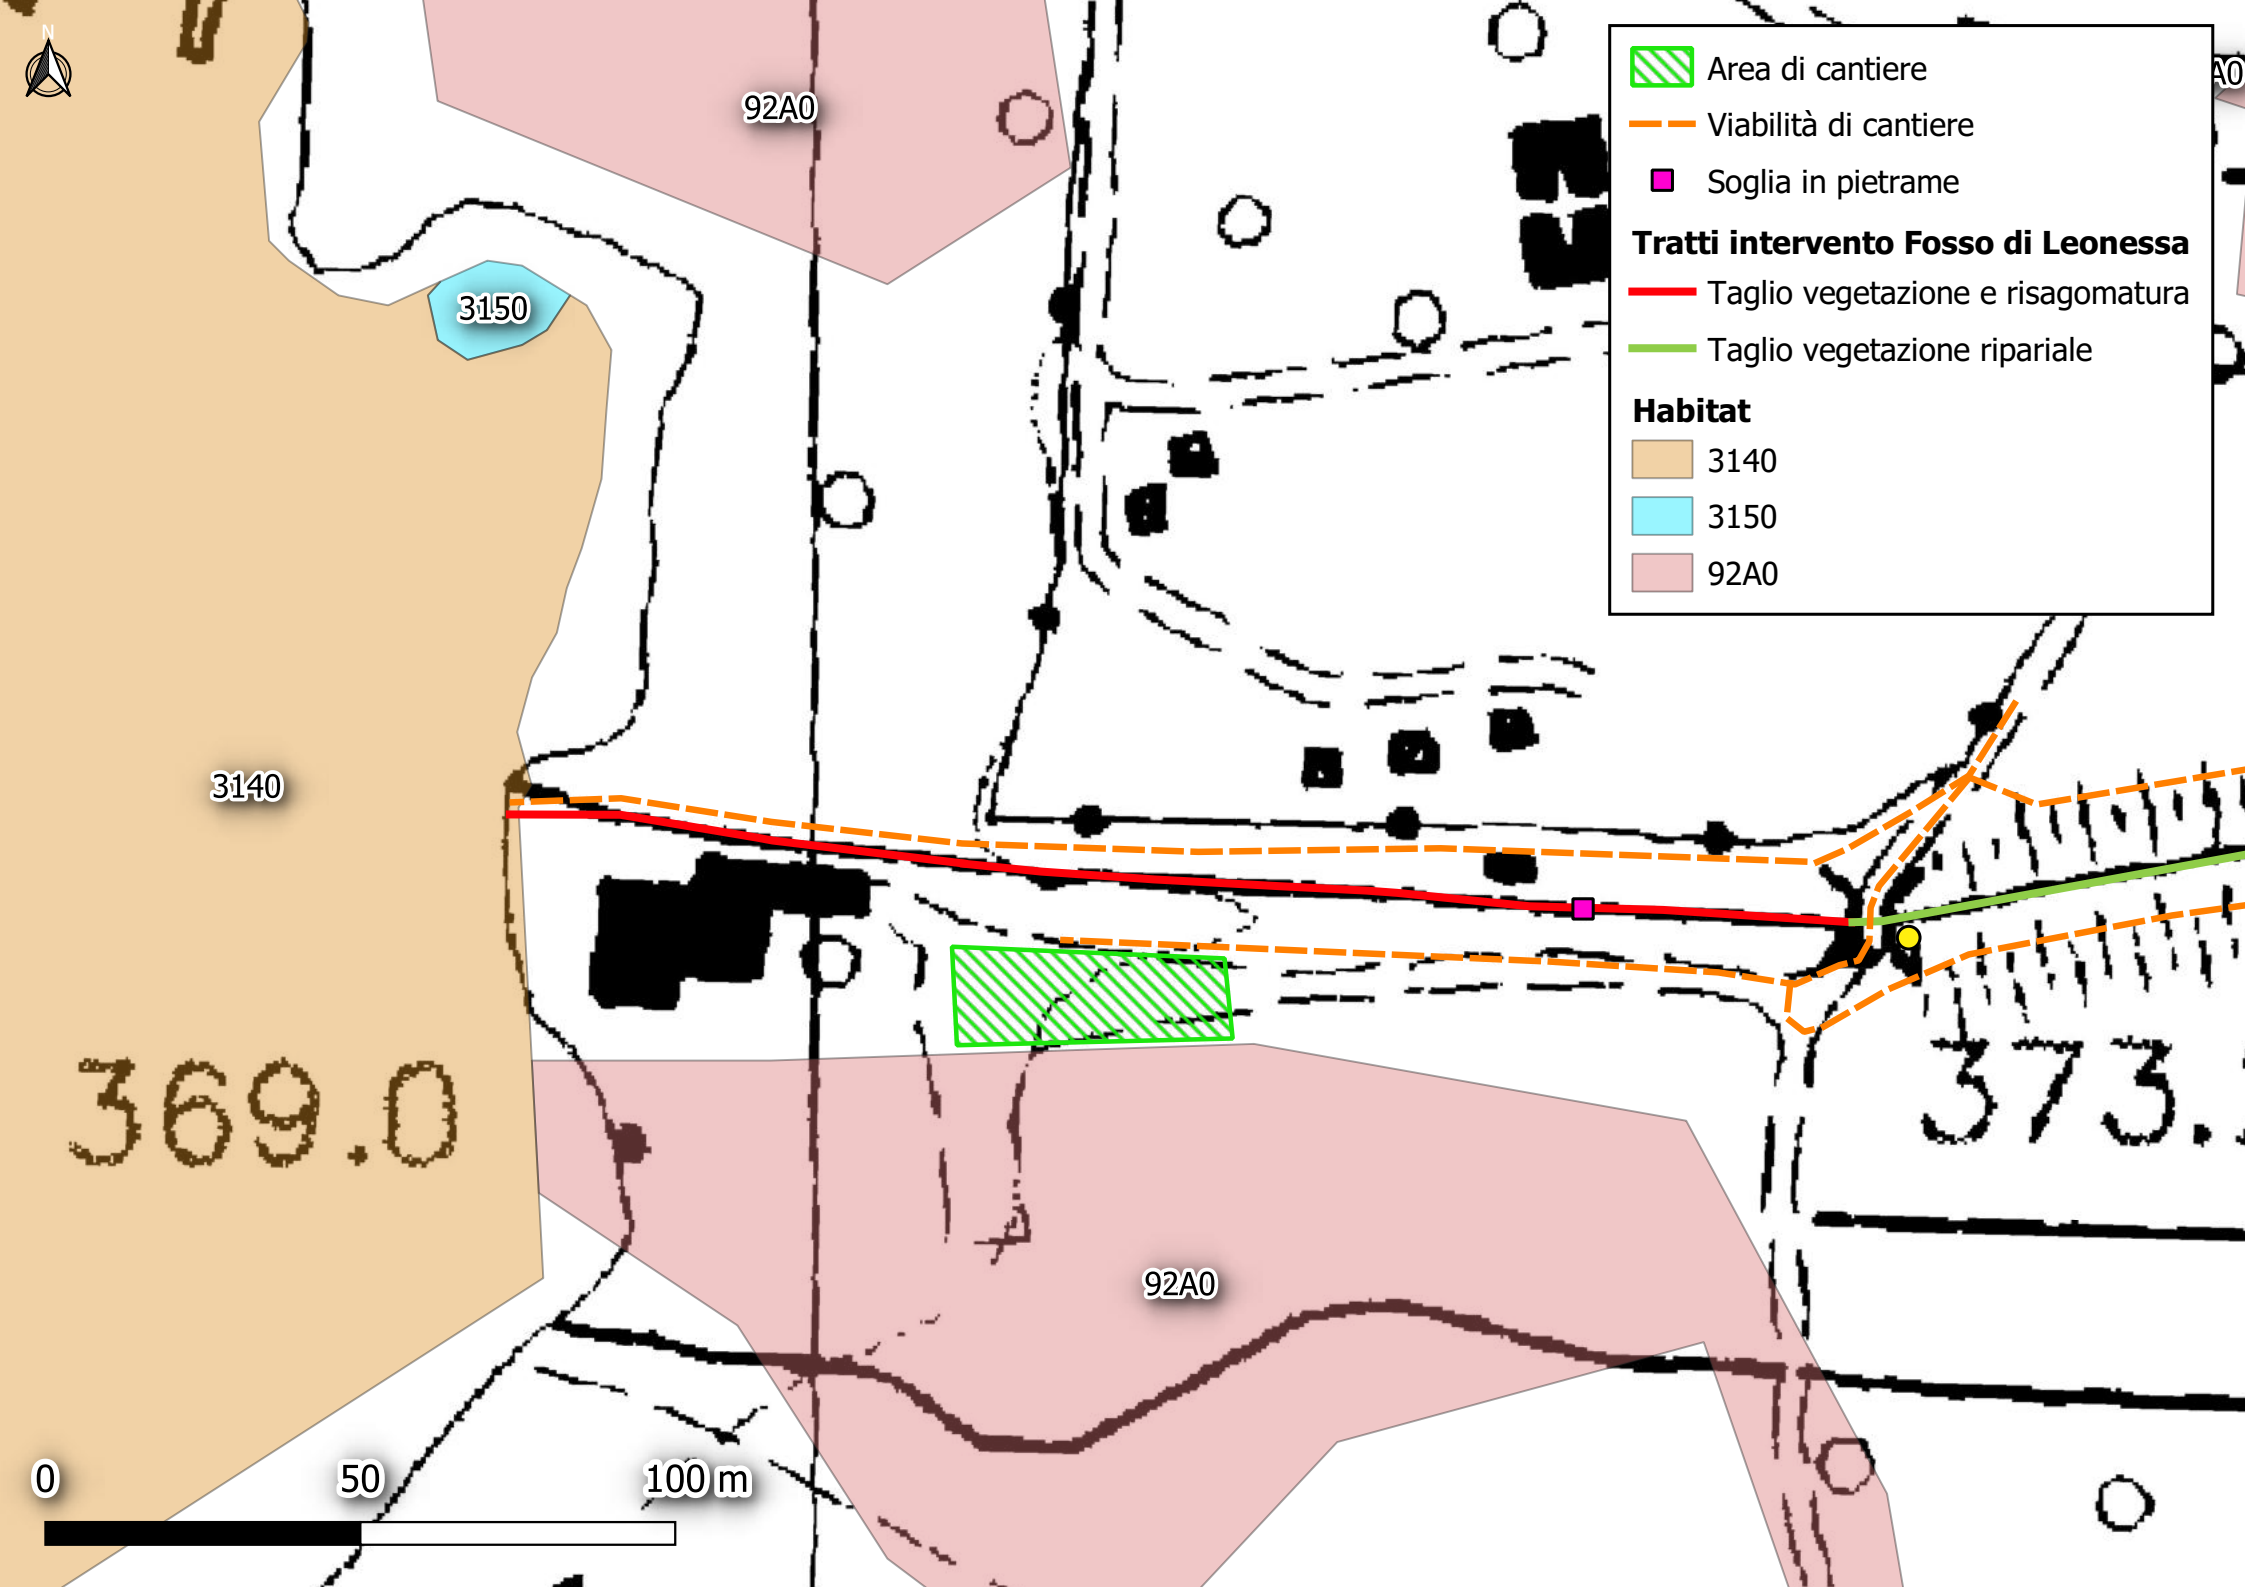

92A0

3150

3140

369.0

92A0

373.0

0

50

100 m