

 Area di cantiere

 Viabilità di cantiere

 Soglia in pietra

Tratti intervento Fosso di Leonessa

 Taglio vegetazione e risagomatura


 Taglio vegetazione ripariale

 Tratto fuori regione

Rete Natura 2000 Umbria

 IT5220018

 IT5220026

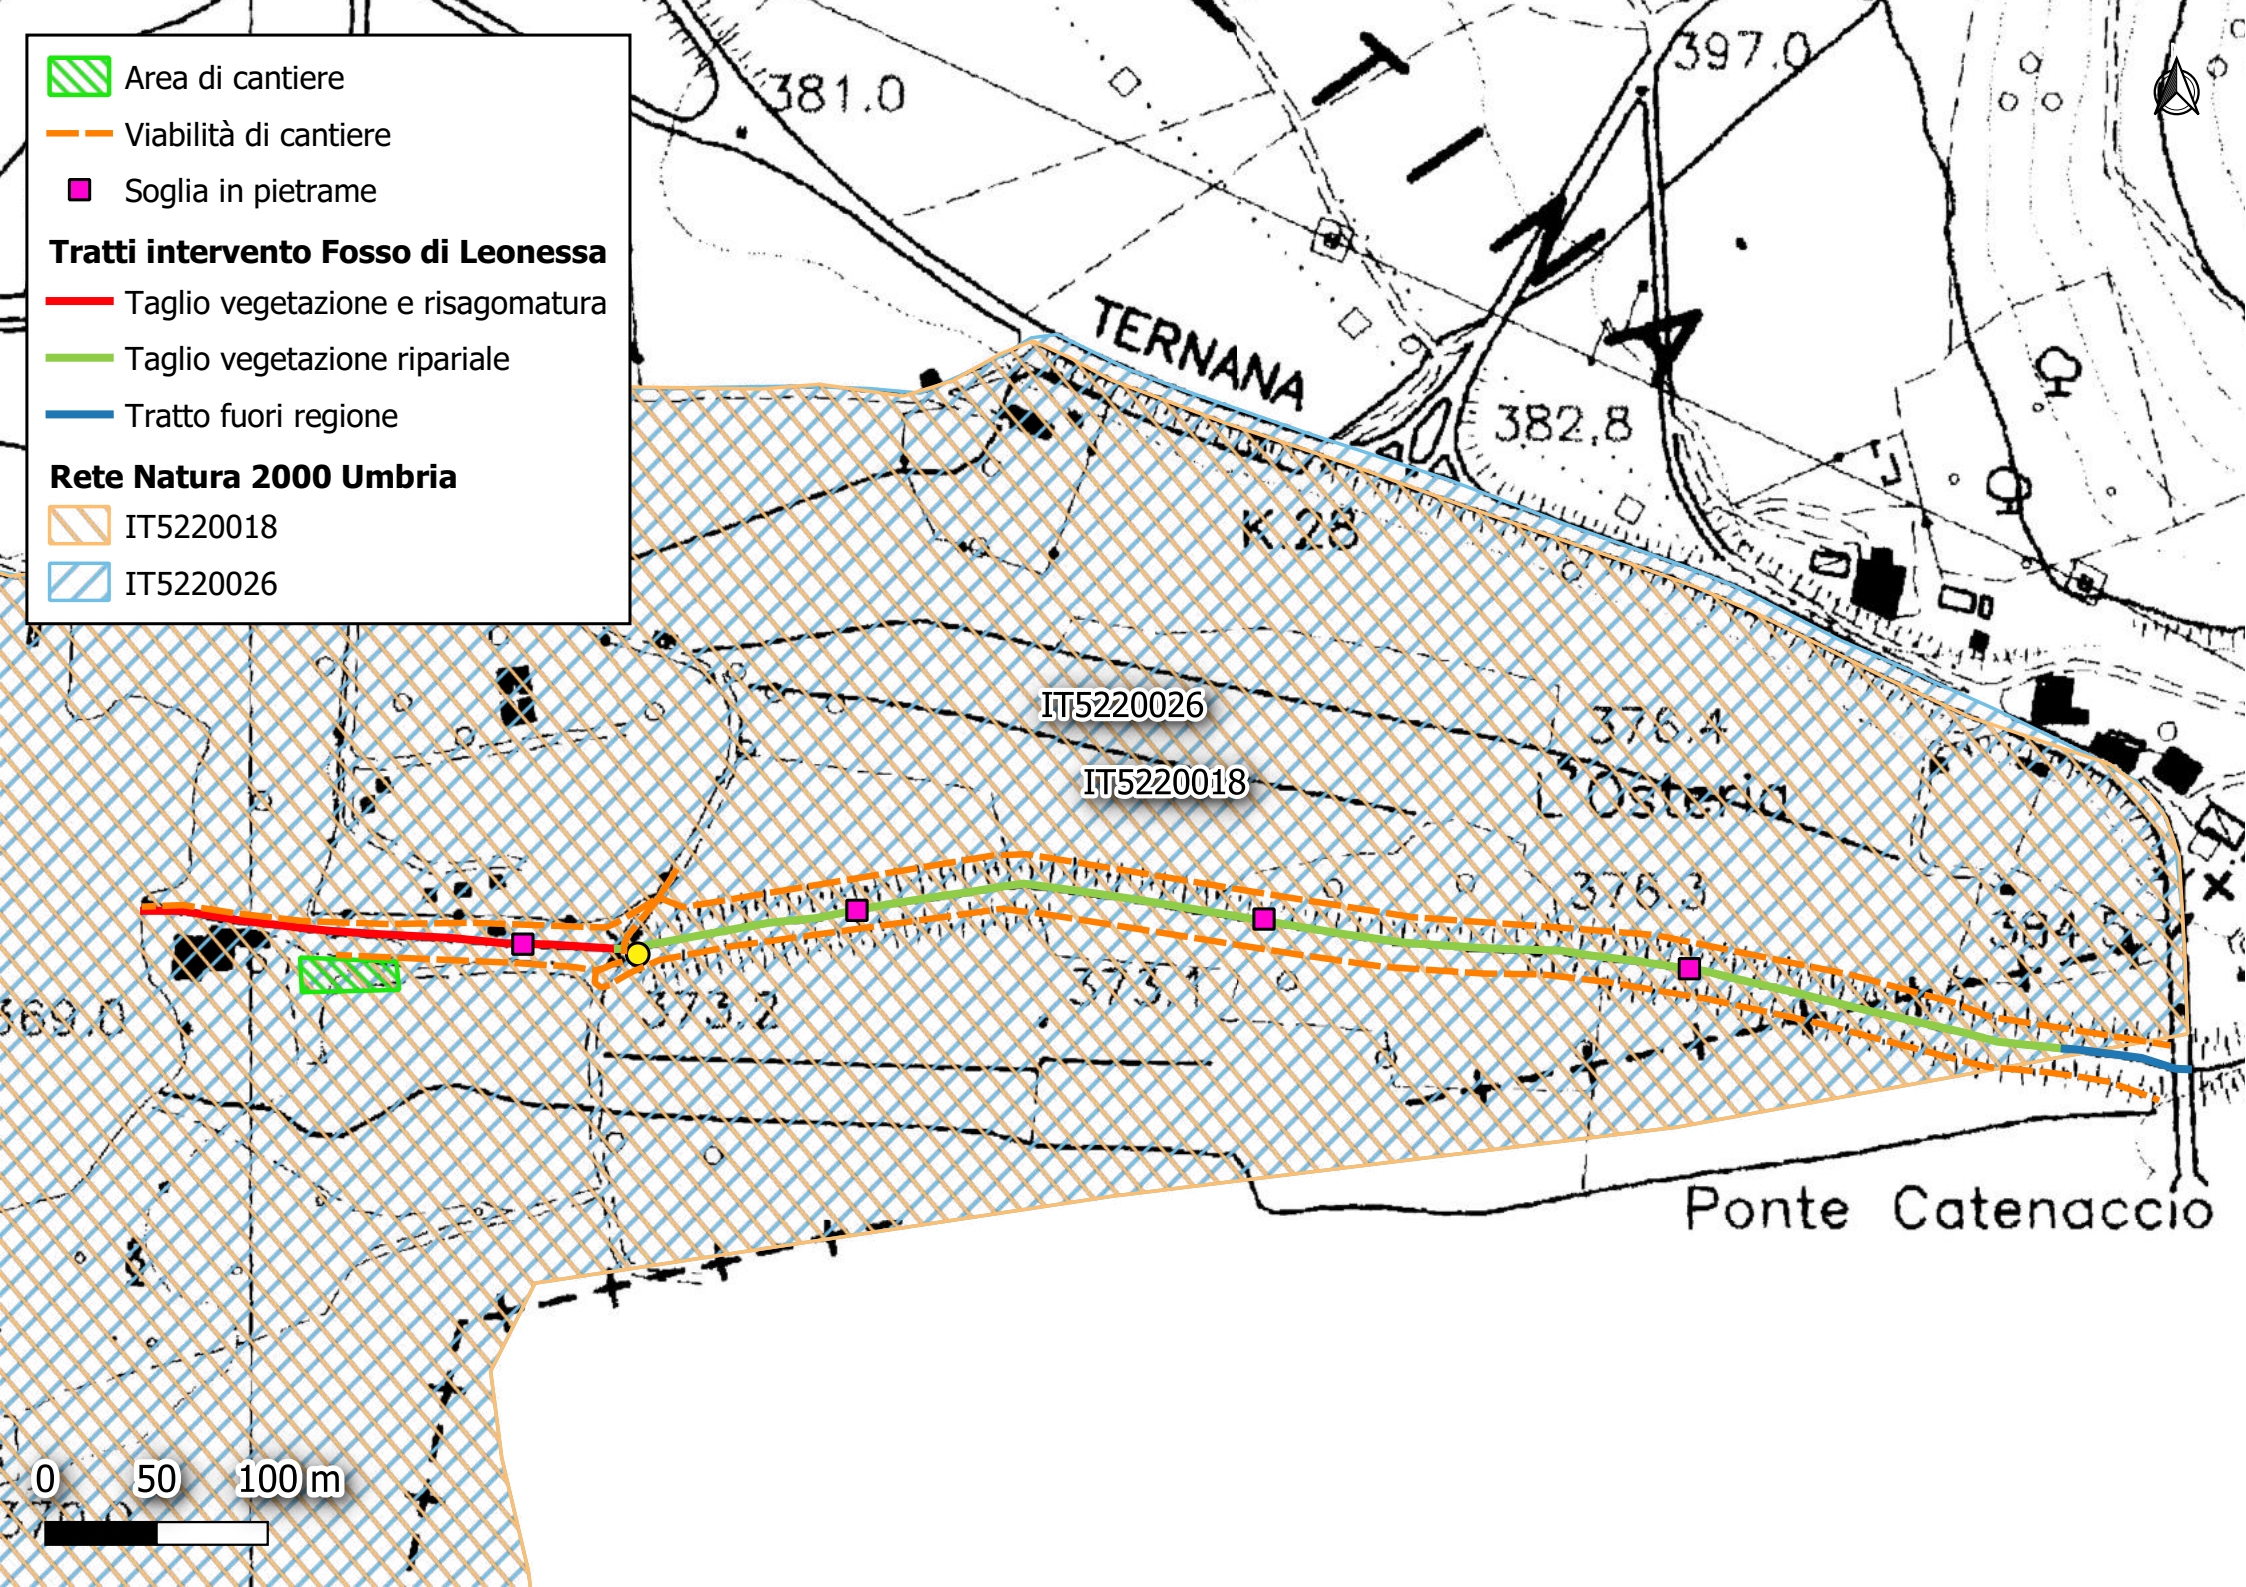

TERNANA

K 28

IT5220026

IT5220018

L'Osteria

Ponte Catenaccio

0 50 100m