


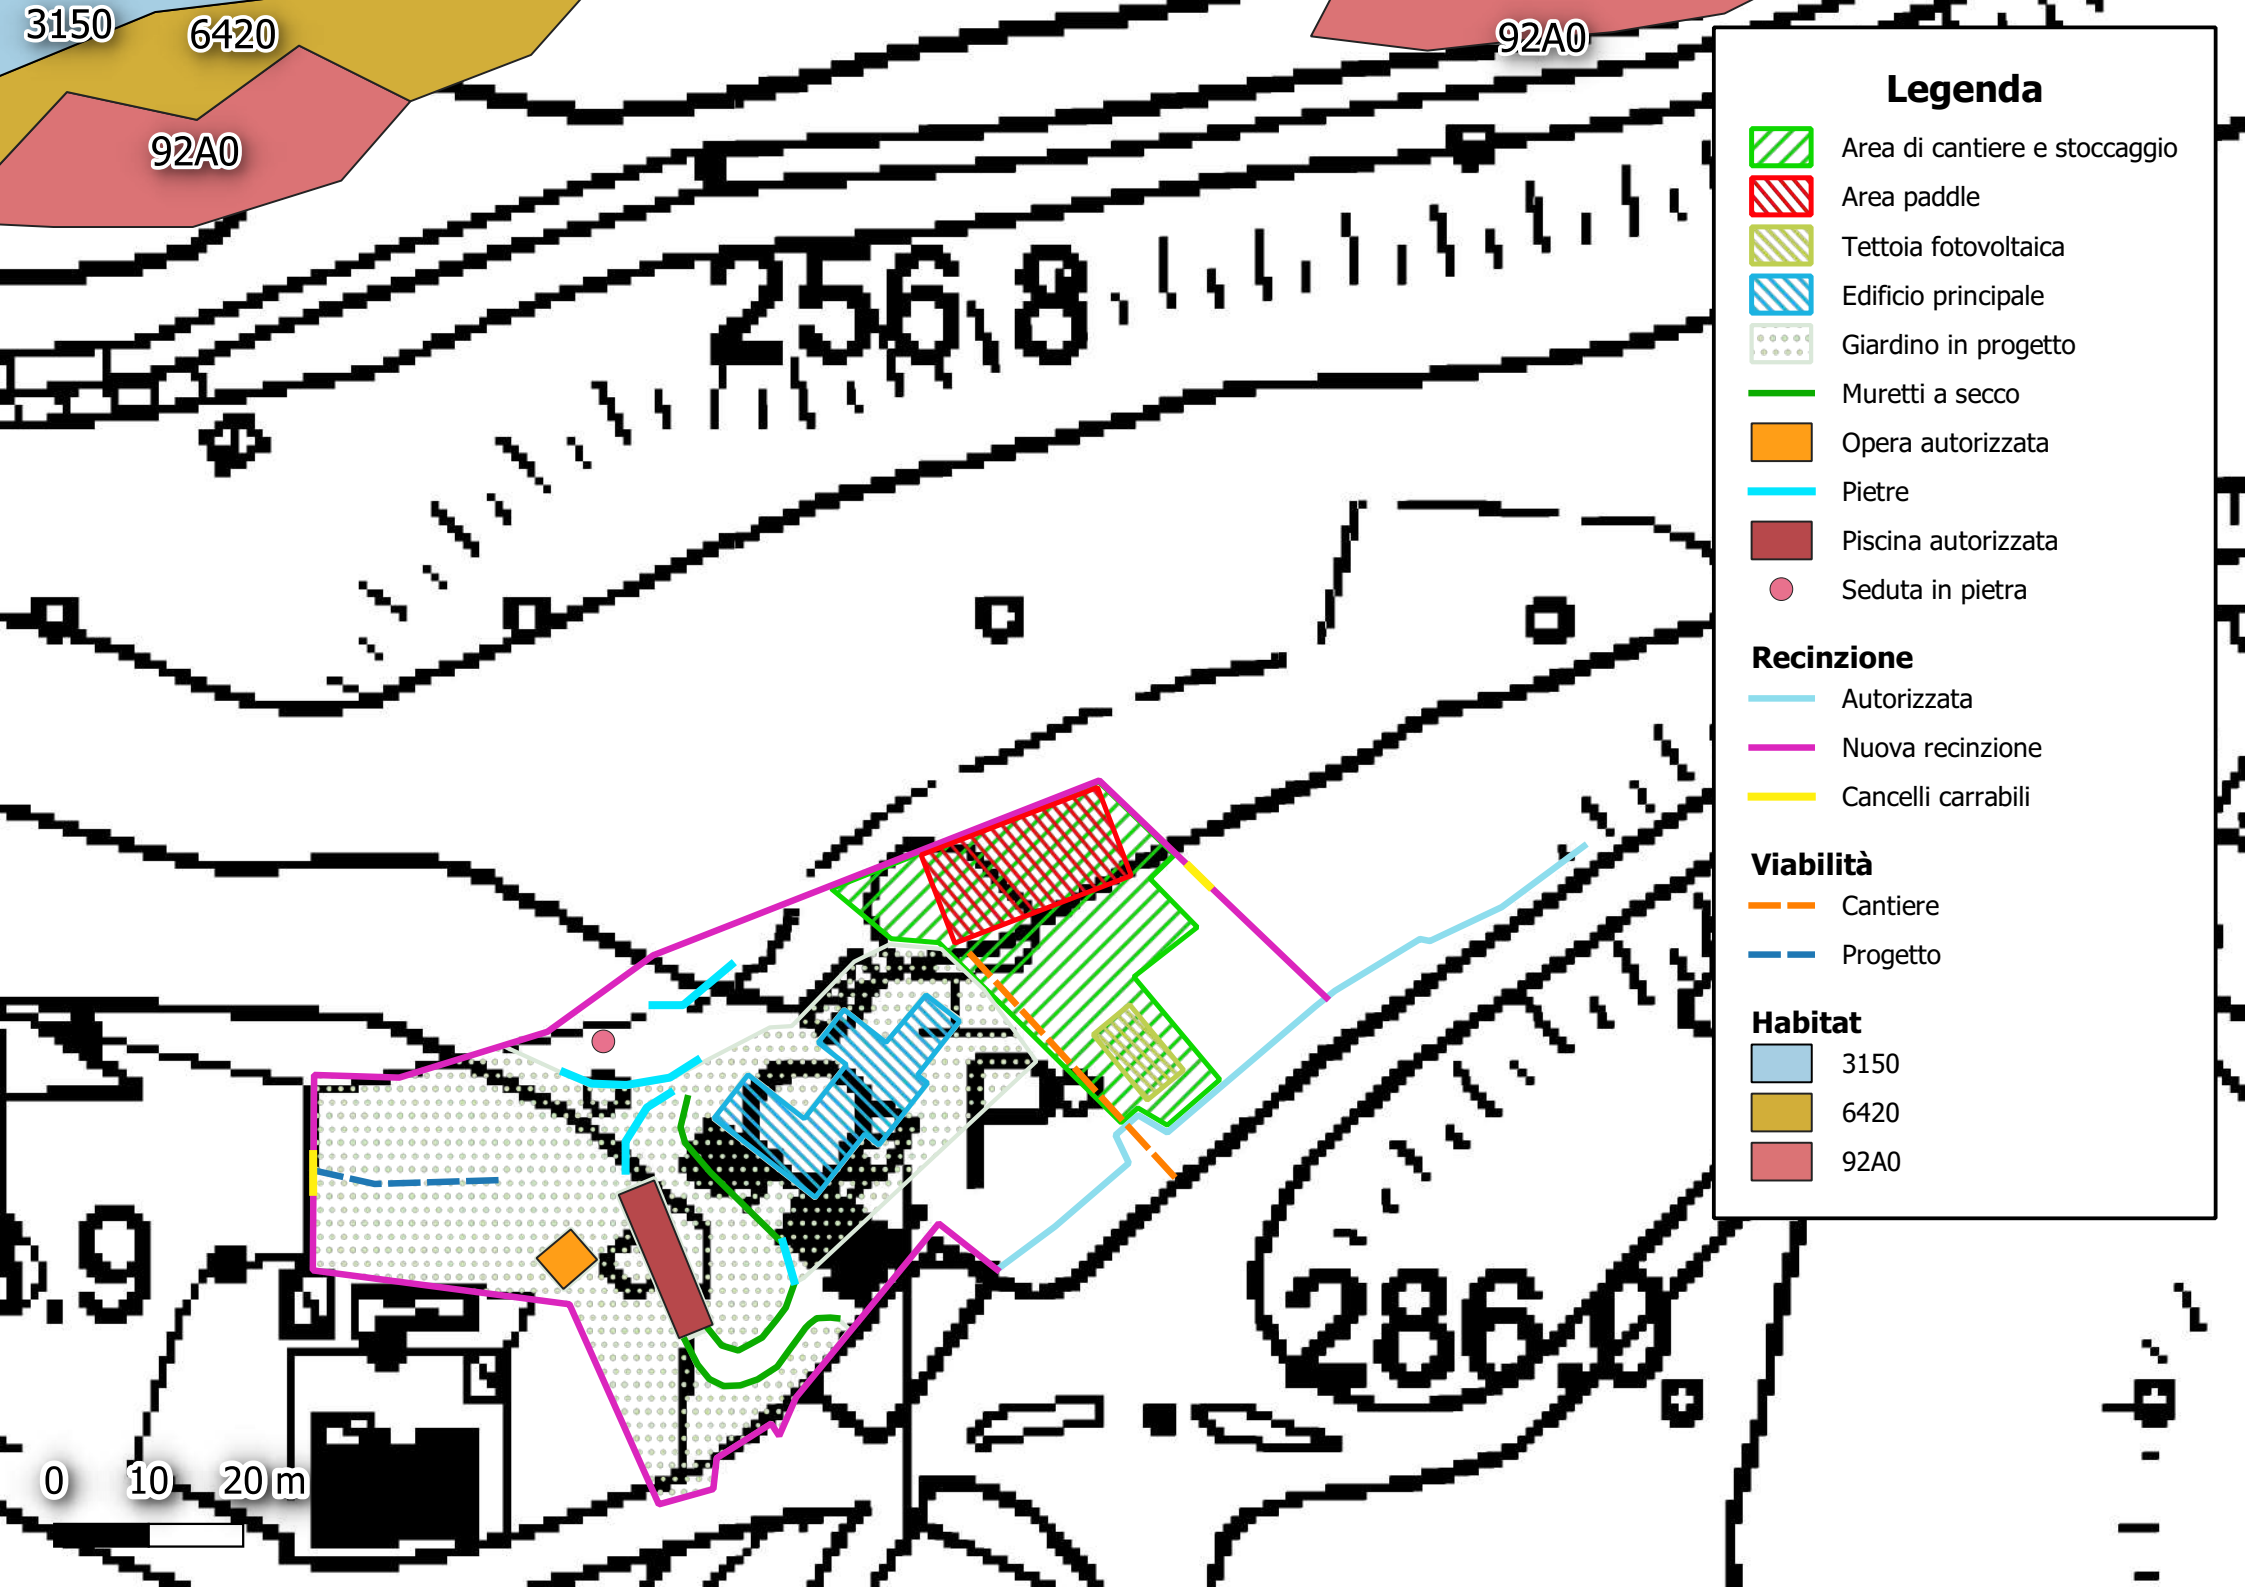

Legenda

- Area di cantiere e stoccaggio
- Area paddle
- Tettoia fotovoltaica
- Edificio principale
- Giardino in progetto
- Muretti a secco
- Opera autorizzata
- Pietre
- Piscina autorizzata
- Seduta in pietra

Recinzione

- Autorizzata
- Nuova recinzione
- Cancelli carrabili

Viabilità

- Cantiere
- Progetto

Habitat

- 3150
- 6420
- 92A0

0 10 20 m