


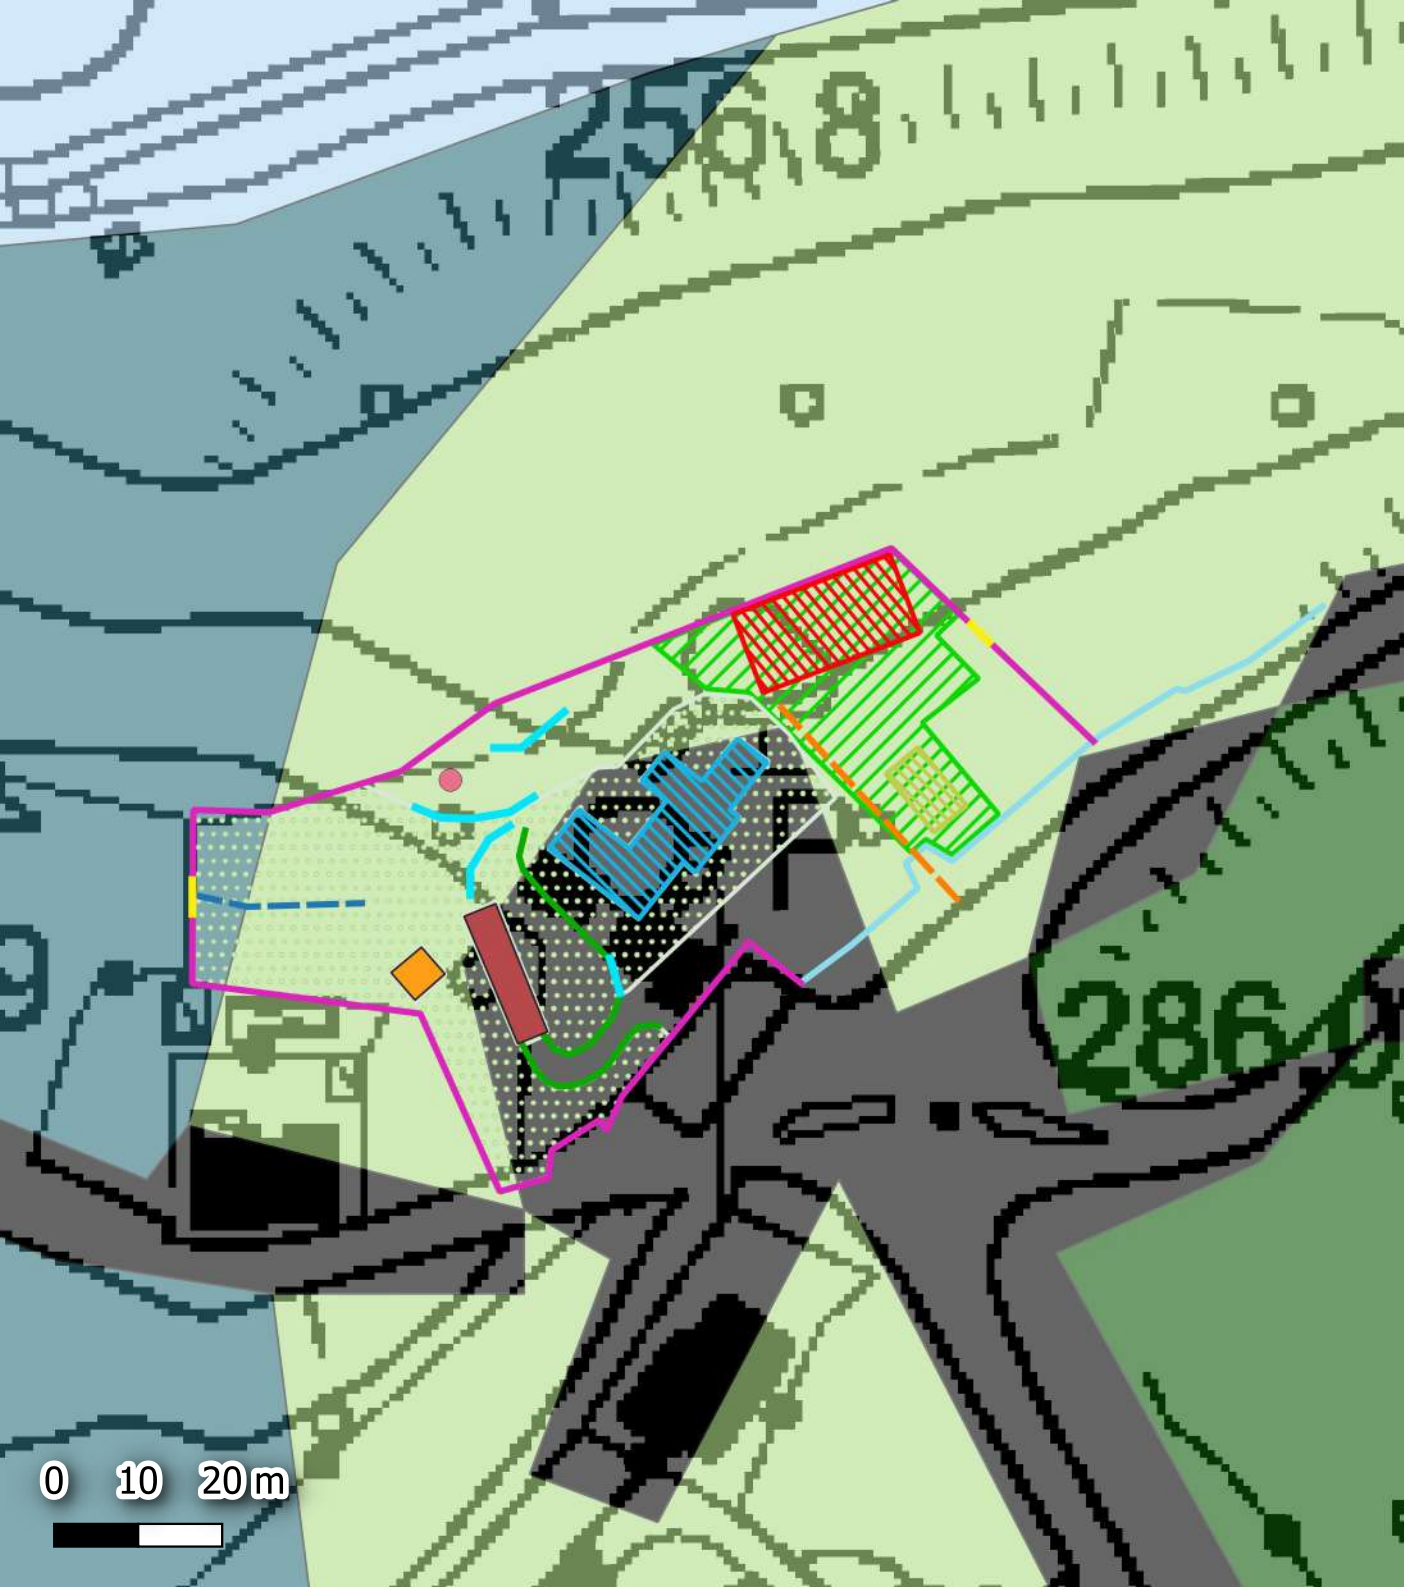

## Legenda

- Area di cantiere e stoccaggio
- Area paddle
- Tettoia fotovoltaica
- Edificio principale
- Giardino in progetto
- Muretti a secco
- Opera autorizzata
- Pietre
- Piscina autorizzata
- Seduta in pietra

## Recinzione

- Autorizzata
- Nuova recinzione
- Cancelli carrabili

## Viabilità

- Cantiere
- Progetto

## RERU

- Barriere antropiche
- Unità Regionali di Connessione Ecologica (Habitat)
- Unità Regionali di Connessione Ecologica (Connettività)
- Corridoi e pietre di Guado (Habitat)
- Corridoi e pietre di Guado (Connettività)
- Frammenti (Habitat)
- Frammenti (Connettività)
- Matrice

0 10 20m