




FABBRICATO DI ABITAZIONE

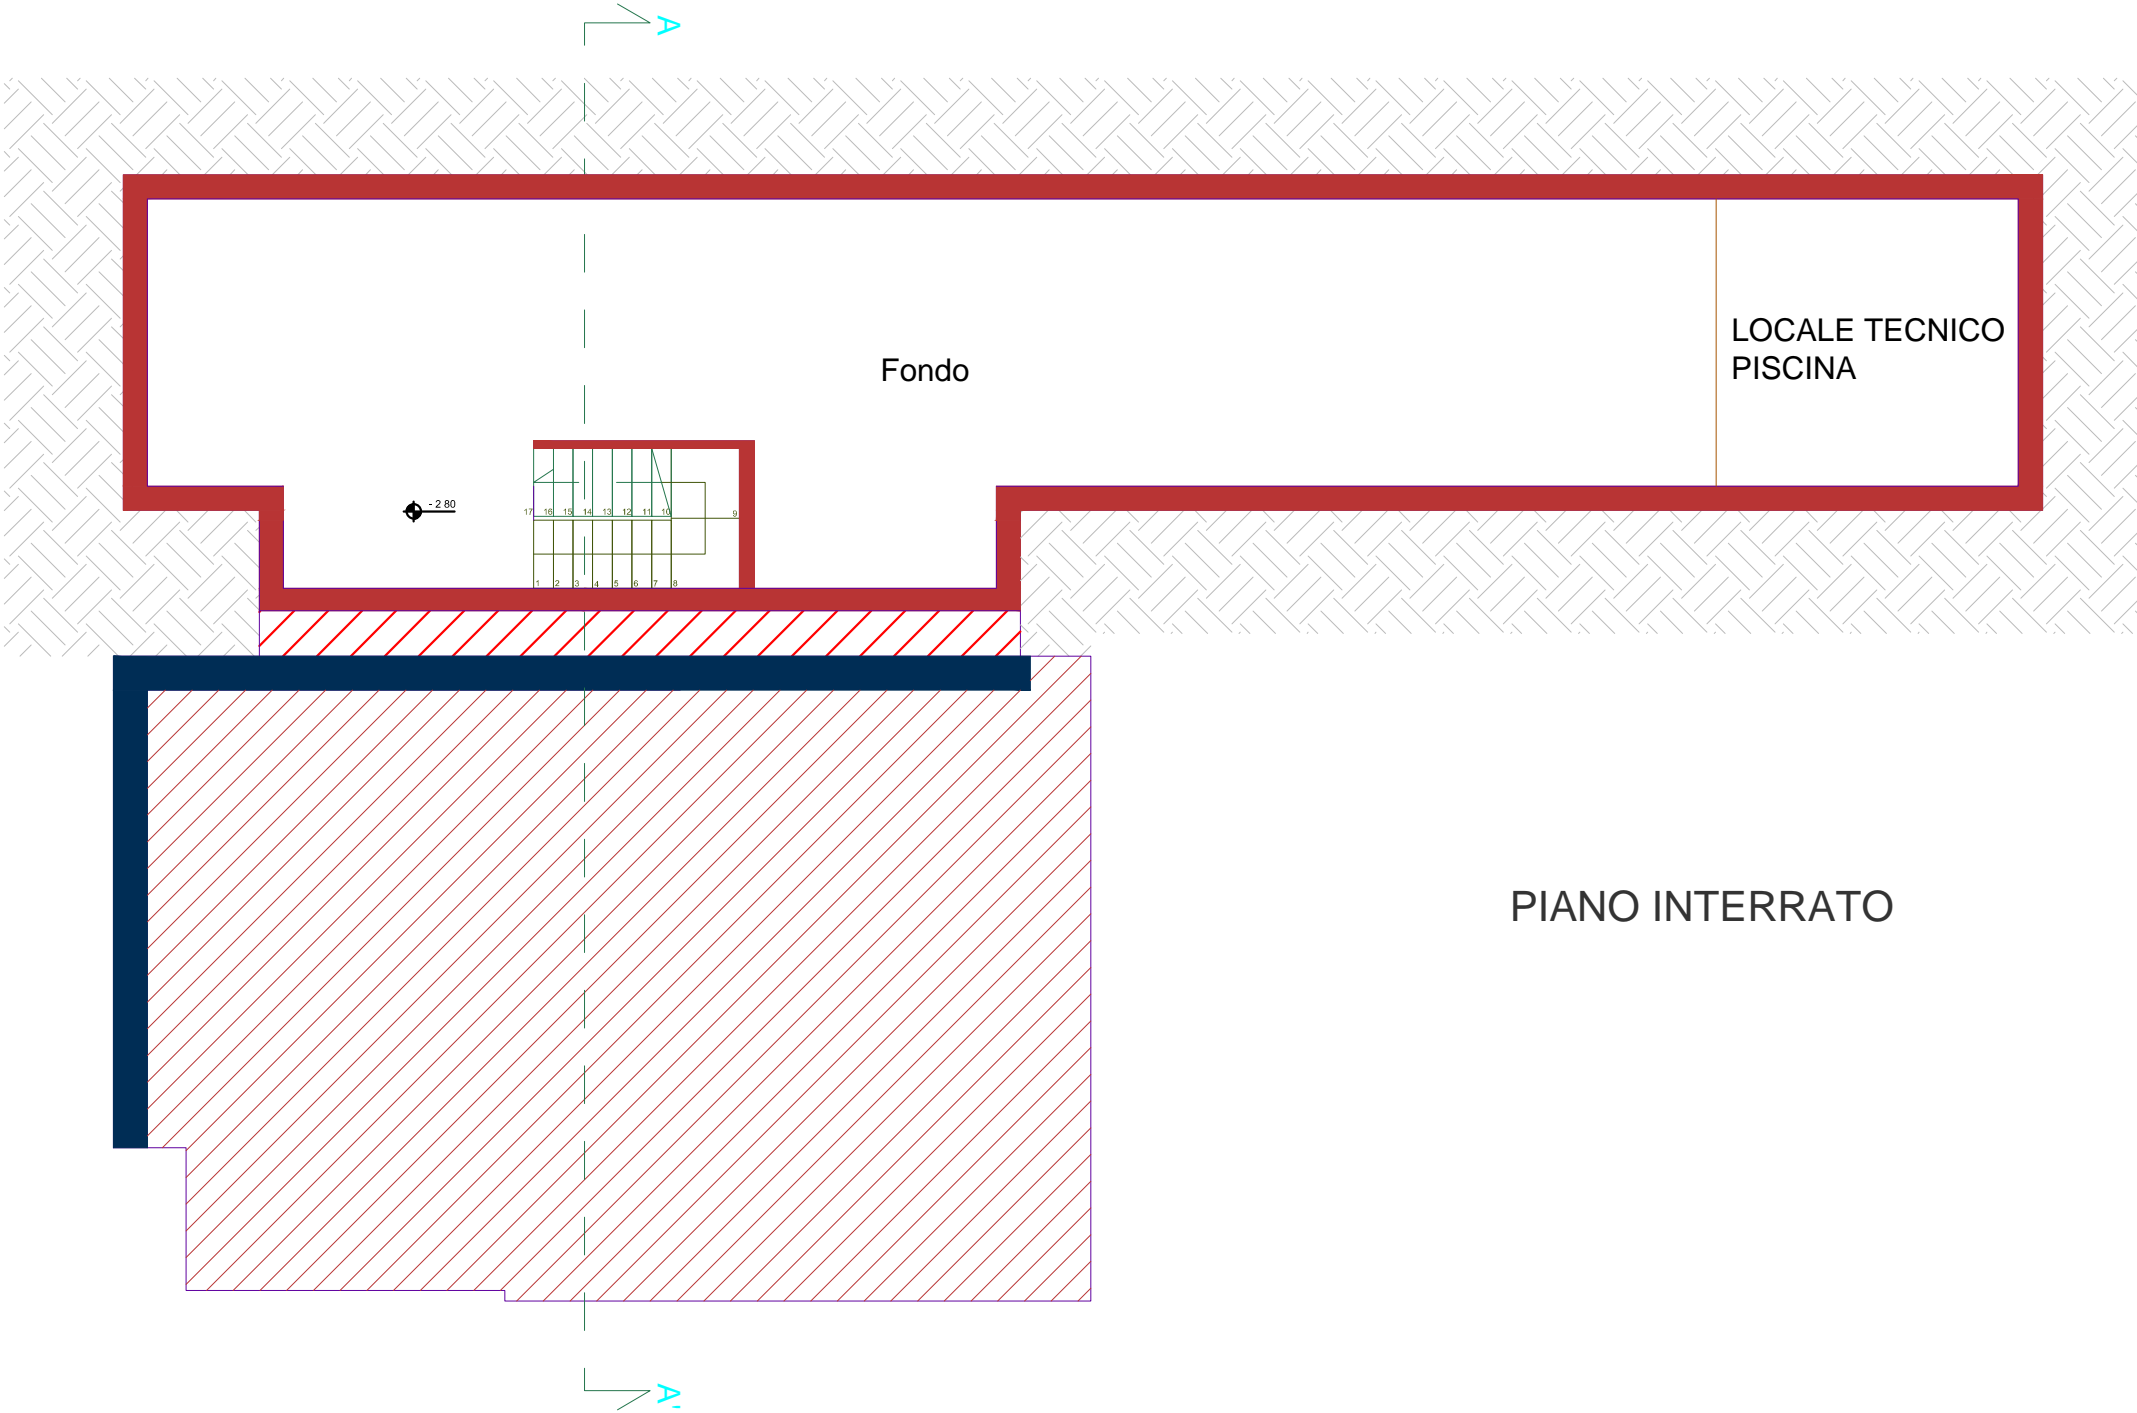


PIANO INTERRATO

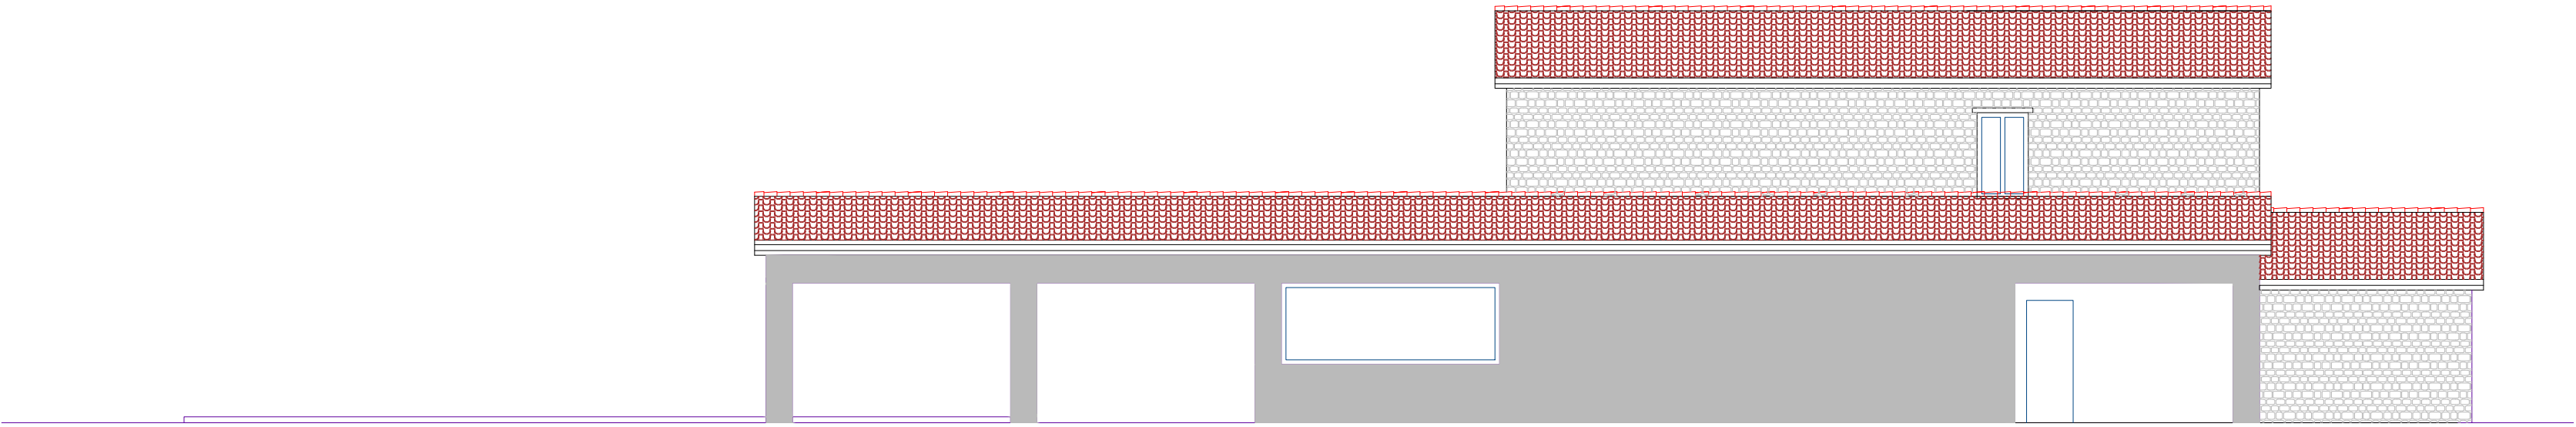


PROSPETTO NORD

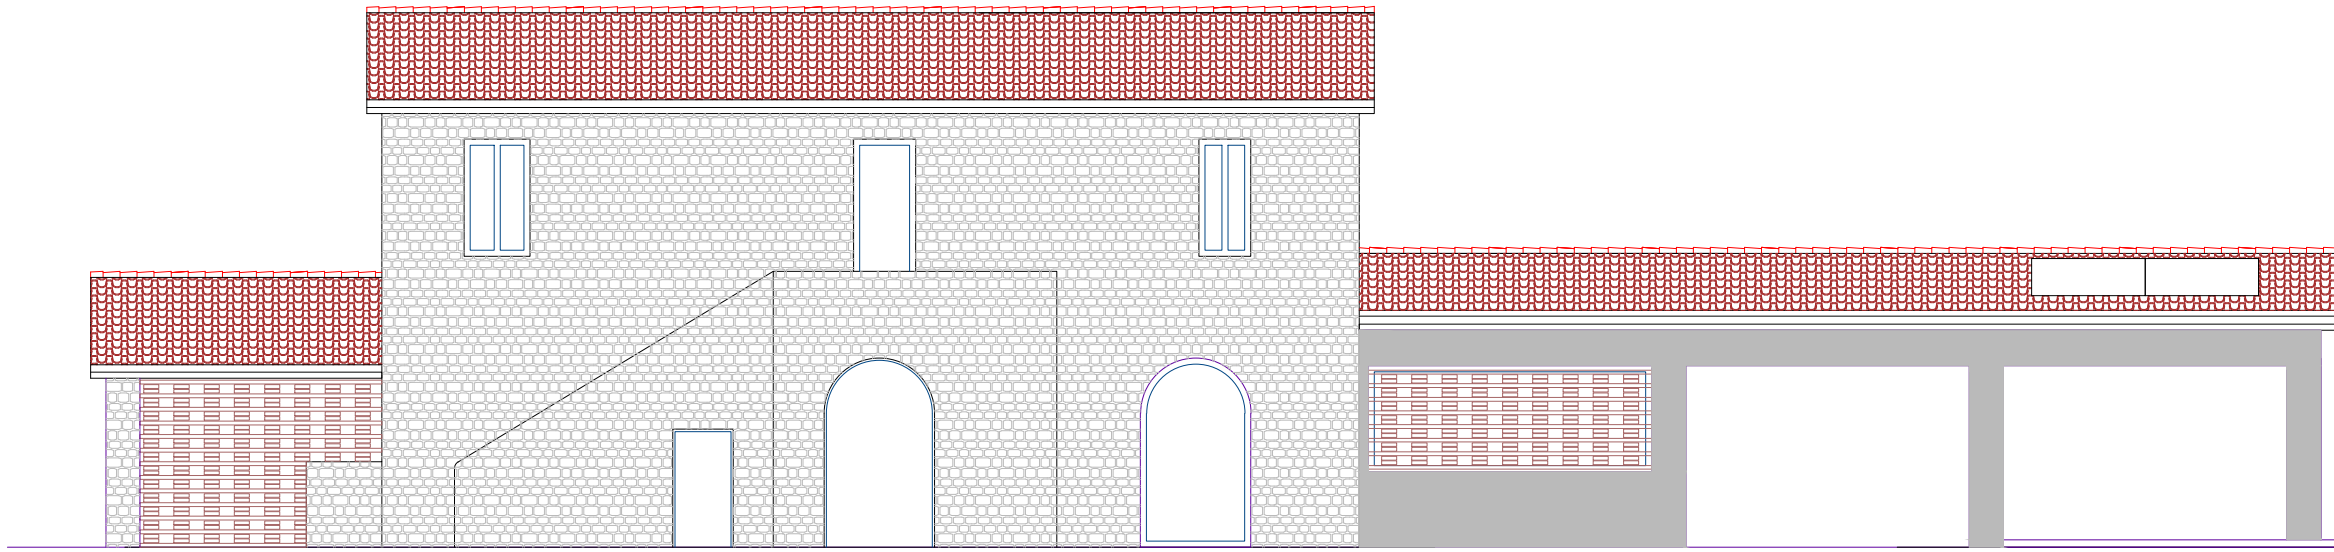


PROSPETTO SUD

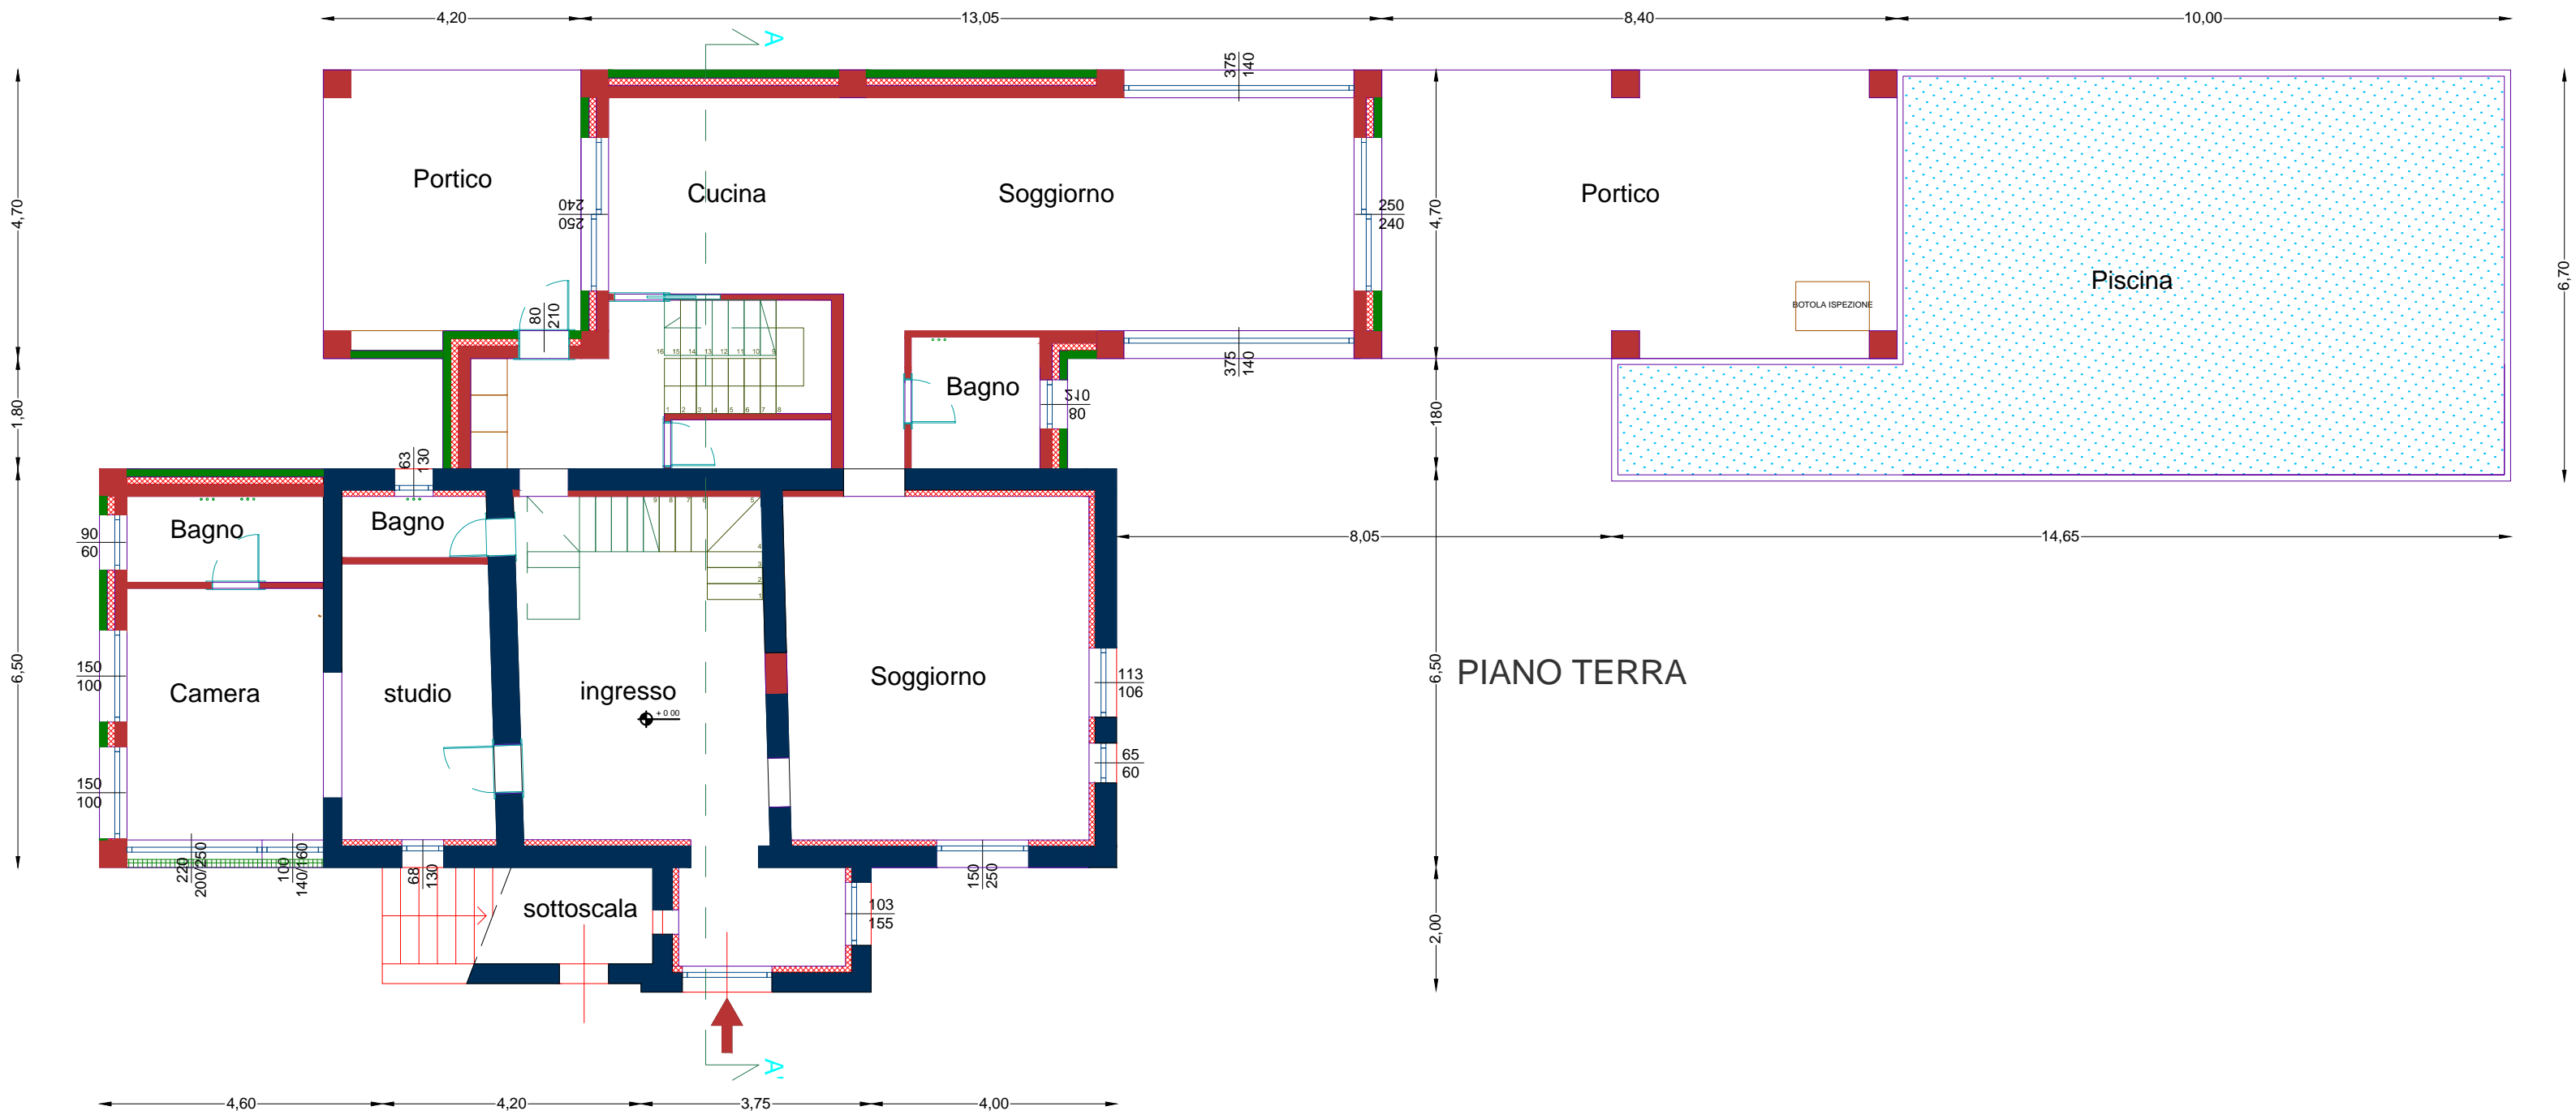


PIANO TERRA

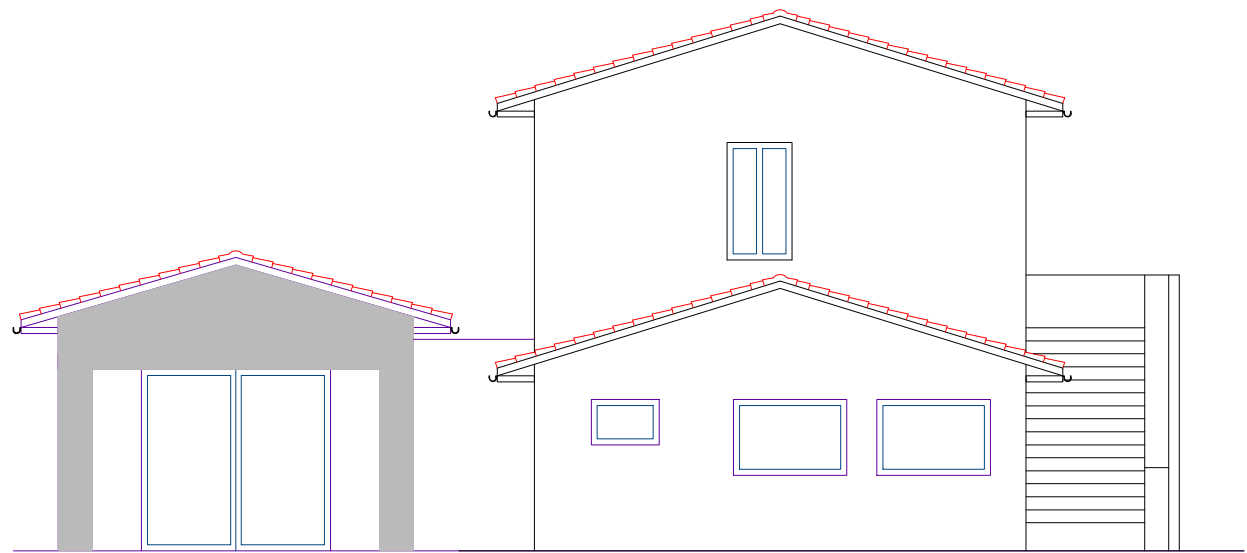


PROSPETTO OVEST

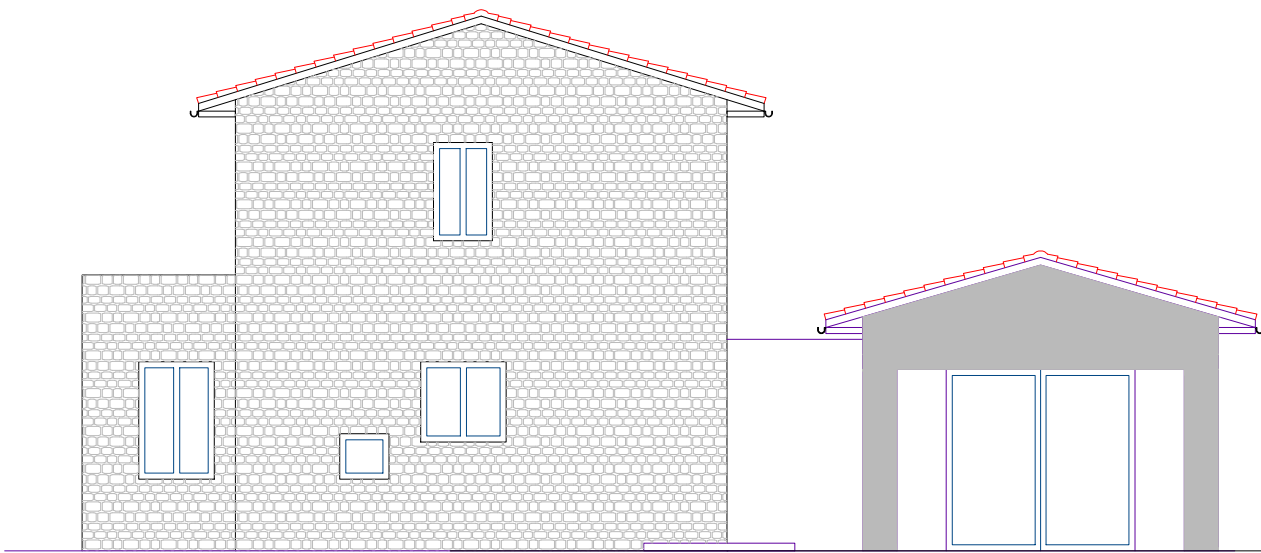

PROSPETTO EST

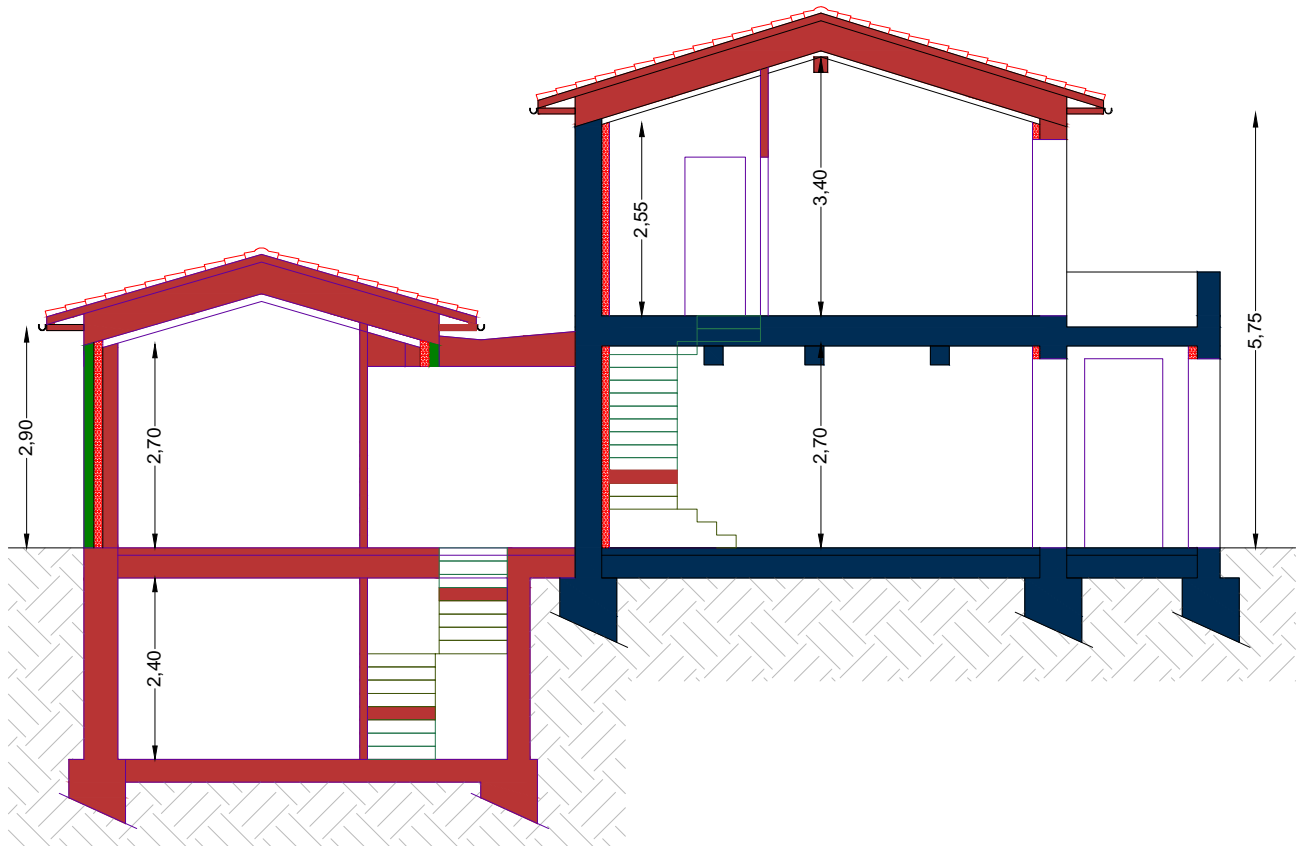

SEZIONE

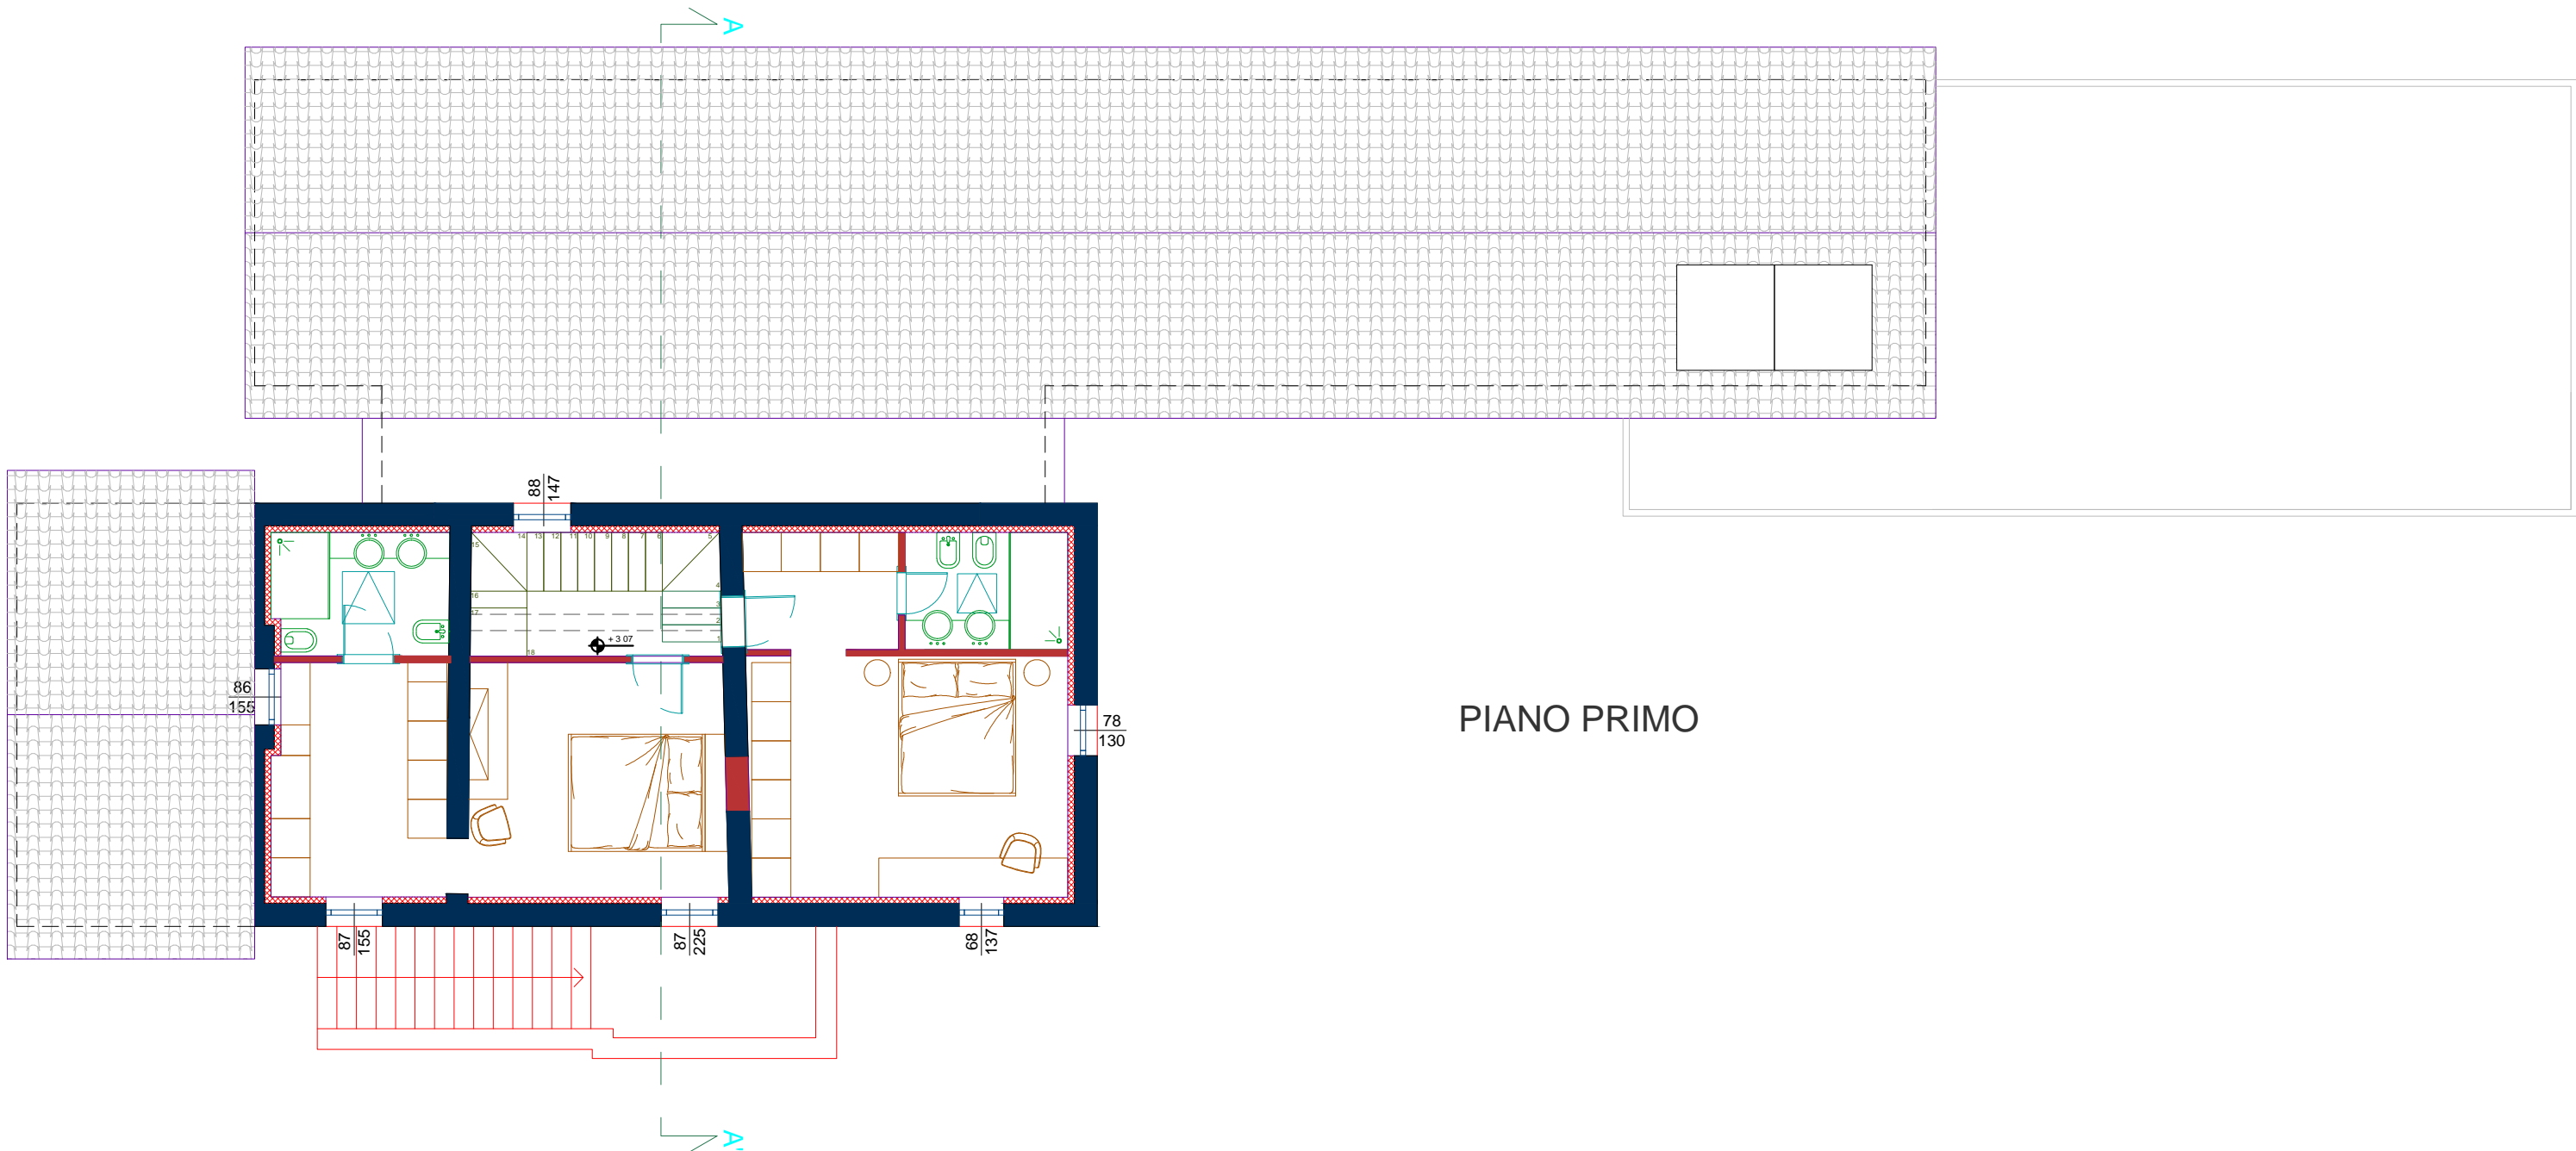

PIANO PRIMO

<b>STUDIO TECNICO SORDI</b>			
Via della Libertà - Piana - Castiglione del Lago - PG Tel - Fax 075/9652402 - Cell 335 5618789 - E-mail studiotecnicosordi@libero.it MASSIMO SORDI - C.Fisc. SRDMSM57E08C309U - P.I. 00617060546			
Designazione dell'Opera <b>RISTRUTTURAZIONE EDILIZIA, PARZIALE CAMBIO DI DESTINAZIONE D'USO IN ABITAZIONE, AMPLIAMENTO E SISTEMAZIONI ESTERNE</b> <small>Accesso agli incentivi statali previsti dalla legge 17 luglio 2020, n. 77 superbonus 110 per cento per interventi di efficienza energetica o interventi antisismici*</small>		Committenti: <b>Sig.ra Marina Bastianello (Usufruttuaria)</b>	
Comune <b>CASTIGLIONE DEL LAGO</b>	STATO DI PROGETTO <b>SCALA 1.100</b>		Il Tecnico
Fraz.	Tavola n° <b>2a</b> Data 2022 Archivio		
Via/Loc <b>FERRETTO</b>			