
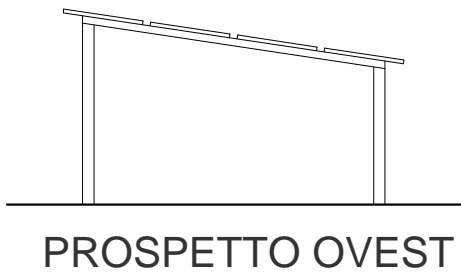
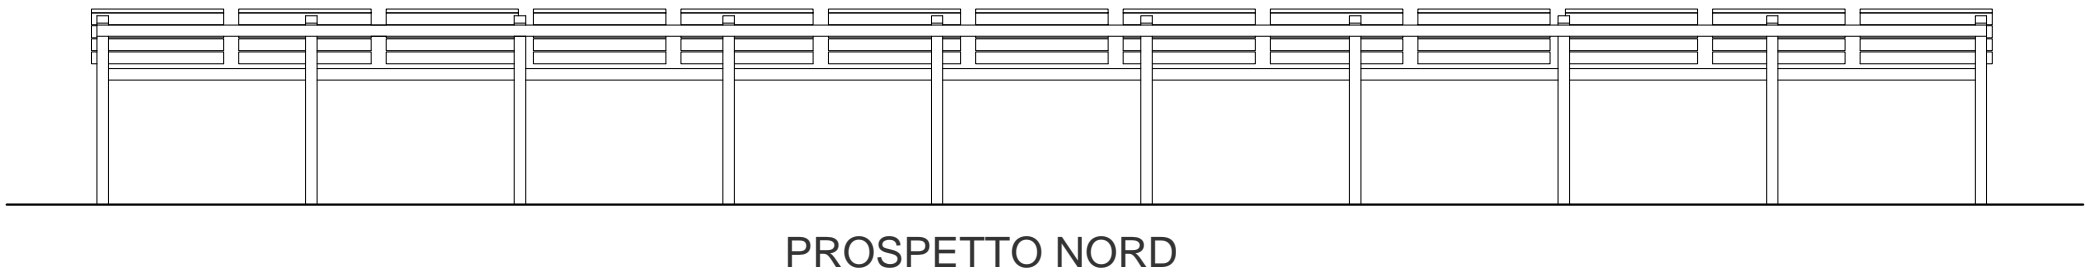
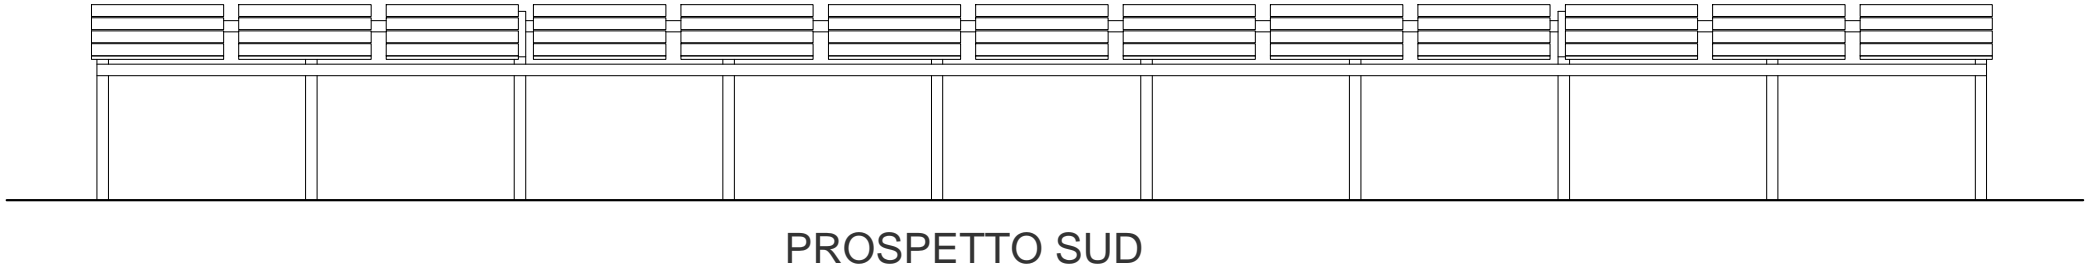
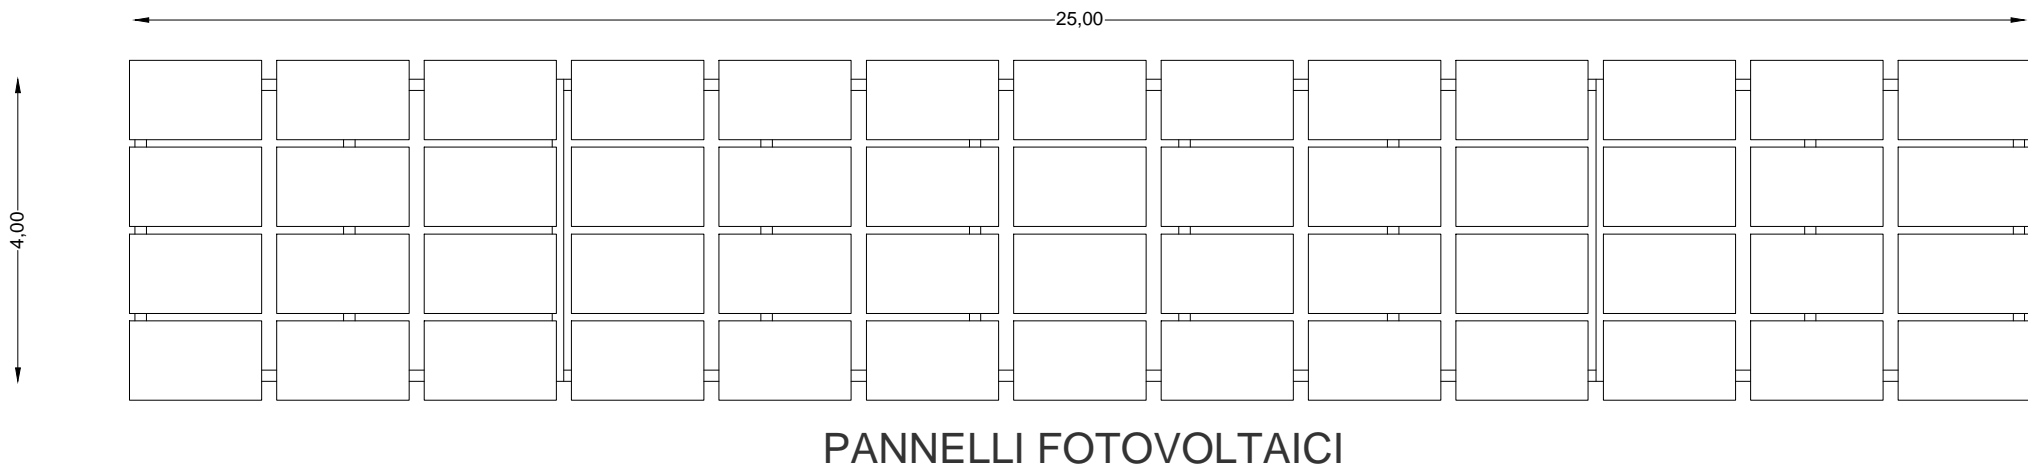


TETTOIA FOTOVOLTAICA

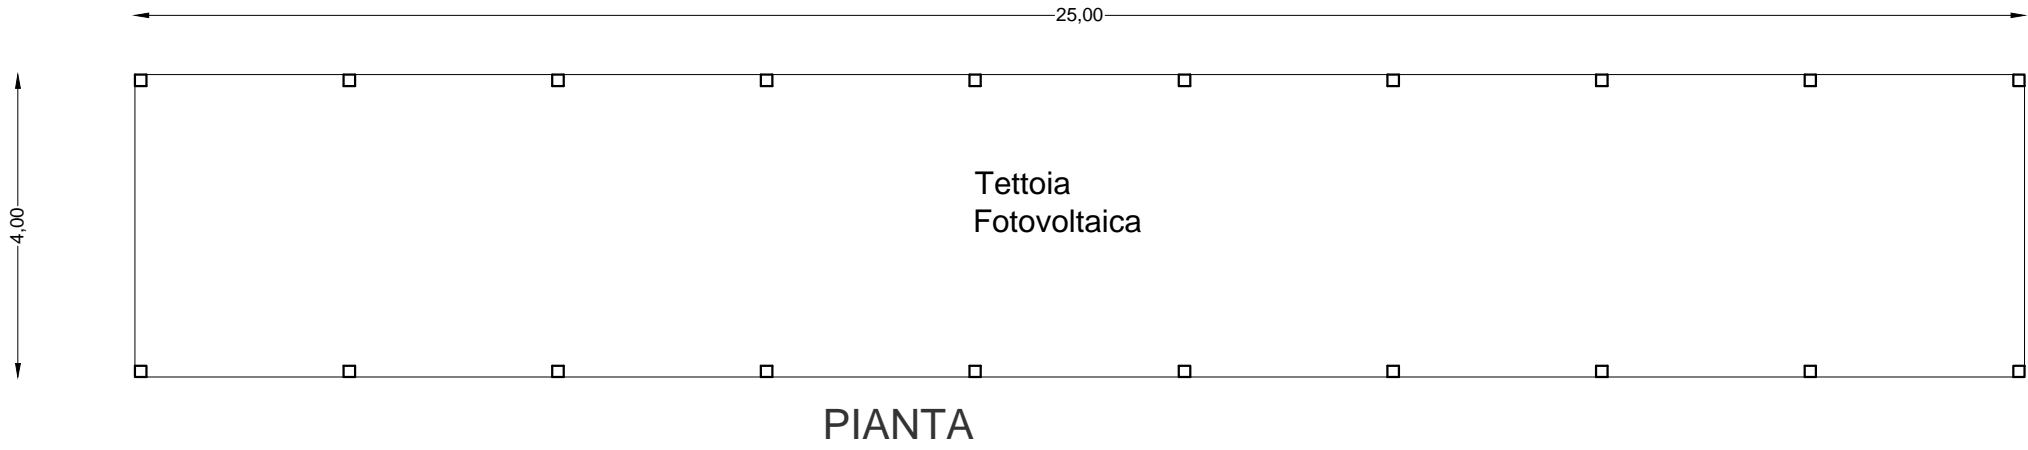

STUDIO TECNICO SORDI

Via della Libertà - Piana - Castiglione del Lago - PG
Tel - Fax 075/9652402 - Cell 335 5618789 - E-mail studiotecnicosordi@libero.it
MASSIMO SORDI - C.Fisc_SRDMSM57E08C309U - P.I._00617060546

Designazione dell'Opera

**RISTRUTTURAZIONE EDILIZIA,
PARZIALE CAMBIO DI
DESTINAZIONE D'USO IN
ABITAZIONE, AMPLIAMENTO E
SISTEMAZIONI ESTERNE**

Accesso agli incentivi statali previsti dalla legge 17 luglio
2020, n. 77 superbonus 110 per cento per interventi di
efficienza energetica o interventi antisismici"

Committenti:

Sig.ra Marina Bastianello (Usufruttuaria)

**STATO
DI PROGETTO**

SCALA 1.100

Tavola n°

2c

Data

2022

Archivio

Il Tecnico

Comune

CASTIGLIONE DEL LAGO

Fraz.

Via/Loc

FERRETTO