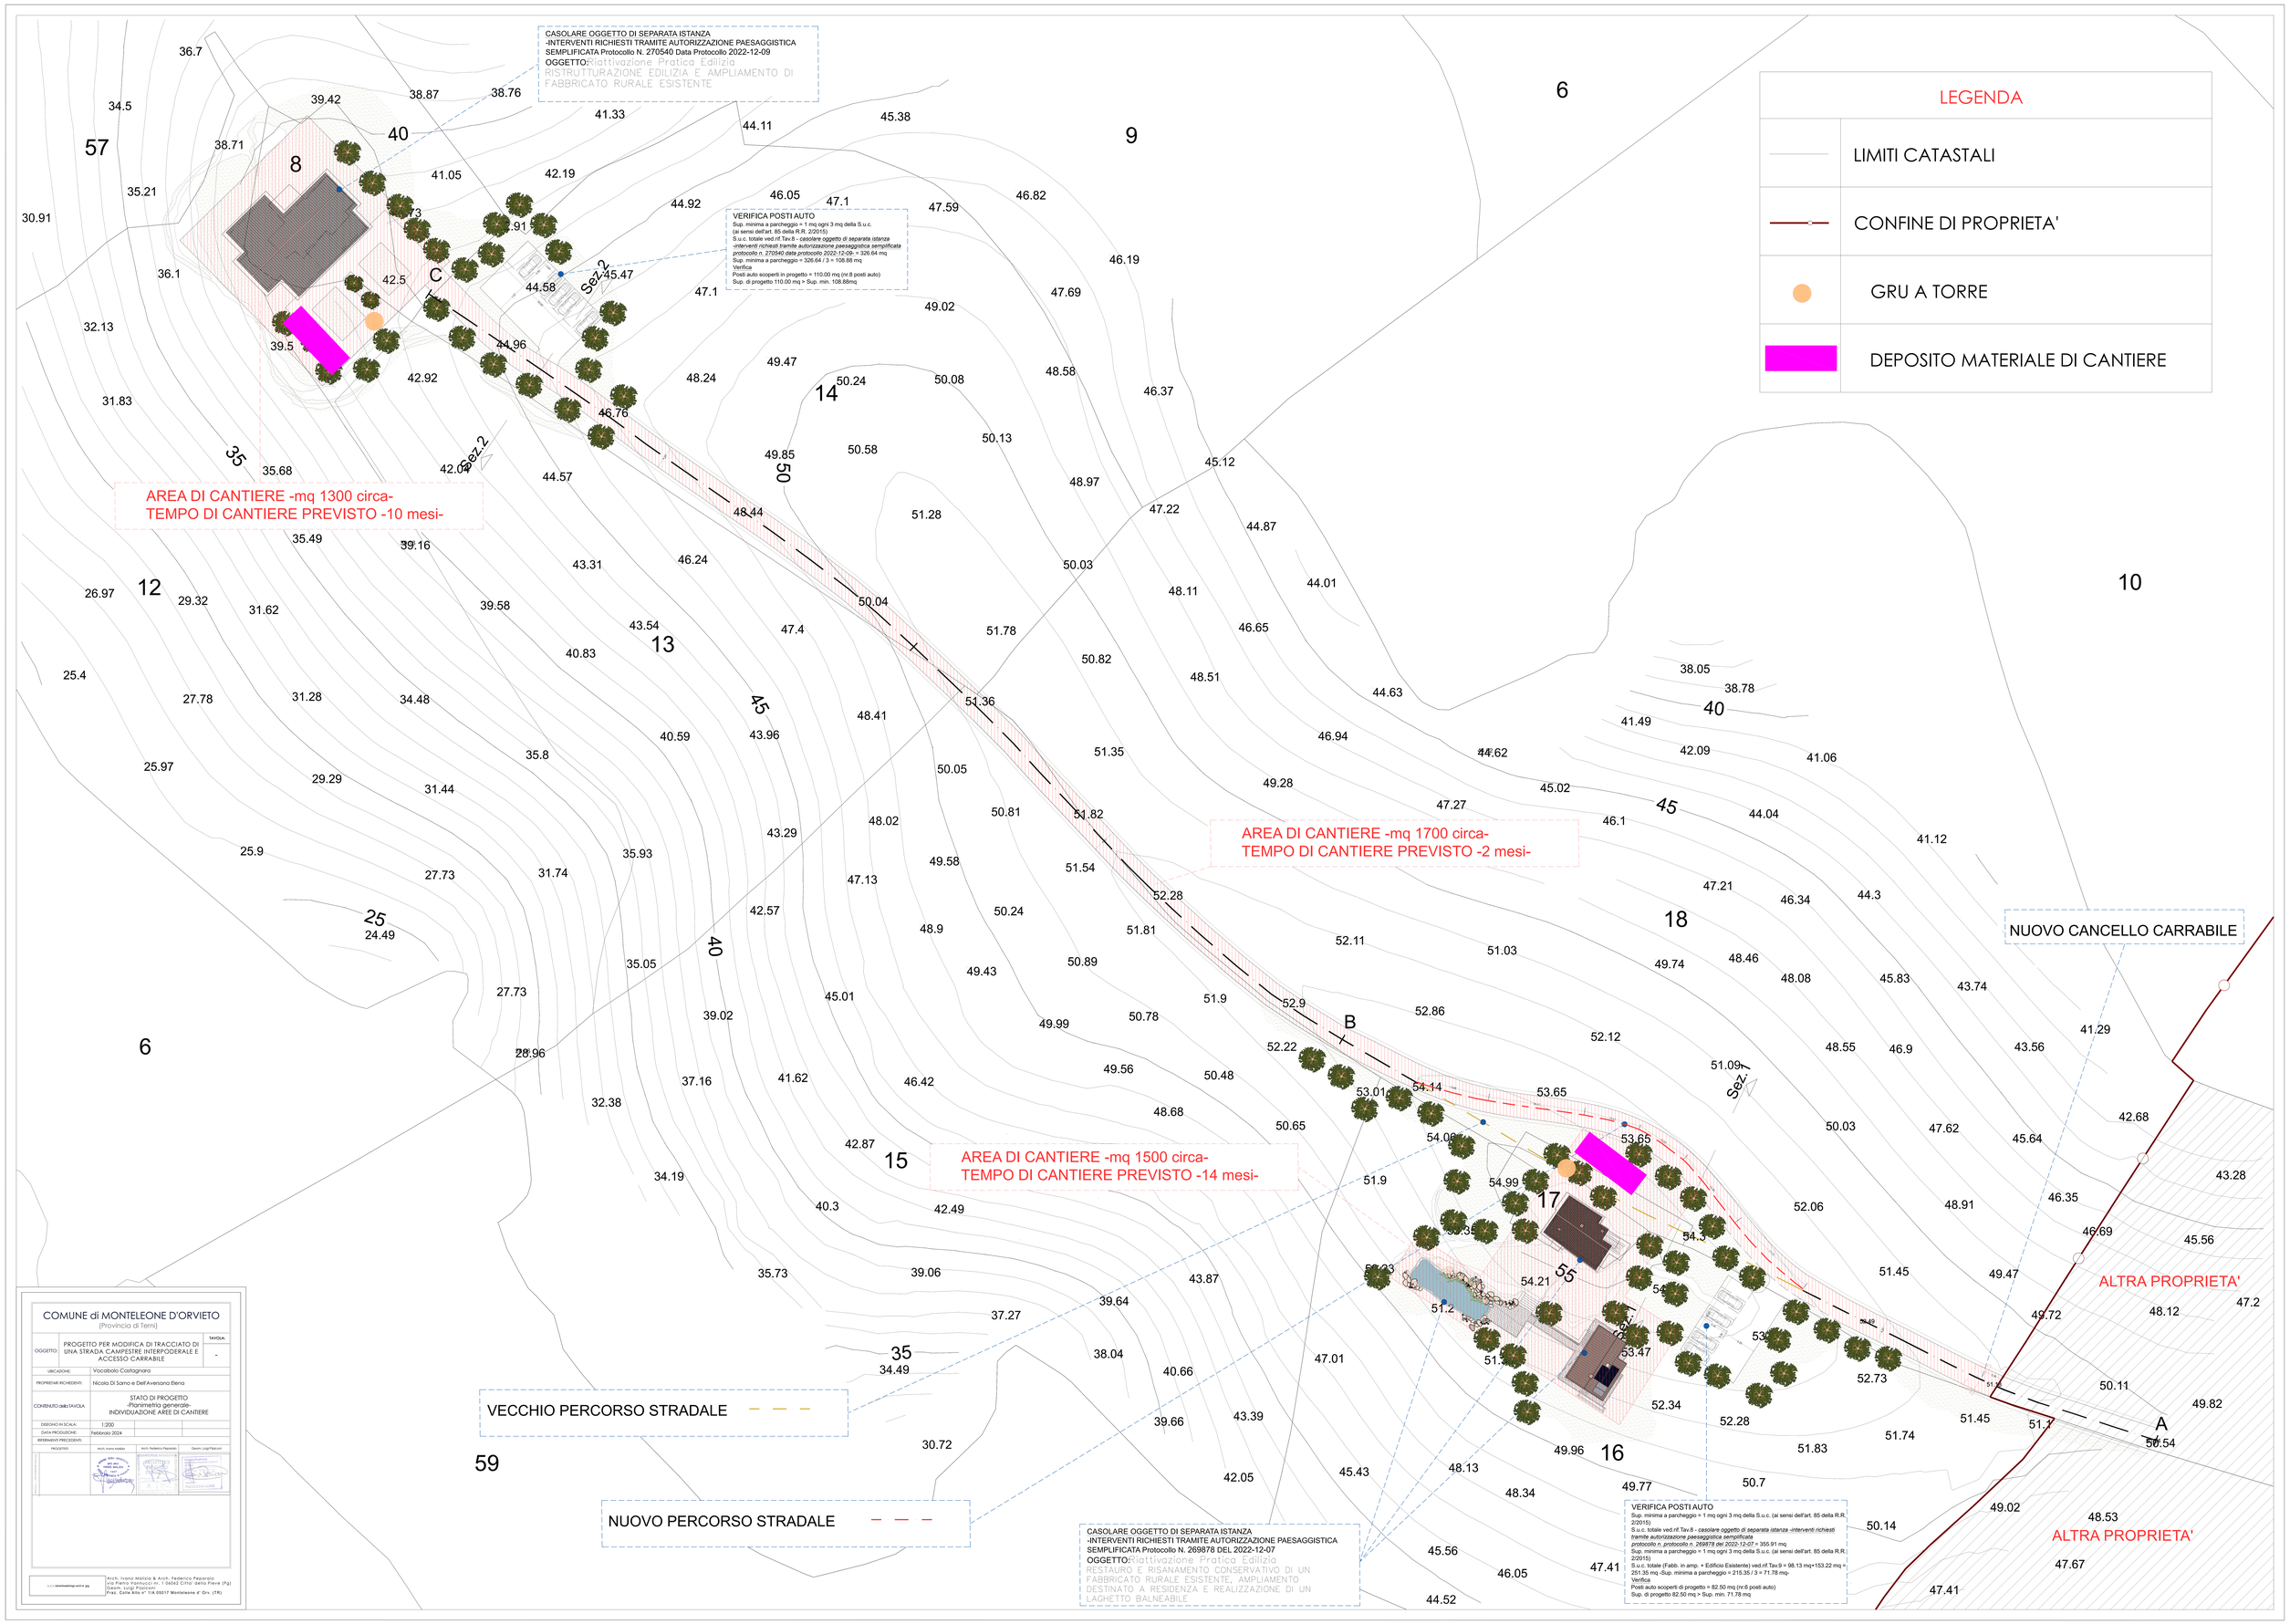

LEGENDA
LIMITI CATASTALI
CONFINE DI PROPRIETA'
GRU A TORRE
DEPOSITO MATERIALE DI CANTIERE
CASOLARE OGGETTO DI SEPARATA ISTANZA
-INTERVENTI RICHIESTI TRAMITE AUTORIZZAZIONE PAESAGGISTICA SEMPLIFICATA Protocollo N. 270540 Data Protocollo 2022-12-09
OGGETTO: Riattivazione Pratica Edilizia
RISTRUTTURAZIONE EDILIZIA E AMPLIAMENTO DI FABBRICATO RURALE ESISTENTE
VERIFICA POSTI AUTO
Sup. minima a parcheggio = 1 mq ogni 3 mq della S.u.c.
(ai sensi dell'art. 85 della R.R. 2/2015)
S.u.c. totale ved.rif.Tav.8 - casolare oggetto di separata istanza -interventi richiesti tramite autorizzazione paesaggistica semplificata protocollo n. 270540 data protocollo 2022-12-09- = 326.64 mq
Sup. minima a parcheggio = 326.64 / 3 = 108.88 mq
Verifica
Posti auto scoperti in progetto = 110.00 mq (nr.8 posti auto)
Sup. di progetto 110.00 mq > Sup. min. 108.88mq
AREA DI CANTIERE -mq 1300 circa-
TEMPO DI CANTIERE PREVISTO -10 mesi-
AREA DI CANTIERE -mq 1700 circa-
TEMPO DI CANTIERE PREVISTO -2 mesi-
AREA DI CANTIERE -mq 1500 circa-
TEMPO DI CANTIERE PREVISTO -14 mesi-
NUOVO CANCELLO CARRABILE
ALTRA PROPRIETA'
ALTRA PROPRIETA'
VECCHIO PERCORSO STRADALE
NUOVO PERCORSO STRADALE
CASOLARE OGGETTO DI SEPARATA ISTANZA
-INTERVENTI RICHIESTI TRAMITE AUTORIZZAZIONE PAESAGGISTICA SEMPLIFICATA Protocollo N. 269878 DEL 2022-12-07
OGGETTO: Riattivazione Pratica Edilizia
RESTAURO E RISANAMENTO CONSERVATIVO DI UN FABBRICATO RURALE ESISTENTE, AMPLIAMENTO DESTINATO A RESIDENZA E REALIZZAZIONE DI UN LAGHETTO BALNEABILE
VERIFICA POSTI AUTO
Sup. minima a parcheggio = 1 mq ogni 3 mq della S.u.c. (ai sensi dell'art. 85 della R.R. 2/2015)
S.u.c. totale ved.rif.Tav.8 - casolare oggetto di separata istanza -interventi richiesti tramite autorizzazione paesaggistica semplificata protocollo n. protocollo n. 269878 del 2022-12-07 = 355.91 mq
Sup. minima a parcheggio = 1 mq ogni 3 mq della S.u.c. (ai sensi dell'art. 85 della R.R. 2/2015)
S.u.c. totale (Fabb. in amp. + Edificio Esistente) ved.rif.Tav.9 = 98.13 mq+153.22 mq = 251.35 mq -Sup. minima a parcheggio = 215.35 / 3 = 71.78 mq-
Verifica
Posti auto scoperti di progetto = 82.50 mq (nr.6 posti auto)
Sup. di progetto 82.50 mq > Sup. min. 71.78 mq
COMUNE di MONTELEONE D'ORVIETO
(Provincia di Terni)
OGGETTO: PROGETTO PER MODIFICA DI TRACCIATO DI UNA STRADA CAMPESTRE INTERPODERALE E ACCESSO CARRABILE
TAVOLA: -
UBICAZIONE: Vocabolo Castagnara
PROPRIETARI RICHIEDENTI: Nicola Di Sarno e Dell'Aversana Elena
CONTENUTO della TAVOLA: STATO DI PROGETTO -Planimetria generale- INDIVIDUAZIONE AREE DI CANTIERE
DISEGNO IN SCALA: 1:200
DATA PRODUZIONE: Febbraio 2024
REFERENTI PRECEDENTI:
PROGETTISTI
Arch. Ivano Malizia
Arch. Federico Paparoia
Geom. Luigi Pasicani
Arch. Ivano Malizia & Arch. Federico Paparoia
via Pietro Vannucci nr. 1 06062 Città della Pieve (Pg)
Geom. Luigi Pasicani
Fraz. Colle Alto n° 11A 05017 Monteleone d' Orv. (TR)