



Agenzia Forestale Regionale

UMBRIA

Sede Legale e Amministrativa in Via Pietro Tuzi, 7 - 06128 Perugia - Tel. 075/5145711 - Fax.075/5008020

Compartimento V

Sede di Guardea

Reg. (UE) 1305/2013 – Programma di Sviluppo
Rurale per l'Umbria 2014-2020 – Misura 4 –
Sottomisura 4.3 – Tipologia di Intervento 4.3.3
Annualità 2017/2018 – Progetto Definitivo-
Esecutivo – Interventi di sostegno agli investimenti
per l'approvvigionamento idrico nei territori
destinati a pascolo nei Comuni di Avigliano Umbro
e Montecchio – Importo € 142.000,00

N - TAV.3

Planimetria Catastale

Servizio
Pianificazione e Progettazione

Il Responsabile di Compartimento

Geom. Mauro Golfieri

Il R.U.P.

Geom. Mauro Golfieri

Visto il Dirigente

Dott. For. Maurizio Conticelli

Firmato



Il Progettista

Geo. Mauro Golfieri

Il Tecnico/Collaboratore

Geom. Giuseppe Palamides

Il Tecnico/Collaboratore

P.e. Mauro Puliani

Il Tecnico/Collaboratore

P.a. David Conti

COMUNE DI AVIGLIANO UMBRO FRAZ. SANTA RESTITUTA


" Invaso Santa Restituta 1 " Foglio 55 Particella 66 (già 8)

P.S.R. - 2014 - 2020 - Misura 4 - Sottomisura 4.3 - Tipologia di intervento 4.3.3 Annualità 2017 -

Interventi finalizzati al miglioramento delle risorse pasolive di proprietà pubblica e collettiva

- Ammodernamento invasi -

Planimetria catastale - Scala 1:1000 -

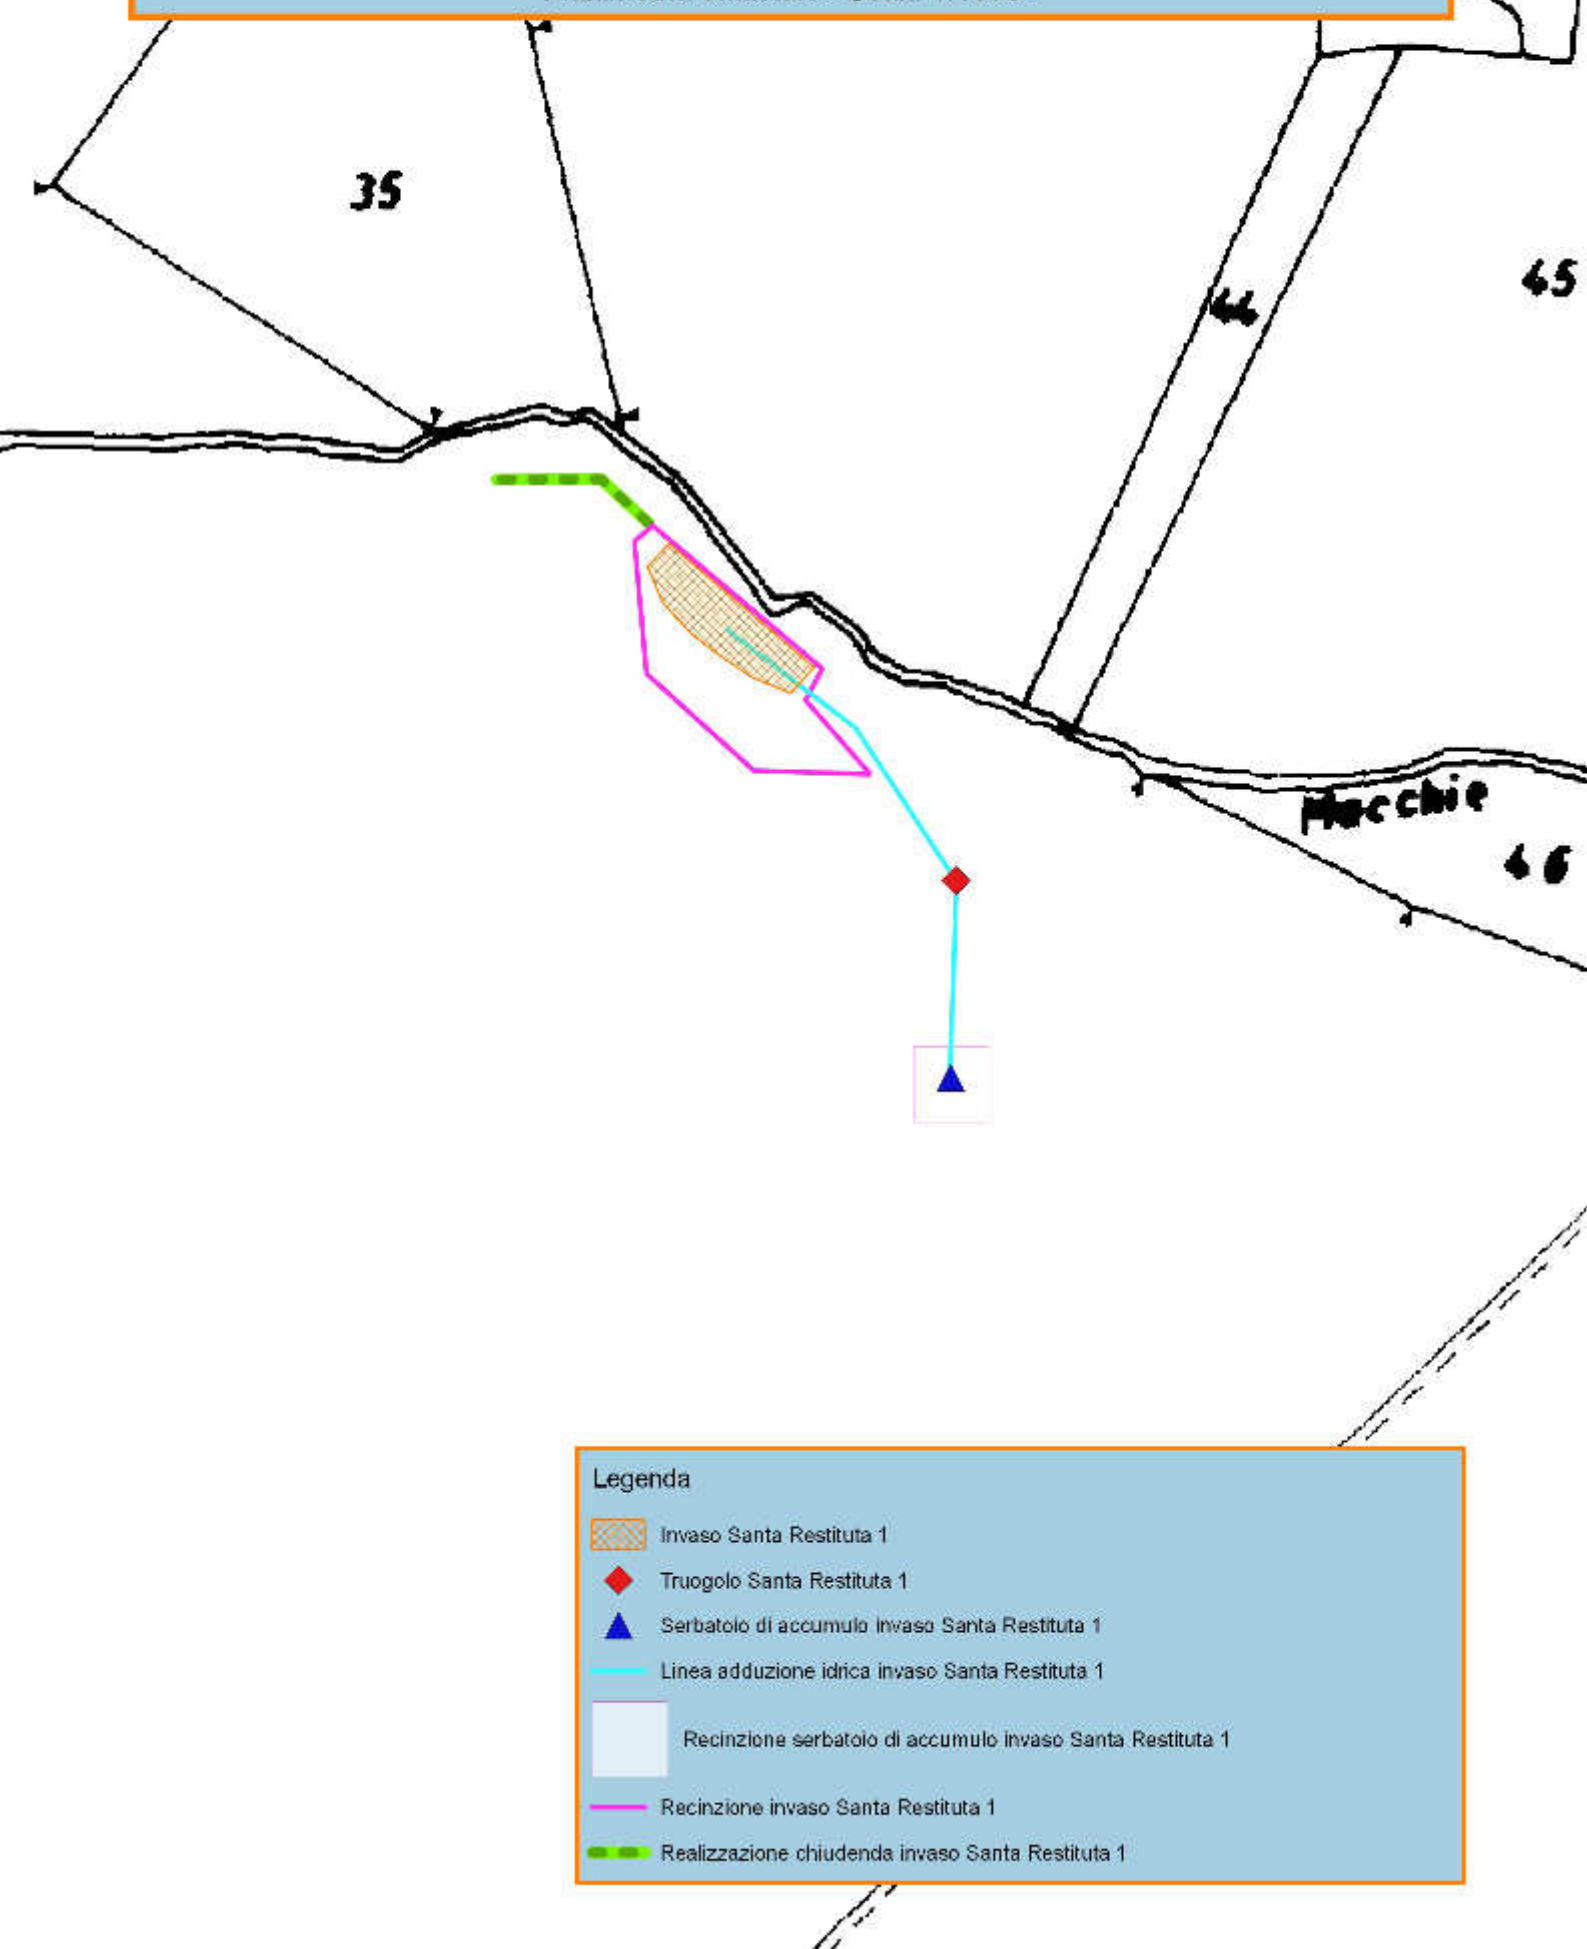

Legenda



Invaso Santa Restituta 1



Truogolo Santa Restituta 1



Serbatoio di accumulo Invaso Santa Restituta 1



Linea adduzione idrica Invaso Santa Restituta 1



Recinzione serbatoio di accumulo Invaso Santa Restituta 1



Recinzione Invaso Santa Restituta 1




Realizzazione chiudenda Invaso Santa Restituta 1

COMUNE DI AVIGLIANO UMBRO FRAZ.SANTA RESTITUTA

" Invaso Santa Restituta 2 " Foglio 79 Particella 2

P.S.R. - 2014 - 2020 - Misura 4 - Sottomisura 4-3 - Tipologia di intervento 4.3.3 Annualità 2017 -
Interventi finalizzati al miglioramento delle risorse pascolive di proprietà pubblica e collettiva -
Ammodernamento invasi -
Planimetria catastale - Scala 1:1000 -.

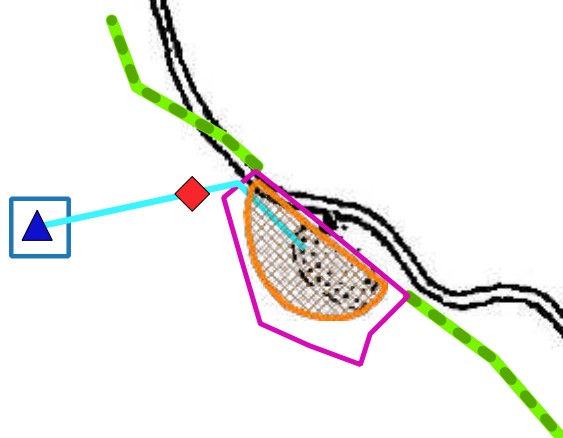


Legenda

-  Invaso Santa Restituta 2
-  Truogolo invaso Santa Restituta 2
-  Serbatoio di accumulo invaso Santa Restituta 2
-  Linea adduzione idrica invaso Santa Restituta 2
-  Recinzione serbatoio di accumulo invaso Santa Restituta 2
-  Recinzione invaso Santa Restituta 2
-  Realizzazione chiudenda invaso Santa Restituta 2

COMUNE DI MONTECCHIO FRAZ. MELEZZOLE

- Invaso Colle il Poggiolo - Foglio 36 P.lle 1-465 (già23)-466 (già23)-330 (già2)-24-4-5-6-18-28-8-25-283-284-445-331 (già24)-467 (già23) ; Foglio 35 P.lle 41-42-100 (già52)-102 (già52)-107 (già31) P.S.R. - 2014 - 2020 - Misura 4 - Sottomisura 4.3 - Tipologia di intervento 4.3.3 Annualità 2017 - Interventi finalizzati al miglioramento delle risorse pascoive di proprietà pubblica e collettiva

- Ammodernamento invasi -
Planimetria catastale - Scala 1:2000 -

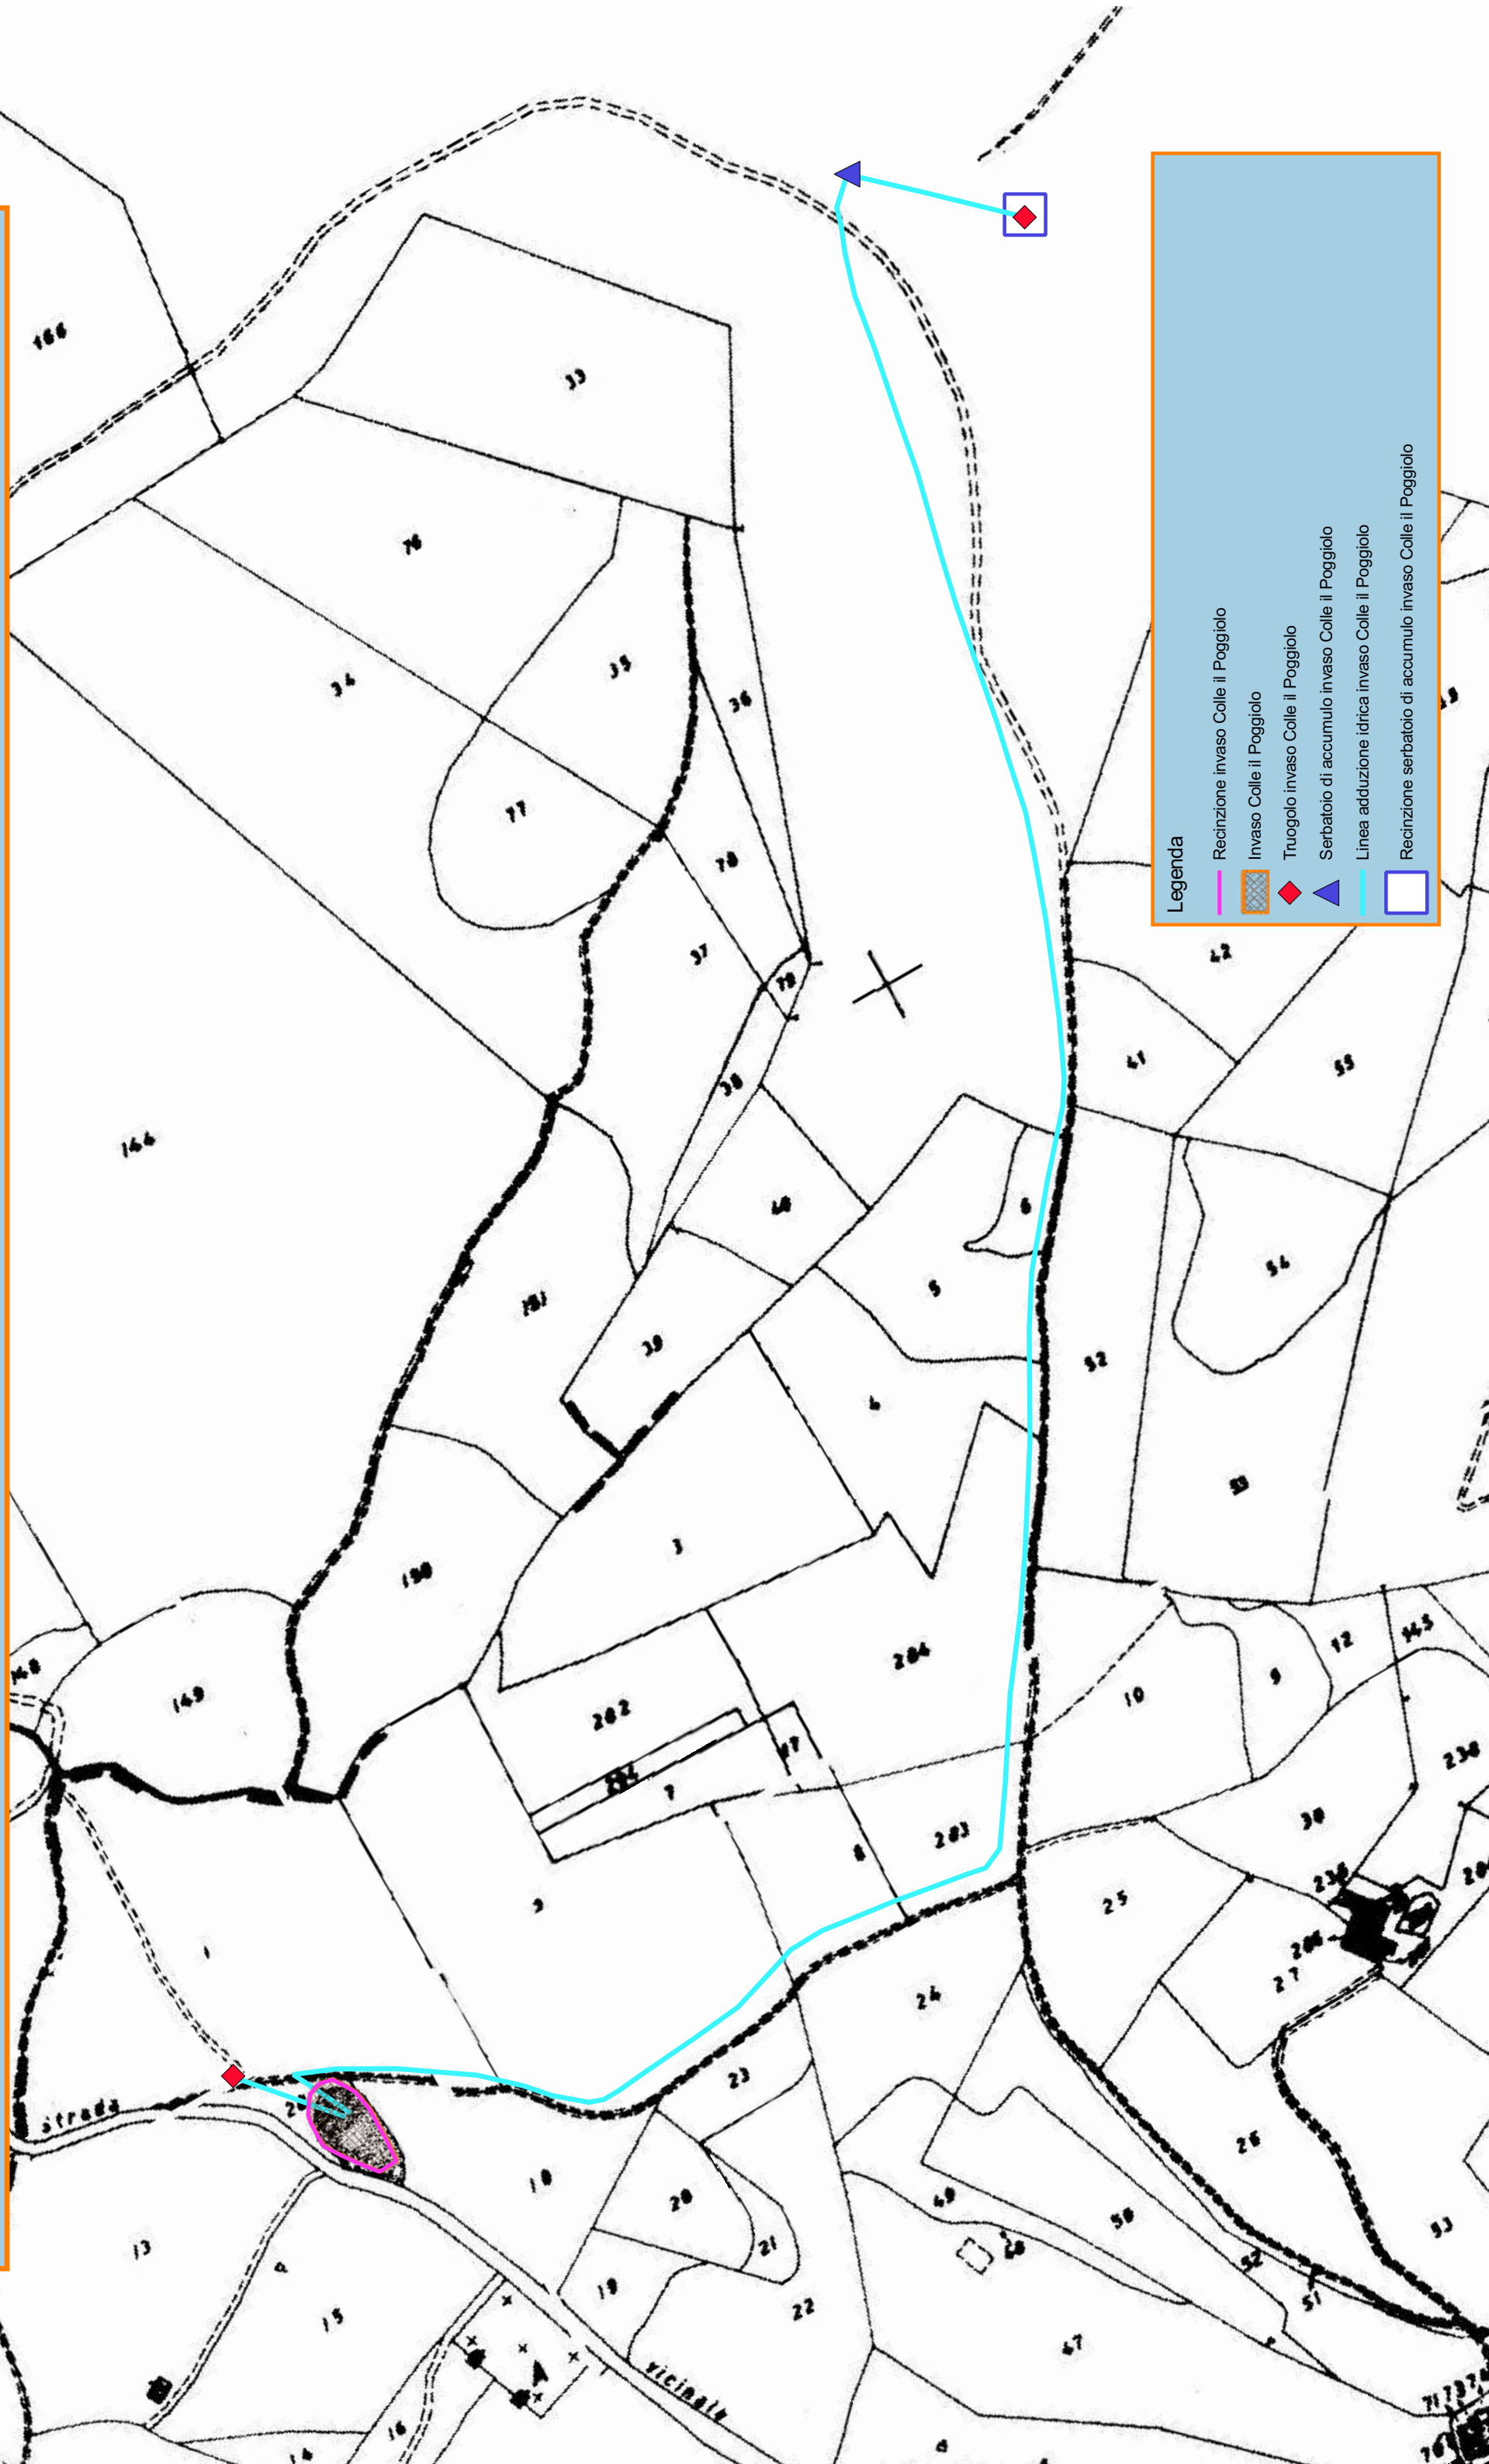

Legenda

- Recinzione invaso Colle il Poggiolo
- Invaso Colle il Poggiolo
- Truogolo invaso Colle il Poggiolo
- Serbatoio di accumulo invaso Colle il Poggiolo
- Linea adduzione idrica invaso Colle il Poggiolo
- Recinzione serbatoio di accumulo invaso Colle il Poggiolo

COMUNE DI AVIGLIANO UMBRO FRAZ. SANTA RESTITUTA


- Invaso Santa Resituta 1 - Invaso Santa Restituta 2 -

- RIPRISTINO VIABILITA' -

P.S.R. - 2014 - 2020 - Misura 4 - Sottomisura 4.3 - Tipologia di intervento 4.3.3 Annualità 2017

Interventi finalizzati al miglioramento delle risorse pascolive di proprietà pubblica e collettiva

Planimetria catastale - Scala 1.5000 -

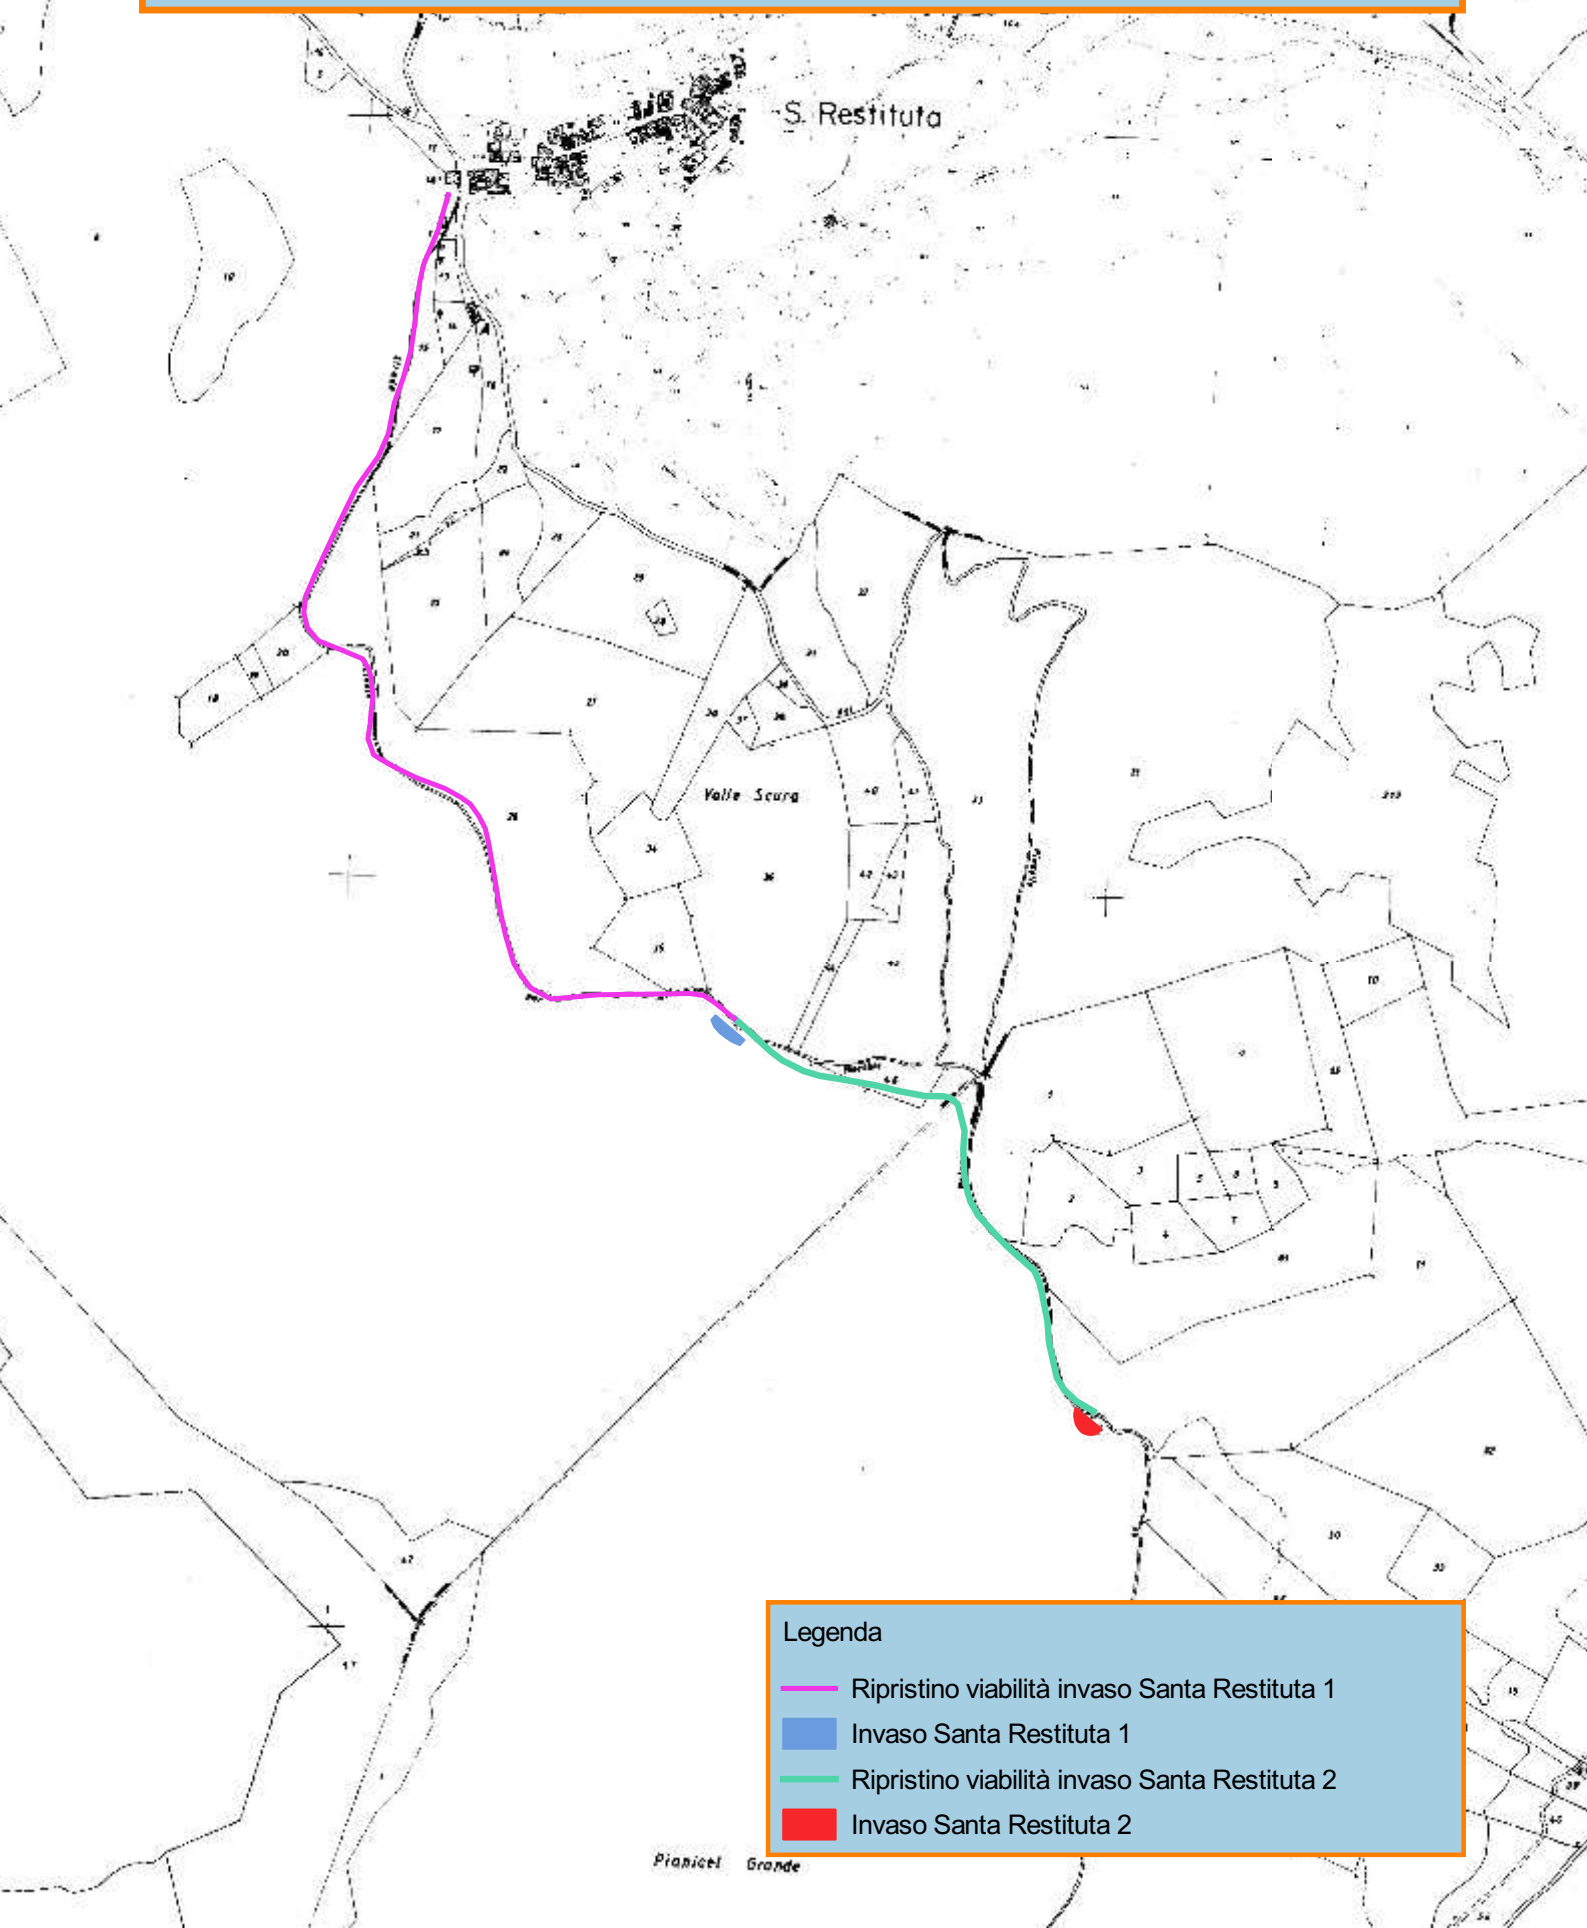


Legenda

- Ripristino viabilità invaso Santa Restituta 1
- Invaso Santa Restituta 1
- Ripristino viabilità invaso Santa Restituta 2
- Invaso Santa Restituta 2

COMUNE DI MONTECCHIO FRAZ. MELEZZOLE - Invaso Colle il Poggiolo -
- RIPRISTINO VIABILITA' -

P.S.R. - 2014 - 2020 - Misura 4 - Sottomisura 4.3 - Tipologia di intervento 4.3.3 Annualità 2017
Interventi finalizzati al miglioramento delle risorse pascolive di proprietà pubblica e collettiva
Planimetria catastale - Scala 1:5000 -

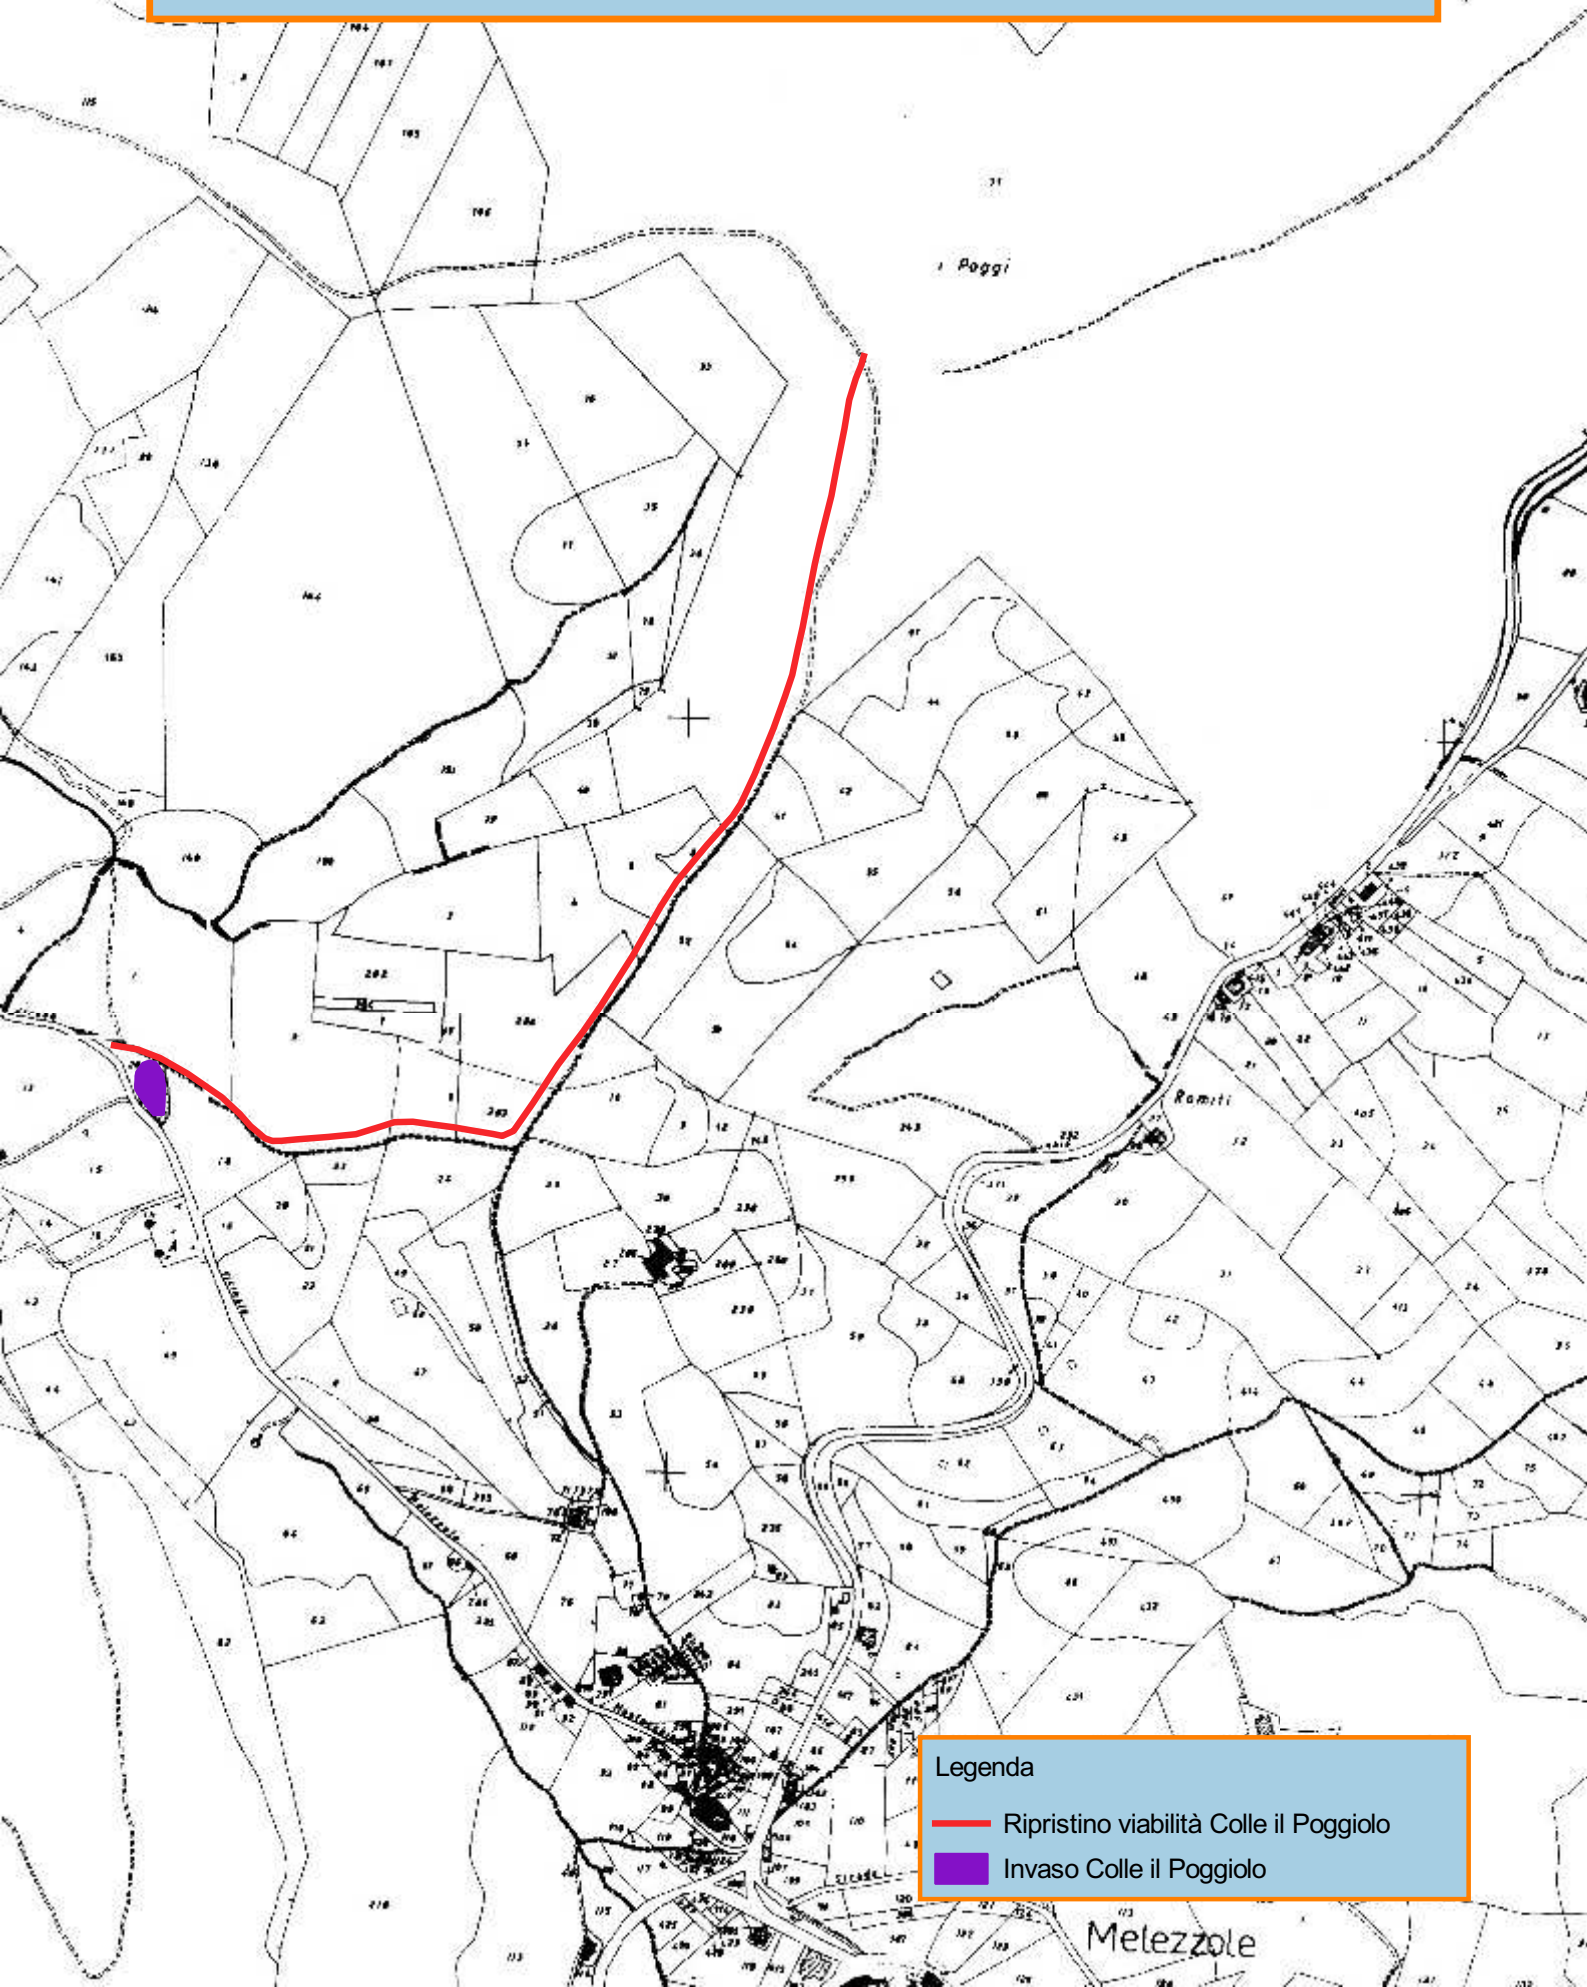

Legenda

- Ripristino viabilità Colle il Poggiolo
- Invaso Colle il Poggiolo

Comune di Montecchio - Comune di Guardea - Comune di Avigliano Umbro
P.S.R. - 2014 - 2020 - Misura 4 - Sottomisura 4.3 - Tipologia di intervento 4.3.3 Annualità 2017-2018
Interventi sostegno investimenti approvvigionamento idrico territori destinati al pascolo
Planimetria catastale - Scala 1:15000 -

