



Agenzia Forestale Regionale

UMBRIA

Sede Legale e Amministrativa in Via Pietro Tuzi, 7 - 06128 Perugia - Tel. 075/5145711 - Fax.075/5008020

Compartimento V Sede di Guardea

Reg. (UE) 1305/2013 - Programma di Sviluppo
Rurale per l'Umbria 2014-2020 - Misura 4 -
Sottomisura 4.3 - Tipologia di Intervento 4.3.3
Annualità 2017/2018 - Progetto Definitivo-
Esecutivo - Interventi di sostegno agli investimenti
per l'approvvigionamento idrico nei territori
destinati a pascolo nei Comuni di Avigliano Umbro
e Montecchio - Importo € 142.000,00

P - Tav.5

Grafici

Servizio
Pianificazione e Progettazione

Il Responsabile di Compartimento

Geom. Mauro Golfieri

Il R.U.P.

Geom. Mauro Golfieri

Visto il Dirigente

Dott. For. Maurizio Conticelli

Firmato



Il Progettista

Geo. Mauro Golfieri

Il Tecnico/Collaboratore

Geom. Giuseppe Palamides

Il Tecnico/Collaboratore


P.e. Mauro Puliani


Il Tecnico/Collaboratore

P.a. David Conti


SANTA RESTITUTA 1 e 2

Tipologia punto di abbeverata "truogoli"

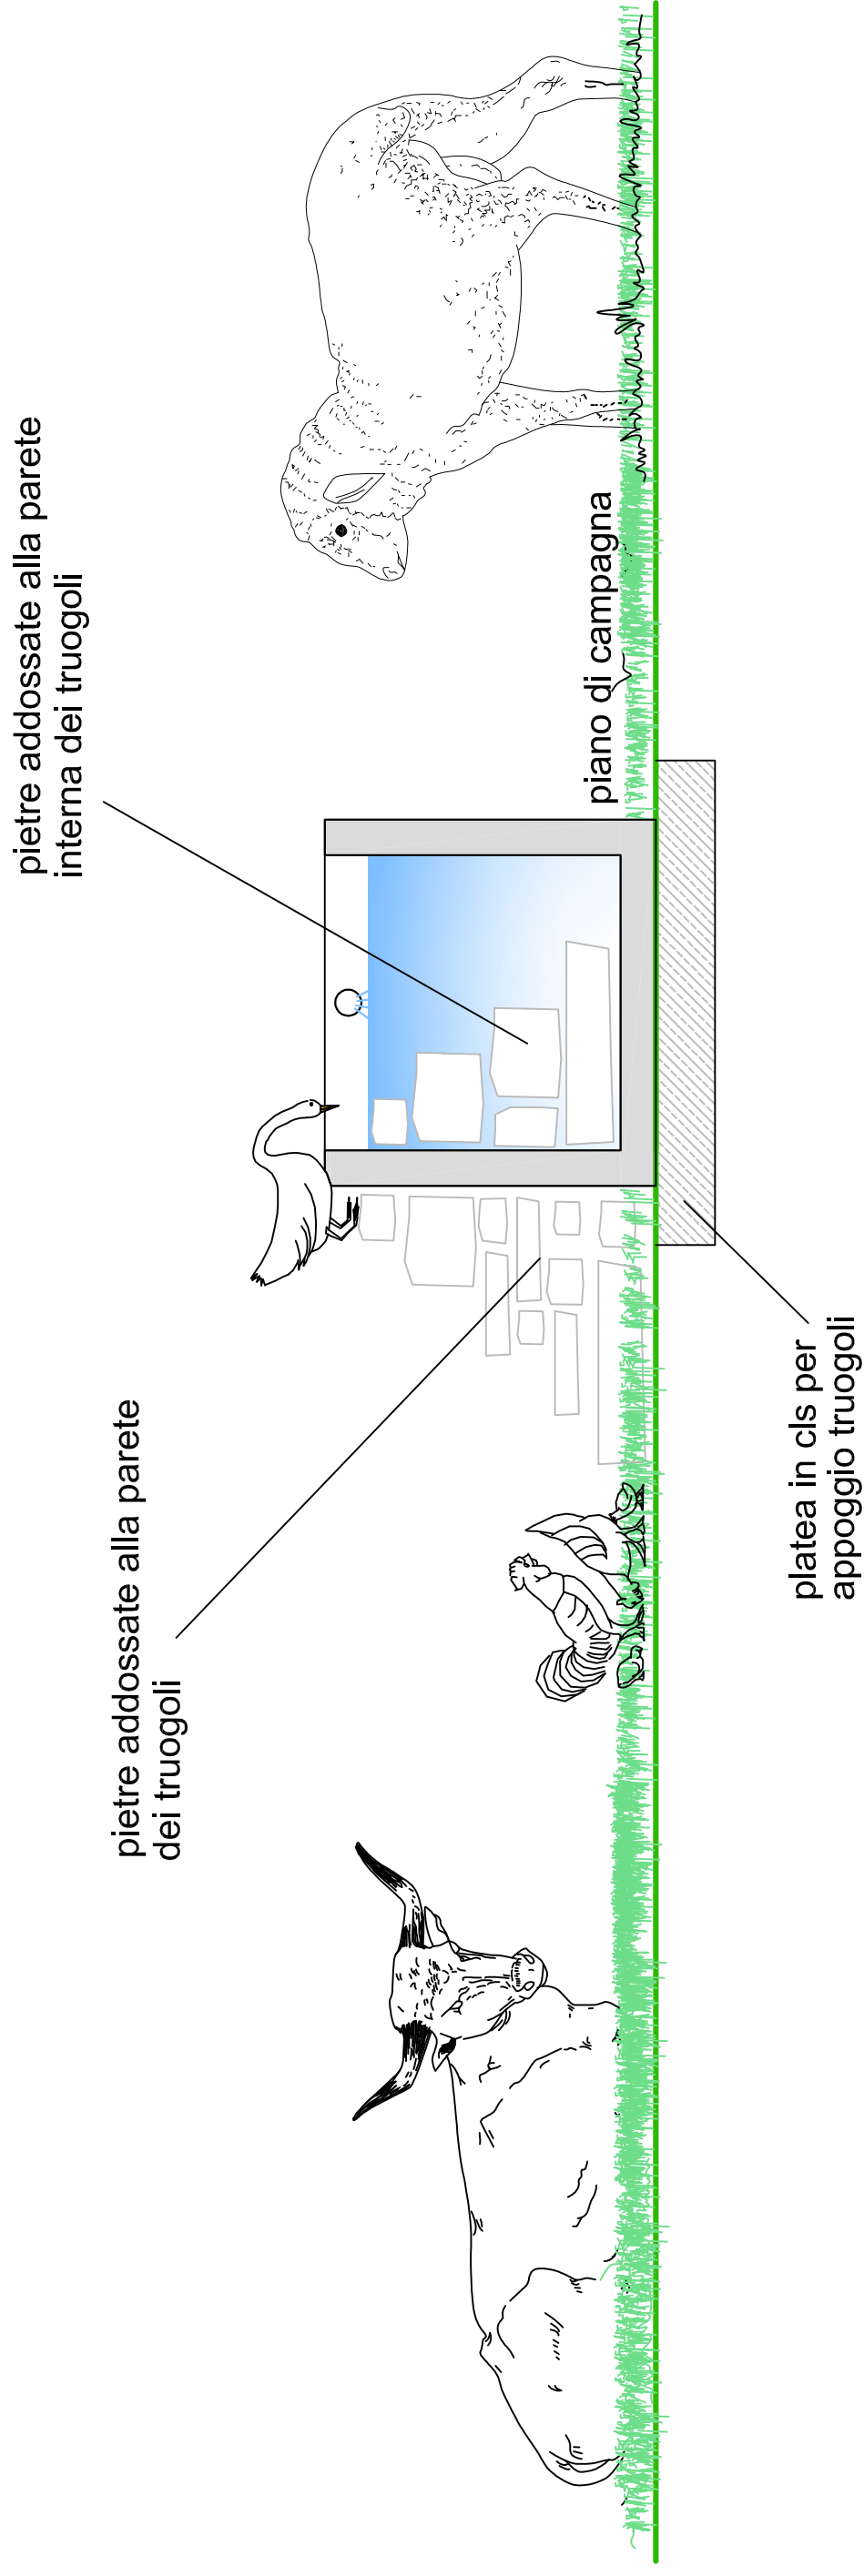


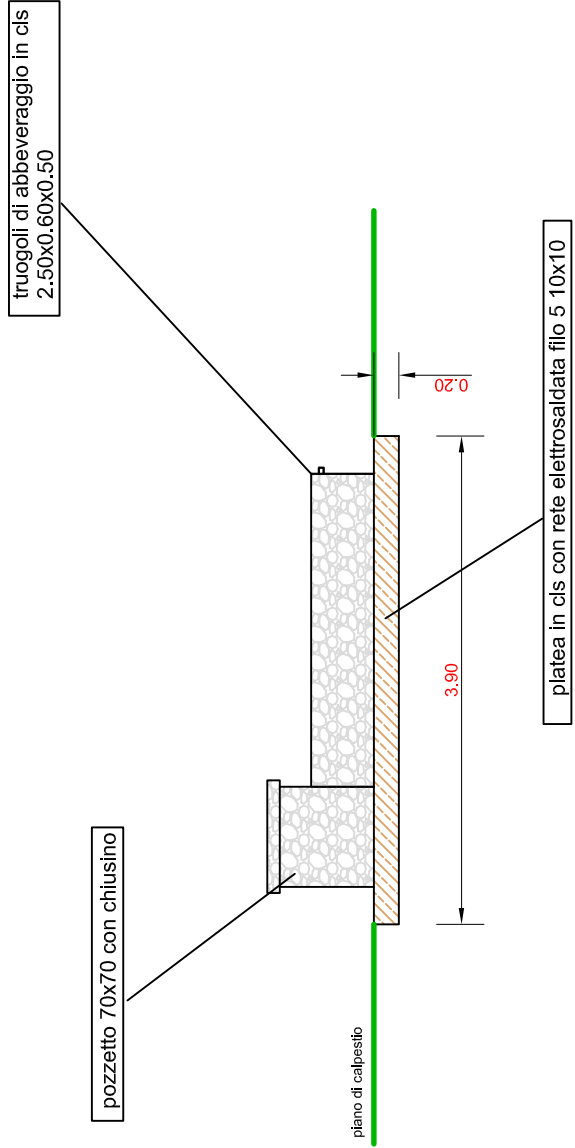

PROSPETTO "truogoli di abbeveraggio"

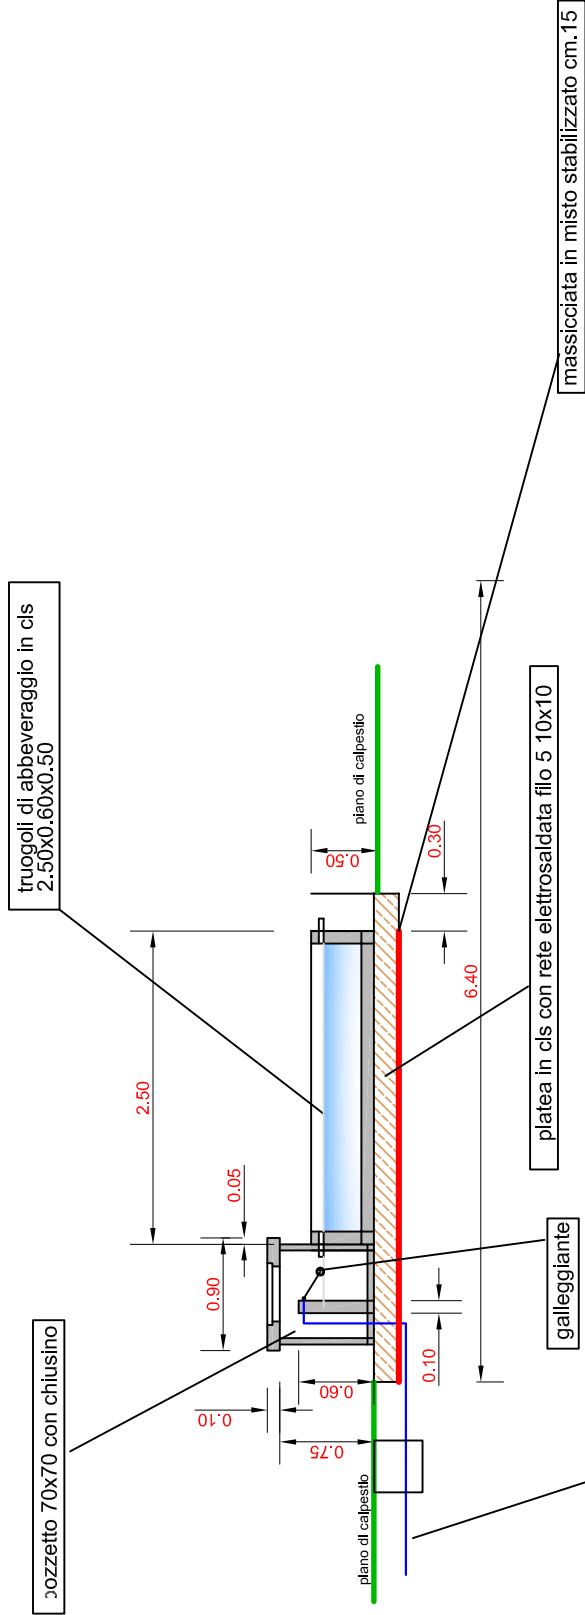

SEZIONE TIPO "truogoli di abbeveraggio"

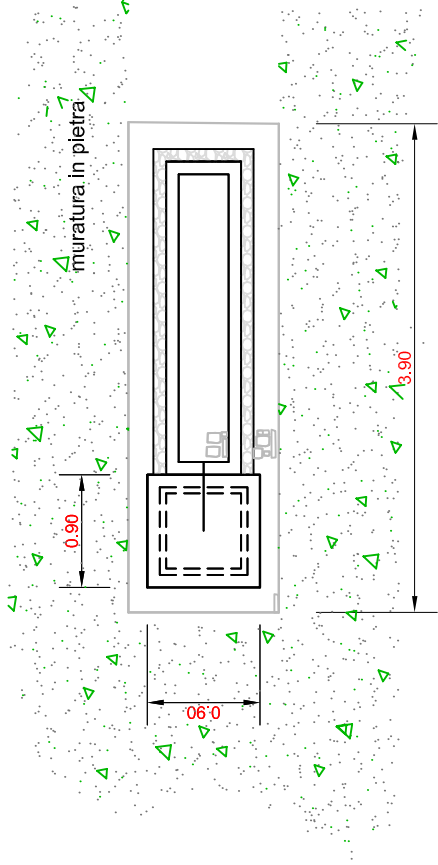


PIANTA TIPO "truogoli di abbeveraggio"

soletta in cls per alloggiamento pozzetto di ispezione

serbatoio in polietilene lt. 10.000
ml.2.13x3.41x2.225


sabbia fine


terreno vegetale

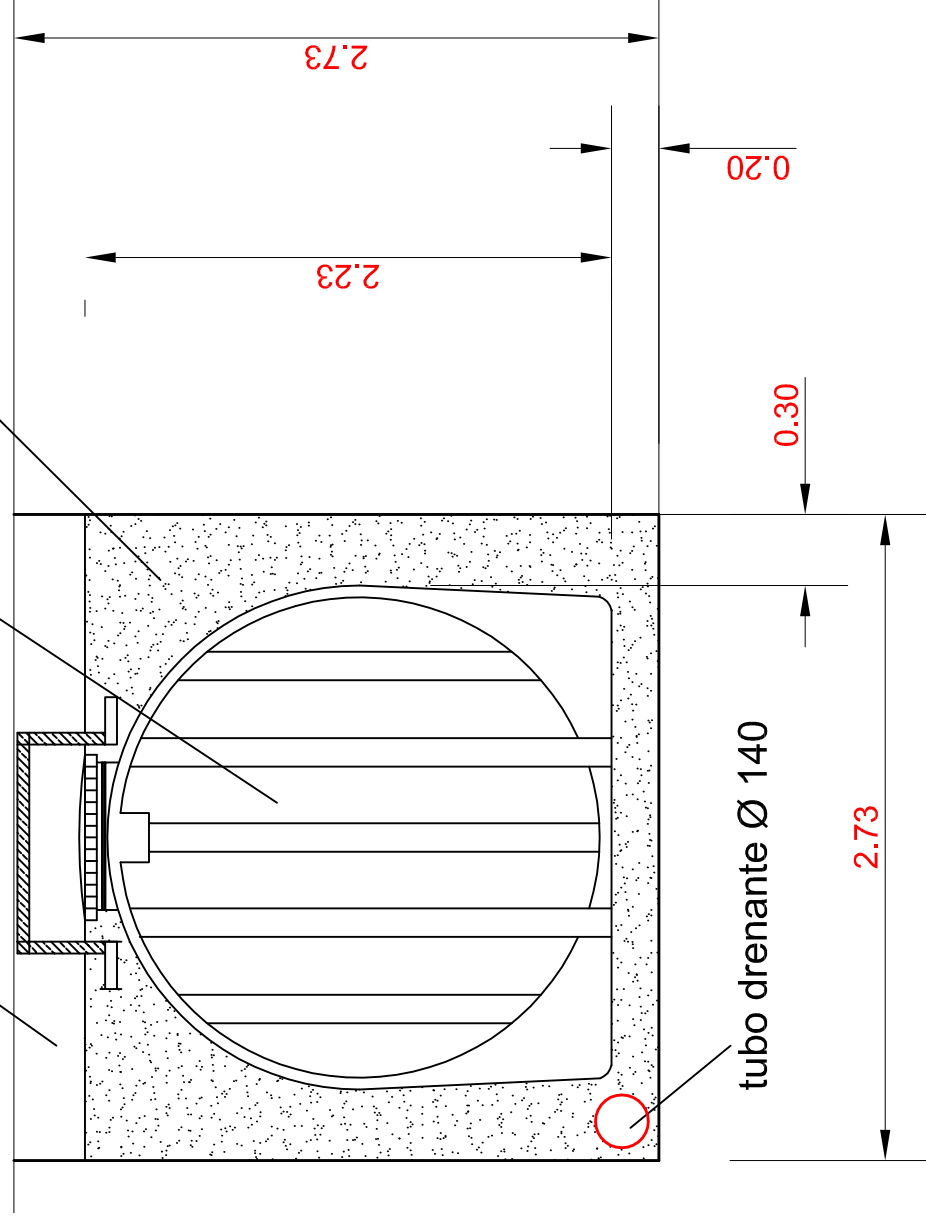

SEZIONE TRASVERSALE TIPO "alloggio serbatoio"

manufatto alloggio pompa o generatore

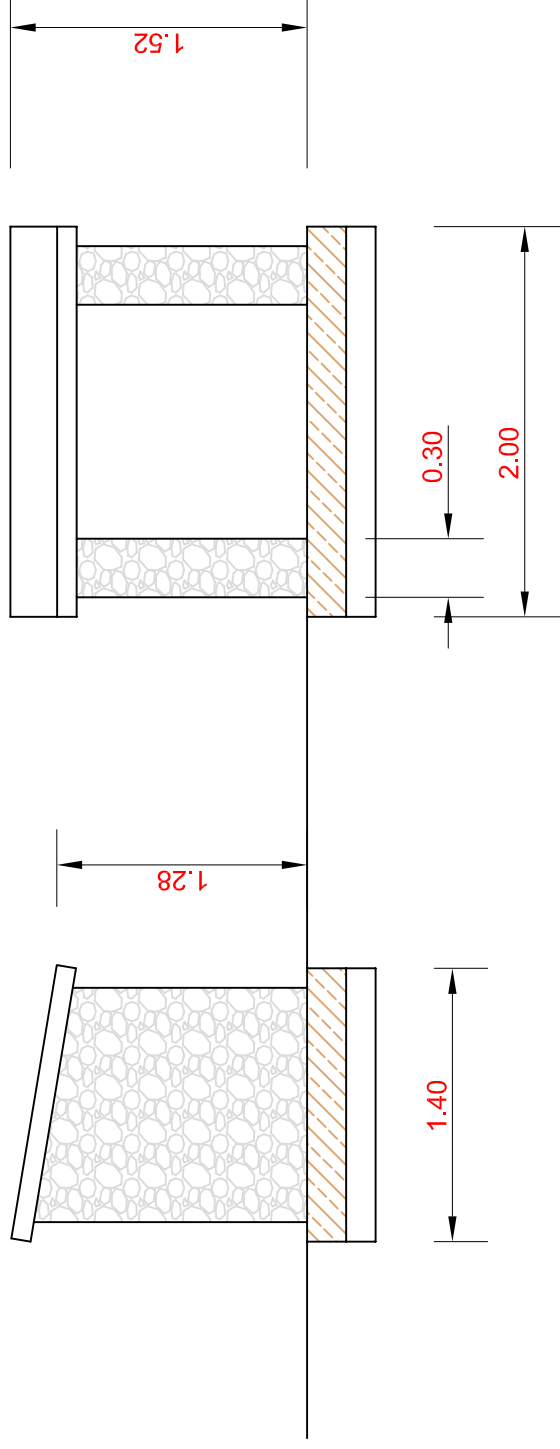


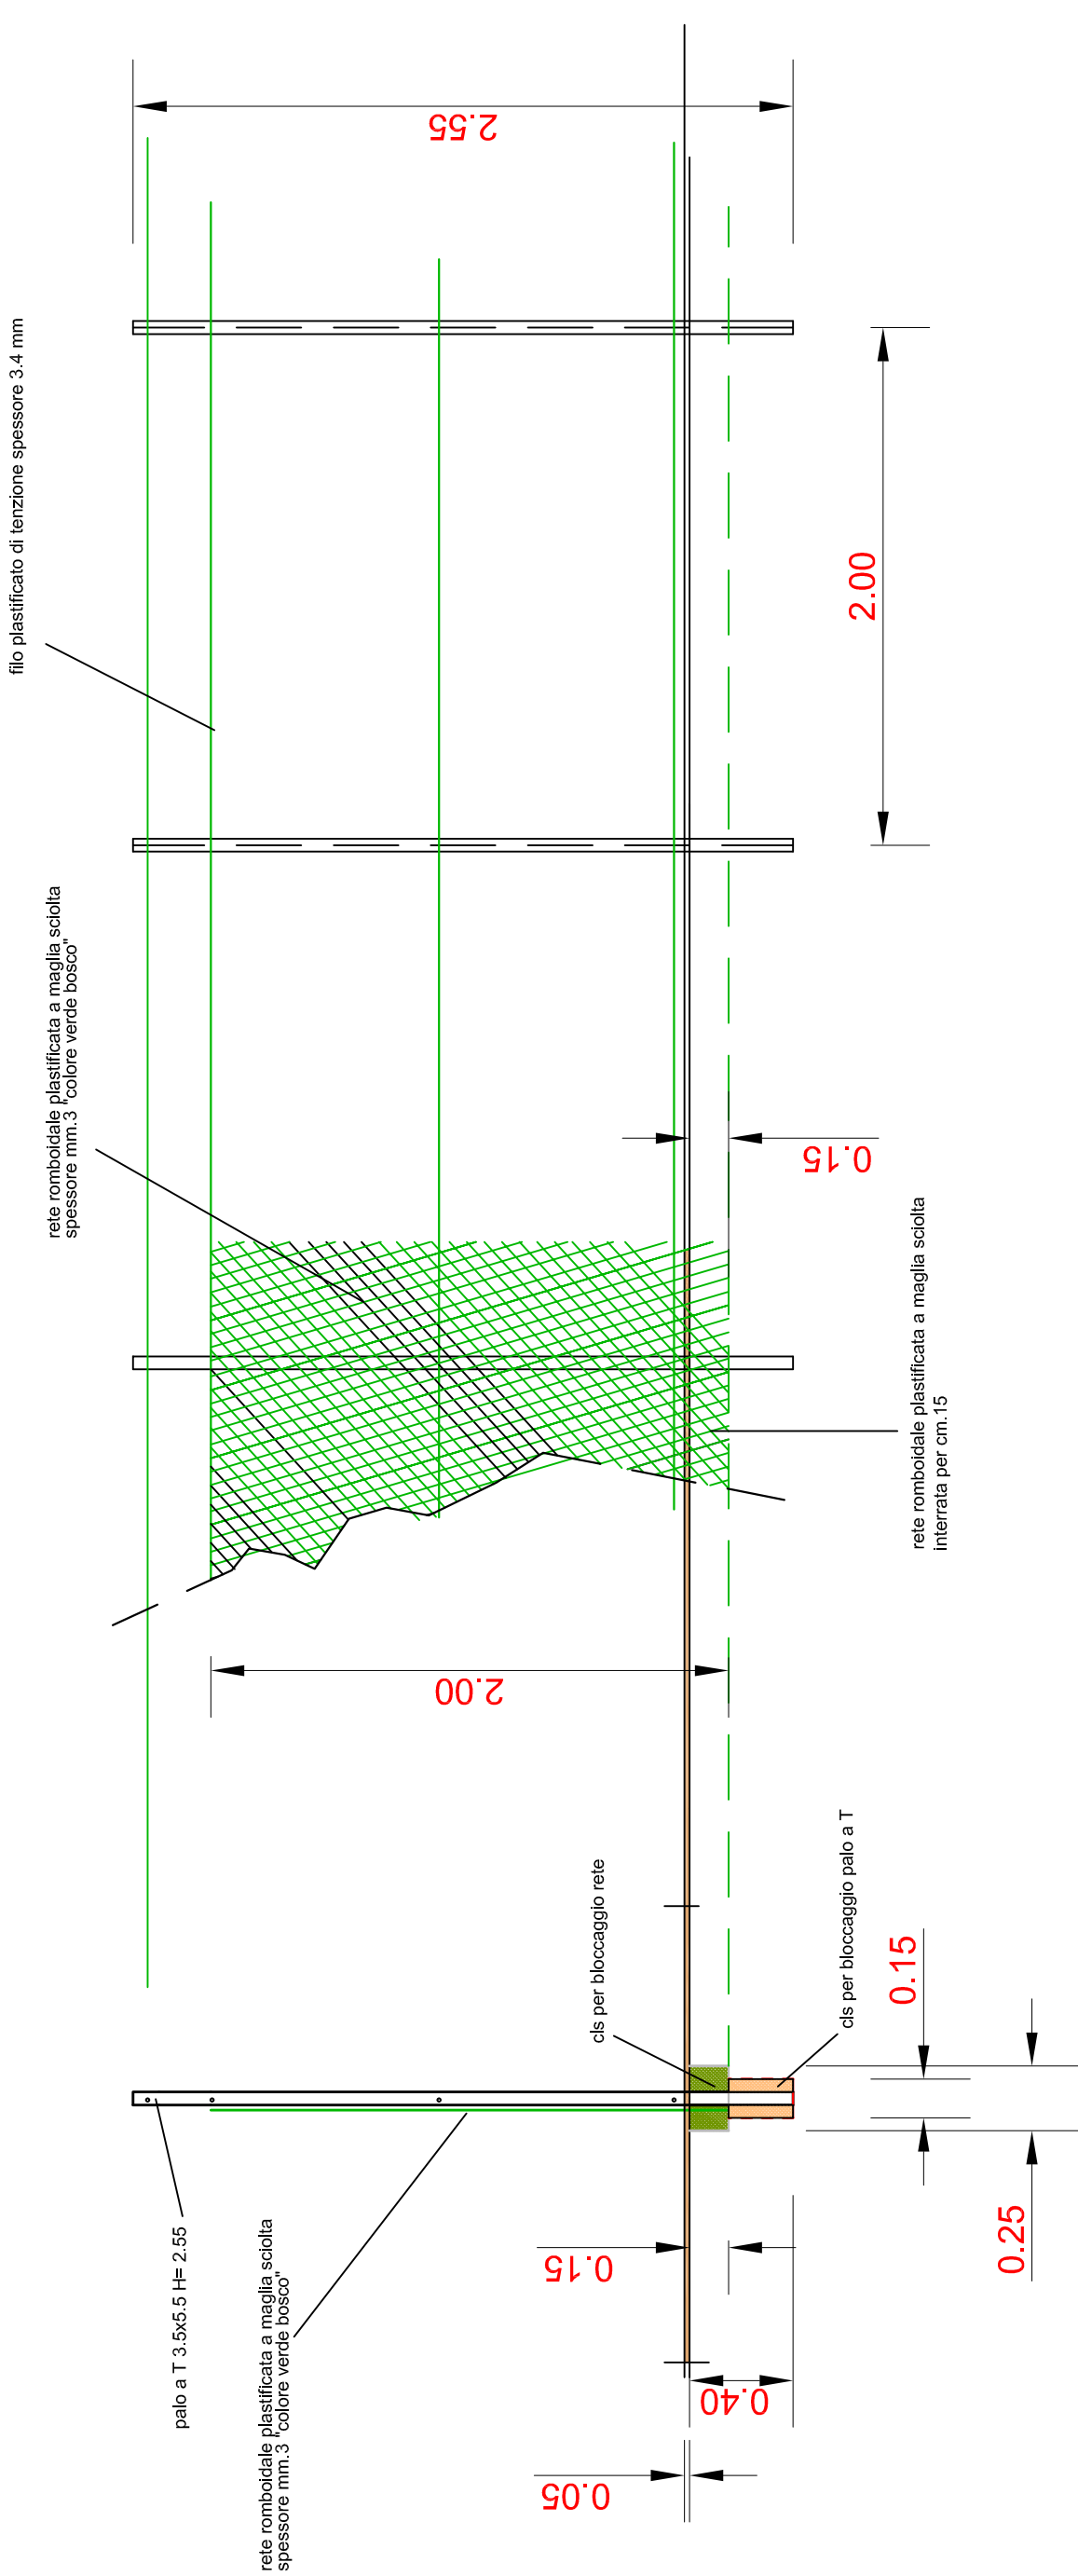


Particolare Tipo "Recinzione di Protezione"


POGGIOLO

Tipologia punto di abbeverata "truogoli"

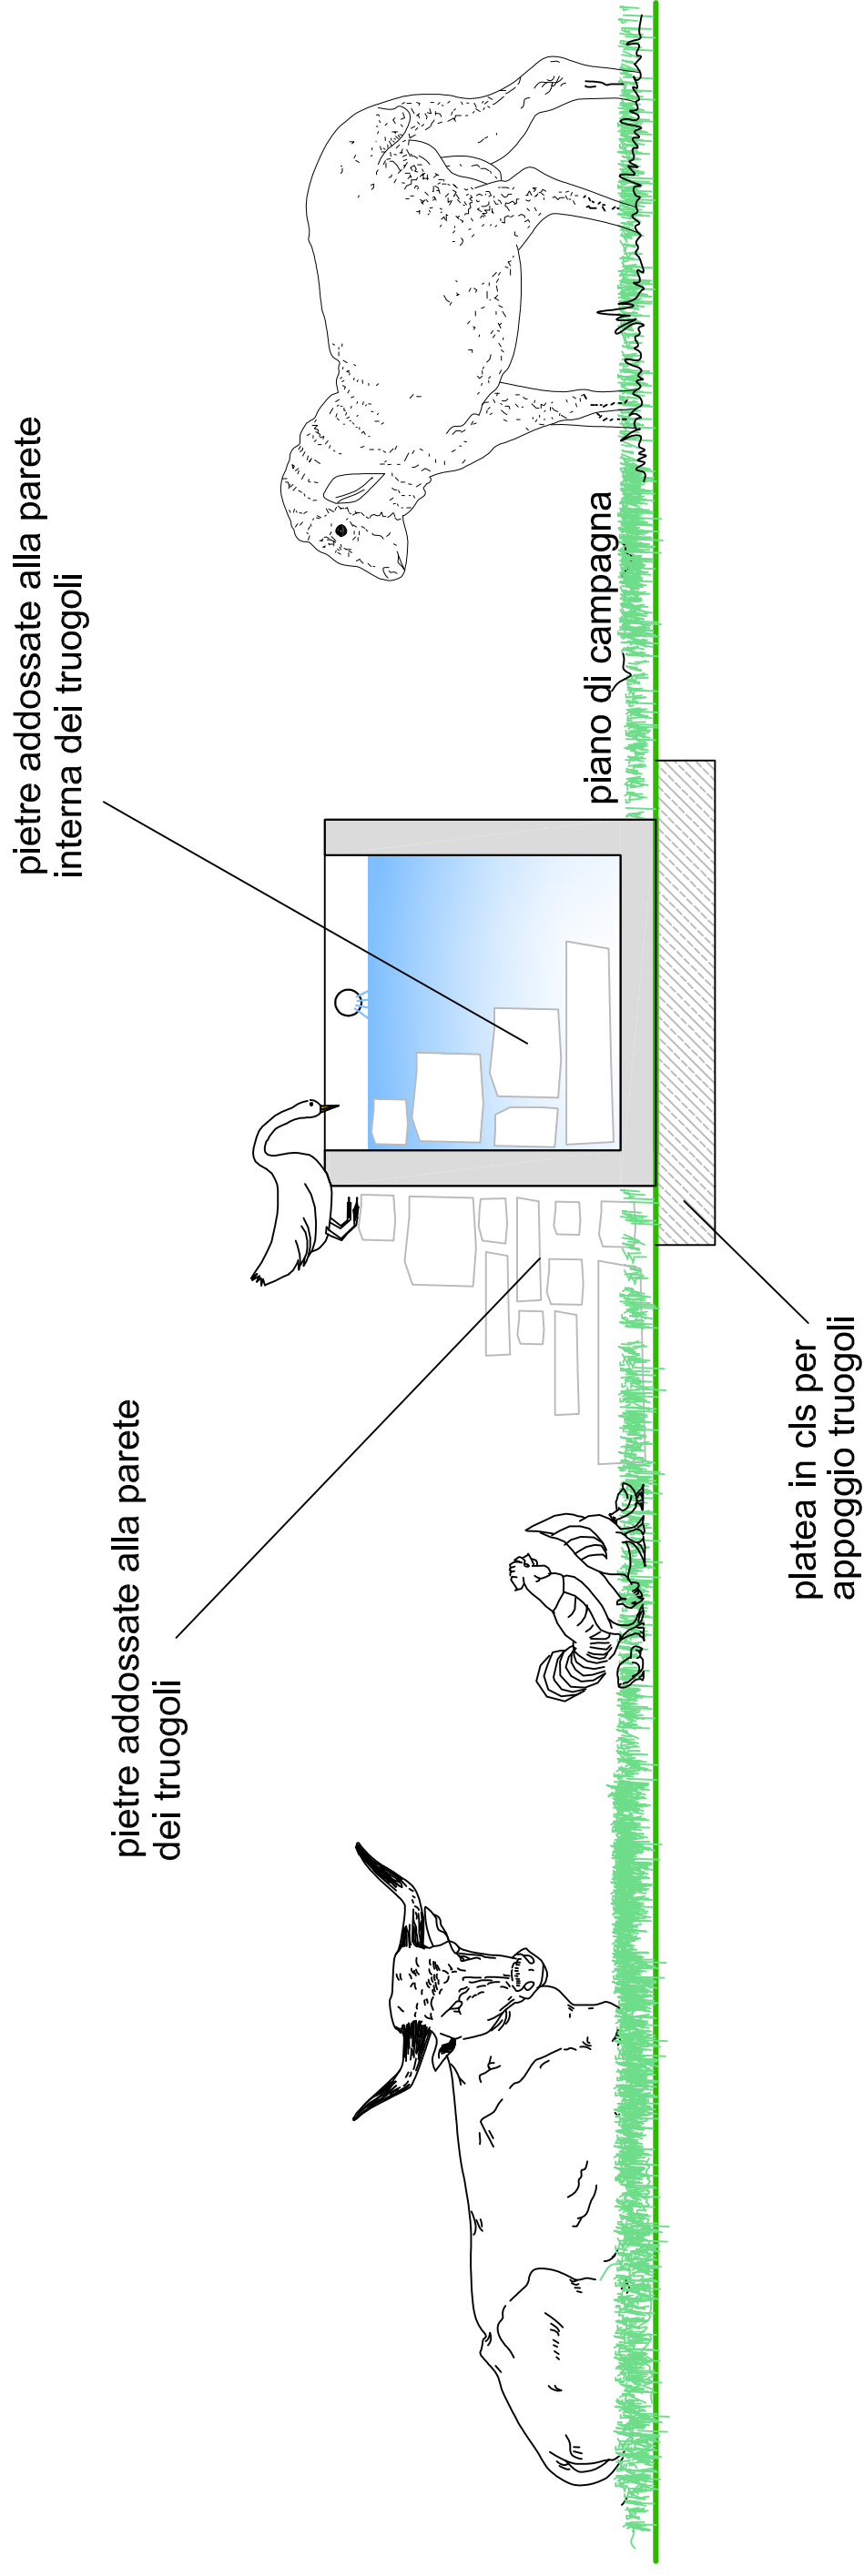


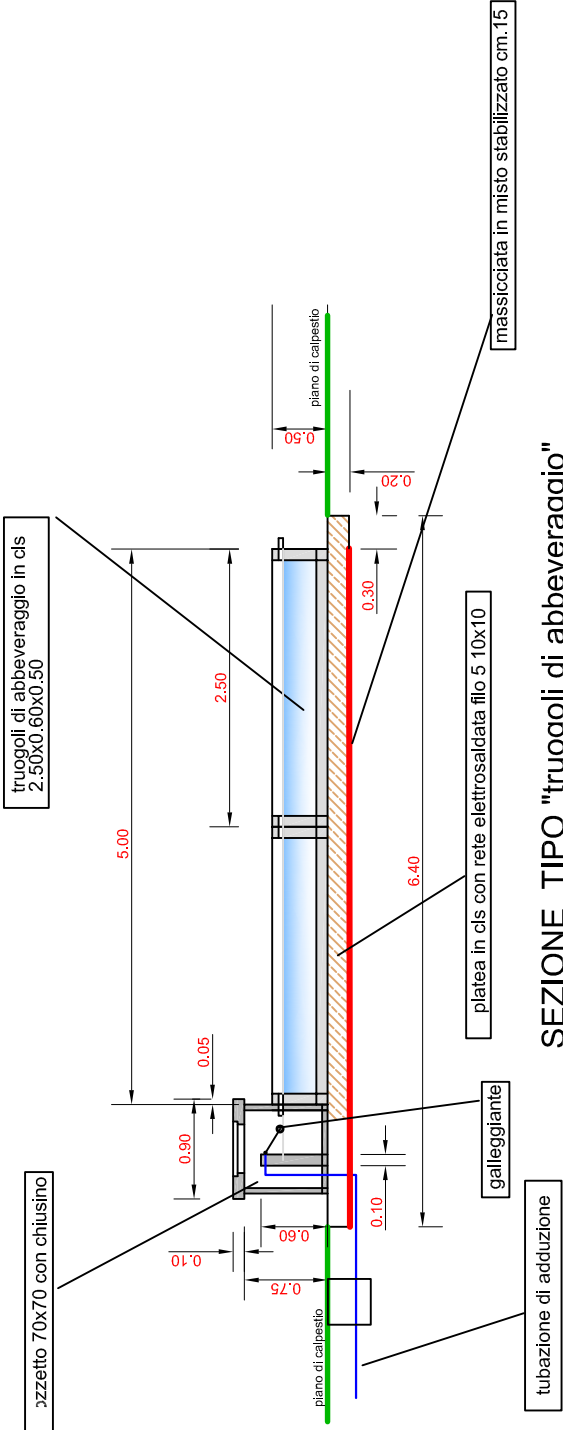


SEZIONE TIPO "truogoli di abbeveraggio"

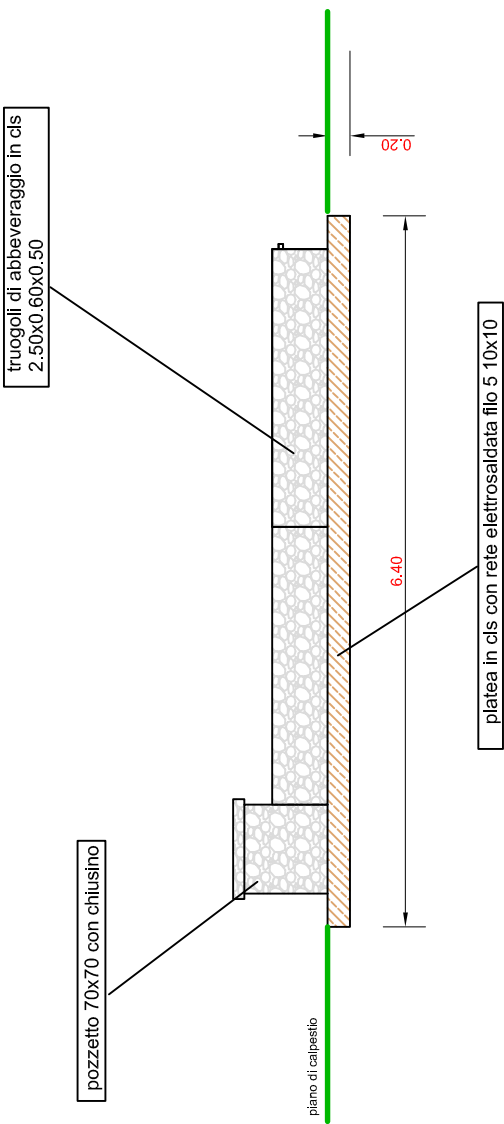

PROSPETTO "truogoli di abbeveraggio"

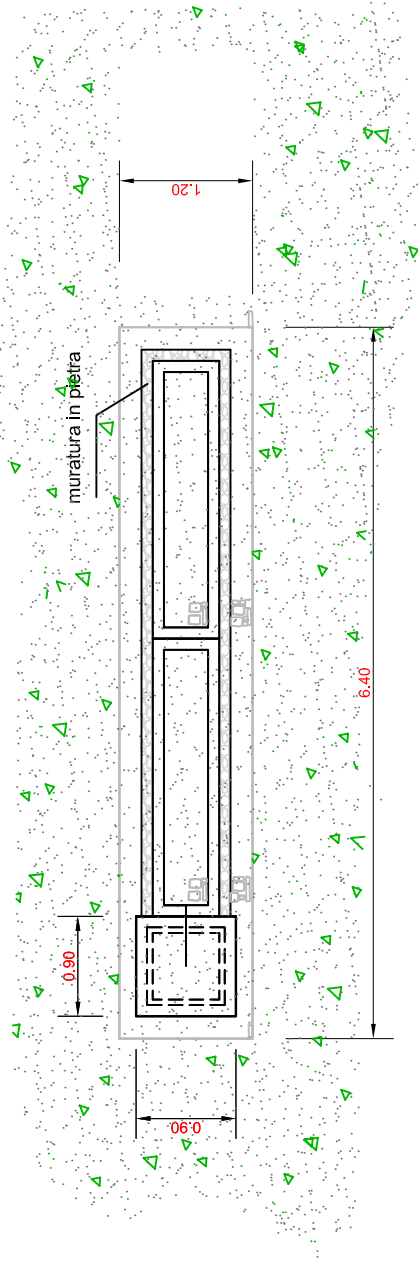

PIANTA TIPO "truogoli di abbeveraggio"

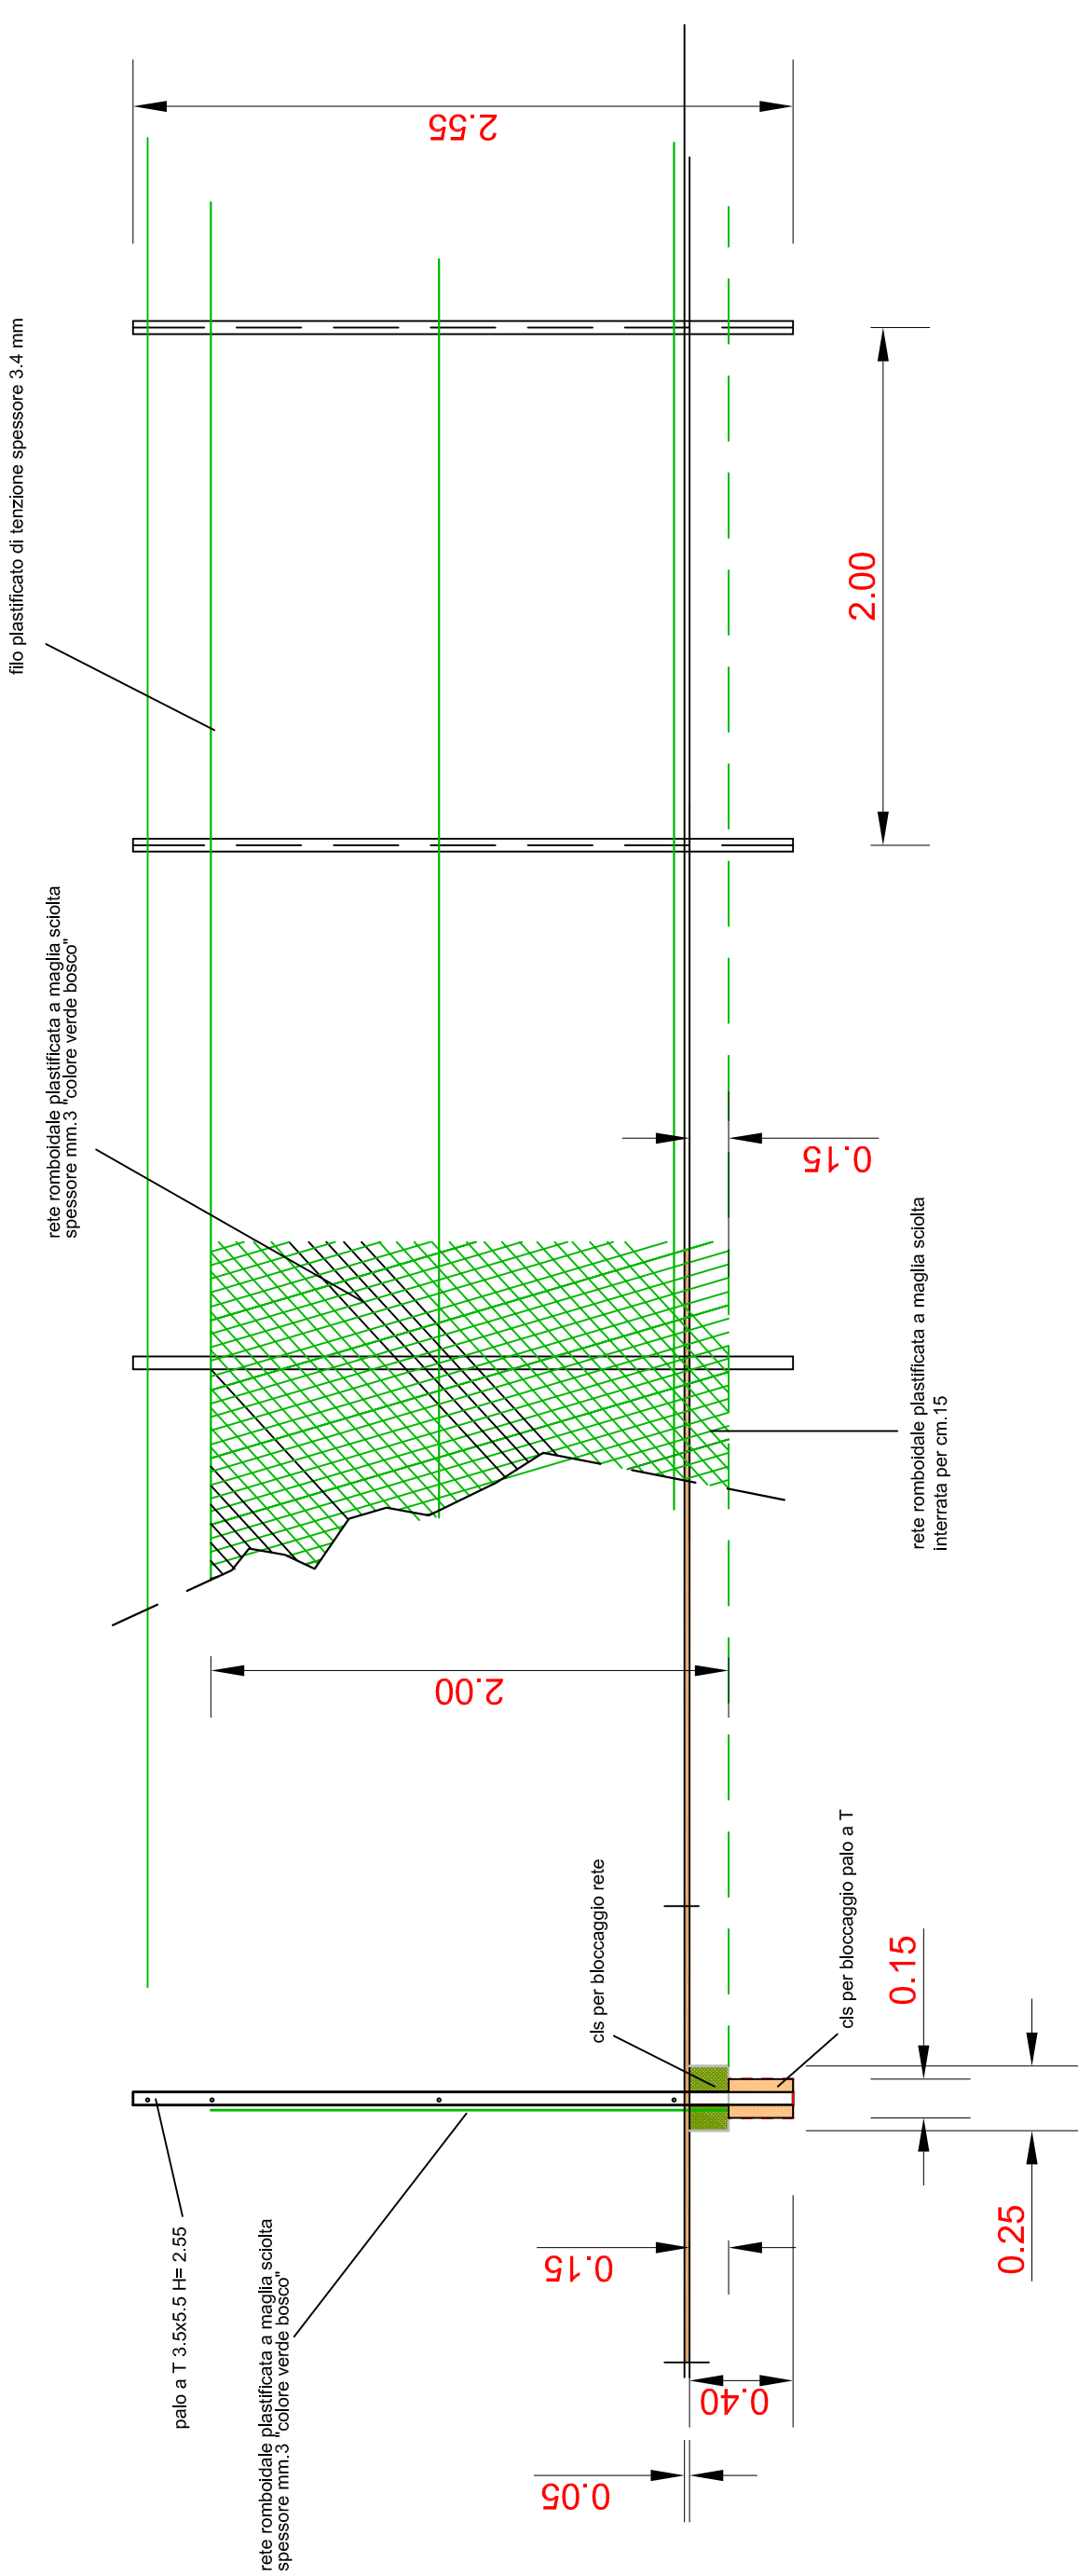

Particolare Tipo "Recinzione di Protezione"

serbatoio in polietilene lt. 10.000
ml.2.13x3.41x2.225

soletta in cls per alloggiamento pozzetto di ispezione

pozzetto in cls 70 x 70


sabbia fine

sabbia fine

piano di calpestio

terreno vegetale

terreno vegetale

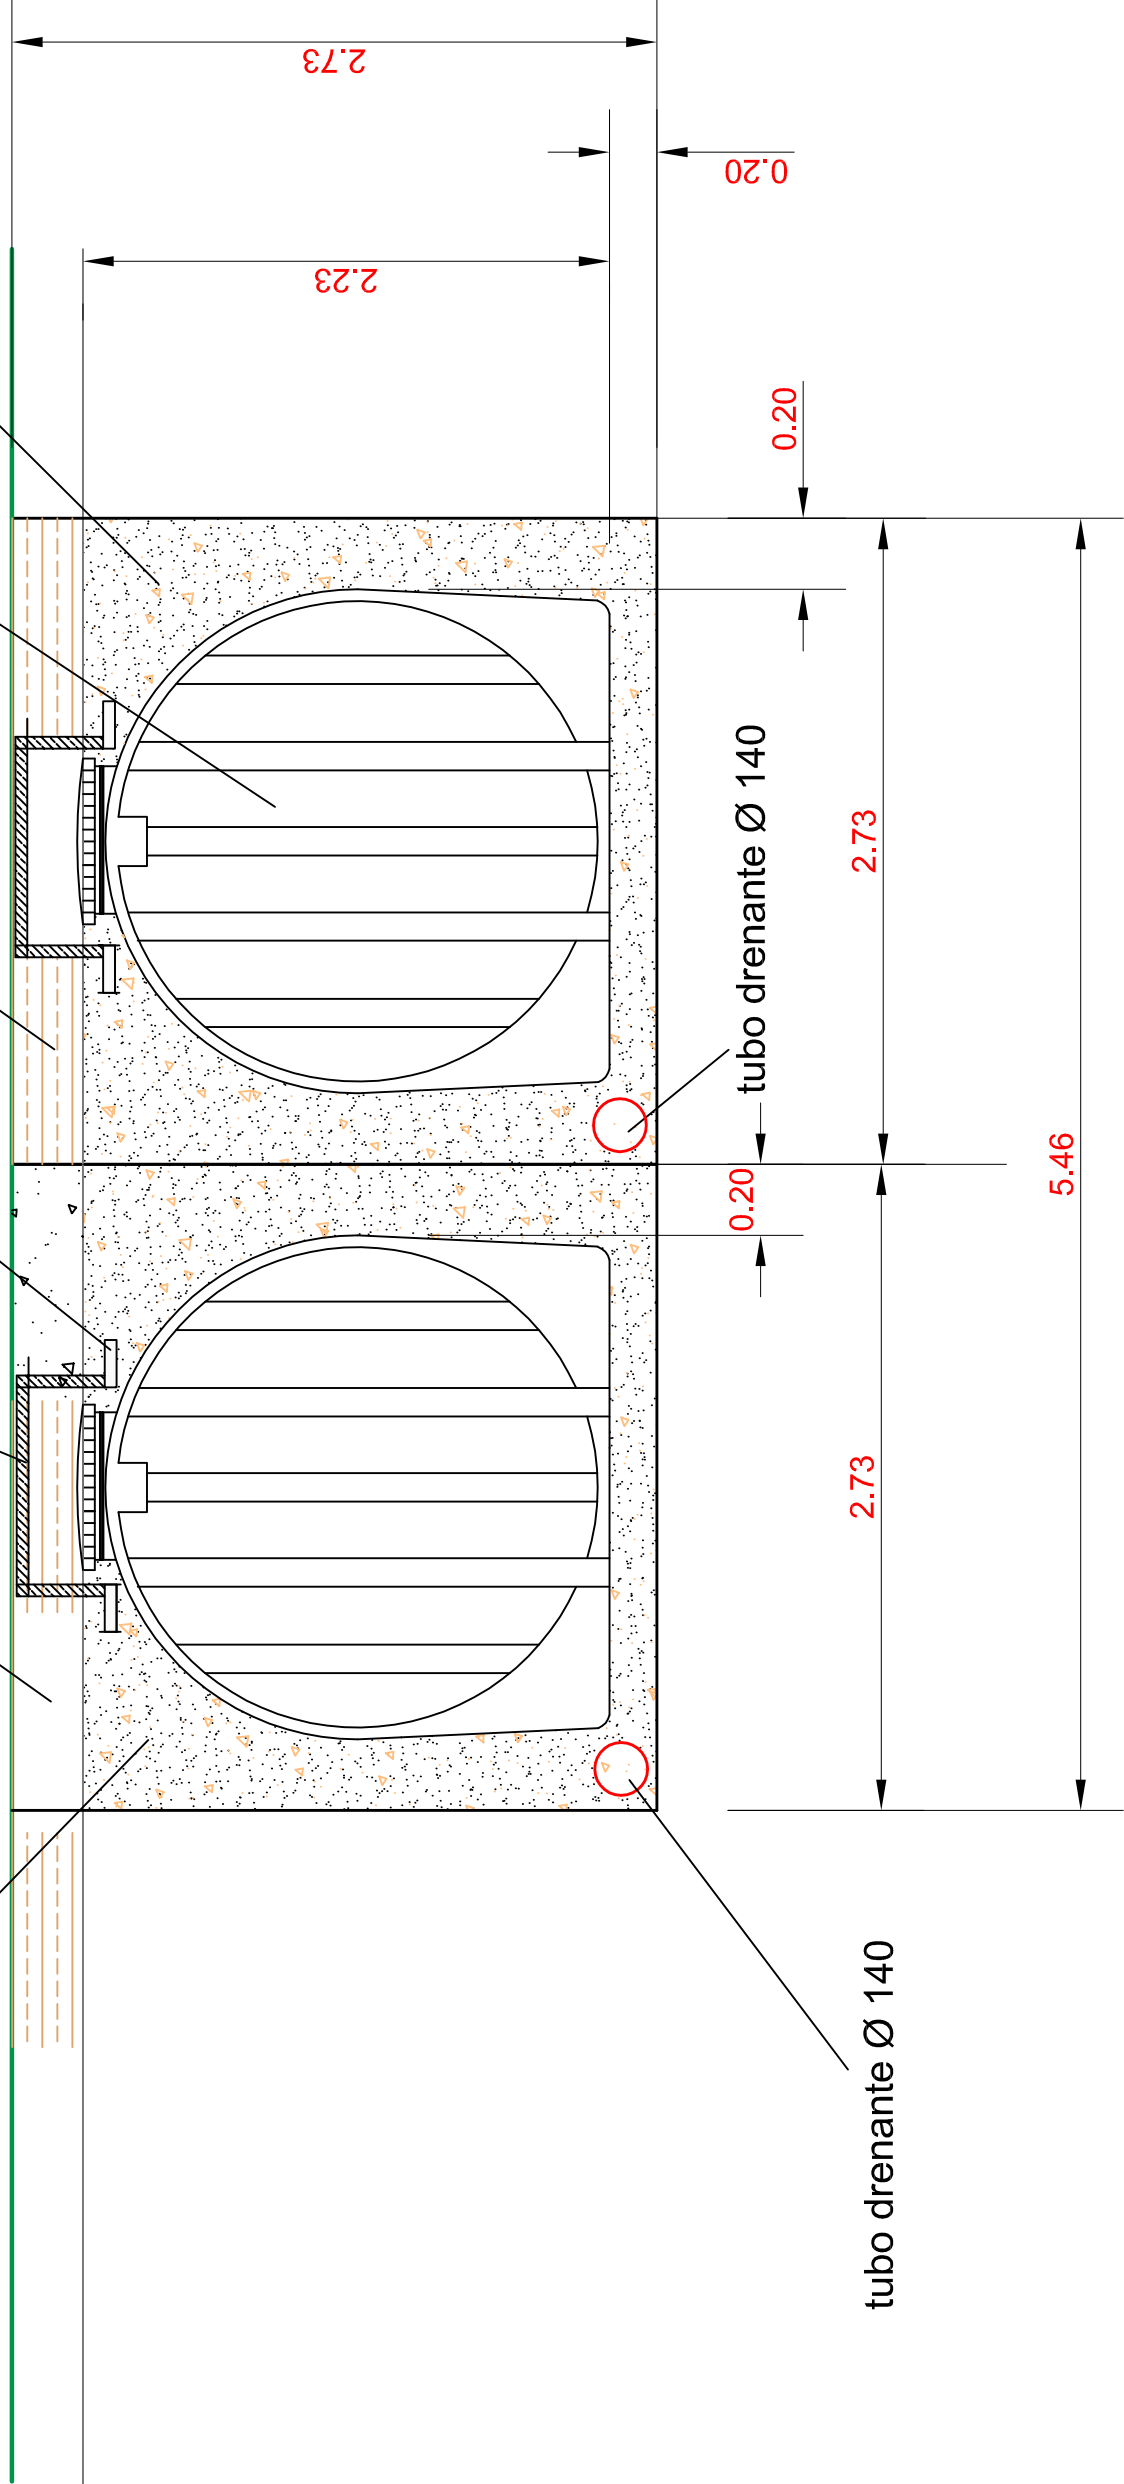

SEZIONE TRASVERSALE TIPO "alloggio serbatoi"

manufatto alloggio pompa o generatore

