


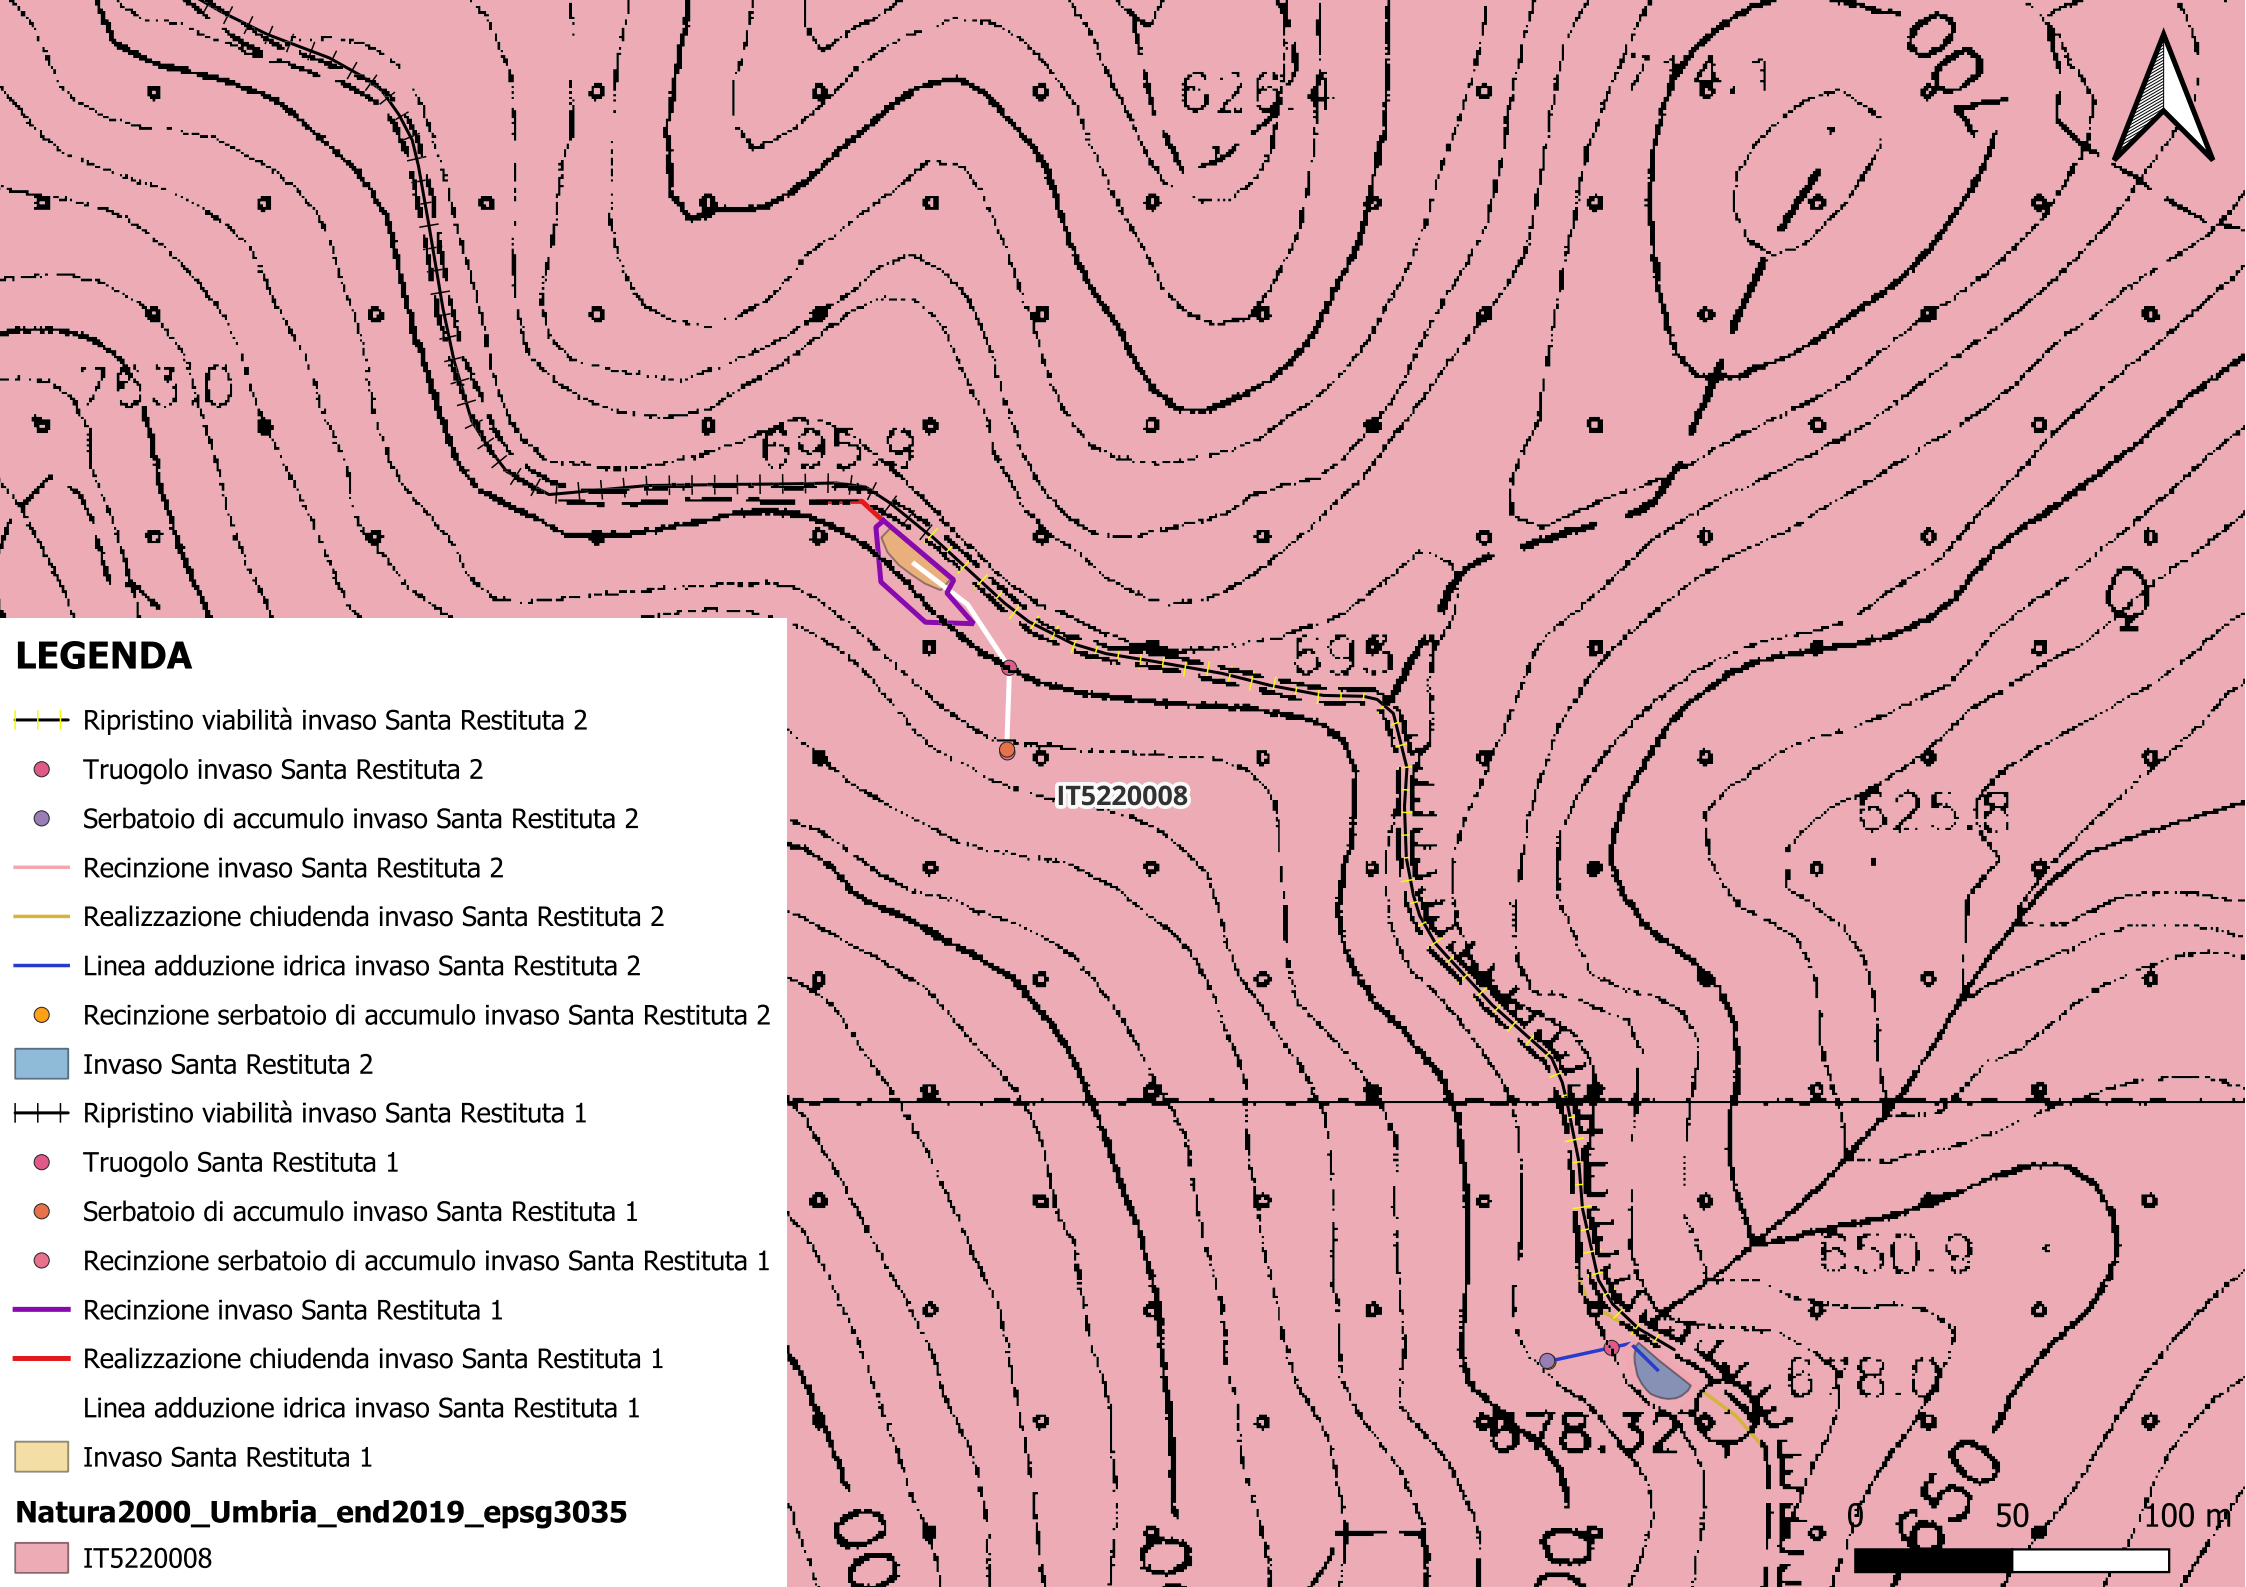

LEGENDA

- Ripristino viabilità invaso Santa Restituta 2
- Truogolo invaso Santa Restituta 2
- Serbatoio di accumulo invaso Santa Restituta 2
- Recinzione invaso Santa Restituta 2
- Realizzazione chiudenda invaso Santa Restituta 2
- Linea adduzione idrica invaso Santa Restituta 2
- Recinzione serbatoio di accumulo invaso Santa Restituta 2
- Invaso Santa Restituta 2
- Ripristino viabilità invaso Santa Restituta 1
- Truogolo Santa Restituta 1
- Serbatoio di accumulo invaso Santa Restituta 1
- Recinzione serbatoio di accumulo invaso Santa Restituta 1
- Recinzione invaso Santa Restituta 1
- Realizzazione chiudenda invaso Santa Restituta 1
- Linea adduzione idrica invaso Santa Restituta 1
- Invaso Santa Restituta 1

Natura2000_Umbria_end2019_epsg3035

IT5220008