

Provincia di Rieti
Comune di Orvieto

PROVVEDIMENTO AUTORIZZATORIO UNICO REGIONALE (P.A.U.R.)
(art. 27 bis D.Lgs. 152/2006)

COMMITTENTE



ECG UMBRIA s.r.l.s.
Sede Legale: Via Aldo Moro, 233
03100 – Frosinone (FR)
P.IVA: 03088220607

Progetto per la realizzazione di una centrale di
generazione elettrica da fonte rinnovabile fotovoltaica
da 34.200 kWp

"Campo -1- 5.602,8 kW"

Campo -2- 9.331,56 kW

Campo -3- 19.274,09 kW

Comune di Orvieto - Orvieto (TR)



PROSPETTI E PIANTE
CABINA DI CONSEGNA MT

PROGETTISTI INCARICATI

Ing. Stefano Spazian


ECG UMBRIA S.R.L.S
Via Aldo Moro n.233
03100 Frosinone
P.I. 03088220607

REV.	DATA	DESCRIZIONE	REDATTO	CONTROLLATO	APPROVATO	
Data	Foglio	Codice Interno	REV.	Scale	Fase Progettuale	Codice
20/05/2020	A1	ECGU-FW025-F3-TPL05	01	Varie	Definitivo	TPL05

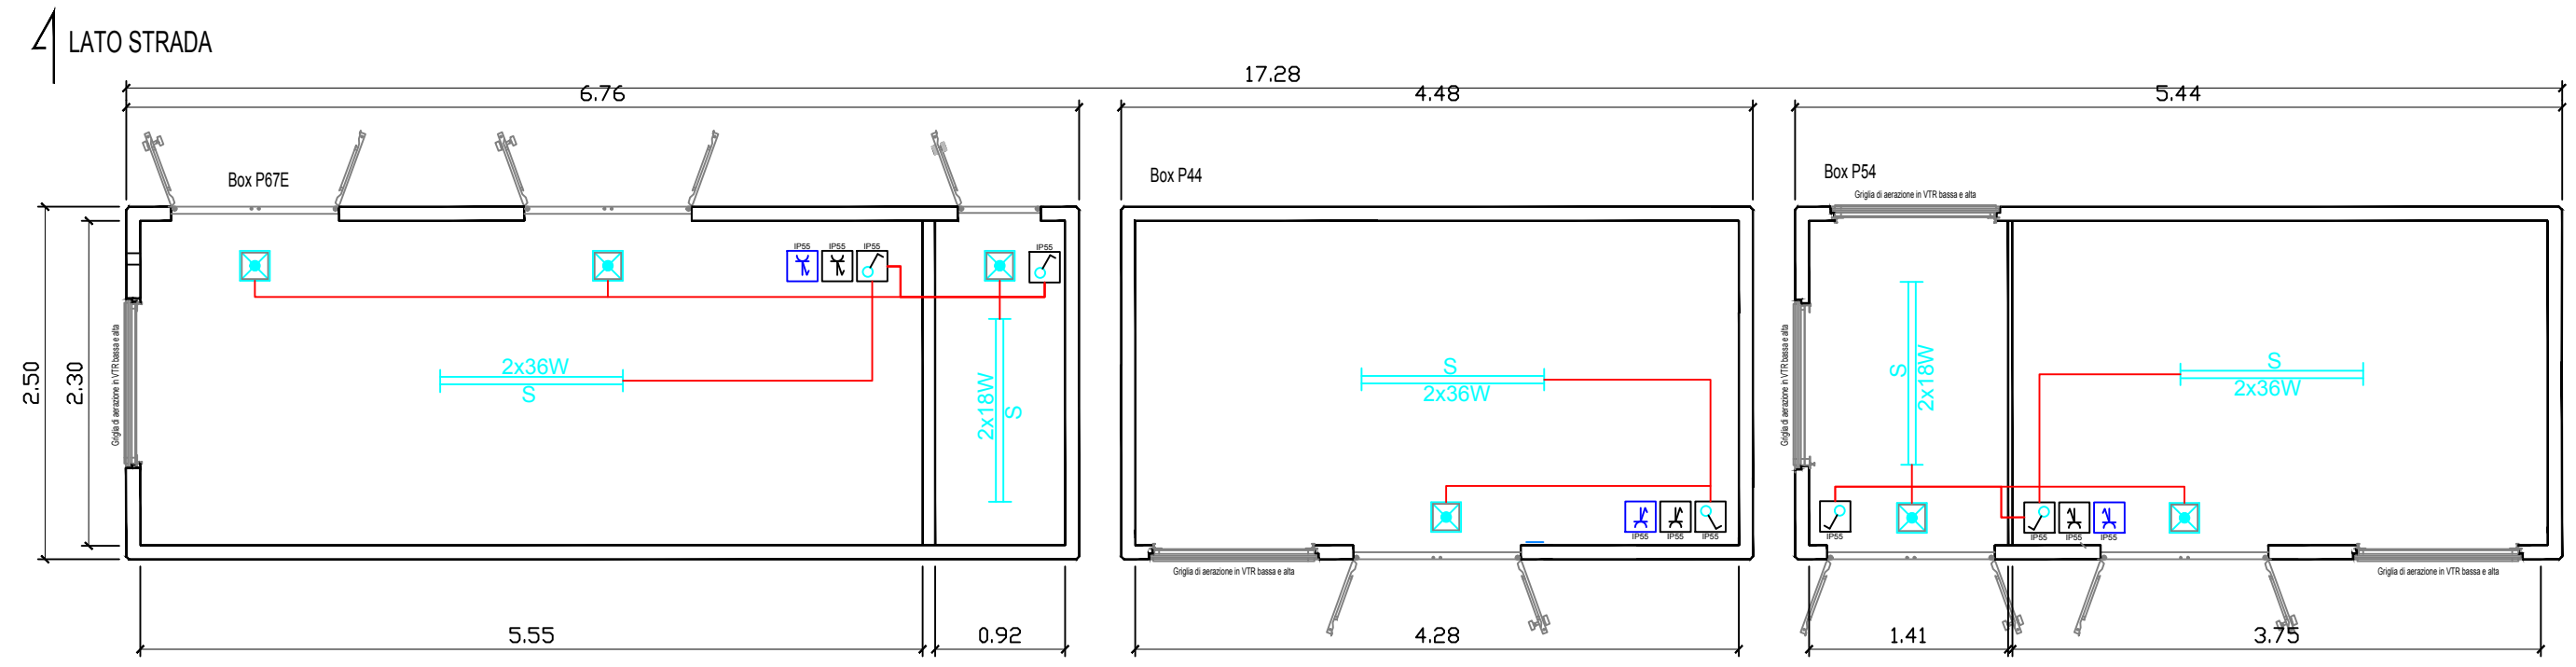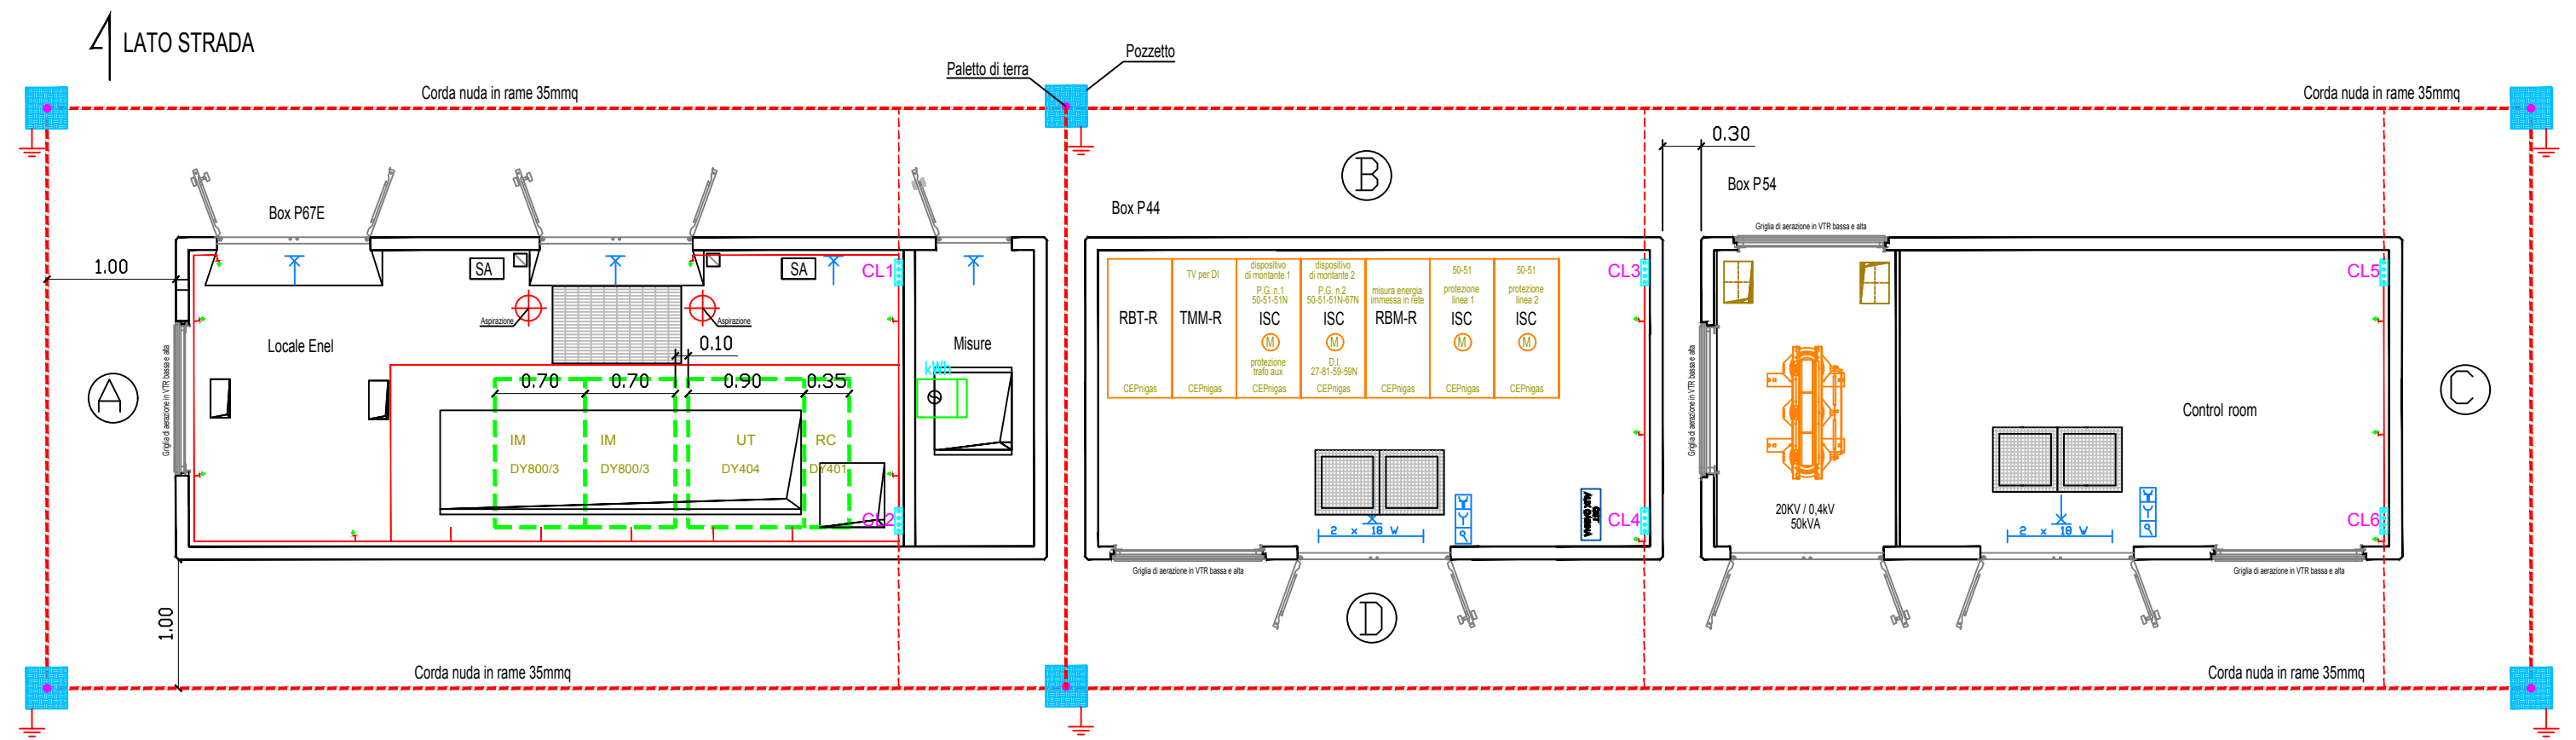

LEGENDA IMPIANT

	PLAFONIERA STAGNA 18 W ILLUMINAZIONE USCITA DI EMERGENZA (autonomia 1h)
	INTERRUTTORE UNIPOLARE IP55
	PRESA FISSA VERTICALE STAGNA IP55 CON INTERBLOCCO E FUSIBILI TIPO 2P+T 16 A
	PRESA FISSA VERTICALE STAGNA IP55 CON INTERBLOCCO E FUSIBILI TIPO 4P+PE 16 A

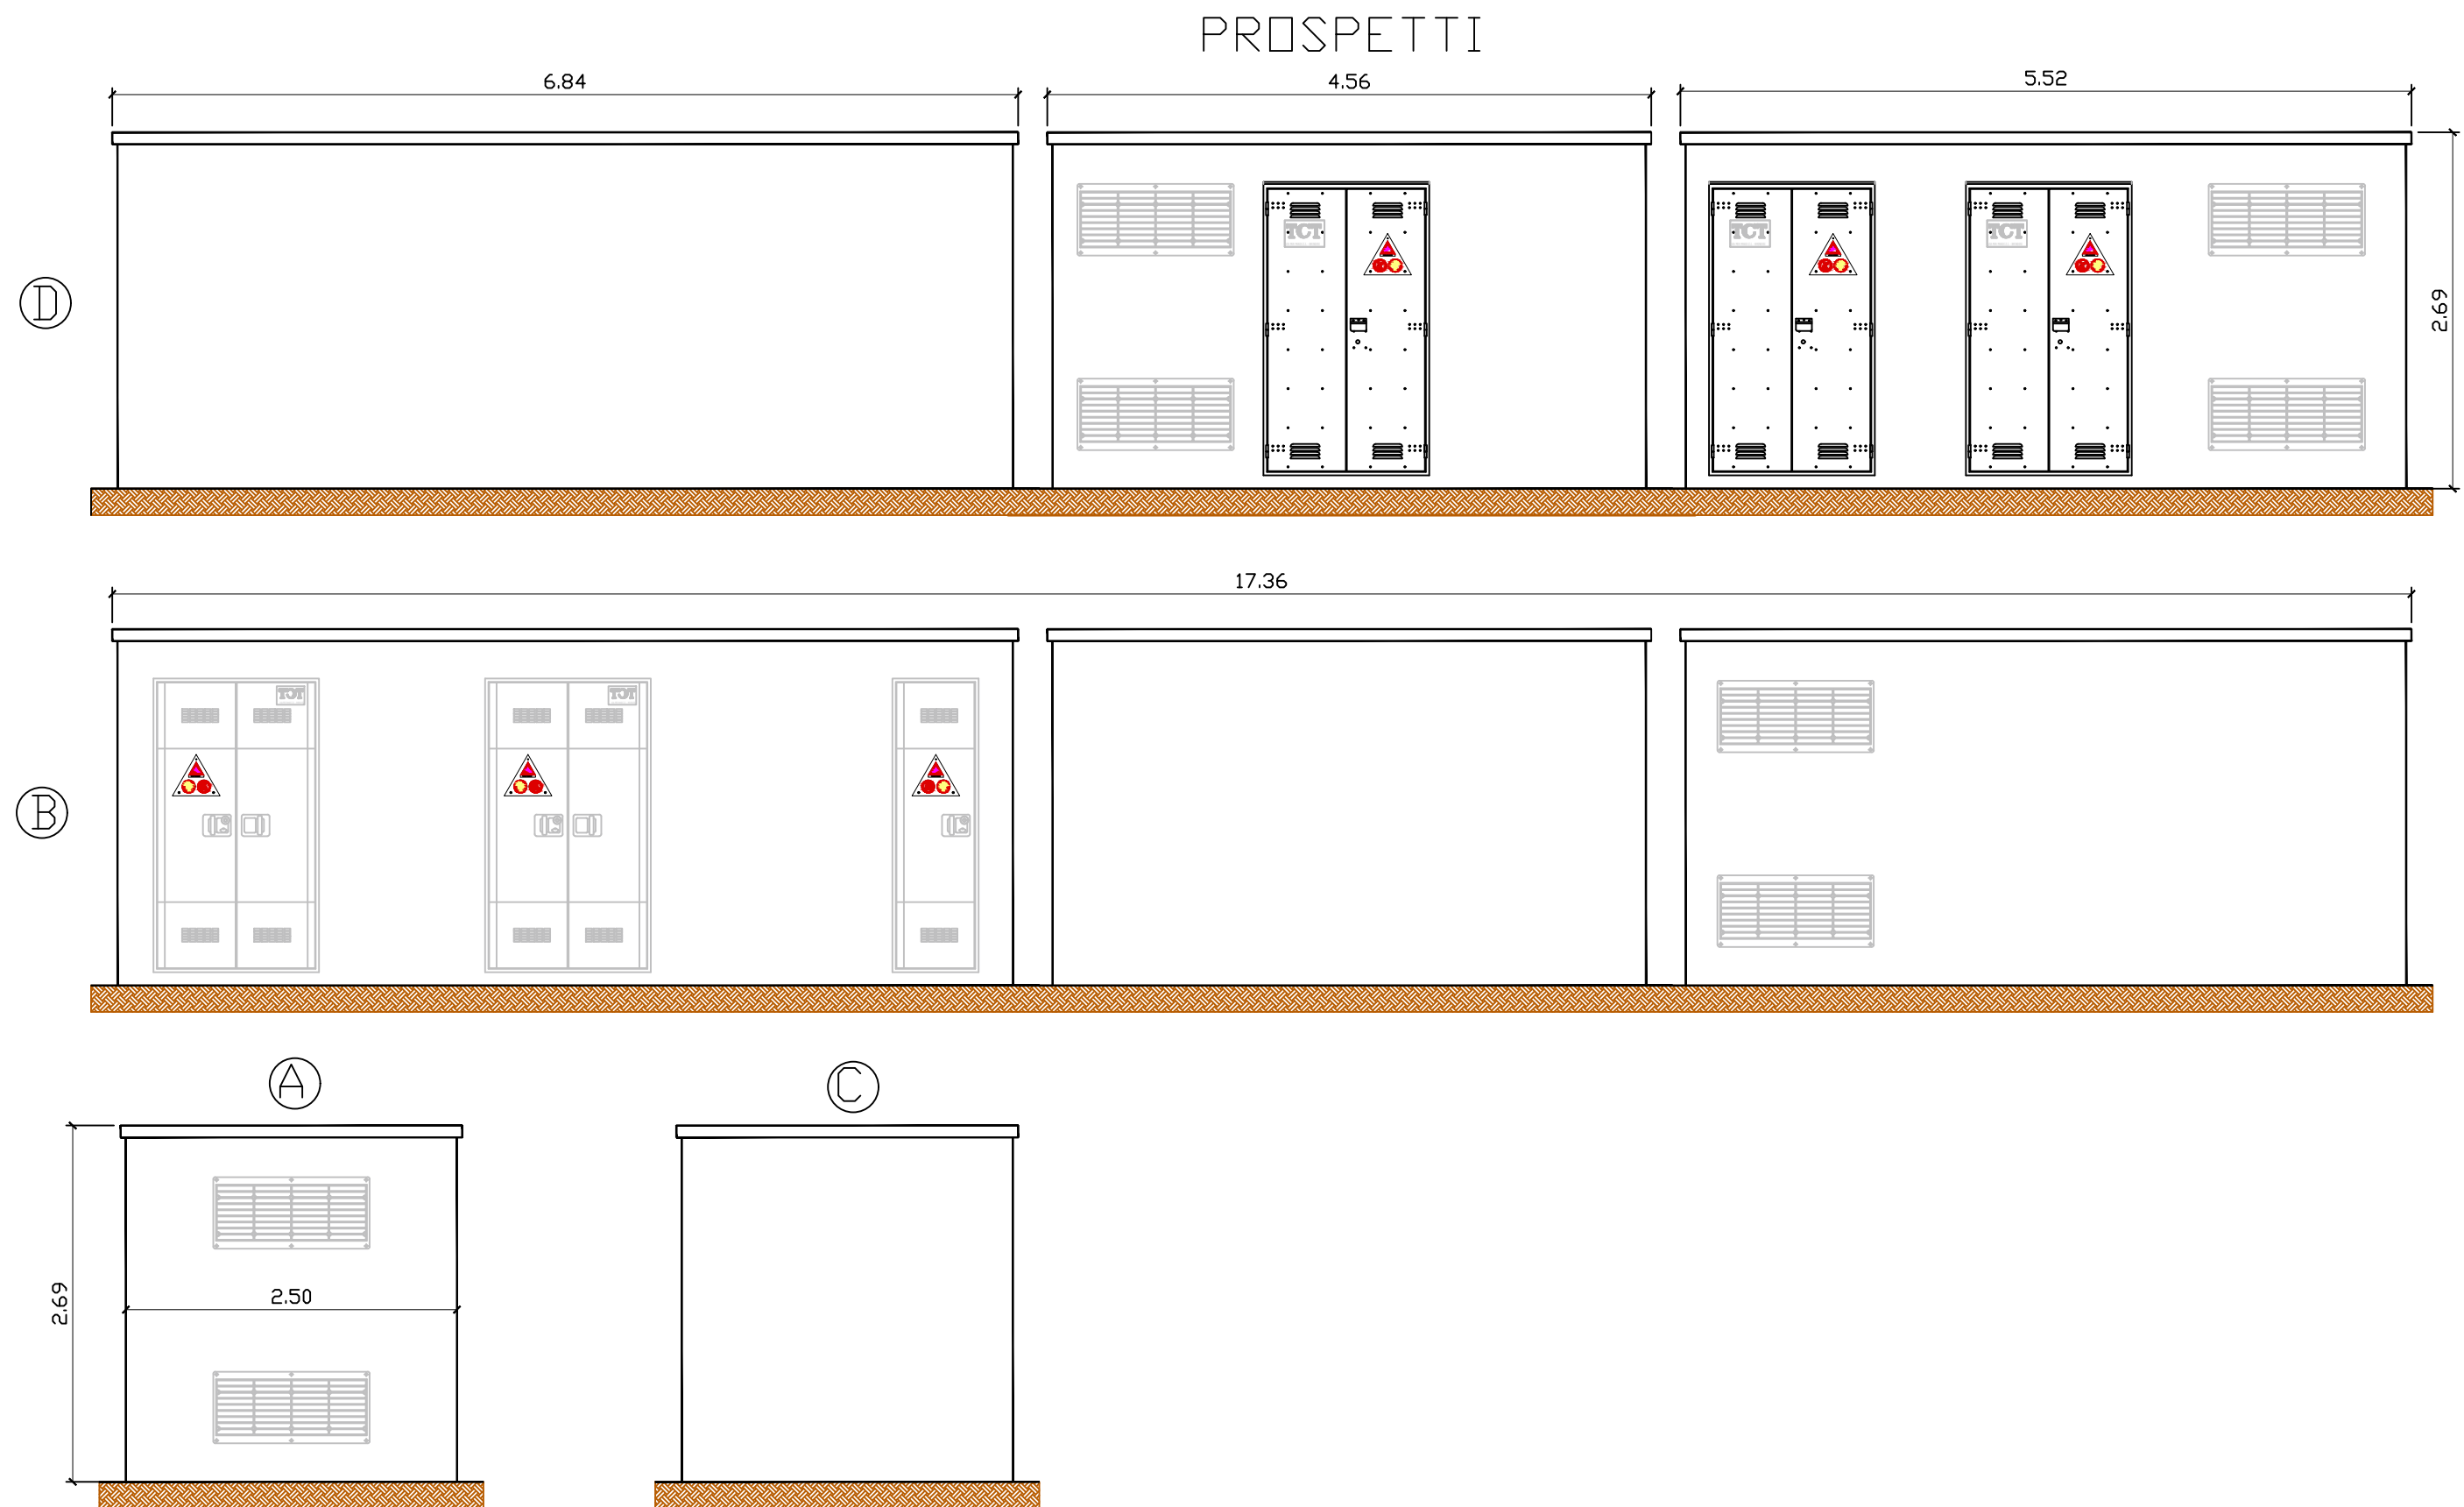

Scala 1:50

Pianta Cabina di Consegna MT

Scala 1:50

Prospetti Cabina di Consegna MT