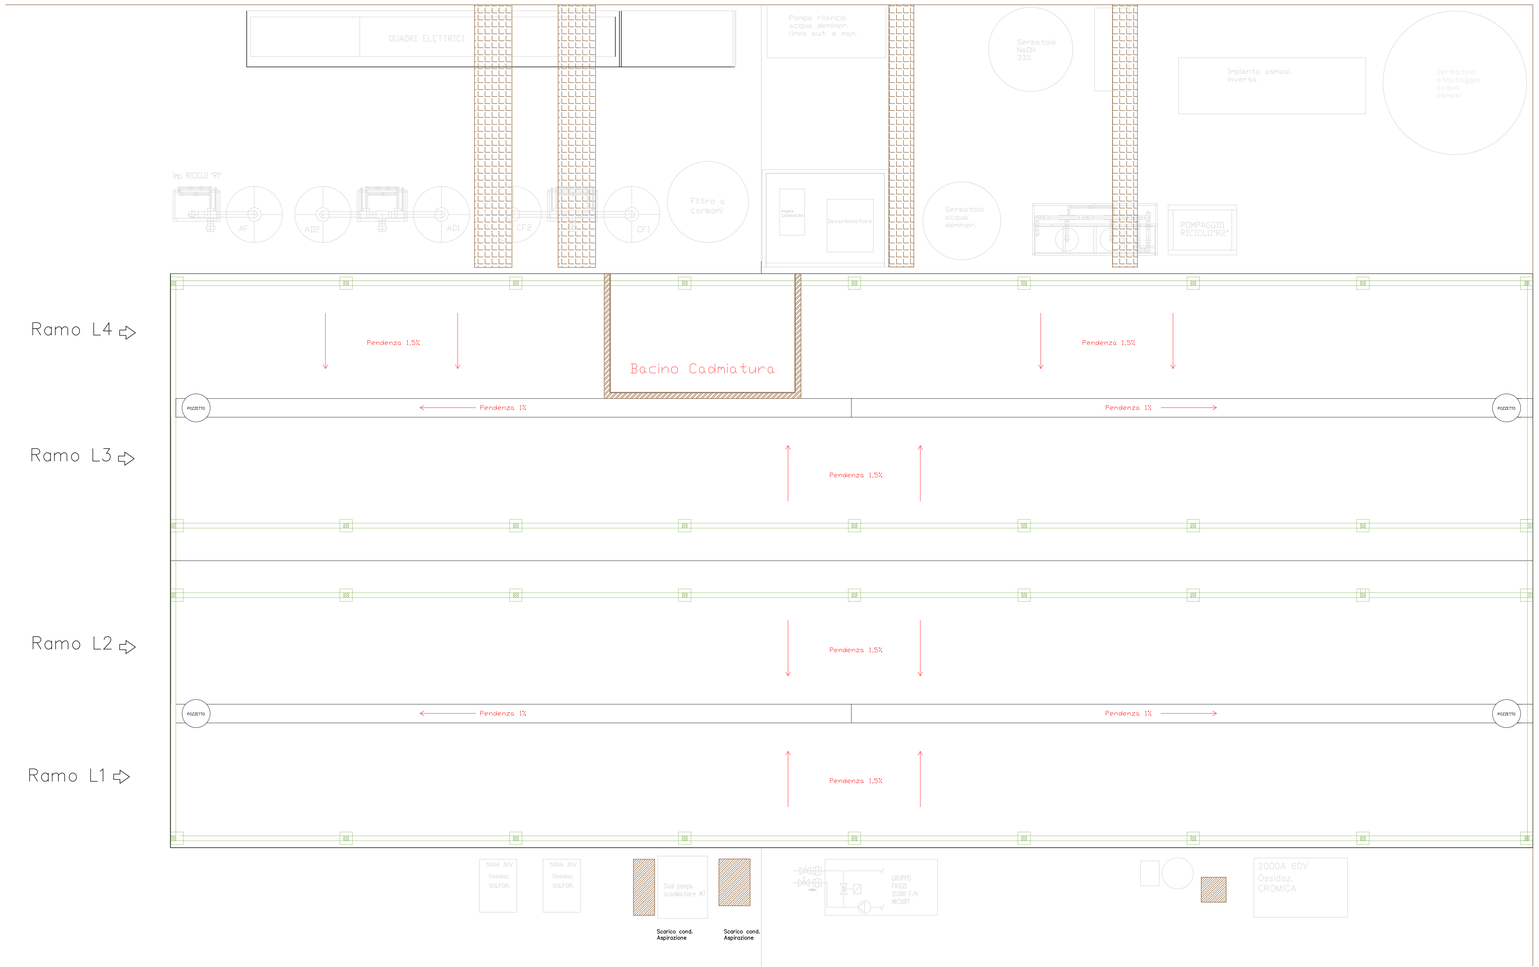
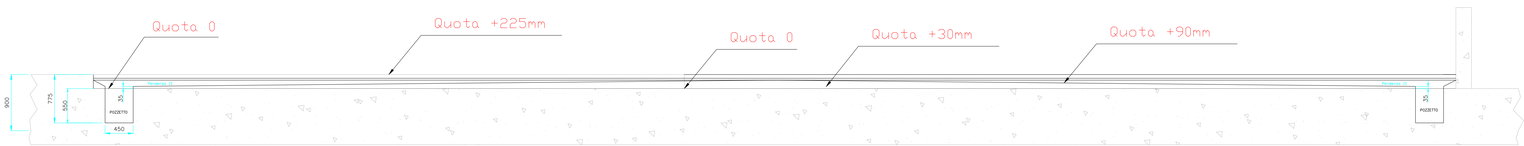
I PALI DI SOSTEGNO PRESENTI ALL'INTERNO DEL BACINO SARANNO CEMENTATI ALL'INTERNO DEL BASAMENTO E LE LASTRE DI PVC DOVRANNO ESSERE SALDATE INTORNO AI PALI RISPETTANDO LE PENDENZE PREVISTE