

COMUNE DI GUARDEA

PROVINCIA DI TERNI

ditta proprietaria: COMUNITA' INCONTRO ONLUS

progetto : DEMOLIZIONE E RICOSTRUZIONE ALLOGGI NEL CENTRO DI RECUPERO IN VIA VALLECAMPO-MEZZERIA

IL PROGETTISTA

LA DITTA PROPRIETARIA

TAVOLA N° 1 - ESTRATTI

SCALA 1:VARIE DATA : 22 GENNAIO 2025 AGG :

MAZZON MAURIZIO - ARCHITETTO -

VIA GORIZIA, 50 - SAN BONIFACIO (VR) - tel. 045/6100041 - fax 6100562 - E-mail info@mazzonmaurizio.it

Disegnato e firmato

Disegnatore: Nicola



A termini di legge ci riserviamo la proprietà di questo disegno con divieto di riproduzione o di renderlo comunque noto a terzi.

ESTRATTO CATASTALE SCALA 1:2000

N.C.E.U. Fg. 19 M.N. 224/2-224/3-224/4
Fg. 20 M.N. 53
C.T. Fg. 19 M.N. 224
Fg. 20 M.N. 53-27-39-40-52




ESTRATTO REGOLAMENTO EDILIZIO SCALA 1:2000

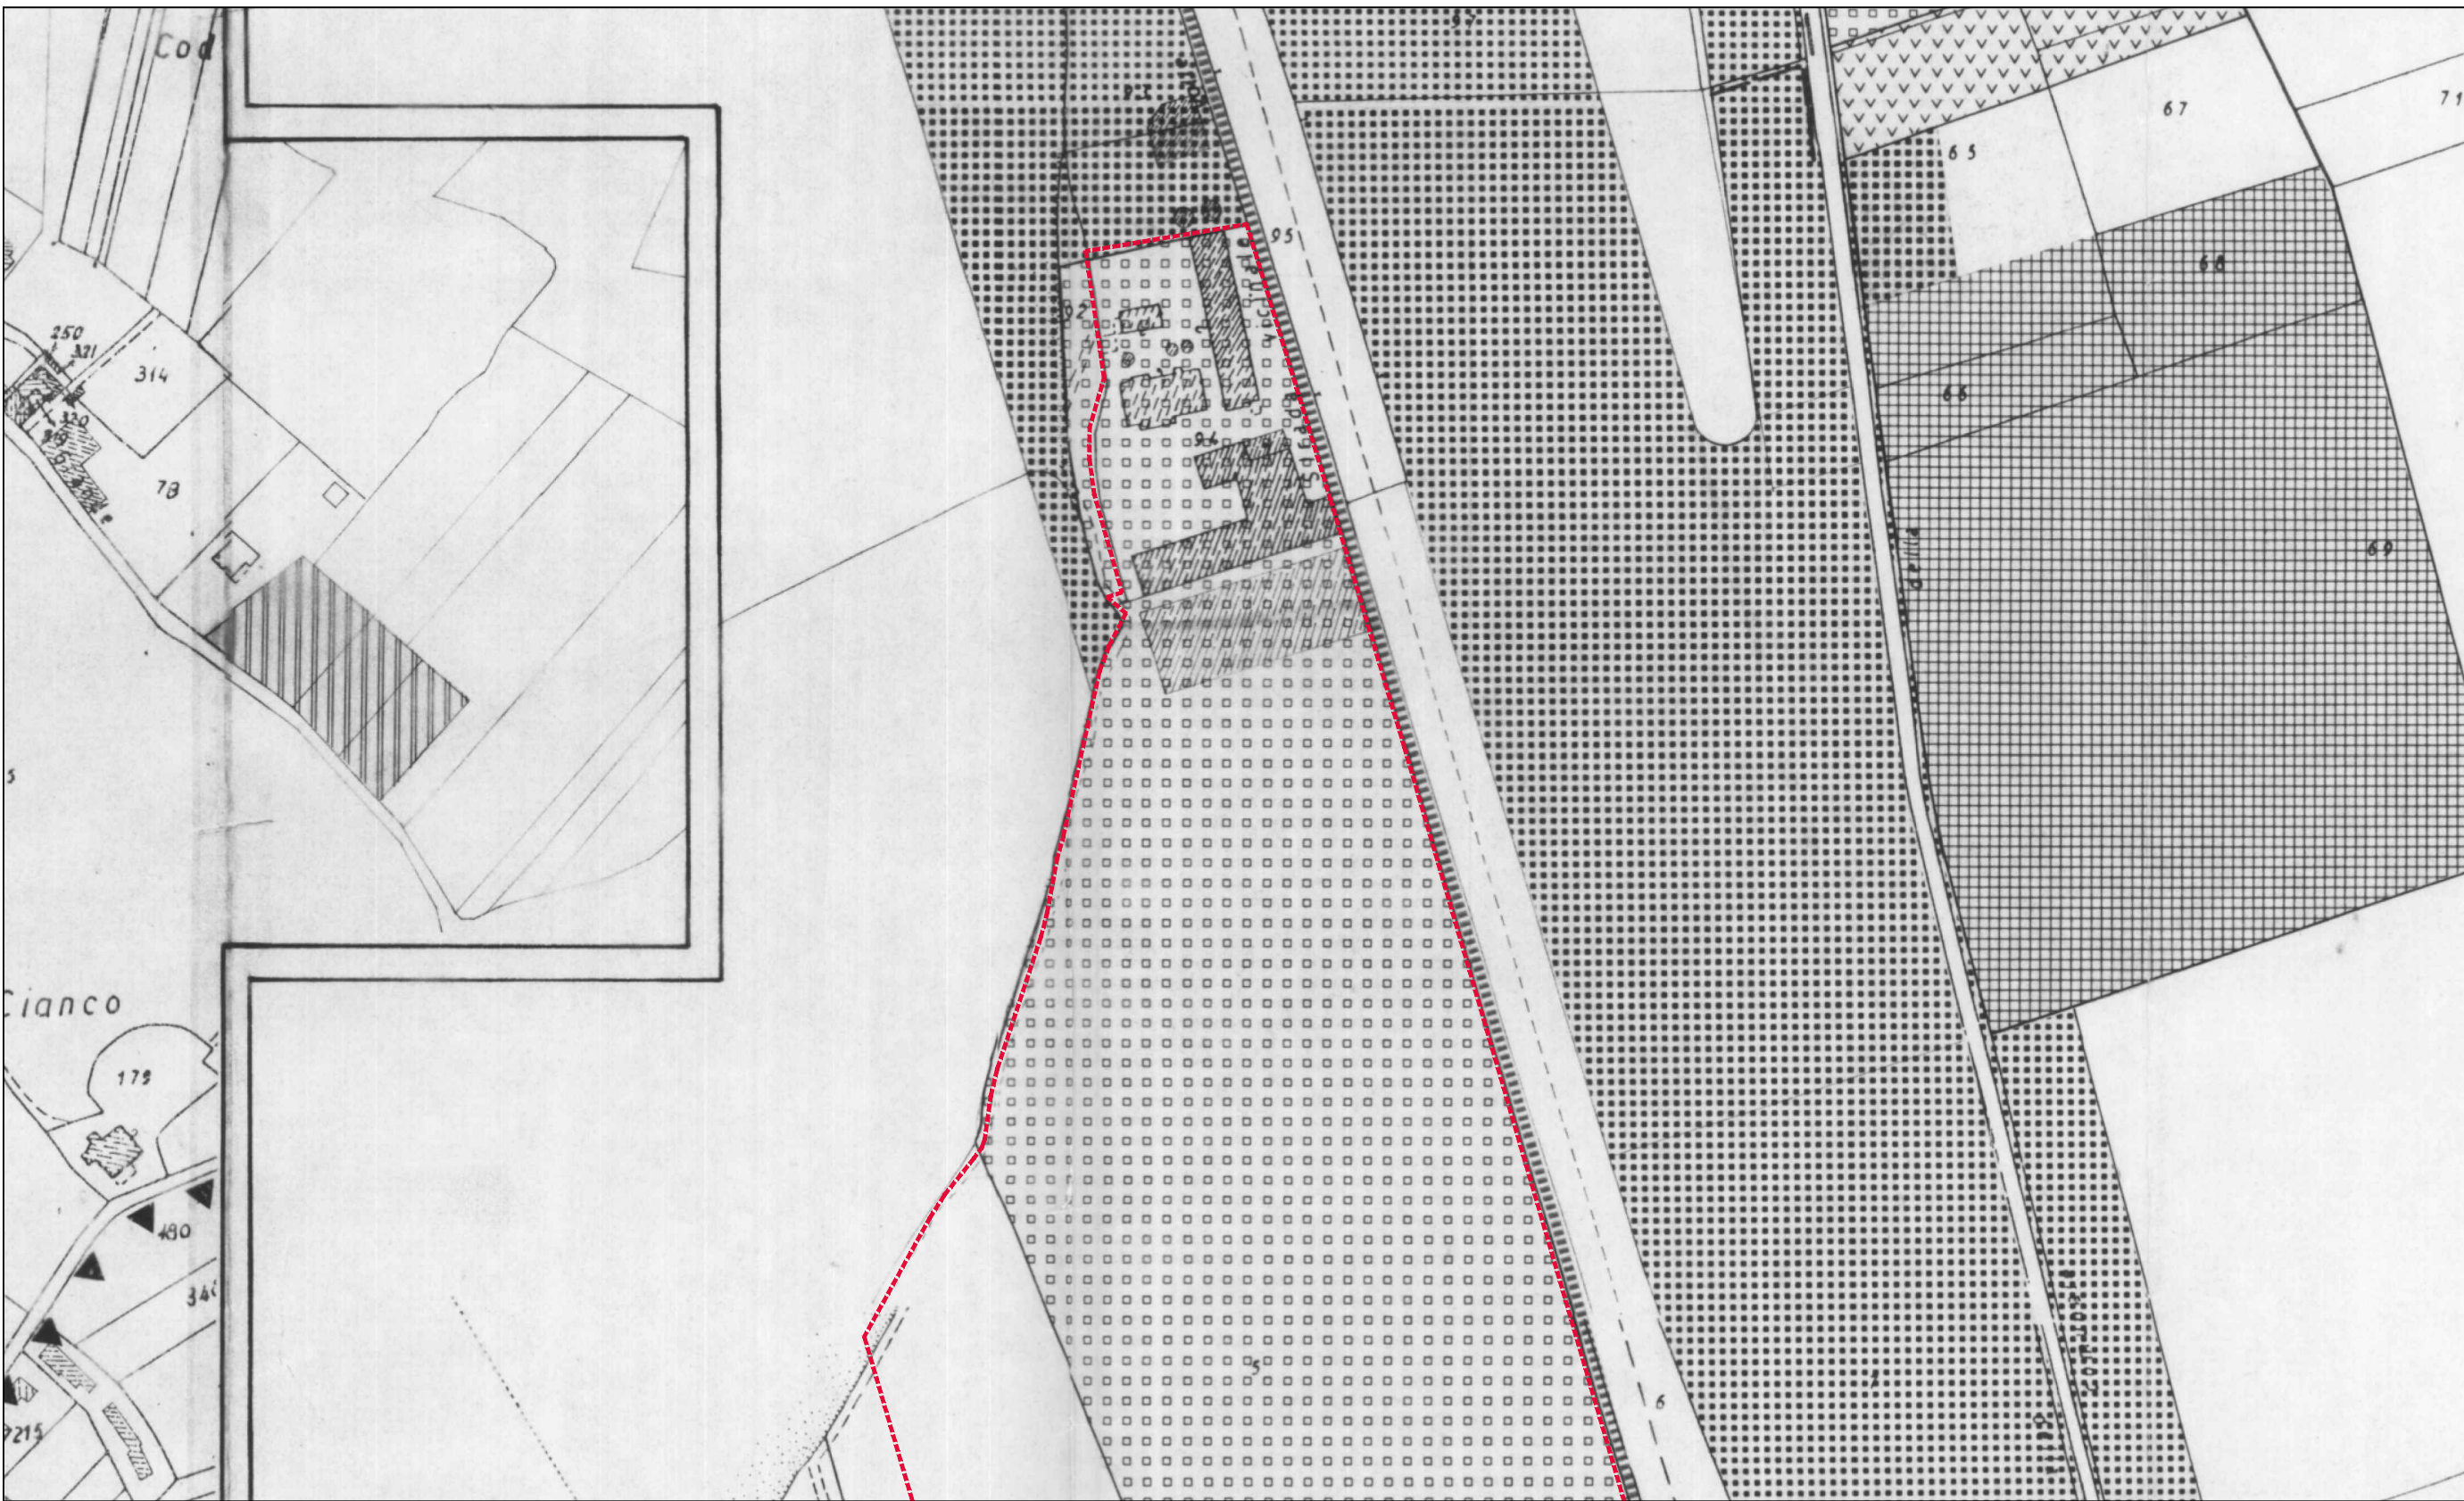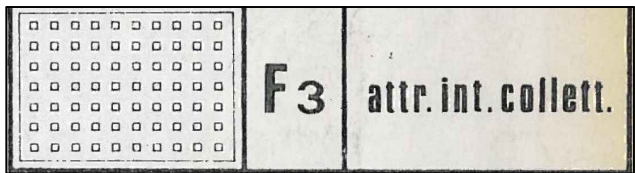

ESTRATTO PRG – CARTA DEI VINCOLI SCALA 1:2000

Siti di interesse comunitario (S.I.C.)

Parchi regionali

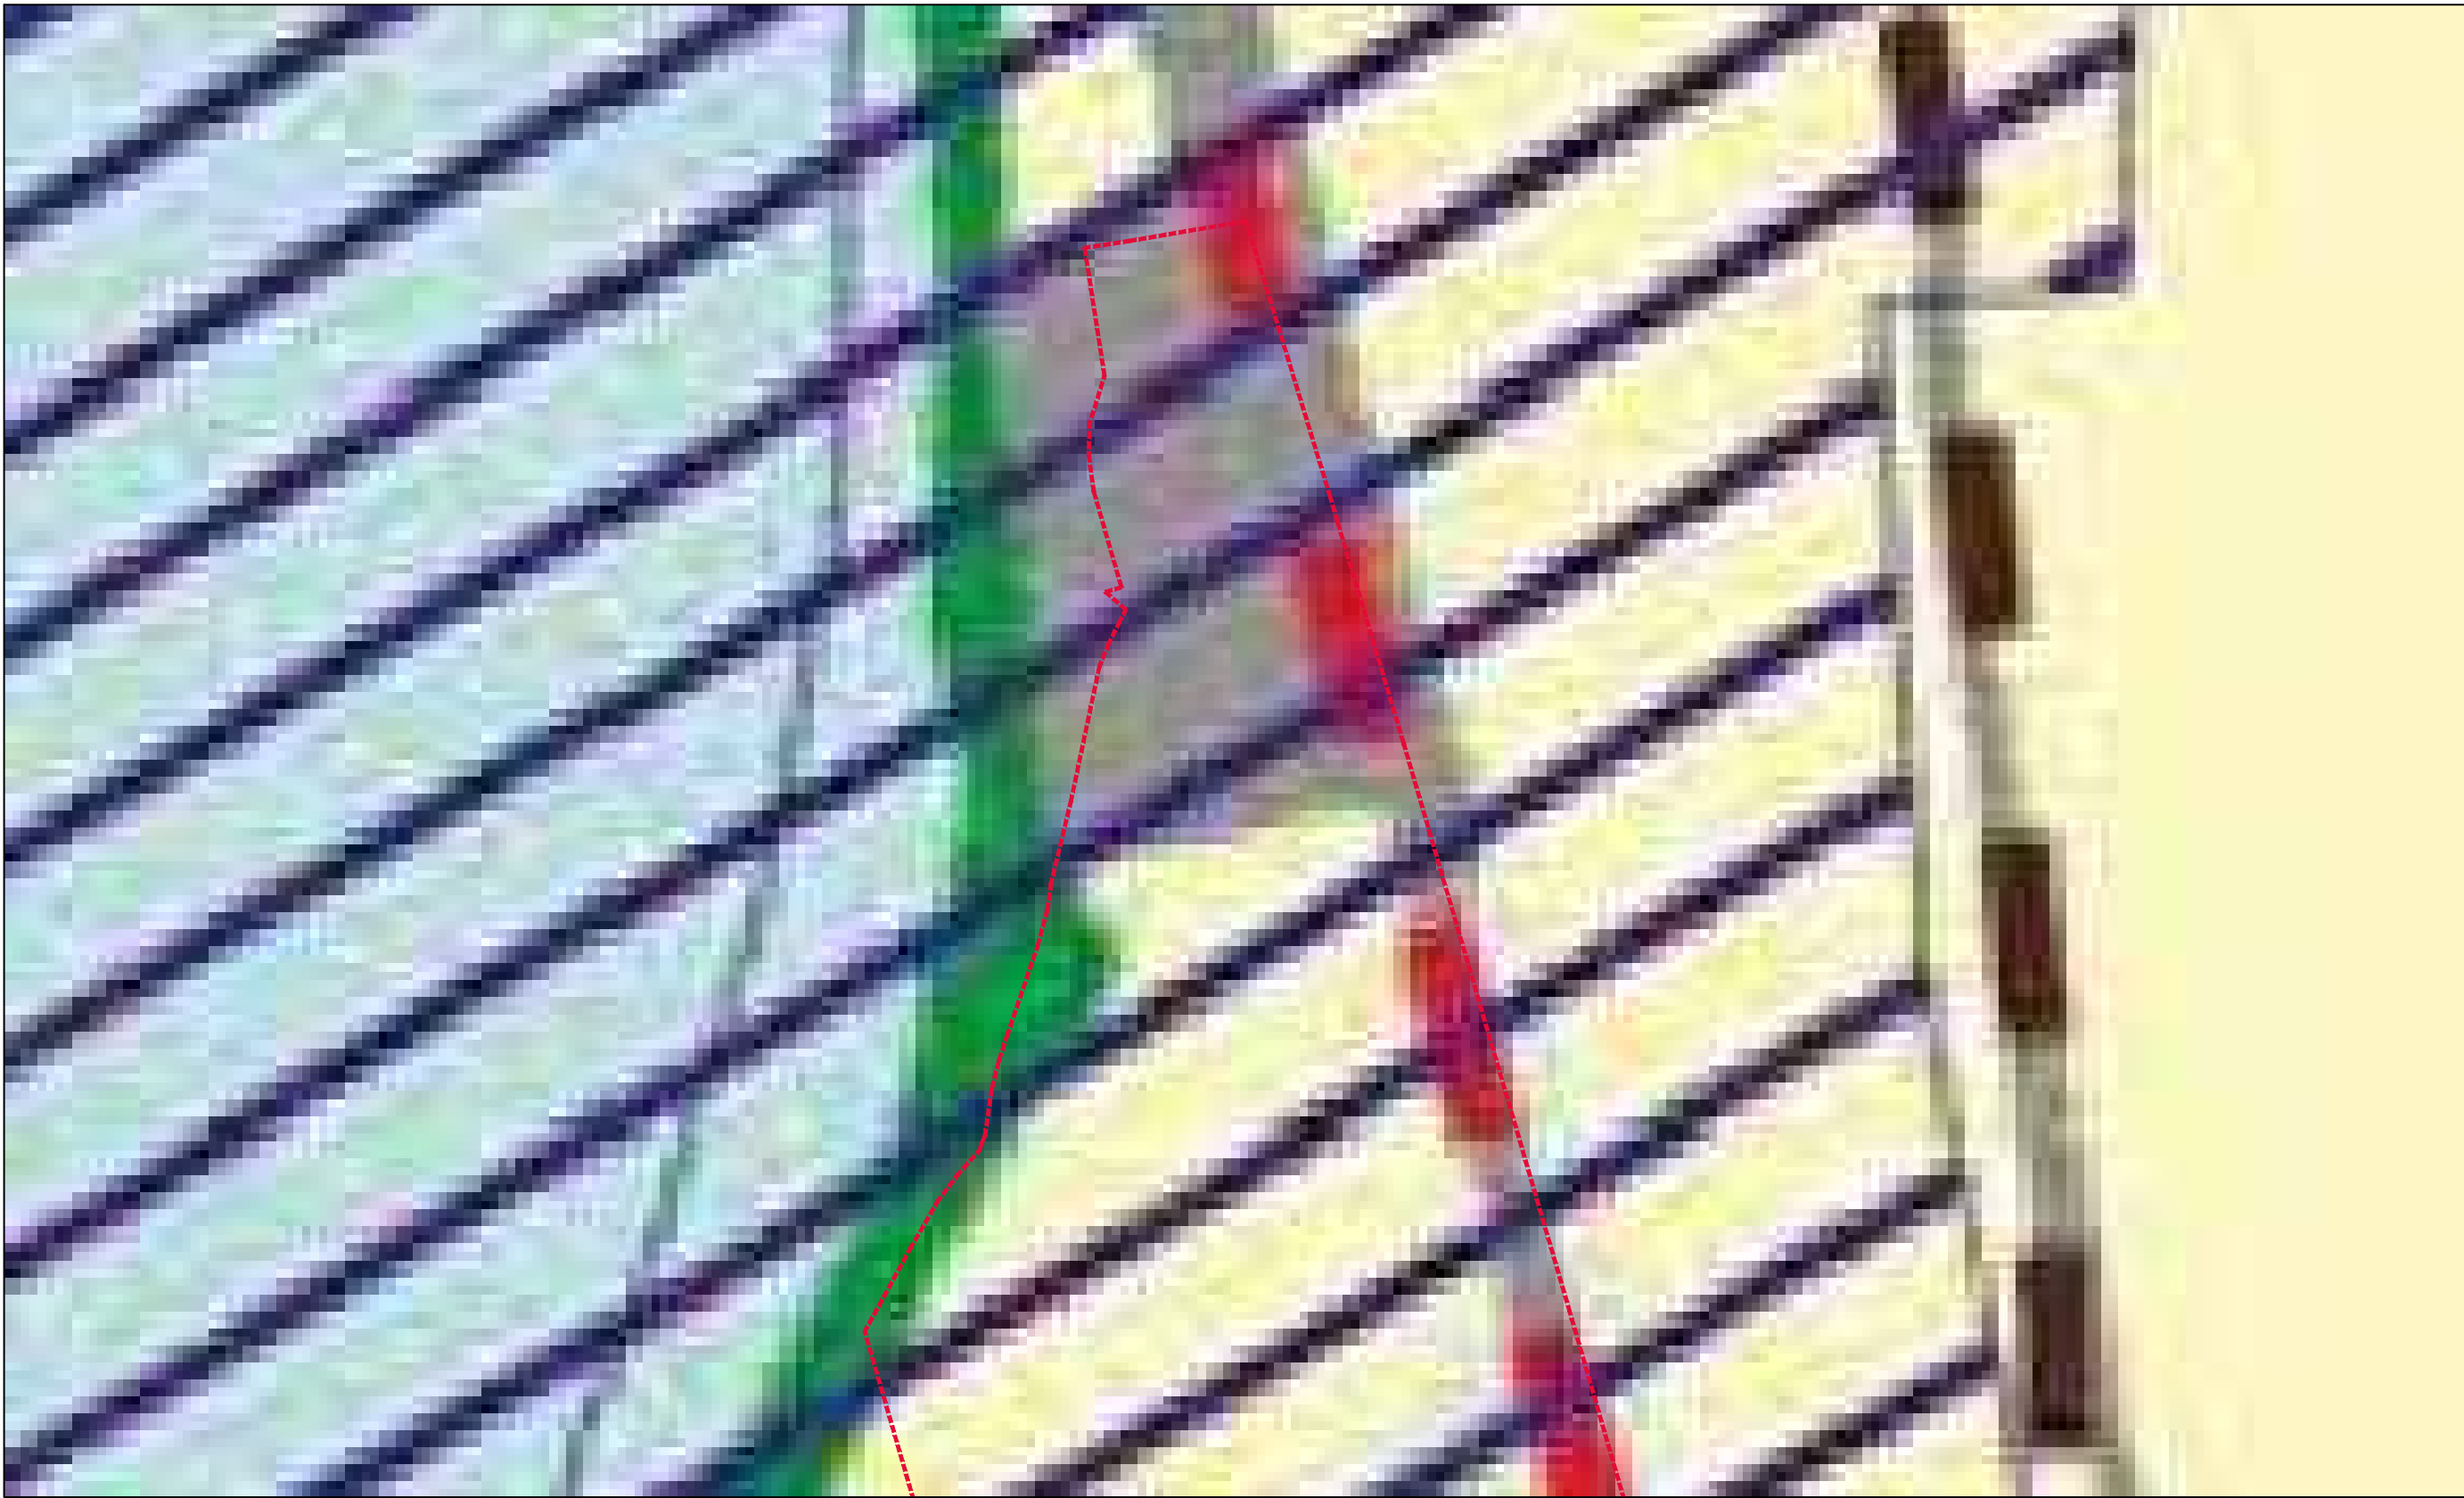

ESTRATTO FOTO SATELLITARE

