



COMUNE DI GUARDEA		PROVINCIA DI TERNI	
ditta proprietaria: COMUNITA' INCONTRO ONLUS			
progetto : DEMOLIZIONE E RICOSTRUZIONE ALLOGGI NEL CENTRO DI RECUPERO IN VIA VALLECAMPO-MEZZERIA			
IL PROGETTISTA		LA DITTA PROPRIETARIA	
TAVOLA N° 7 - SEZIONI E PROSPETTI - EDIFICI A-B		2\Disegni PPR\11-Guardea-Logo di Alviano TR\Guardea.dwg	
SCALA 1:100	DATA : 22 GENNAIO 2025	DISEGNATORE: Nicola	
MAZZON MAURIZIO - ARCHITETTO -			
VIA GORIZIA, 50 - SAN BONIFACIO (VR) - tel. 045/6100041 - fax 6100562 - E-mail info@mazzonmaurizio.it			
A termini di legge ci riserviamo la proprietà di questo disegno con divieto di riproduzione o di renderlo comunque noto a terzi.			


SEZIONE A-A

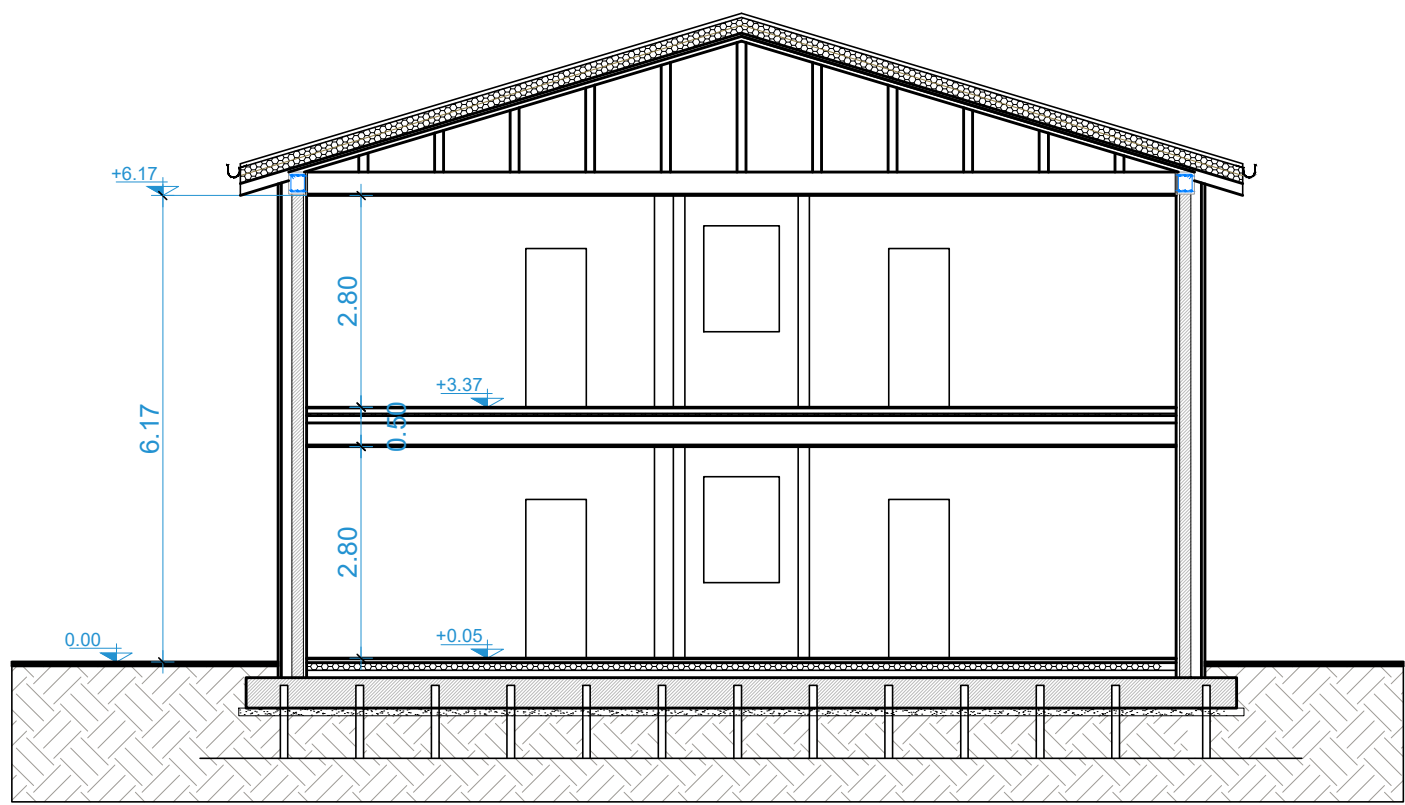


SEZIONE B-B

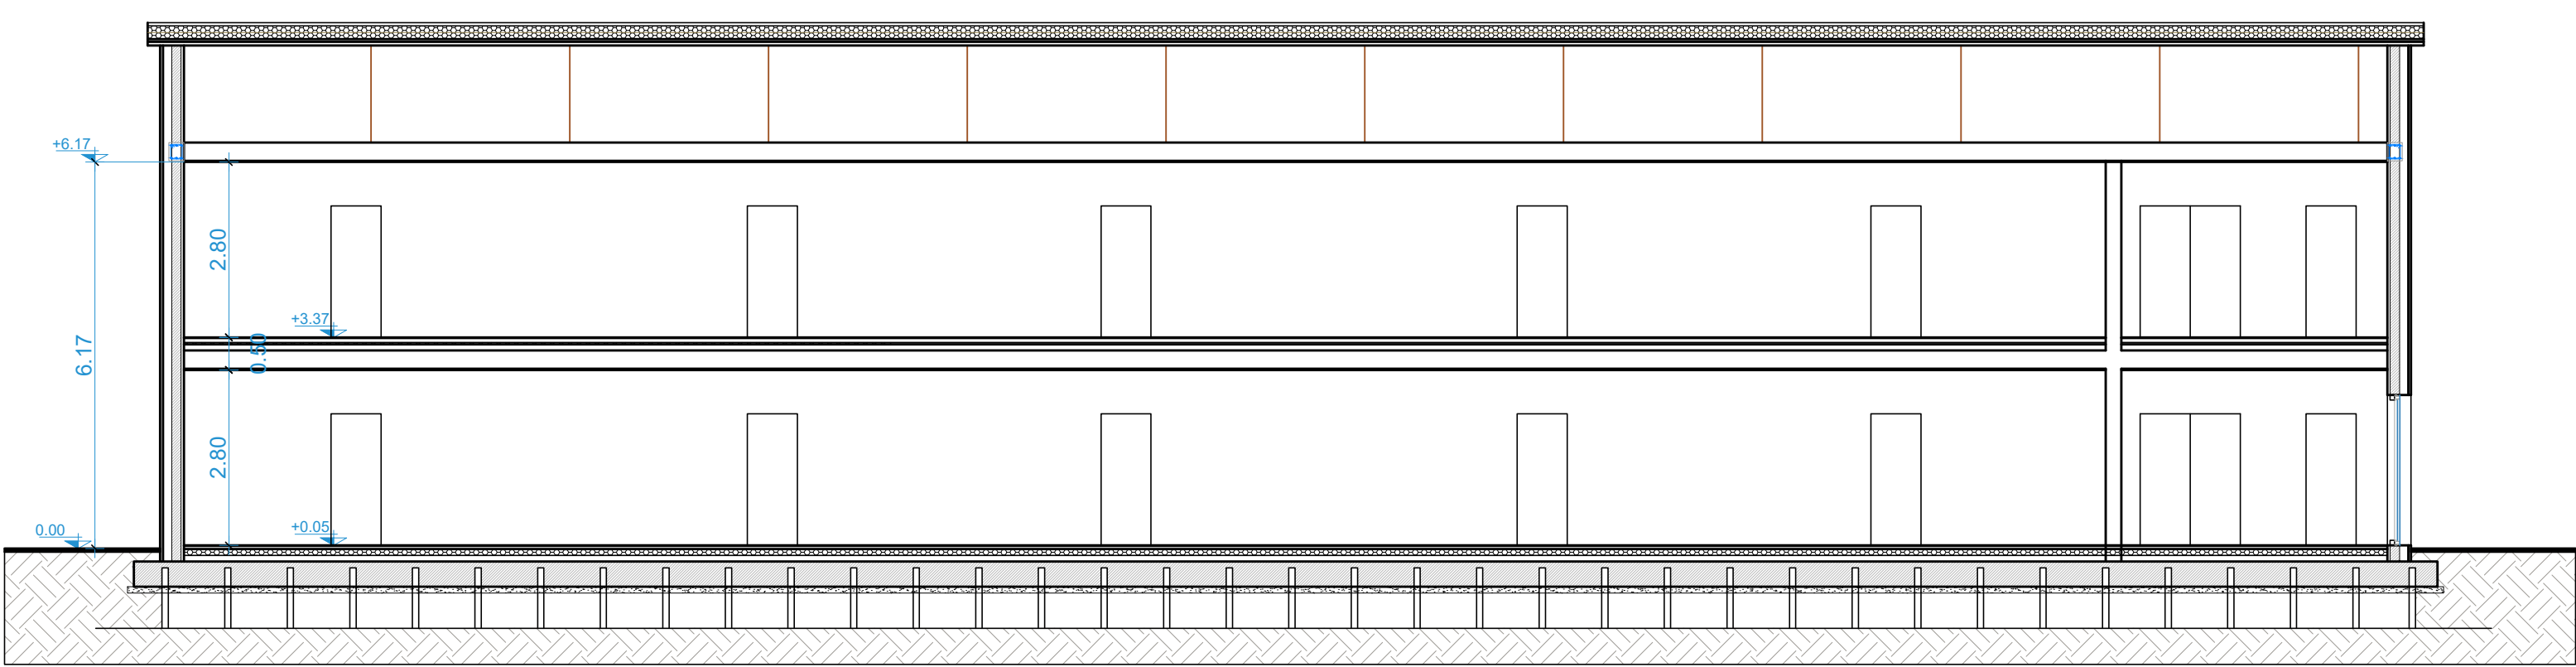


PROSPETTO NORD

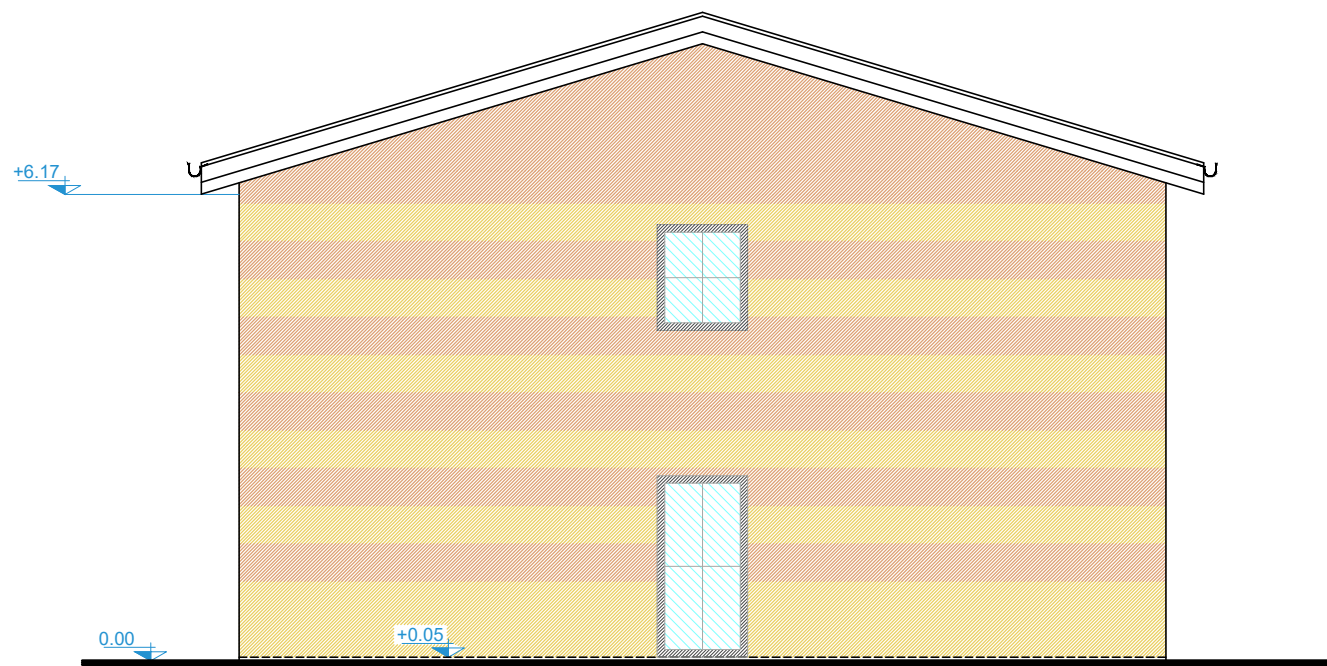

PROSPETTO OVEST

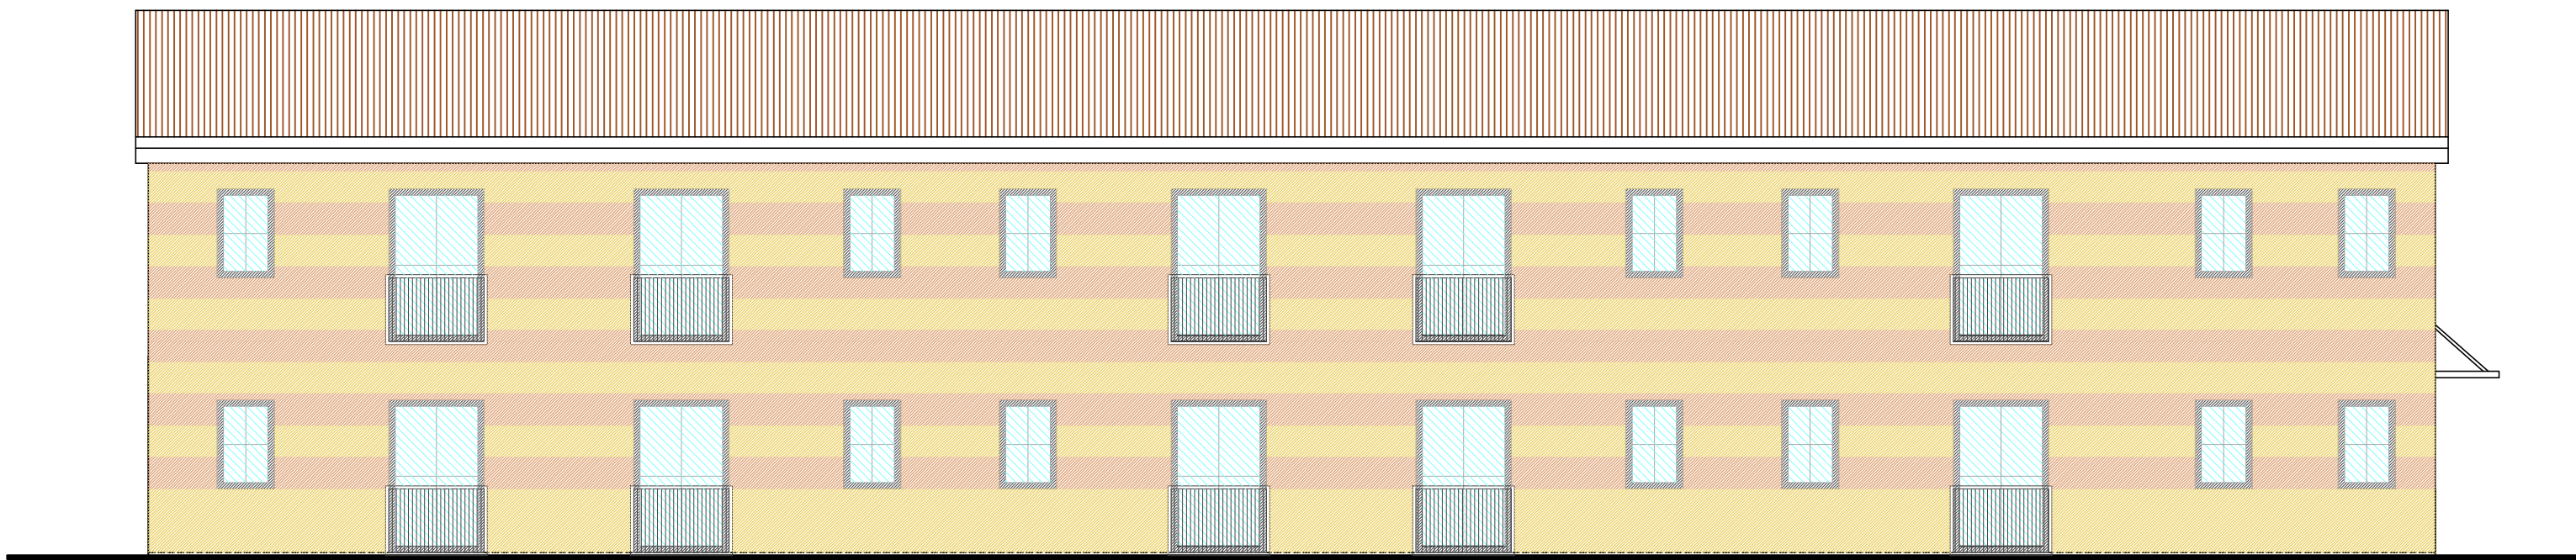

PROSPETTO SUD

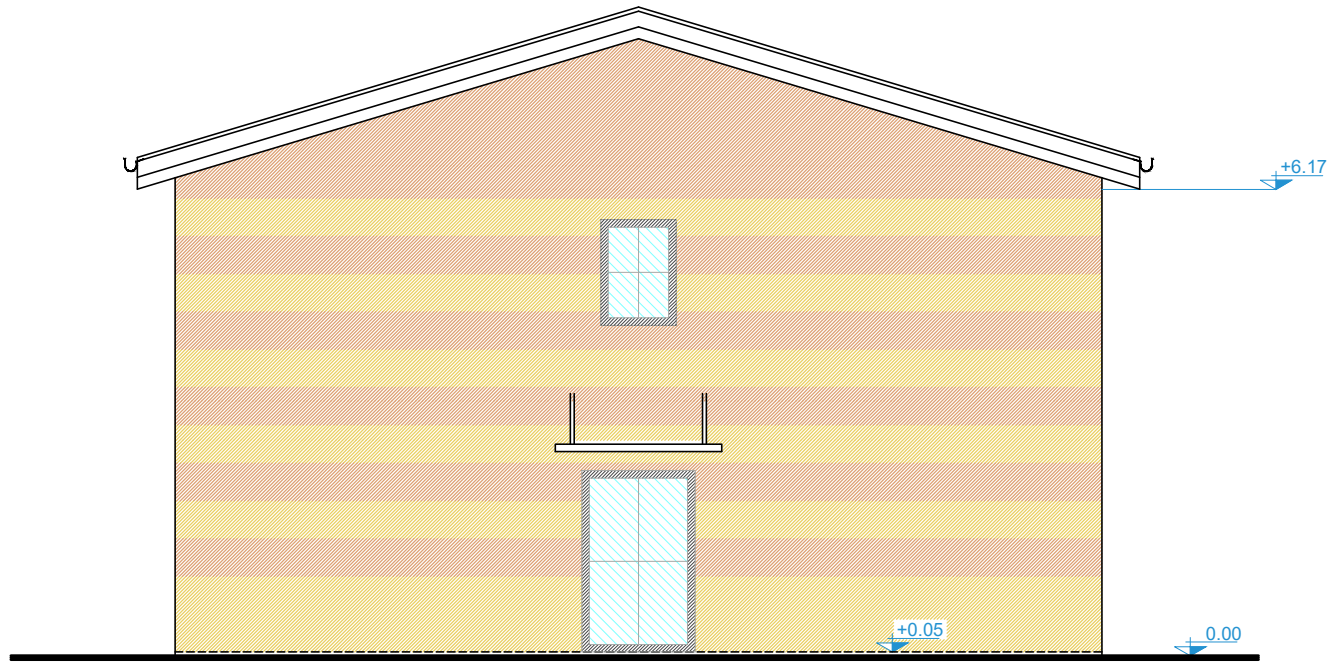

PROSPETTO EST

