


| | | | |
|--|--|-----------------------|--|
| COMUNE DI GUARDEA | | PROVINCIA DI TERNI | |
| ditta proprietaria: COMUNITA' INCONTRO ONLUS | | | |
| progetto : RISTRUTTURAZIONE CENTRO DI RECUPERO IN STRADA VALLECAMPO-MEZZERIA | | | |
| IL PROGETTISTA | | LA DITTA PROPRIETARIA | |
| | | | |
| TAVOLA N° 1 - ESTRATTI | | DISEGNATORE: Nicola | |
| SCALA 1:VARIE DATA : 26 SETTEMBRE 2024 AGG : | | | |
| MAZZON MAURIZIO - ARCHITETTO - | | | |
| VIA GORIZIA, 50 - SAN BONIFACIO (VR) - tel. 045/6100041 - fax 6100562 - E-mail info@mazzonmaurizio.it | | | |
| A termini di legge ci riserviamo la proprietà di questo disegno con divieto di riproduzione o di renderlo comunque noto a terzi. | | | |

ESTRATTO CATASTALE SCALA 1:2000

N.C.E.U. Fg. 19 M.N. 224/2-224/3-224/4
Fg. 20 M.N. 53
C.T. Fg. 19 M.N. 224
Fg. 20 M.N. 53-27-39-40-52




ESTRATTO REGOLAMENTO EDILIZIO SCALA 1:2000

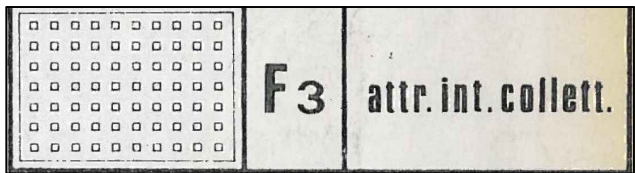

ESTRATTO PRG - CARTA DEI VINCOLI SCALA 1:2000

Siti di interesse comunitario (S.I.C.)

Parchi regionali

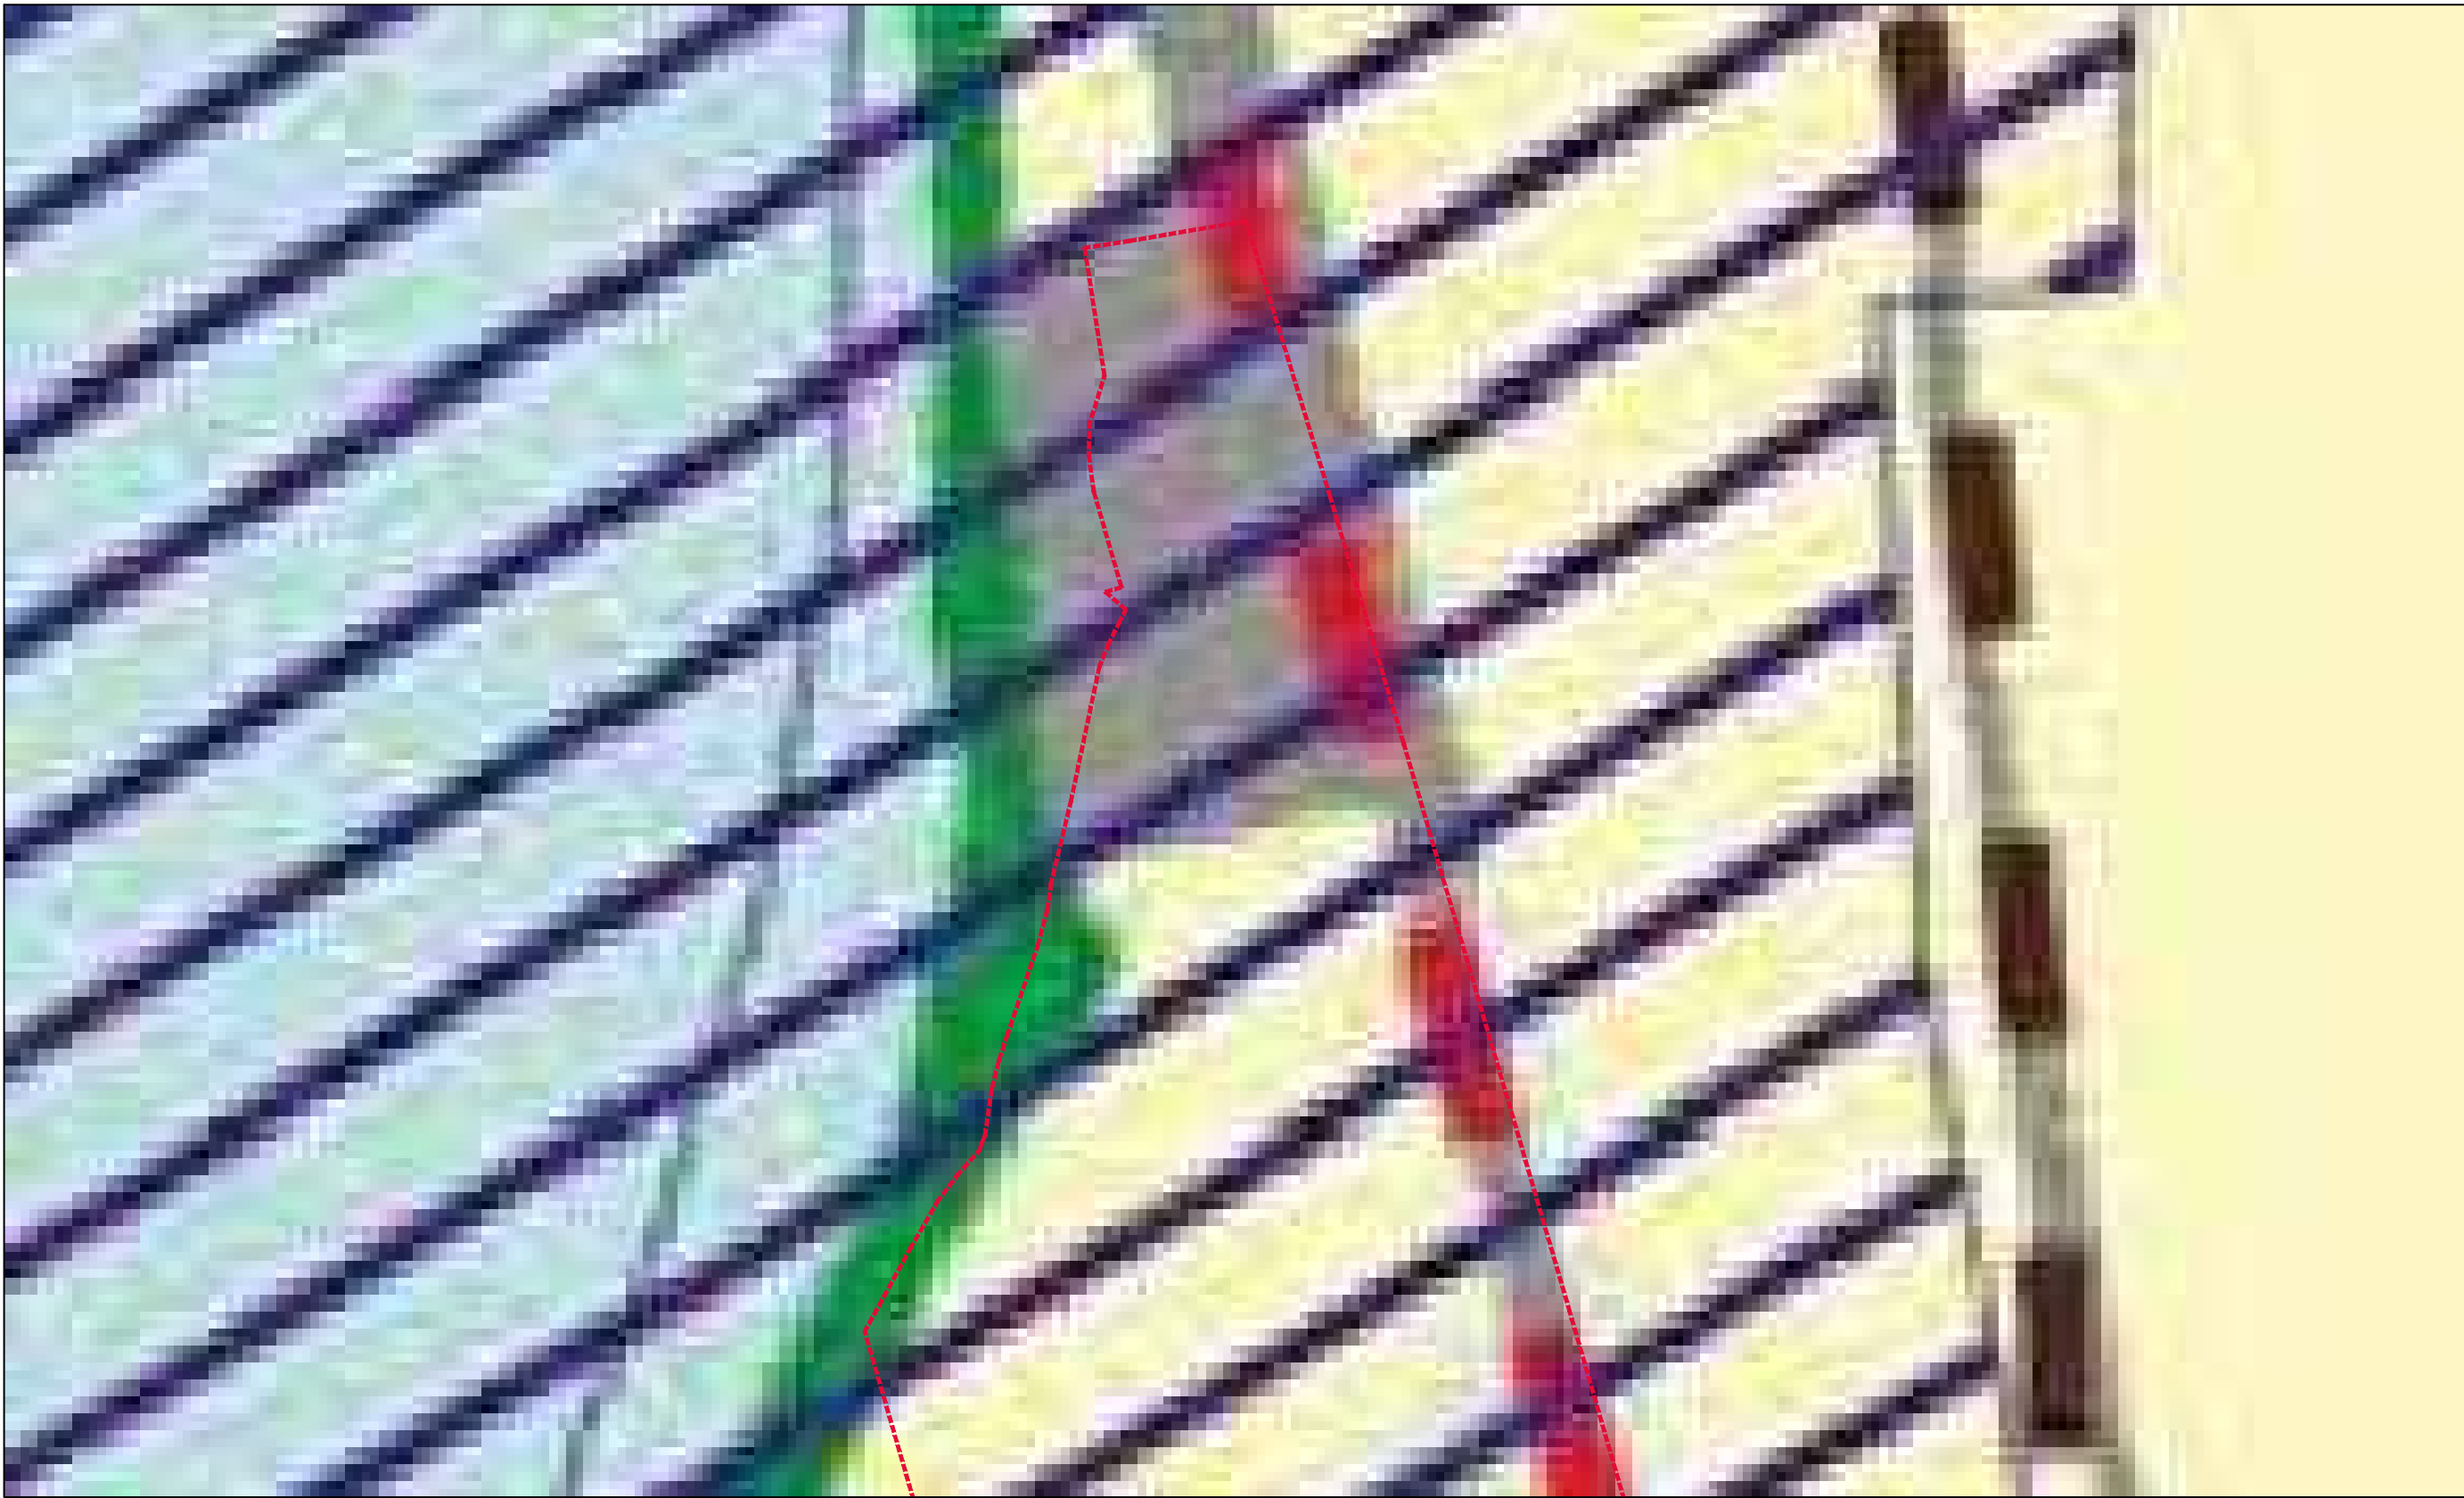

ESTRATTO FOTO SATELLITARE

