

COMUNE DI GUARDEA

PROVINCIA DI TERNI

ditta proprietaria: COMUNITA' INCONTRO ONLUS

progetto : RISTRUTTURAZIONE CENTRO DI RECUPERO IN STRADA VALLECAMPO-MEZZERIA

IL PROGETTISTA

LA DITTA PROPRIETARIA

TAVOLA N° 3 - PIANTE - SEZIONI - PROSPETTI "TIPO"


SCALA 1:100 DATA : 26 SETTEMBRE 2024

MAZZON MAURIZIO - ARCHITETTO -
VIA GORIZIA, 50 - SAN BONIFACIO (VR) - tel. 045/6100041 - fax 6100562 - E-mail info@mazzonmaurizio.it


Disegno in AutoCAD formato grafica DTD

Disegnatore: Nicola


PIANTA TIPO EDIFICIO A

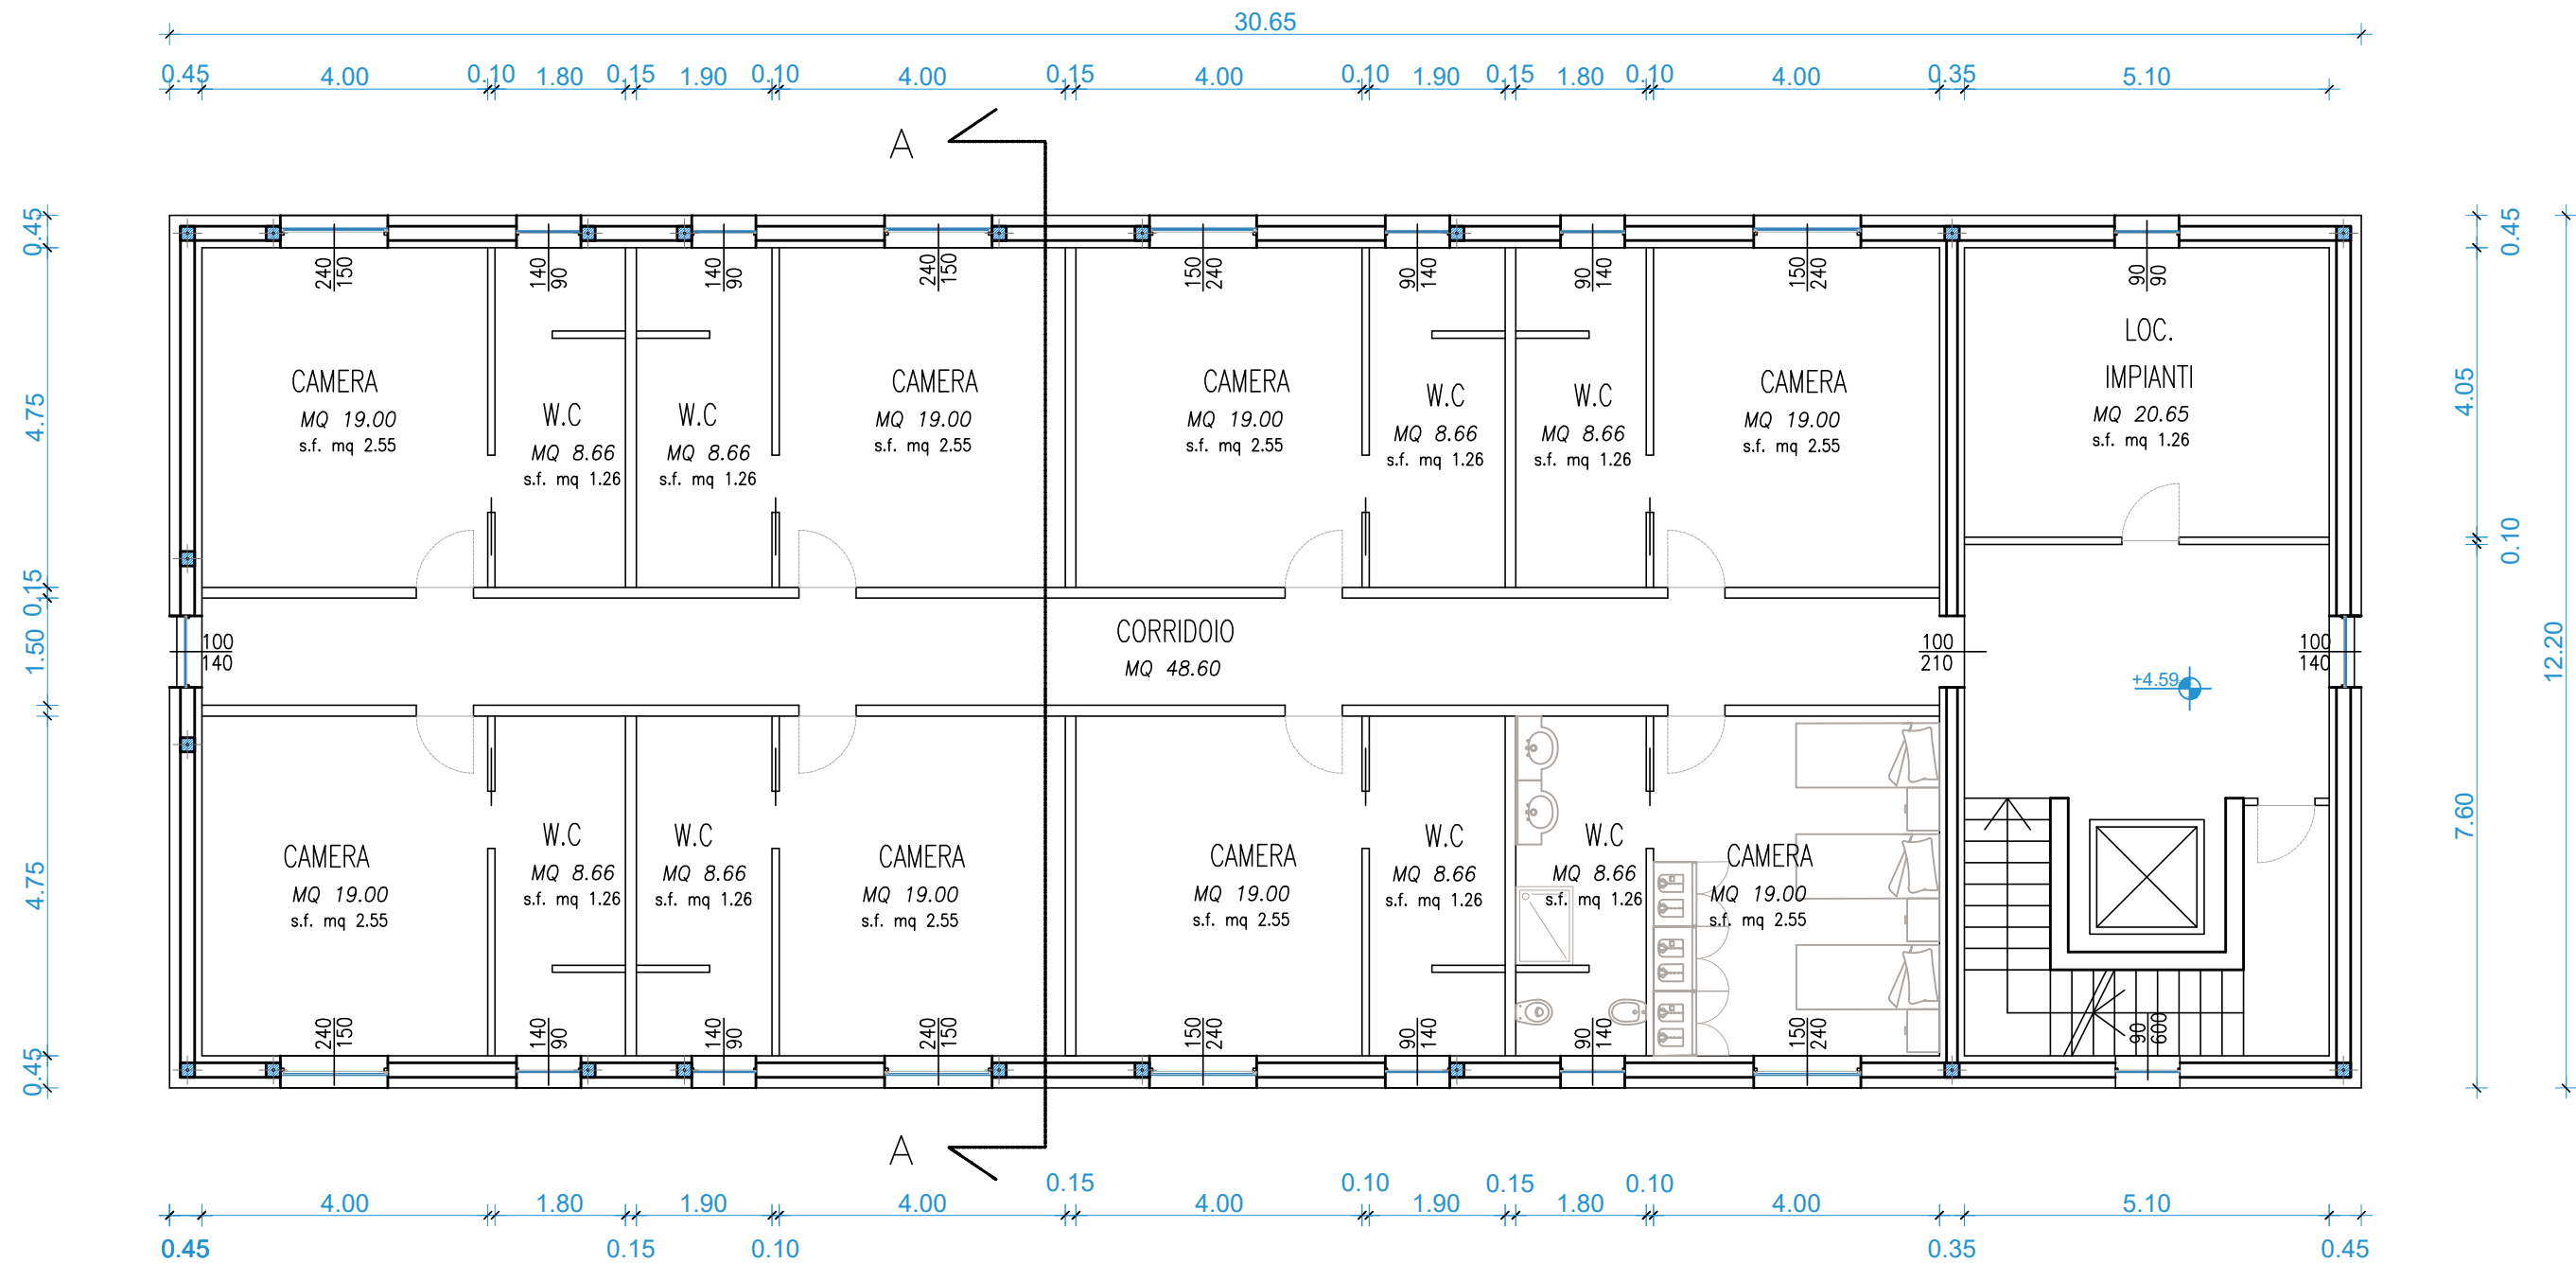

SEZIONE TIPO

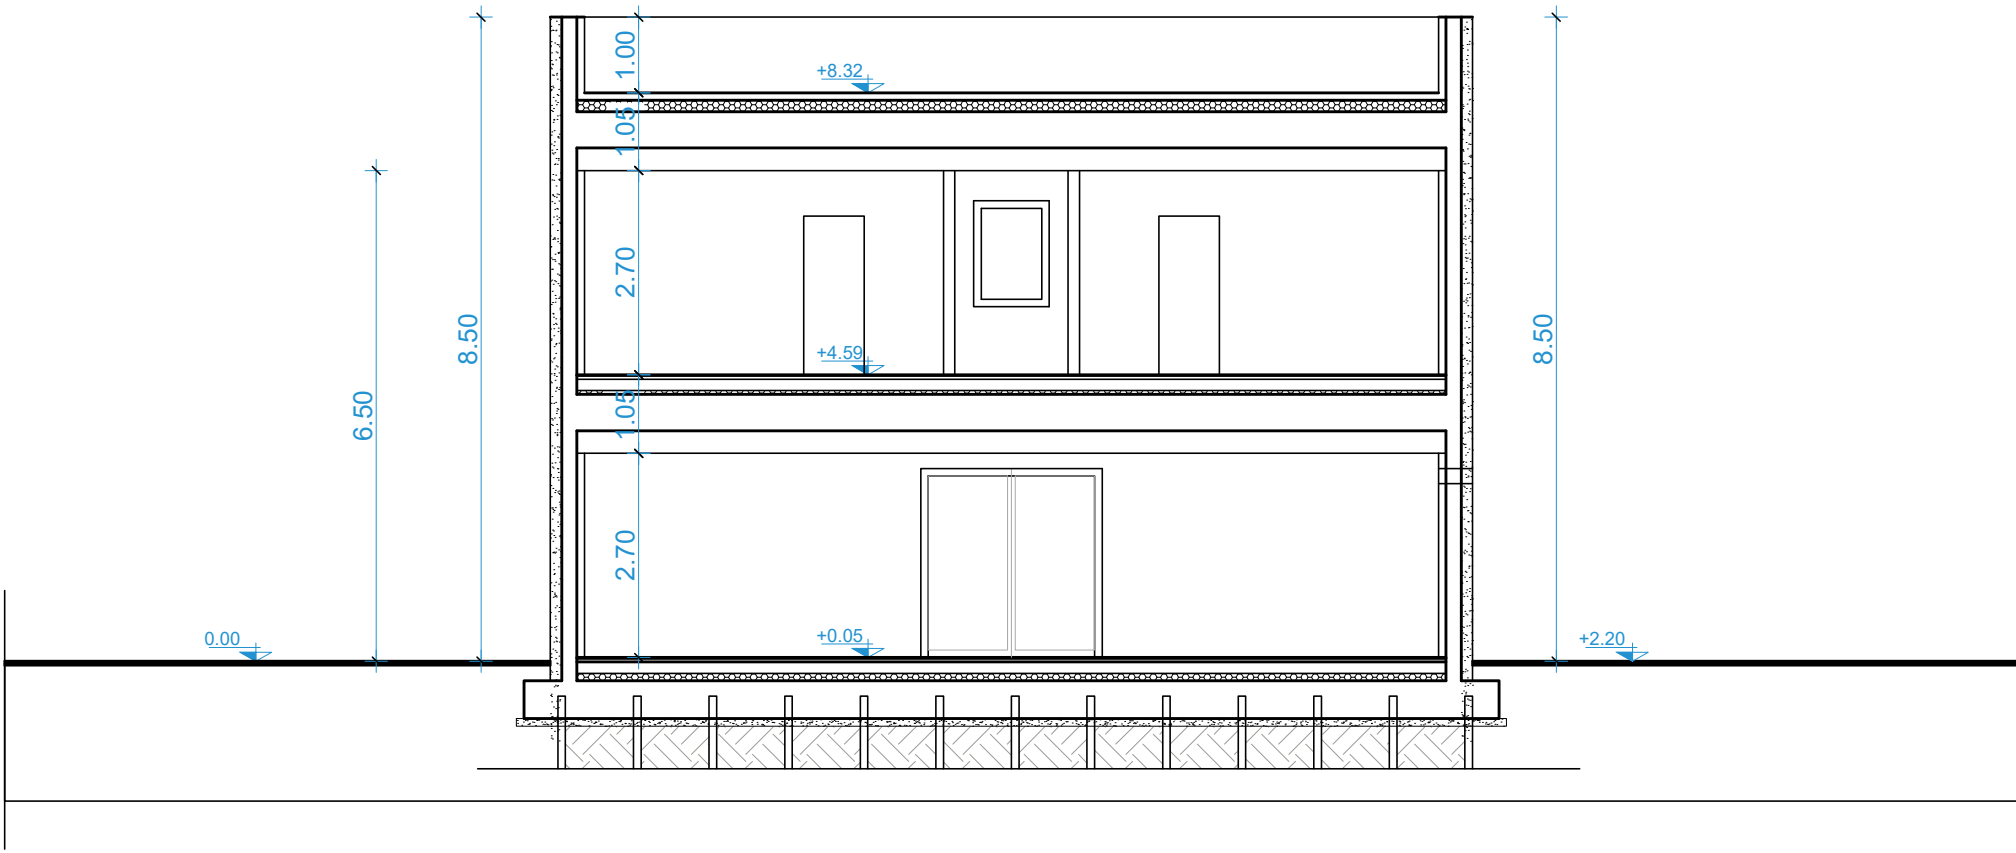

PIANTA TIPO EDIFICIO B

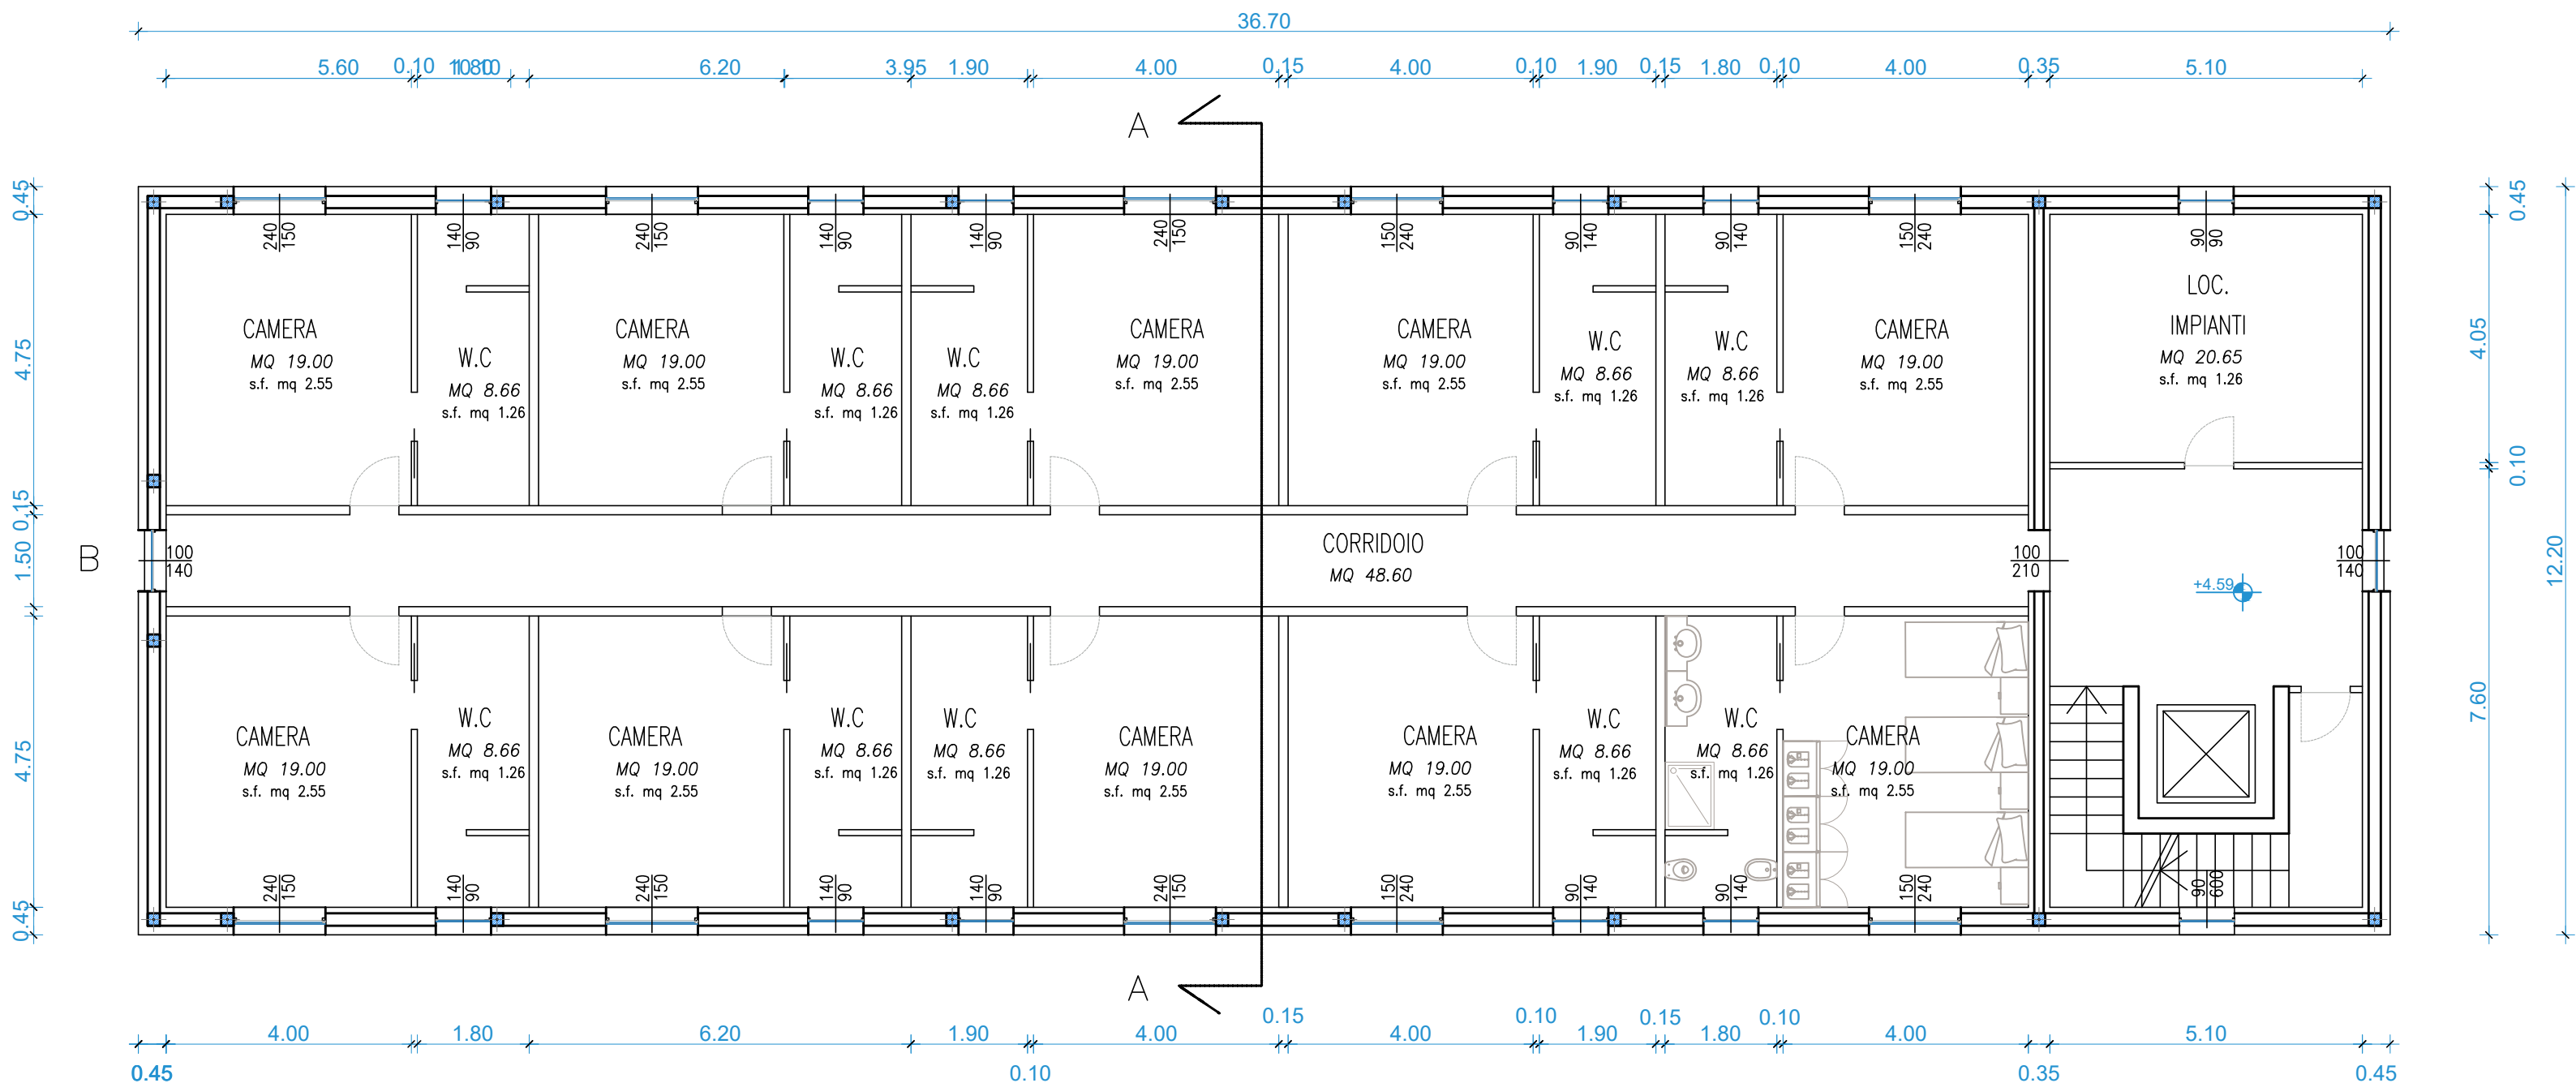

PROSPETTO TIPO

