COMUNE DI GUARDEA — PROVINCIA DI TERNI

ditta proprietaria: COMUNITA' INCONTRO ONLUS

progetto : RISTRUTTURAZIONE CENTRO DI RECUPERO IN STRADA VALLECAMPO–MEZZERIA

IL PROGETTISTA

LA DITTA PROPRIETARIA

TAVOLA N° 2 – PLANIMETRIE GENERALI

SCALA 1:VARIE | DATA : 26 SETTEMBRE 2024 | AGG :

Z:\Disegni\PDR\1 Guardea\Loc.p.S.Alvaro TR\RILIEVI EDIFICI Fondmetro generale SILOOO.dwg

DISEGNATORE: Nicola

MAZZON MAURIZIO – ARCHITETTO –
VIA GORIZIA, 50 – SAN BONIFACIO (VR) – tel. 045/6100041 – fax 6100562 – E-mail info@mazzonmaurizio.it

A termini di legge ci riserviamo la proprietà di questo disegno con divieto di riproduzione o di renderlo comunque noto a terzi.

CONFINE DI PROPRIETA'

EDIFICI DI PROPRIETA' – COLLABENTI DA DEMOLIRE

EDIFICI DI PROPRIETA' OGGETTO DI RIQUALIFICAZIONE ENERGETICA

NUOVI EDIFICI

ANNESSI INVARIATI

EDIFICIO DI TERZI

DATI PLANIVOLUMETRICI

STATO ATTUALE			
EDIFICI DI PROPRIETA' DA DEMOLIRE			
①		mq 554	mc 2.460
⑤		mq 42	mc 400
⑥		mq 320	mc 2.592
TOTALE		**mq 916**	**mc 5.452**
STATO FUTURO			
NUOVI EDIFICI			
Ⓐ		mq 374	mc 2.430
Ⓑ		mq 448	mc 2.910
TOTALE		**mq 774**	**mc 5.340**

PLANIMETRIA – STATO ATTUALE SCALA 1:200

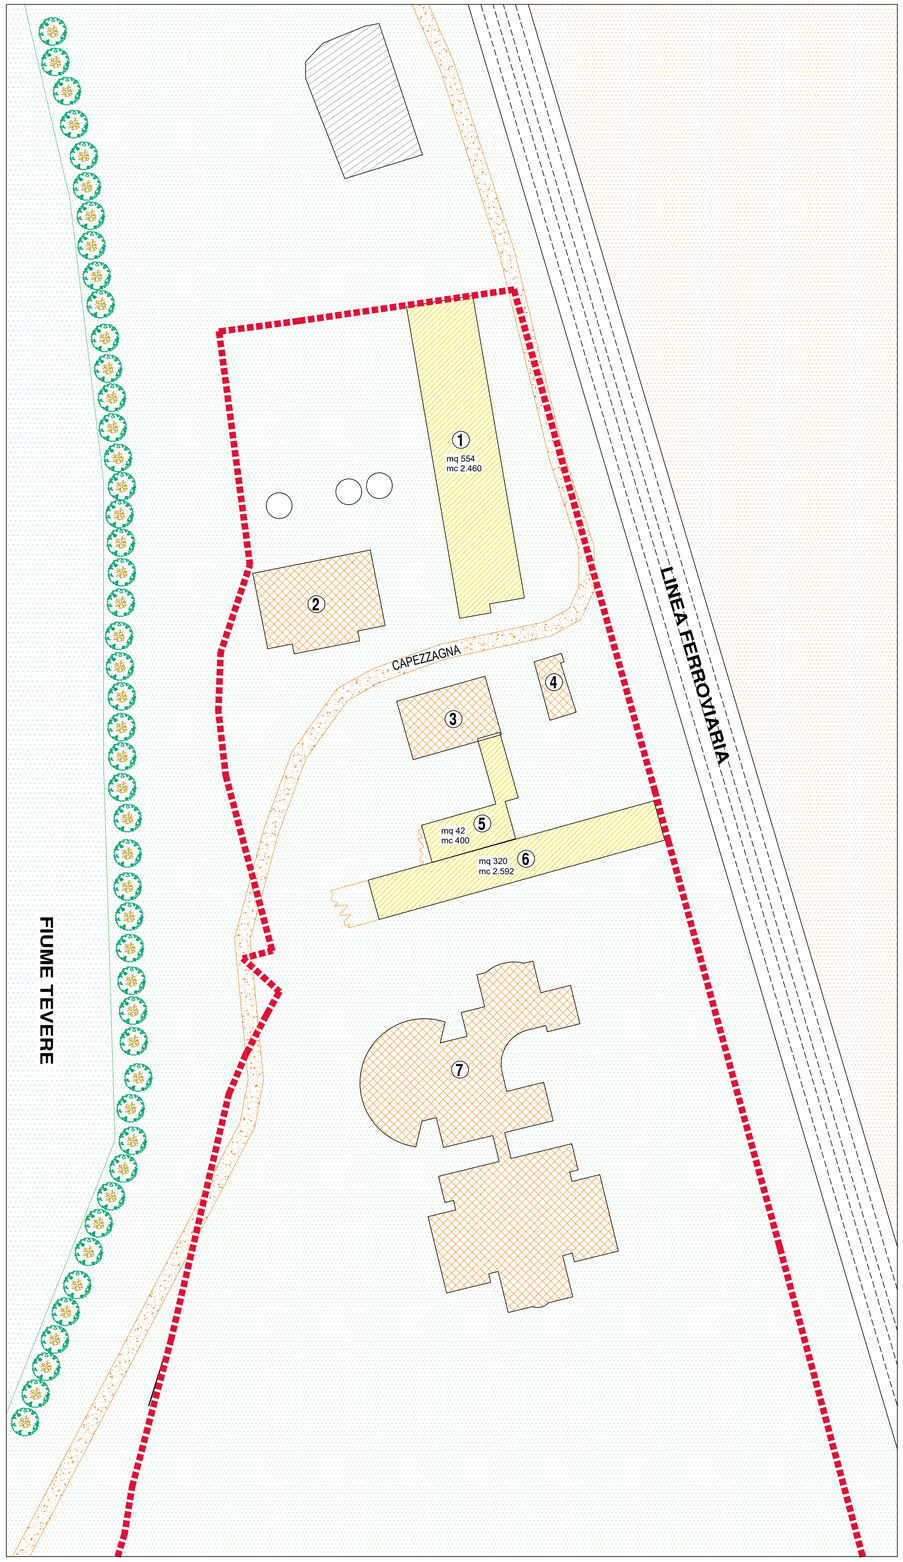
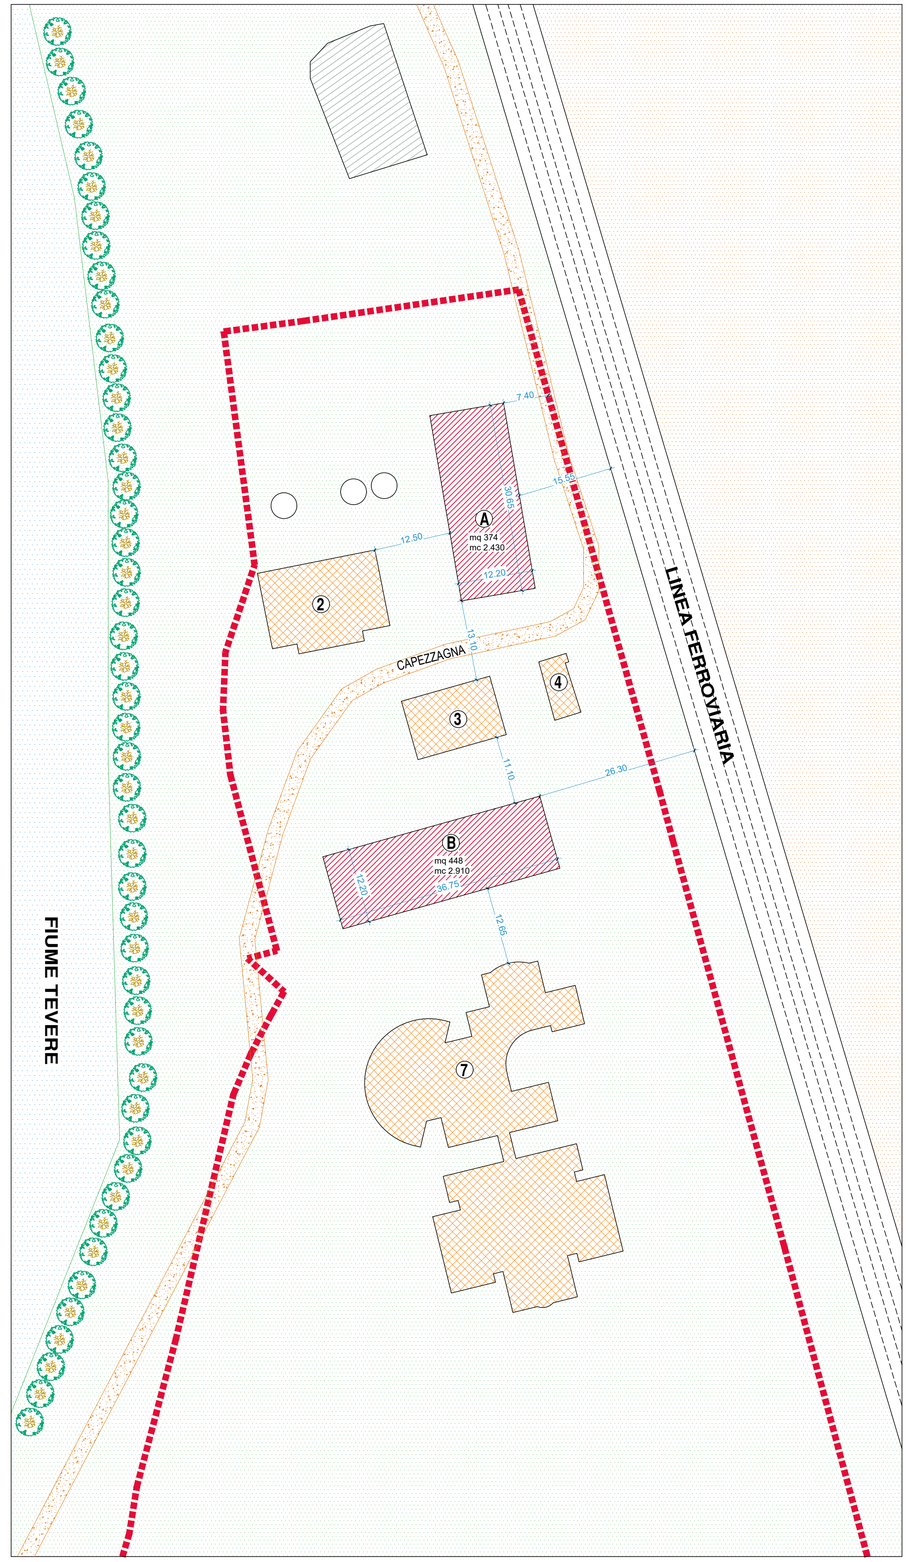
PLANIMETRIA – STATO FUTURO SCALA 1:200