PLANIMETRIA FASCE DI RISCHIO
SCALA 1:5000

AREA DI INTERVENTO

ZOOM SU AREA DI INTERVENTO
SCALA 1:1000

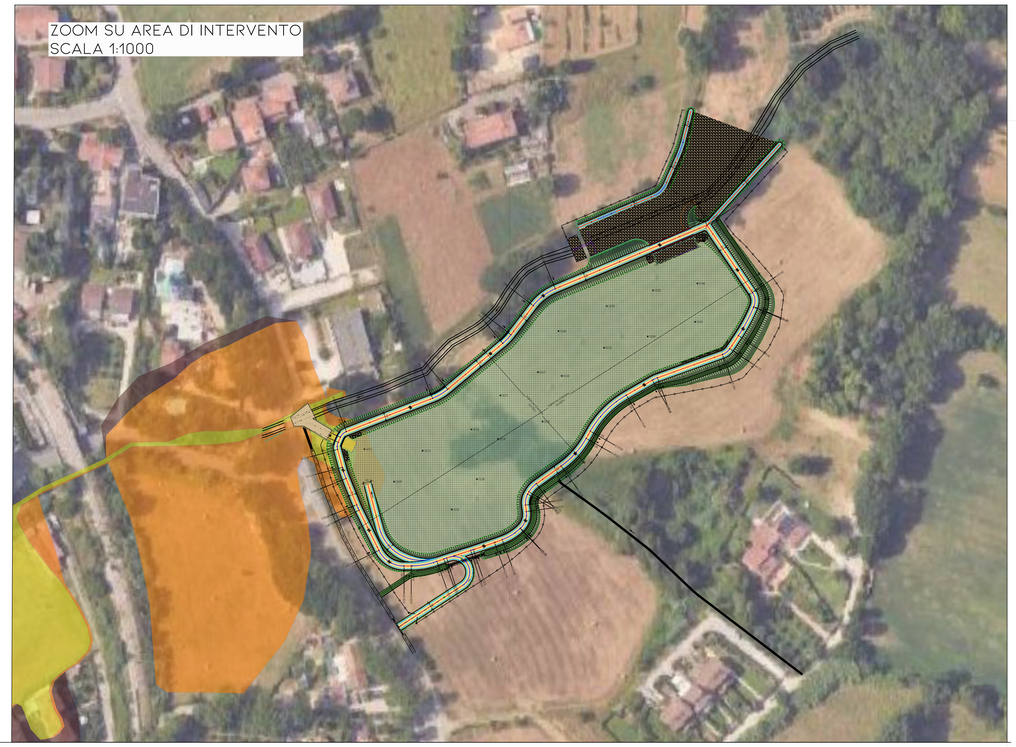

LEGENDA FASCE

- Fascia A - Tr 50
- Fascia B - Tr 200
- Fascia C - Tr 500

consorzio di bonifica teverenera

"MITIGAZIONE RISCHIO IDRAULICO BACINO FOSSO RIVO IN COMUNE DI TERNI, 1° STRALCIO". PNRR – PIANO NAZIONALE DI RIPRESA E RESILIENZA – MISSIONE 2 – COMPONENTE 4 – SUB INVESTIMENTO 2.1B – MISURE PER LA GESTIONE DI RISCHIO ALLUVIONE E PER LA RIDUZIONE DEL RISCHIO IDROGEOLOGICO FINANZIATO DALL'UNIONE EUROPEA – NEXTGENERATIONEU

PROGETTO ESECUTIVO
CUP B41J22000120002 – CIG B04D27A4F5

COMMITTENTE:
CONSORZIO DI BONIFICA TEVERENERA
LUOGO:
COMUNE DI TERNI

RESPONSABILE UNICO DI PROGETTO - R.U.P.:
ing. Barbara Leli

Finanziato dall'Unione europea
NextGenerationEU

PROTEZIONE CIVILE
Presidenza del Consiglio dei Ministri
Dipartimento della Protezione Civile

Regione Umbria
Giunta Regionale

PROGETTAZIONE: OPERA S.C.A.L. - Consorziata esecutrice ABACUS SRL
OPERA Società Cooperativa Architetti Ingegneri Associati
ABACUS INGEGNERIA E ARCHITETTURA
Via Campo di Marte, n. 8/a
06124 - Perugia (PG)
www.abacusprogetti.it - 075/9058180

LAVORI: TROVATI SRL
TROVATI COSTRUZIONI
Strada Pievaiola, 211/C
06132 - Perugia
www.trovatisrl.it - 075 774262

PROGETTISTI	
Responsabile integrazione prestazioni specialistiche	ing. M. Serafini
Architettura ed urbanistica	arch./ing. C. Pinpinelli
Opere strutturali	ing. R. Pedron - ing. Giampaolo Giacobbi
Idrologia e opere idrauliche	ing. S. Barretta
Progettazione geotecnica	ing. G. Fanelli
Paesaggio ed ambiente	ing. A. Villitu
Responsabile sicurezza	ing. M. Serafini
Computi e capitolati	geom. S. Pifferi
Cantierizzazione e C.S.P.	ing. M. Serafini - ing. F. Tagliente
Building Information Modeling	ing. L. Serafini - arch. Reinhardt Pentraj

TIMBRI

CARTELLA H0 – IDROLOGIA E IDRAULICA

PAI - FASCE E RISCHIO IDRAULICO SUL RETICOLO SECONDARIO E MINORE

H0_DPL01

COMMESSA			LIV.	CART.	TIPO	ELAB.	N.	SAVE	NOME FILE	SCALA
2	4	2	2	E	H0	D	PL	01	00	2422_E_H0_DPL01_00	1:5000-1:1000

REV.	DATA	REDAZIONE	VERIFICA	APPROVAZIONE	VISTO COMMITT.	DESCRIZIONE
0	Giugno 2024	S.Barretta	S.Barretta	M.Serafini		Consegna Progetto Esecutivo
1						
2						
3						

la riproduzione del presente disegno è vietata a termini di legge senza lo espresso preventivo autorizzazione