PLANIMETRIA MANUFATTO DI CONTROLLO
SCALA 1:50

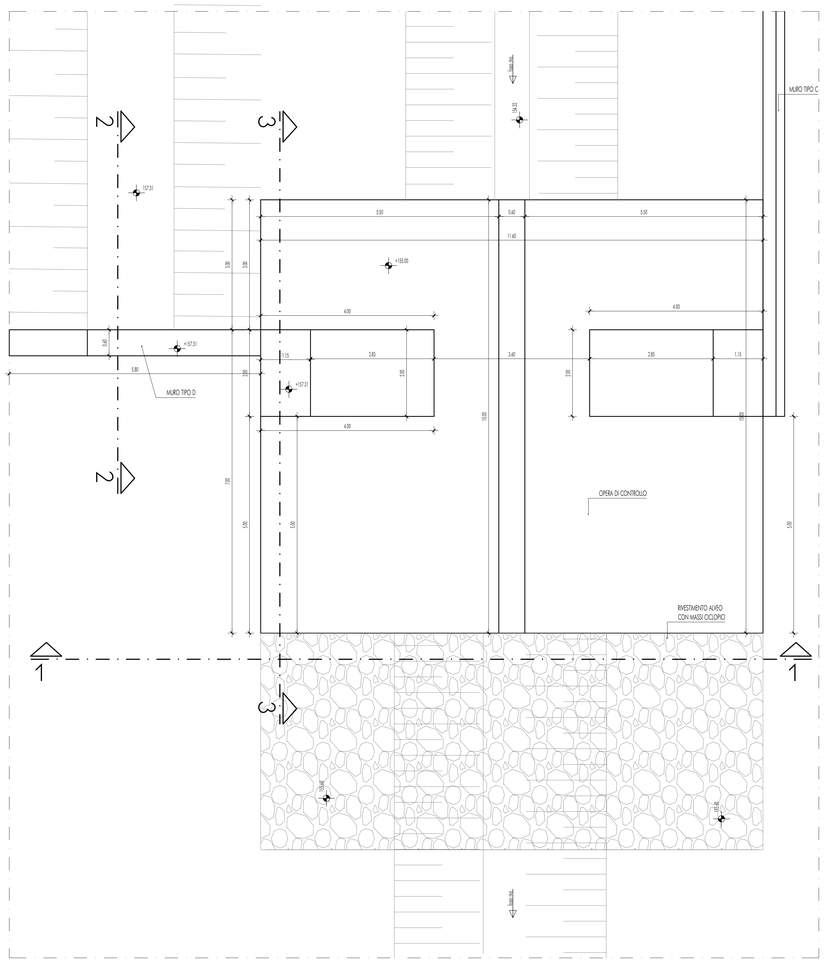

MANUFATTO DI CONTROLLO: ARMATURA FONDAZIONE
SCALA 1:50

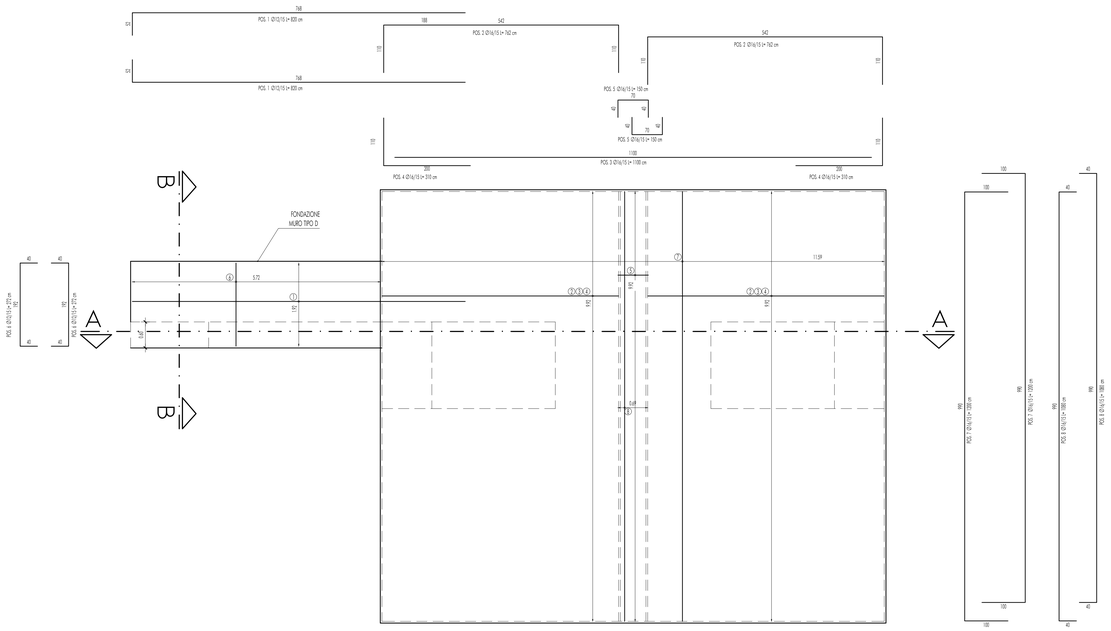

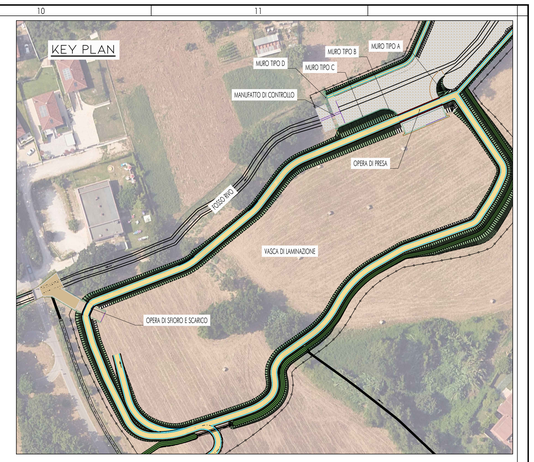

CARATTERISTICHE DEI MATERIALI

Acciaio per cemento armato tipo B450C: rispondente alle caratteristiche meccaniche e tecnologiche conformi al D.M.17/01/2018: - Tensione caratteristica di snervamento f_{yk} = 430 N/mm^2 - Tensione caratteristica di rottura f_{tk} = 540 N/mm^2 f_t / f_y = 1.25 $f_t / f_{y\,min}$ = 1.13 Reti elettrosaldate rispondente alle caratteristiche meccaniche e tecnologiche conformi al D.M.17/01/2018: - Tensione caratteristica di snervamento f_{yk} = 390 N/mm^2 - Tensione caratteristica di rottura f_{tk} = 440 N/mm^2 f_t / f_y = 1.10 NOTE: sovrapposte reti elettrosaldate minimo due maglie.	Calcestruzzo magro per solette/pulizia: Calcestruzzo a prestazione garantita, in accordo alla UNI EN 206-1, in classe di esposizione XC, (UNI 11104) Classe di resistenza: C12/15; Rck = 150 Kg/cmq Calcestruzzo per solette: Calcestruzzo a prestazione garantita, in accordo alla UNI EN 206-1, in classe di esposizione XC2, (UNI 11104), dosato con cemento conforme alla norma UNI EN 197-1/2; Classe di resistenza: C25/30; Rck = 300 Kg/cmq Classe di consistenza S4 Calcestruzzo per spalle e muri: Calcestruzzo a prestazione garantita, in accordo alla UNI EN 206-1, in classe di esposizione XC2, (UNI 11104), dosato con cemento conforme alla norma UNI EN 197-1/2; Classe di resistenza: C25/30; Rck = 300 Kg/cmq Classe di consistenza S4
Copriferro: - Solette - Spalle e muri - Tolleranza	pari=4.0 cm pari=4.0 cm +/- 1.0 cm

Prescrizioni generali per il cantiere:
- Si dobbia l'impresa costruttrice alla verifica delle quote e misure indicate in questo elaborato.
Ogni difformità andrà prontamente segnalata all'ufficio di D.L.

MANUFATTO DI CONTROLLO: SEZIONE A-A
SCALA 1:50

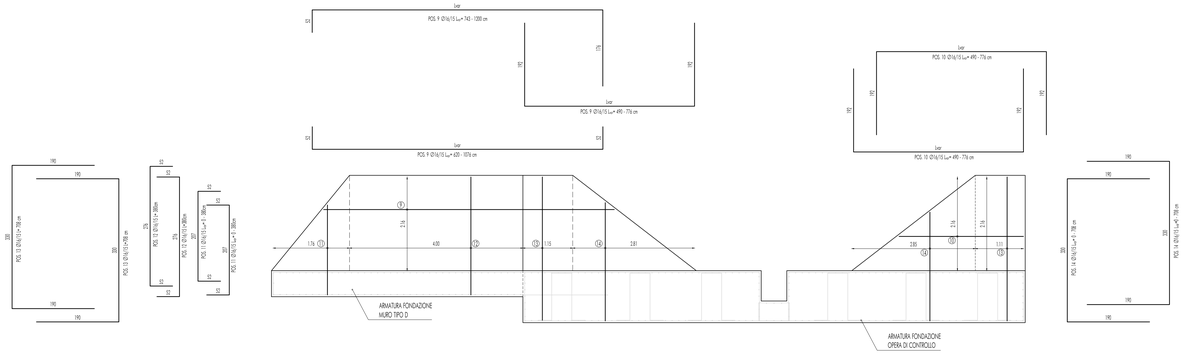

SEZIONE 2-2: CARPENTERIA MURO TIPO D
SCALA 1:50

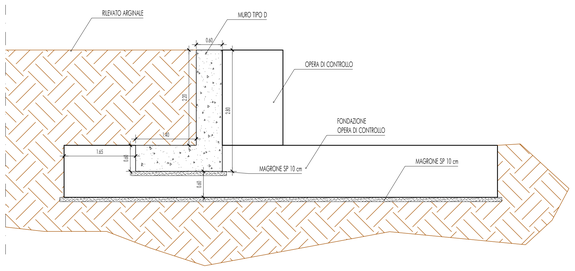

PROSPETTO 1-1: CARPENTERIA MANUFATTO DI CONTROLLO
SCALA 1:50

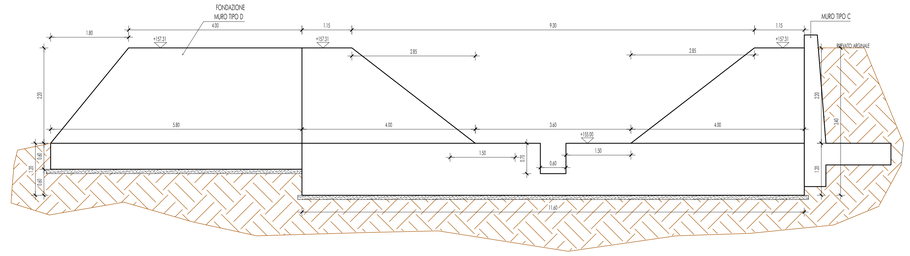

SEZIONE 3-3: CARPENTERIA MANUFATTO DI CONTROLLO
SCALA 1:50

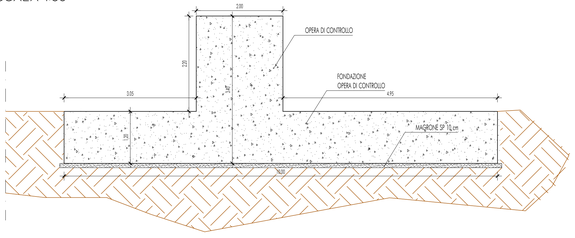

consorzio di bonifica tevere nera

"MITIGAZIONE RISCHIO IDRAULICO BACINO FOSSO RIVO IN COMUNE DI TERNI, 1° STRALCIO" - PNRR – PIANO NAZIONALE DI RIPRESA E RESILIENZA – MISSIONE 2 – COMPONENTE 4 – SUB INVESTIMENTO 2.1B – MISURE PER LA GESTIONE DI RISCHIO ALLUVIONE E PER LA RIDUZIONE DEL RISCHIO IDROGEOLOGICO FINANZIATO DALL'UNIONE EUROPEA – NEXTGENERATIONEU

PROGETTO ESECUTIVO

CUP B41J22000120002 – CIG. B04D29A4F5

RESPONSABILE UNICO DI PROGETTO - RUP:
ing. Barbara Leli

COMMITTENTE:
CONSORZIO DI BONIFICA TEVERENERA

LUOGO:
COMUNE DI TERNI

Finanziato dall'Unione europea NextGenerationEU

PROTEZIONE CIVILE Presidenza del Consiglio dei Ministri - Dipartimento della Protezione Civile

Regione Umbria Giunta Regionale

PROGETTAZIONE: OPERA S.C.A.L. - Consorziata esecutrice ABACUS SRL

OPERA

ABACUS INGEGNERIA E ARCHITETTURA
Via Campo di Marte, n. 6/a
06124 - Perugia (PG)
www.abacusingegneria.it - 075/5058180

LAVORI: TROVATI SRL

TROVATI
Strada Pievaiola, 217/C
06132 - Perugia
www.trovatisrl.it - 075 774262

PROGETTISTI	
Responsabile integrazione prestazioni specialistiche	ing. M. Serafini
Architettura ed urbanistica	arch./ing. C. Pimpinelli
Opere strutturali	ing. R. Pedroni – ing. Giampaolo Giacobbi
Idrologia e opere idrauliche	ing. S. Beretta
Progettazione geotecnica	ing. G. Fonelli
Paesaggio ed ambiente	ing. A. Milito
Responsabile sicurezza	ing. M. Serafini
Computi e capitolati	geom. S. Piffer
Cantierizzazione e C.S.P.	ing. M. Serafini – ing. F. Tagliente
Building Information Modeling	ing. L. Serafini - arch. Ravkhnidz Pantea

TIMBRI

CARTELLA 00 - OPERE STRUTTURALI

OPERE D'ARTE: CARPENTERIE E ARMATURE MANUFATTO DI CONTROLLO

00__DOP04

COMMESSA		LAV.	CART.	TIPO	ELAB.	N.	SAVE	NOME FILE	SCALA
2	4	2	2	E	00	D	OP	04	00	2422_E_00_DOP04_00	1:50

REV.	DATA	REDAZIONE	VERIFICA	APPROVAZIONE	VISTO COMMITT.	DESCRIZIONE
0	Giugno 2024	G. Giacobbi	S.Beretta	M.Serafini		Consegna Progetto Esecutivo
1						
2						
3						

la riproduzione del presente disegno è vietata a termini di legge senza la espresso preventivo autorizzazione