CARATTERISTICHE DEI MATERIALI

Acciaio per cemento armato tipo B450C rispondente alle caratteristiche meccaniche e tecnologiche conformi al D.M.17/01/2018. - Tensione caratteristica di snervamento: f_y > 430 N/mmq - Tensione caratteristica di rottura: f_t > 540 N/mmq f_t/f_y < 1.35 $(f_t/f_y)_{min}$ > 1.13 Reti elettrosaldate rispondente alle caratteristiche meccaniche e tecnologiche conformi al D.M.17/01/2018. - Tensione caratteristica di snervamento: f_y > 390 N/mmq - Tensione caratteristica di rottura: f_t > 440 N/mmq f_t/f_y > 1.10 nota: sovrapporre reti elettrosaldate minimo due maglie.	-Calcestruzzo magro per sottofondazioni Calcestruzzo a prestazione garantita, in accordo alla UNI EN 206-1, in classe di esposizione X0, (UNI 11104) Classe di resistenza: C12/15; Rck = 150 Kg/cmq -Calcestruzzo per solette Calcestruzzo a prestazione garantita, in accordo alla UNI EN 206-1, in classe di esposizione XC2, (UNI 11104), dosato con cemento conforme alla normo UNI EN 197-1/5; Classe di resistenza: C25/30; Rck = 300 Kg/cmq Classe di consistenza S4 -Calcestruzzo per spalle e muri Calcestruzzo a prestazione garantita, in accordo alla UNI EN 206-1, in classe di esposizione XC2, (UNI 11104), dosato con cemento conforme alla normo UNI EN 197-1/5; Classe di resistenza: C25/30; Rck = 300 Kg/cmq Classe di consistenza S4
Copriferro - Solette: smin=4.0 cm - Spalle e muri: smin=4.0 cm Tolleranza +/- 1.0 cm	Prescrizioni generali per il cantiere: - Si obbliga l'impresa costruttrice alla verifica delle quote e misure indicate in questo elaborato. Ogni difformita andra prontamente segnalata all'ufficio di D.L.

SEZIONE 1-1: CARPENTERIA MURO TIPO A
SCALA 1:50

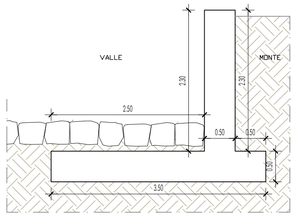

SEZIONE 2-2: CARPENTERIA MURO TIPO B
SCALA 1:50

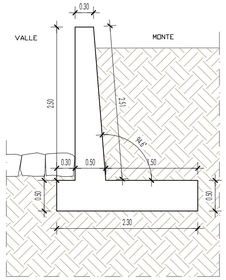

SEZIONE 3-3: CARPENTERIA MURO TIPO C
SCALA 1:50

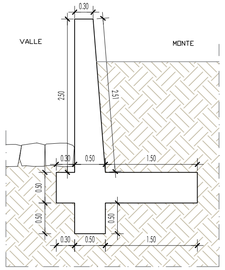

SEZIONE 1-1: ARMATURA MURO TIPO A
SCALA 1:50

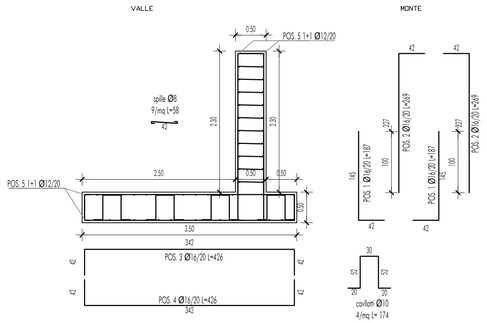

SEZIONE 2-2: ARMATURA MURO TIPO B
SCALA 1:50

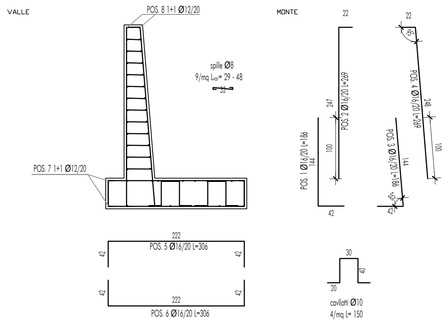

SEZIONE 3-3: CARPENTERIA MURO TIPO C
SCALA 1:50

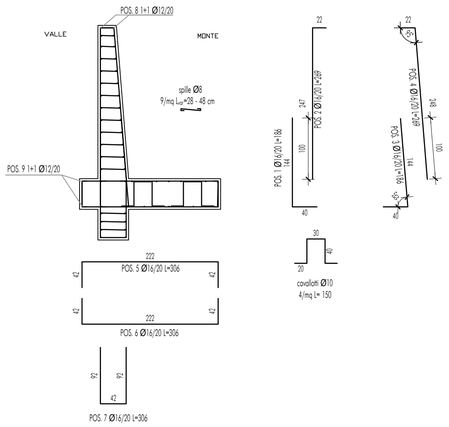

KEY PLAN

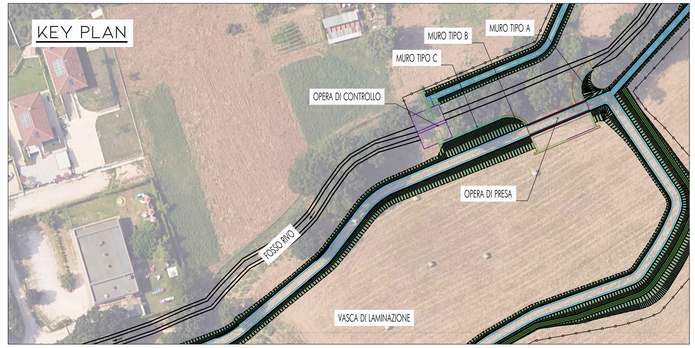

consorzio di bonifica tevere nera

"MITIGAZIONE RISCHIO IDRAULICO BACINO FOSSO RIVO IN COMUNE DI TERNI, 1° STRALCIO". PNRR – PIANO NAZIONALE DI RIPRESA E RESILIENZA – MISSIONE 2 – COMPONENTE 4 – SUB INVESTIMENTO 2.1B – MISURE PER LA GESTIONE DI RISCHIO ALLUVIONE E PER LA RIDUZIONE DEL RISCHIO IDROGEOLOGICO FINANZIATO DALL'UNIONE EUROPEA – NEXTGENERATIONEU

PROGETTO ESECUTIVO

CUP B41J22000120002 – CIG: B04D29A4F5

COMMITTENTE:
CONSORZIO DI BONIFICA TEVERENERA

RESPONSABILE UNICO DI PROGETTO - R.U.P.:
ing. Barbara Leli

LUOGO:
COMUNE DI TERNI

Finanziato dall'Unione europea NextGenerationEU

PROTEZIONE CIVILE
Presidenza del Consiglio dei Ministri
Dipartimento della Protezione Civile

Regione Umbria
Giunta Regionale

PROGETTAZIONE: OPERA S.C.A.L. - Consorziata esecutrice ABACUS SRL

OPERA

ABACUS
INGEGNERIA E ARCHITETTURA
Via Campo di Marte, n. 8/a
06124 - Perugia (PG)
www.abacusprogetti.it - 075/5058180

LAVORI: TROVATI SRL

TROVATI COSTRUZIONI
Strada Pievaiola, 211/C
06132 - Perugia
www.trovatisrl.it - 075 774262

PROGETTISTI

Responsabile integrazione prestazioni specialistiche	ing. M. Serafini
Architettura ed urbanistica	arch./ing. C. Pimpinelli
Opere strutturali	ing. R. Pedicini - ing. Giampaolo Giacobbi
Idrologia e opere idrauliche	ing. S. Berretta
Progettazione geotecnica	ing. G. Fanelli
Paesaggio ed ambiente	ing. A. Militta
Responsabile sicurezza	ing. M. Serafini
Computi e capitolati	geom. S. Pifferi
Cantierizzazione e C.S.P.	ing. M. Serafini - ing. F. Tagliente
Building Information Modeling	ing. L. Serafini - arch. Rexhinald Pehtraj

TIMBRI

CARTELLA 00 – OPERE STRUTTURALI

OPERE D'ARTE: ARMATURE OPERA DI PRESA 4 DI 4

00_DOP08

COMMESSA				LIV.	CART.	TIPO	ELAB.	N.	SAVE	NOME FILE	SCALA
2	4	2	2	E	00	D	OP	08	00	2422_E_00_DOP08_00	1:50

REV.	DATA	REDAZIONE	VERIFICA	APPROVAZIONE	VISTO COMMITT.	DESCRIZIONE
0	Giugno 2024	G. Temperani	S.Berretta	M.Serafini		Consegna Progetto Esecutivo
1						
2						
3						

la riproduzione del presente disegno è vietata a termini di legge senza la espressa preventiva autorizzazione