


IMMAGINE SATELLITARE
CON INDICAZIONE DEL PERIMETRO OGGETTO DI BONIFICA
E DELLA SUDDIVISIONE DELLE AREE INDIVIDUATE

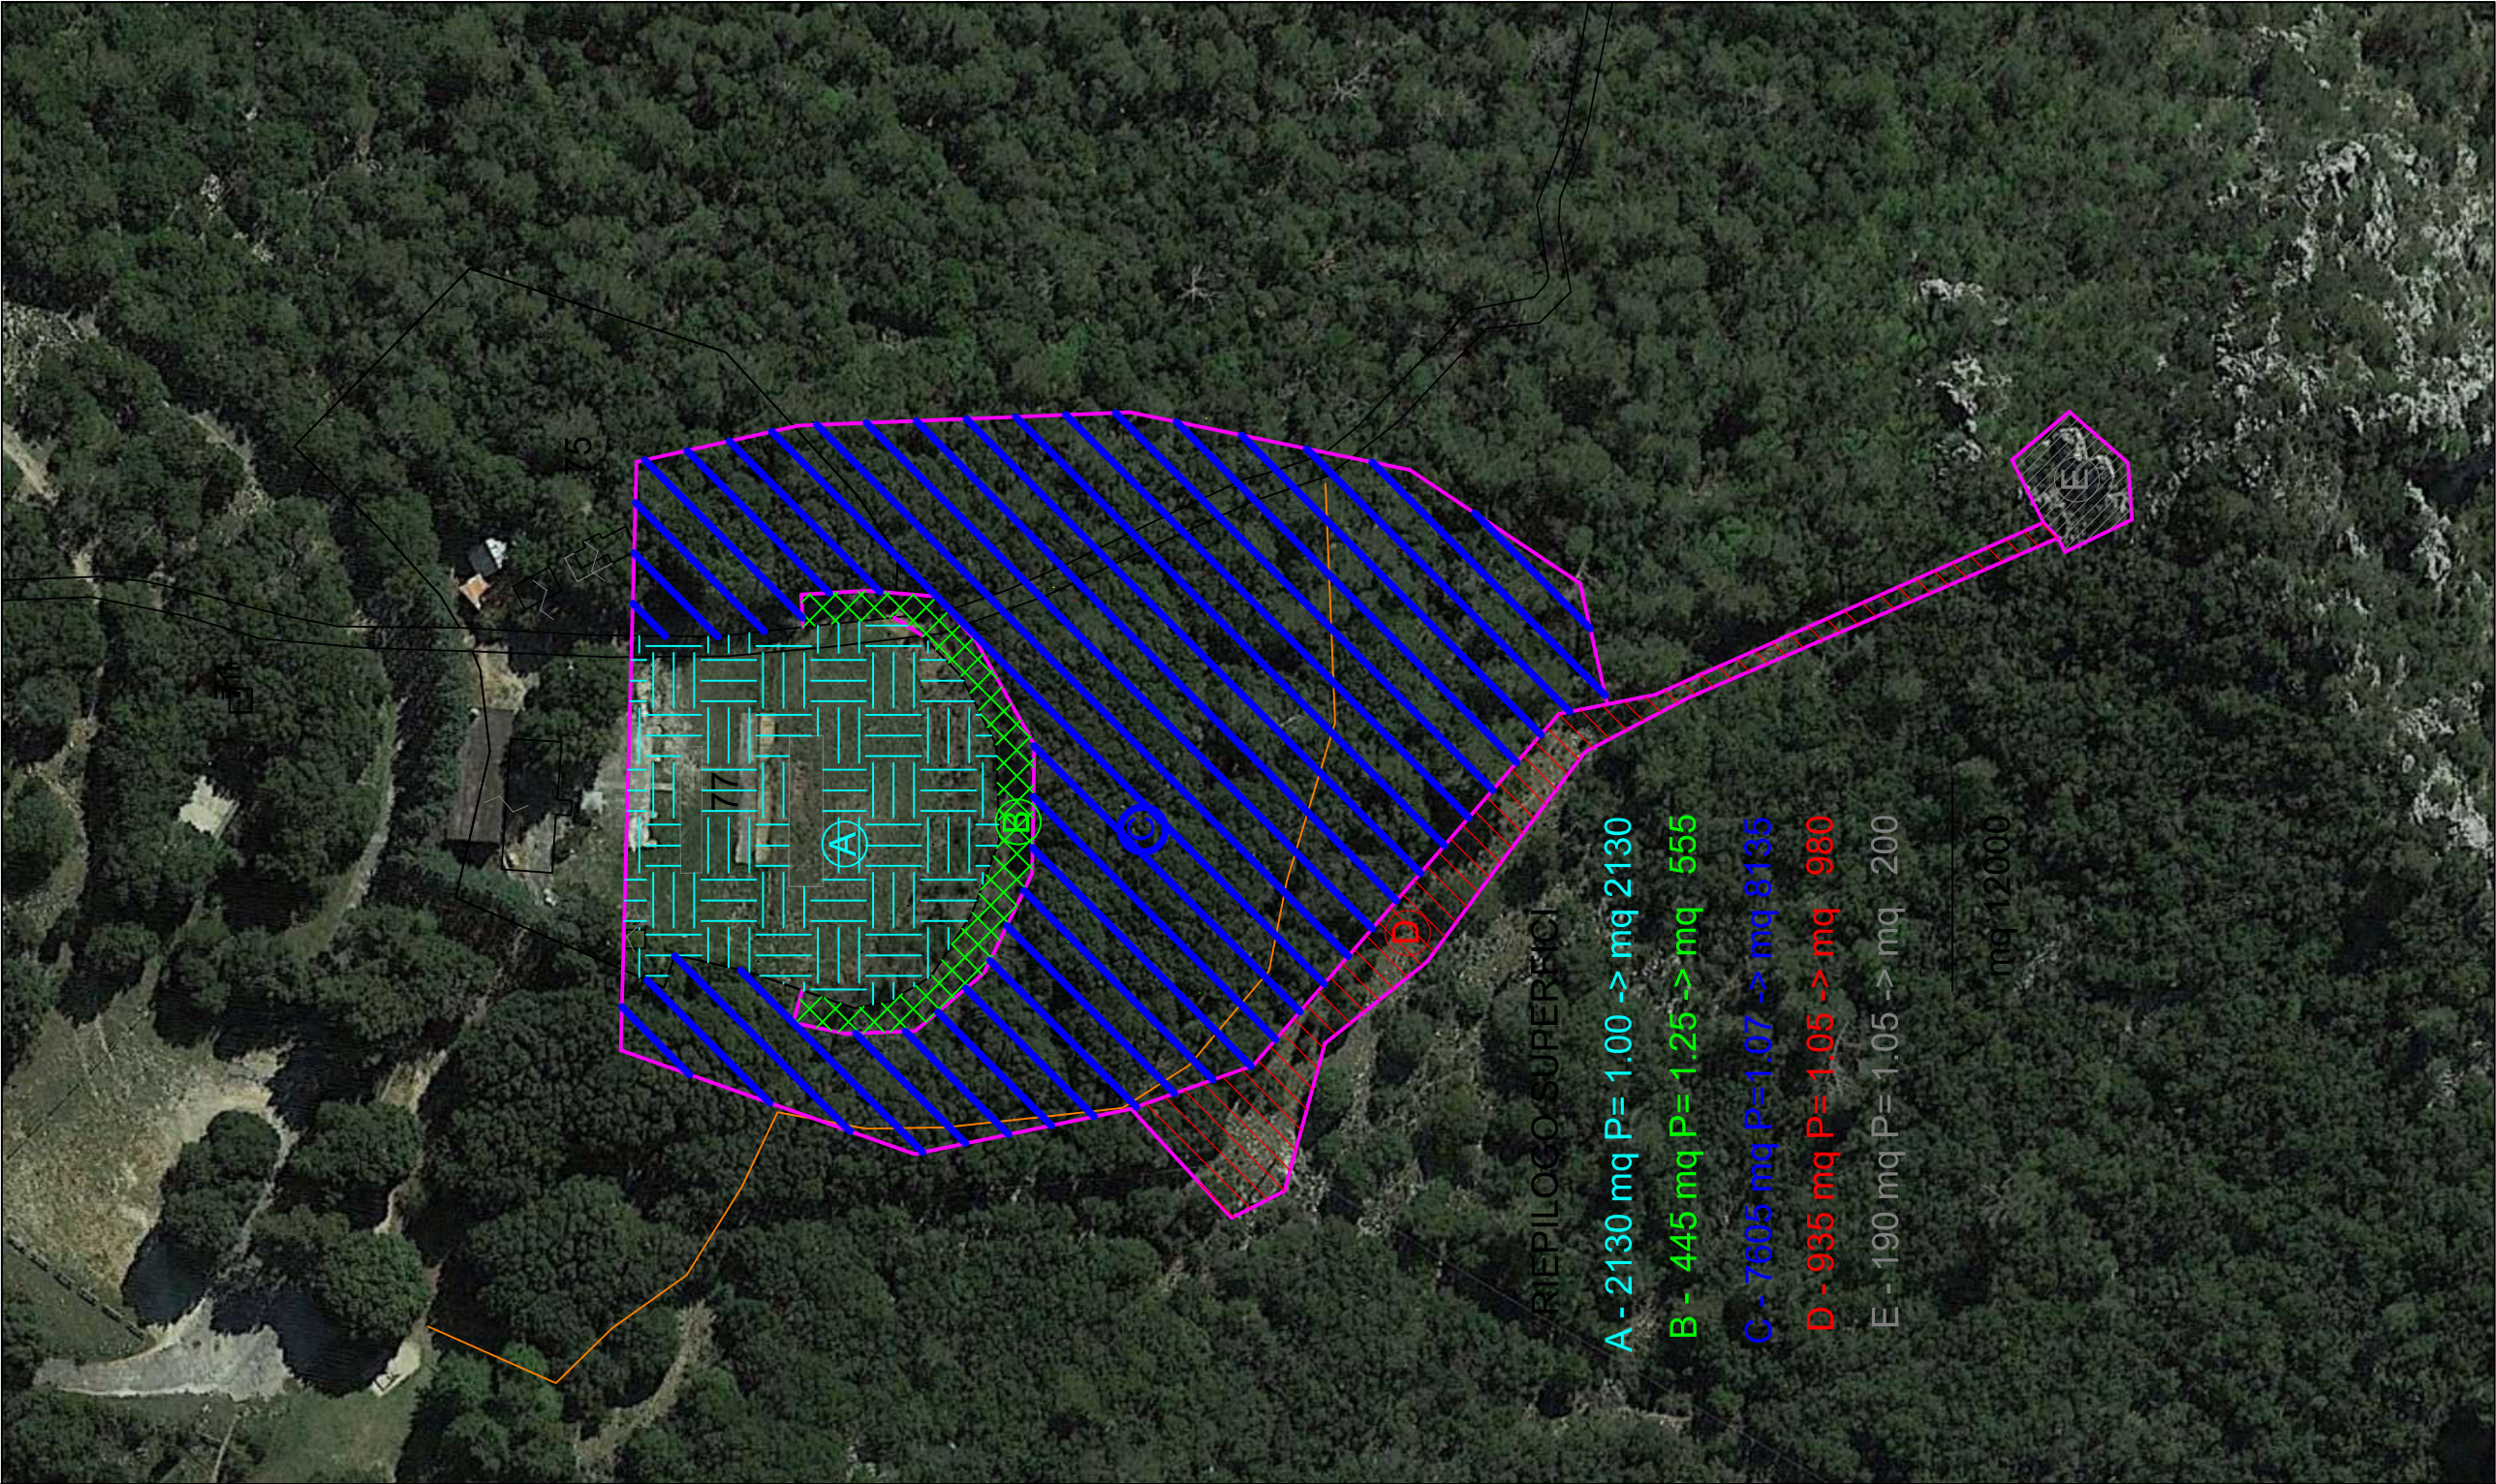

- LEGENDA**
- PARTICELLE CATASTALI
 - PERIMETRO OGGETTO DI BONIFICA
 - TRACCIATO PISTA FORESTALE

- ZONA "A"
- ZONA "B"
- ZONA "C"
- ZONA "D"


- Scala 1:1.000 -

IMMAGINE SATELLITARE
INDIVIDUAZIONE DELL'AREA




- Fuori Scala -


RILIEVO LIDAR
INDIVIDUAZIONE DELL'AREA

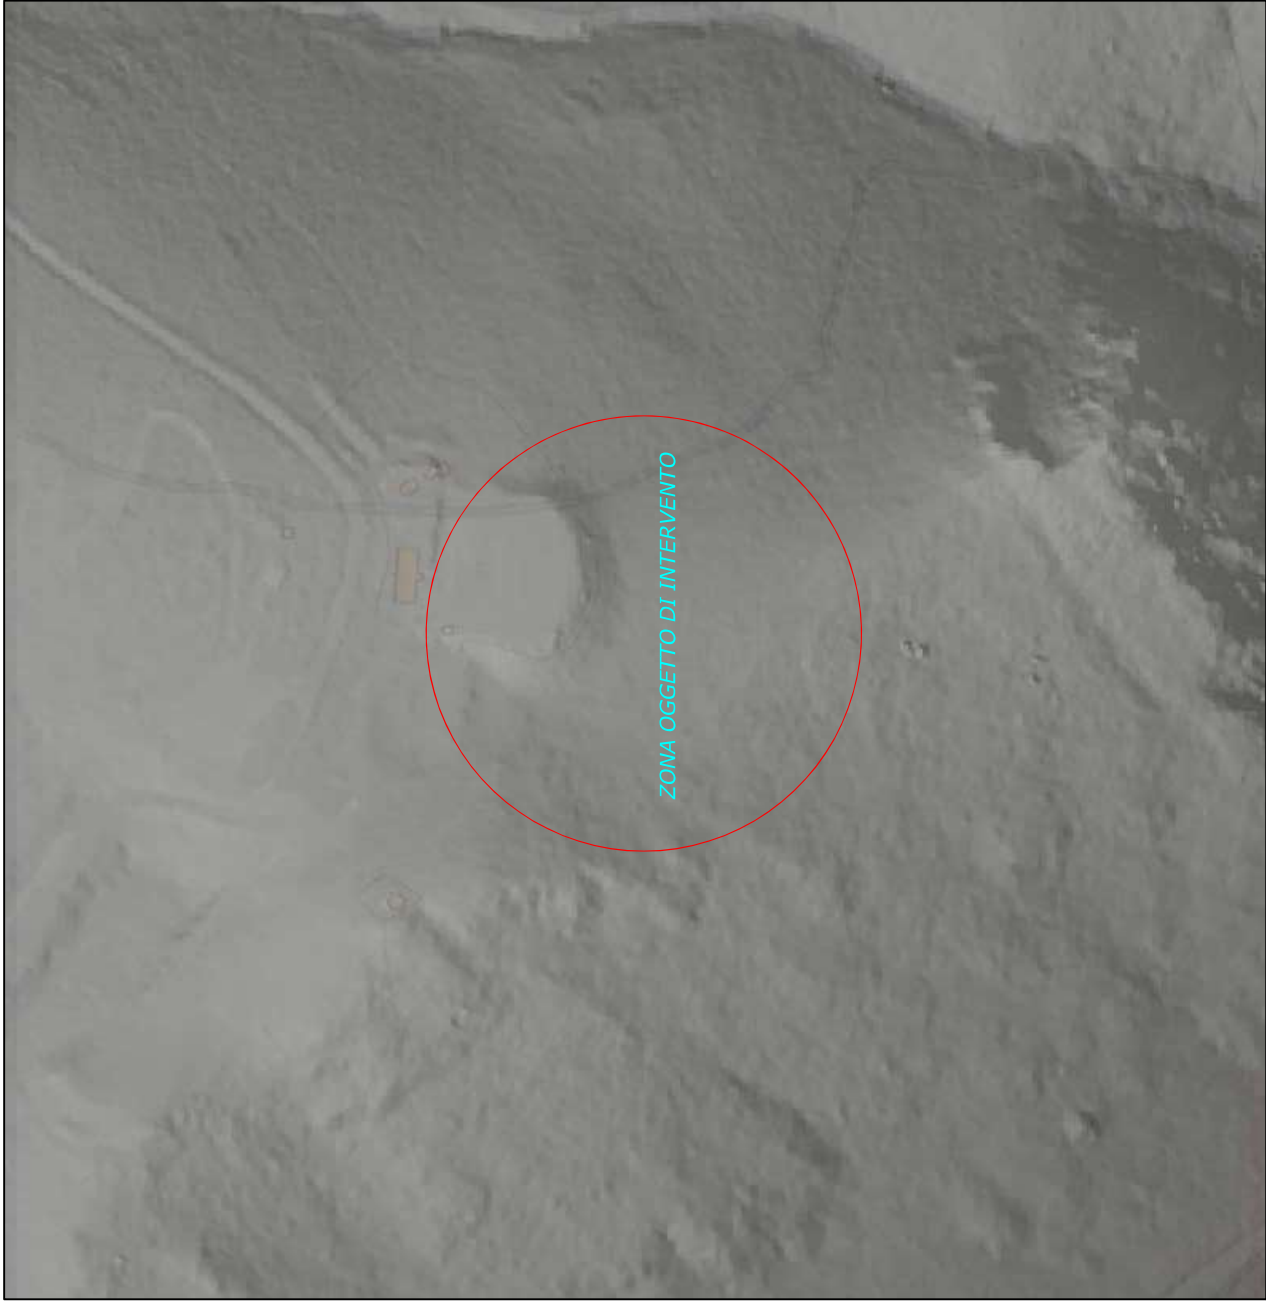

- Fuori Scala -

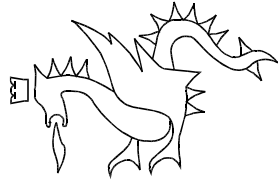

COMUNE DI TERNI
Direzione Ambiente
Direzione Economia e Lavoro - Promozione del Territorio - Ambienti
Corso del Popolo, 30
05100 Terni

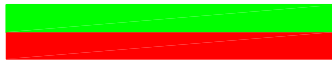

RIQUALIFICAZIONE DELL'IMPIANTO DI TIRO A VOLO
IN LOC. CESI (TR)



DOCUMENTO DI INDIRIZZO ALLA
PROGETTAZIONE

Tav.

1

Scala

-:-

AREA INTERVENTO E
ZONIZZAZIONE PER LA MISE



Data Febbraio 2024