Comune di ALLERONA

Provincia di Terni

PROGETTO ESECUTIVO

PNRR PIANO NAZIONALE DI RIPRESA E RESILIENZA

Missione 1 - Digitalizzazione, innovazione, competitività e cultura, Componente 3 - Cultura 4.0 (M1C3)

Misura 2 "Rigenerazione di piccoli siti culturali, patrimonio culturale, religioso e rurale"

Investimento 2.3: "Programmi per valorizzare l'identità dei luoghi: parchi e giardini storici"

RESTAURO E VALORIZZAZIONE DEL GIARDINO STORICO DI VILLA CAHEN "LA SELVA"

Committente

Comune di Allerona

Il Capogruppo del RTP

Arch. Luca Mordini

RILIEVO ARCHITETTONICO DEGLI EDIFICI:
ARANCIERA
PIANTE PROSPETTI SEZIONI STATO ATTUALE
PARTICOLARI COSTRUTTIVI
DOCUMENTAZIONE FOTOGRAFICA

TAV. C7

SCALA 1:100

DOCUMENTAZIONE FOTOGRAFICA - PROSPETTO FRONTALE

A A

LEGENDA

A - ARANCIERA DIM. ML.15,05x8,55 ALTEZZA ML.5,95/6,15

B - FONTANA E CASCATA DI PIETRA CALCAREA

C - PAVIMENTAZIONE IN COTTO FATTO A MANO DIM.CM.25x25

D - FINESTRATURE IN FERRO E VETRO - INGRESSO

E - FINESTRATURE IN FERRO E VETRO

F - PUNTELLATURA CON PILASTRO IN LEGNO

G - FESSURAZIONI VERTICALI

ARANCIERA

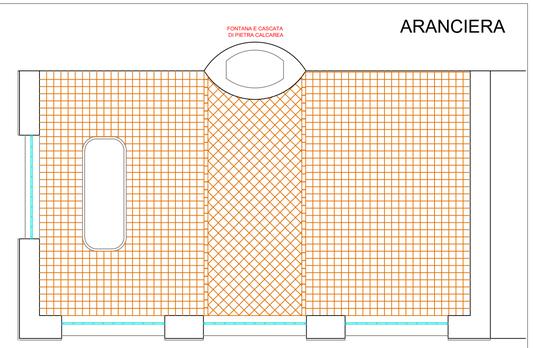

PARTICOLARE PAVIMENTAZIONE IN COTTO E VASCA CEMENTATA - SCALA 1:100

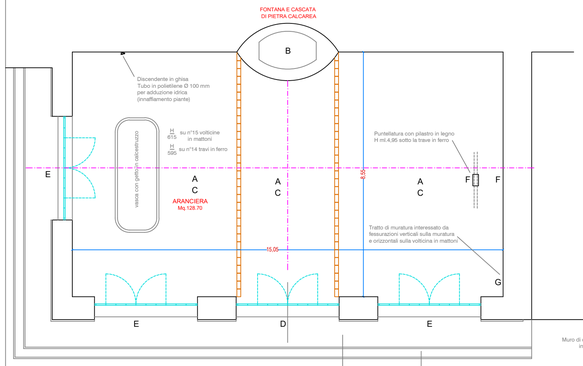

PLANIMETRIA - SCALA 1:100

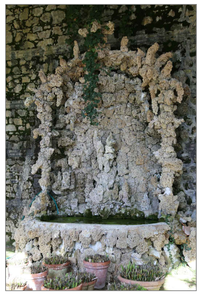

A-C-D-E

B B

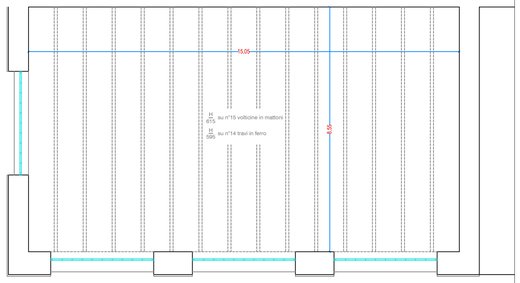

PARTICOLARE SOLAIO DI COPERTURA - SCALA 1:100

ARANCIERA

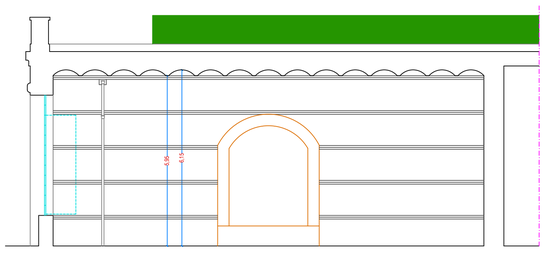

SEZIONE LONGITUDINALE - SCALA 1:100

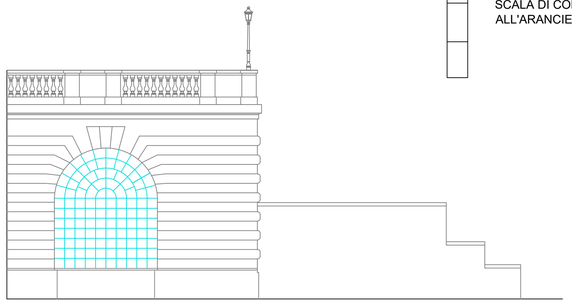

PROSPETTO LATERALE - SCALA 1:100

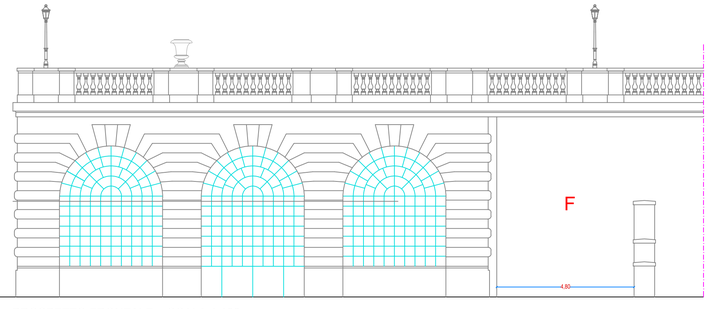

PROSPETTO FRONTALE - SCALA 1:100

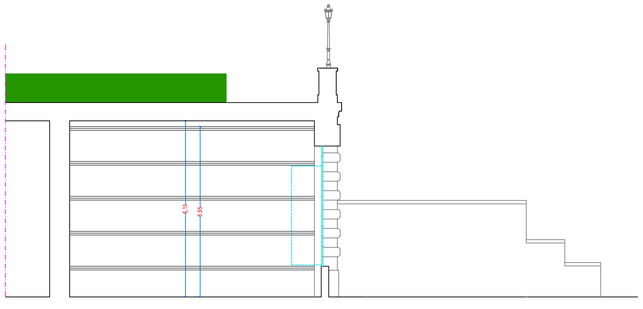

SEZIONE TRSVERSALE

PIANTA COPERTURE (LASTRICO SOLARE)
SCALA DI COLLEGAMENTO DAL LASTRICO
ALL'ARANCIERA

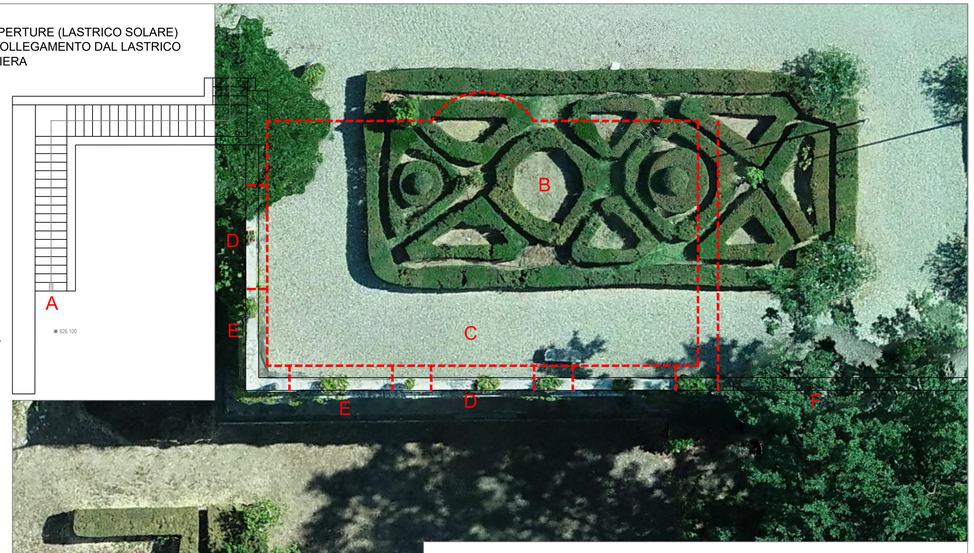

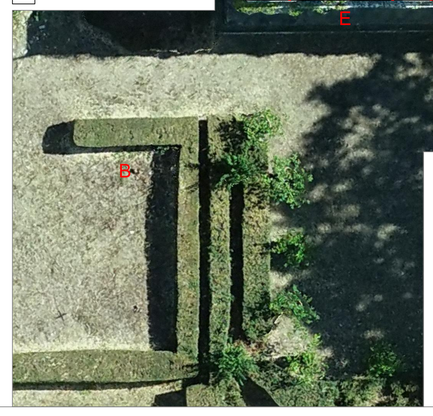

LEGENDA

---- INGOMBRO ARANCIERA SOTTOSTANTE IL LASTRICO SOLARE

A SCALA IN PIETRA DI COLLEGAMENTO DAL LASTRICO SOLARE ALL'ARANCIERA

B GIARDINO ALL'ITALIANA

C PIAZZALE IN GHIAIA

D BALCONATA

E PAVIMENTAZIONE ESTERNA IN PIETRA

F MURO DI CONTENIMENTO IN MATTONI E BLOCCHI DI PIETRA SQUADRATI