

PROGETTO ESECUTIVO



PNRR PIANO NAZIONALE DI RIPRESA E RESILIENZA

Missione 1 - Digitalizzazione, innovazione, competitività e cultura, Componente 3 - Cultura 4.0 (M1C3)
Misura 2 “Rigenerazione di piccoli siti culturali, patrimonio culturale, religioso e rurale”
Investimento 2.3: “Programmi per valorizzare l'identità dei luoghi: parchi e giardini storici”

RESTAURO E VALORIZZAZIONE
DEL GIARDINO STORICO DI VILLA CAHEN "LA SELVA"

Committente
Comune di Allerona





Il Capogruppo del RTP
Arch. Luca Mordini

RILIEVO DEGLI ELEMENTI D'ACQUA:
FONTANA CON STATUA
PIANTE PROSPETTI SEZIONI STATO ATTUALE
PARTICOLARI COSTRUTTIVI
DOCUMENTAZIONE FOTOGRAFICA


TAV. C11

SCALA 1:100

PLANIMETRIA - SCALA 1:100

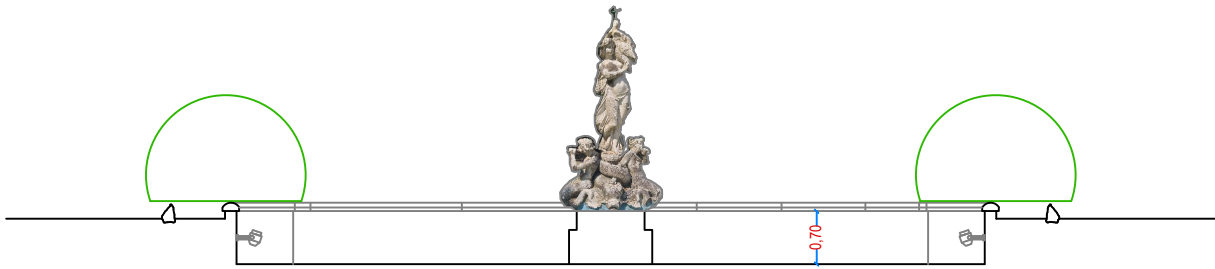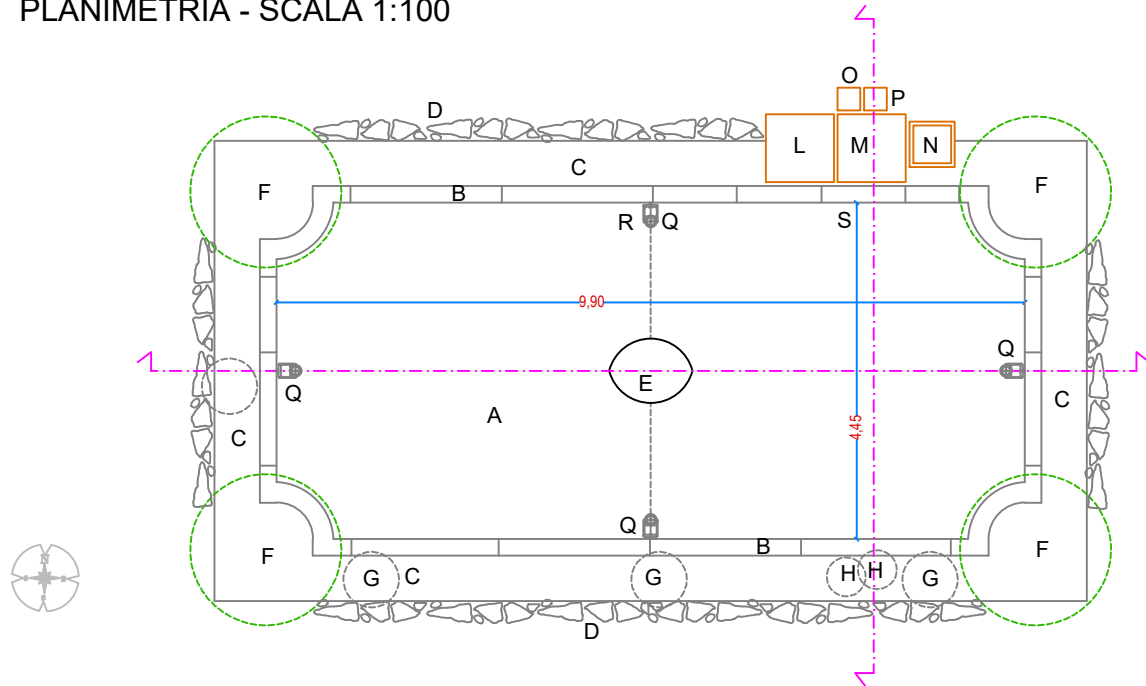

PROSPETTO-SEZIONE LONGITUDINALE - SCALA 1:100

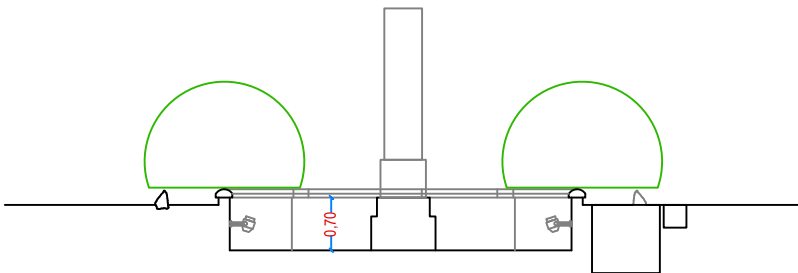

PROSPETTO-SEZIONE TRASVERSALE - SCALA 1:100

LEGENDA

- A - VASCA DIM. ML.9,90x4,45 ALTEZZA CM.70
- B - LASTRE BORDO VASCA IN PIETRA TRAVERTINO
- C - AIUOLA IN TERRENO VEGETALE LARGHEZZA CM.60
- D - DELIMITAZIONE IN PIETRE DI FIUME
- E - STATUA-FONTANA SU BASAMENTO
- F - ARBUSTI DI BOSSO
- G - PIANTE DI PEONIE
- H - PIANTE DI ROSE

FONTANA CON STATUA



B



C-D-F-L-M-N-O-P



F

G-H



E



L



M



N



O



P

Q - N°4 PROIETTORI STAGNI CON STAFFA A PARETE

R - SCARICO DI FONDO

S - PESCAGGIO POMPA



Q



R



S