

PROGETTO ESECUTIVO



PNRR PIANO NAZIONALE DI RIPRESA E RESILIENZA

Missione 1 - Digitalizzazione, innovazione, competitività e cultura, Componente 3 - Cultura 4.0 (M1C3)
Misura 2 "Rigenerazione di piccoli siti culturali, patrimonio culturale, religioso e rurale"
Investimento 2.3: "Programmi per valorizzare l'identità dei luoghi: parchi e giardini storici"

RESTAURO E VALORIZZAZIONE
DEL GIARDINO STORICO DI VILLA CAHEN "LA SELVA"

Committente
Comune di Allerona



Il Capogruppo del RTP
Arch. Luca Mordini

RILIEVO DEGLI ELEMENTI D'ACQUA:
GIARDINO GIAPPONESE IN STILE *TSUKIYAMA*
PLANIMETRIA STATO ATTUALE
PROFILO LONGITUDINALE
DOCUMENTAZIONE FOTOGRAFICA

TAV. C9

SCALA 1:200

GIARDINO GIAPPONESE IN STILE *TSUKIYAMA*
(giardino di collina) composto di colline e laghetti





- LEGENDA
- LAGHETTI CON ACQUA E RIVESTIMENTO IN GUAINA
 - A PONTICELLO
 - B ISOLOTTO CON PIETRE E VEGETAZIONE
 - C LANTERNA
 - D INIZIO A MONTE DEL GIARDINO - PARETE ROCCIOSA
 - E TERMINE A VALLE DEL GIARDINO
 - F CAMMINAMENTI PERIMETRALI IN STERRATO E/O GRADINI IN PIETRA
 - G CAMMINAMENTO IN DIREZIONE DI VILLA CAHEN
 - H CAMMINAMENTO IN DIREZIONE DELL'ARANCIERA
 - I CAMMINAMENTO IN DIREZIONE DELL'AREA A BOSCO
 - L AREA IMPIANTI TECNOLOGICI (LOCALE POMPA, CISTERNA INTERRATA, POZZETTI, ECC.)
 - M FREGI ARTISTICI (RESTI DI SERPENTE IN TERRACOTTA)



ORTOFOTO - RIPRESA SAPR (DRONE) - SCALA 1:200

RILIEVO PLANO-ALTIMETRICO
PLANIMETRIA STATO ATTUALE

SCALA 1:200

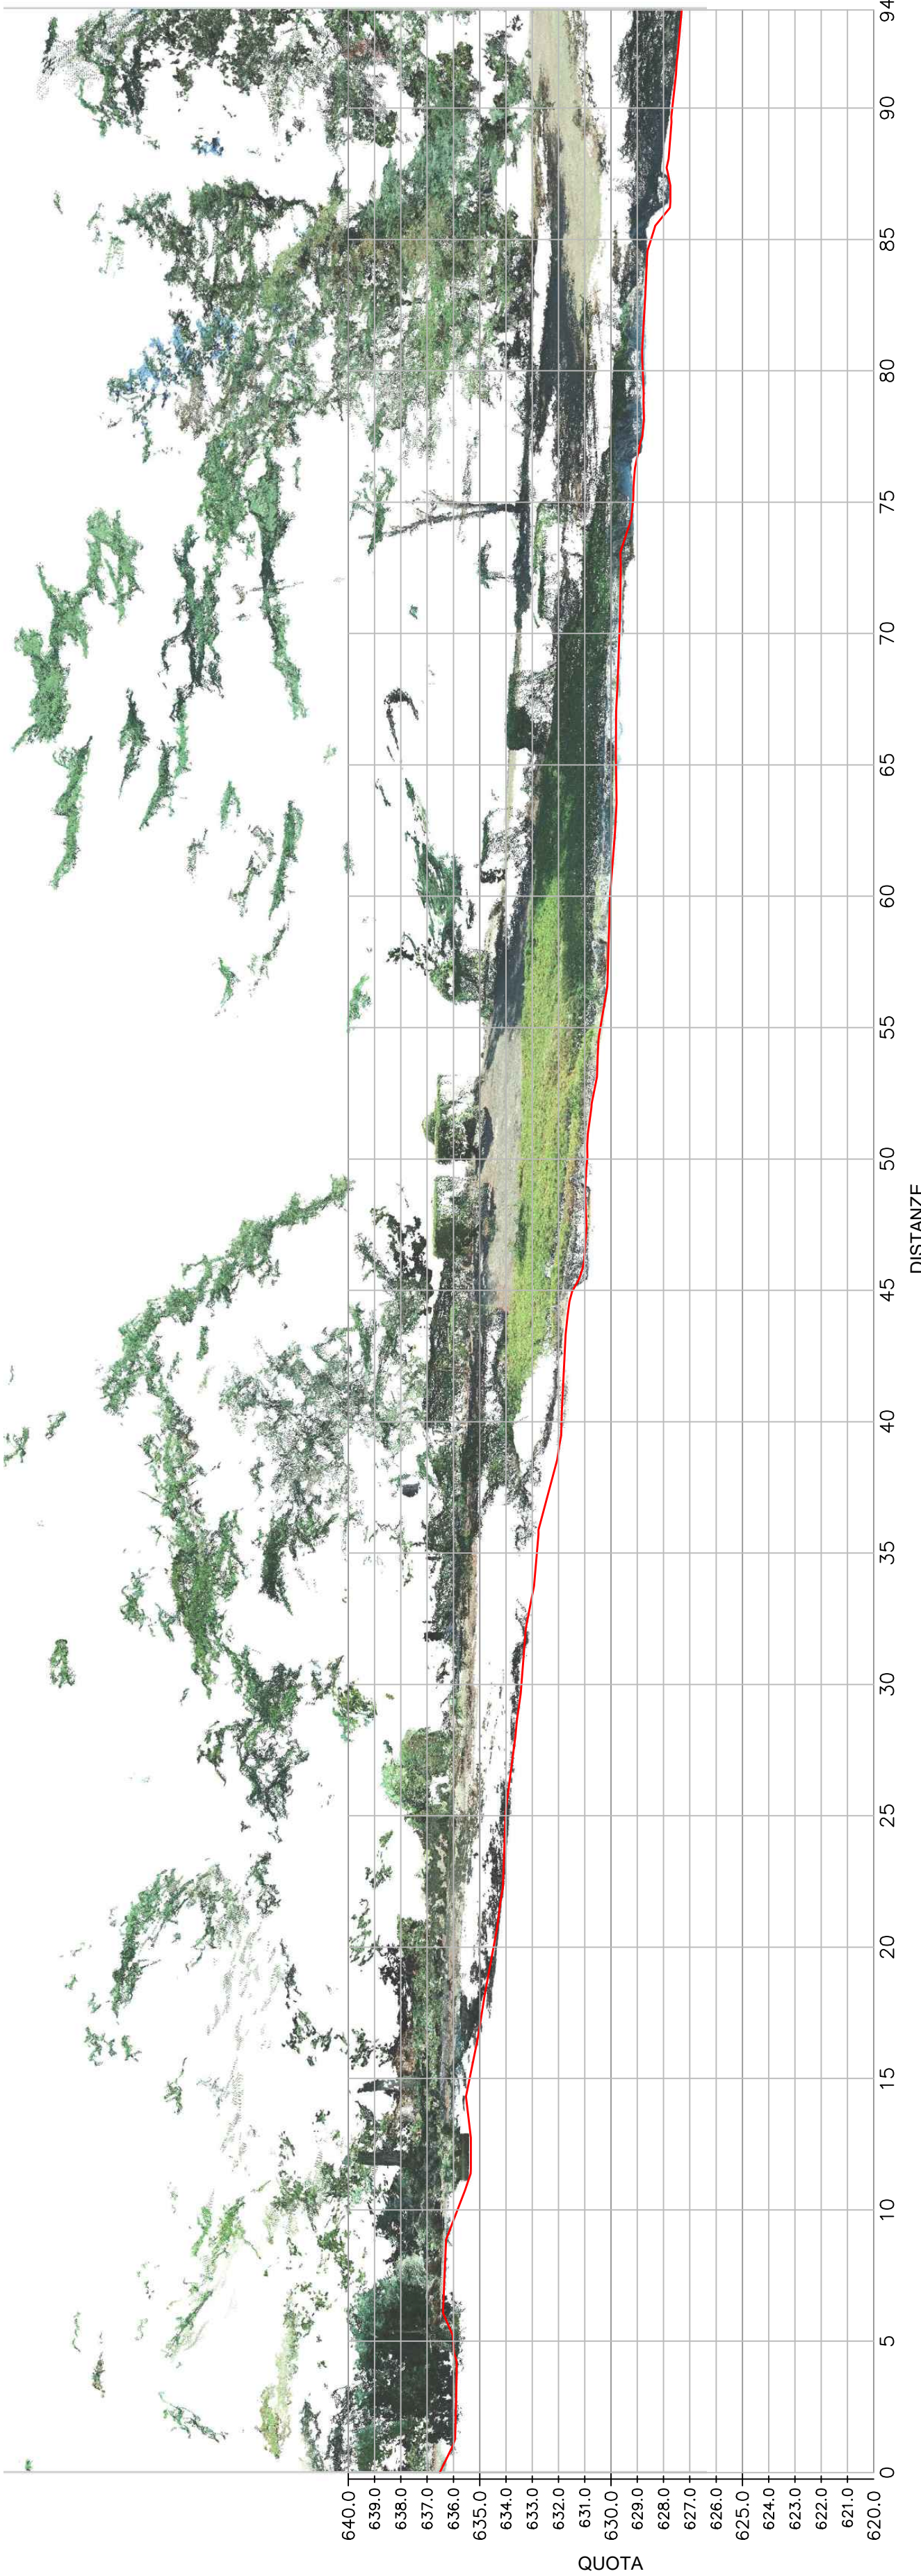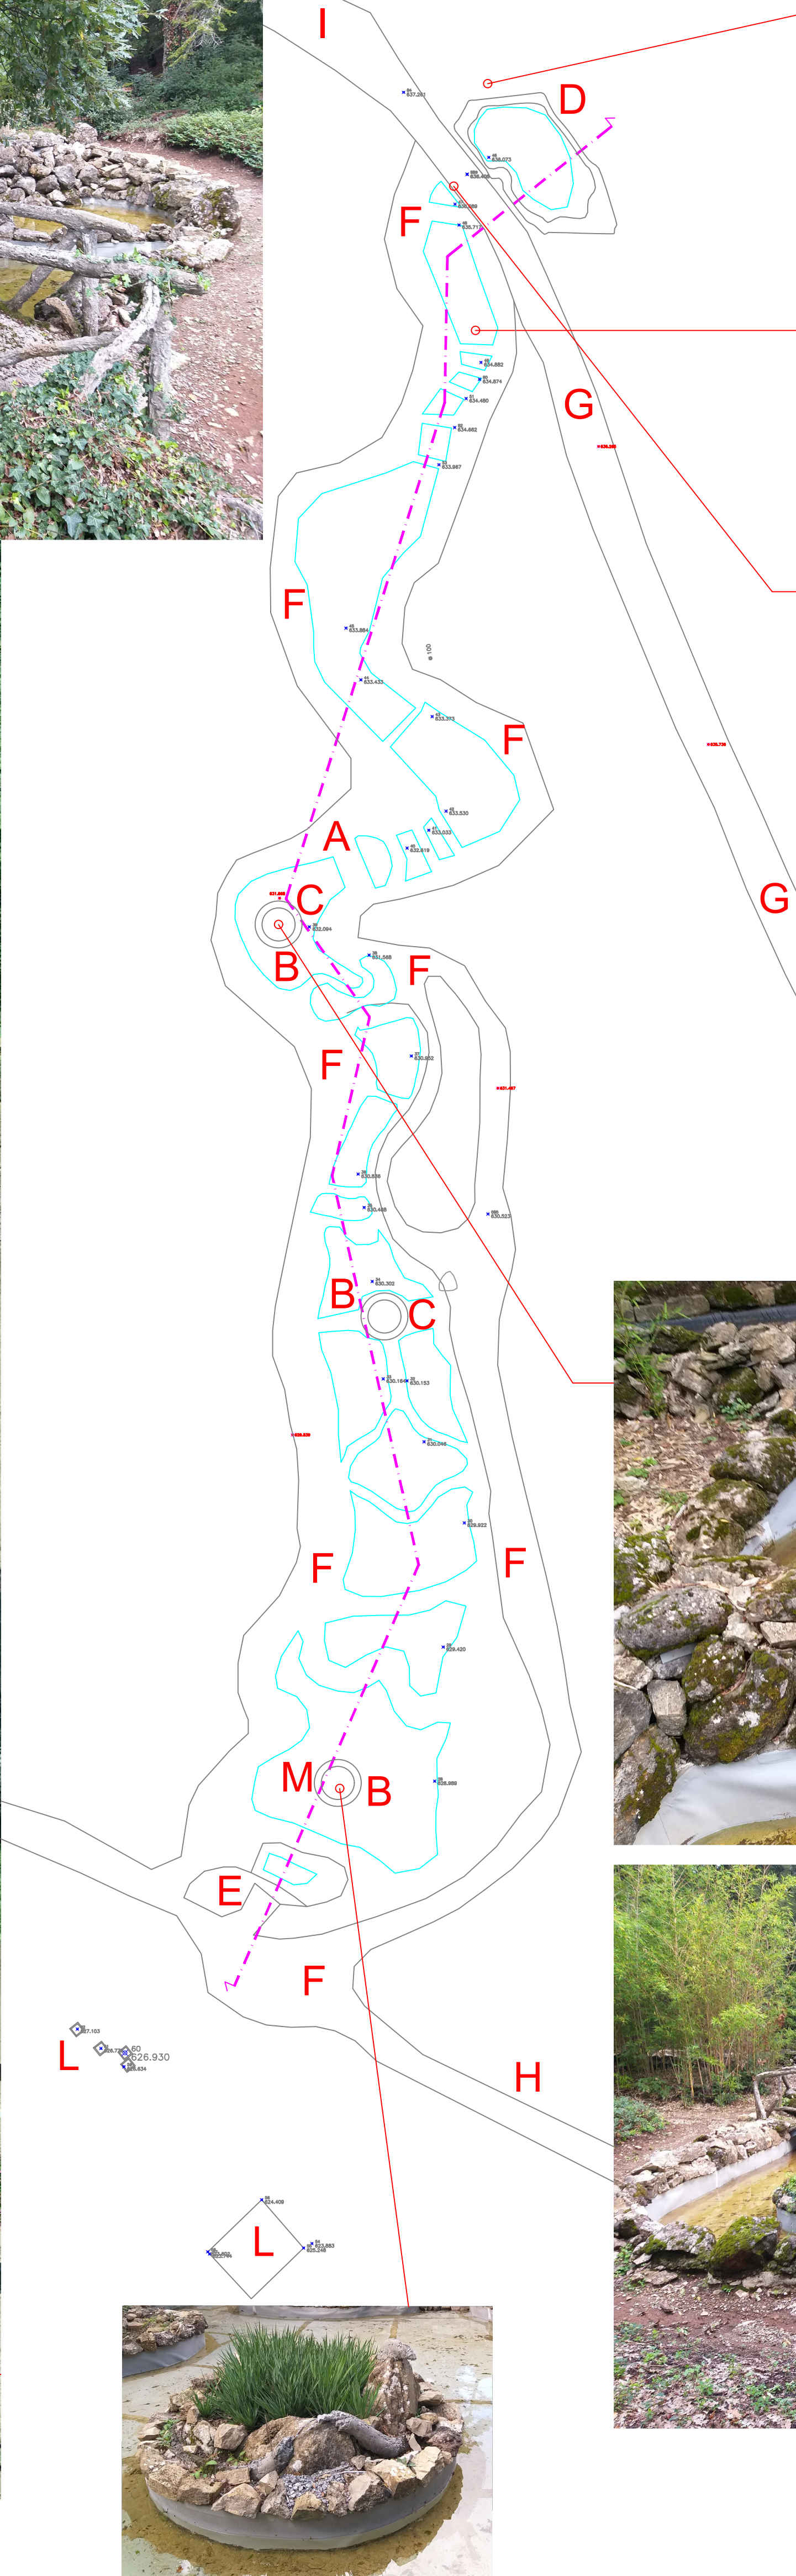

PROFILO LONGITUDINALE
SCALA 1:100