

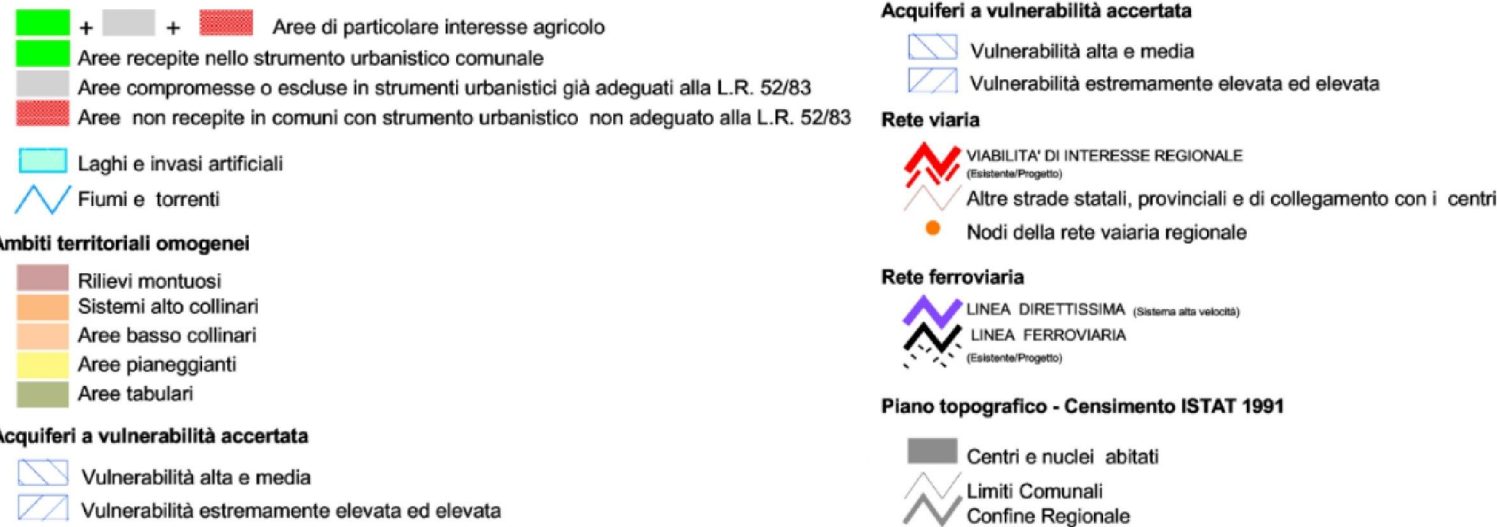




STRALCIO - PIANO URBANISTICO TERRITORIALE

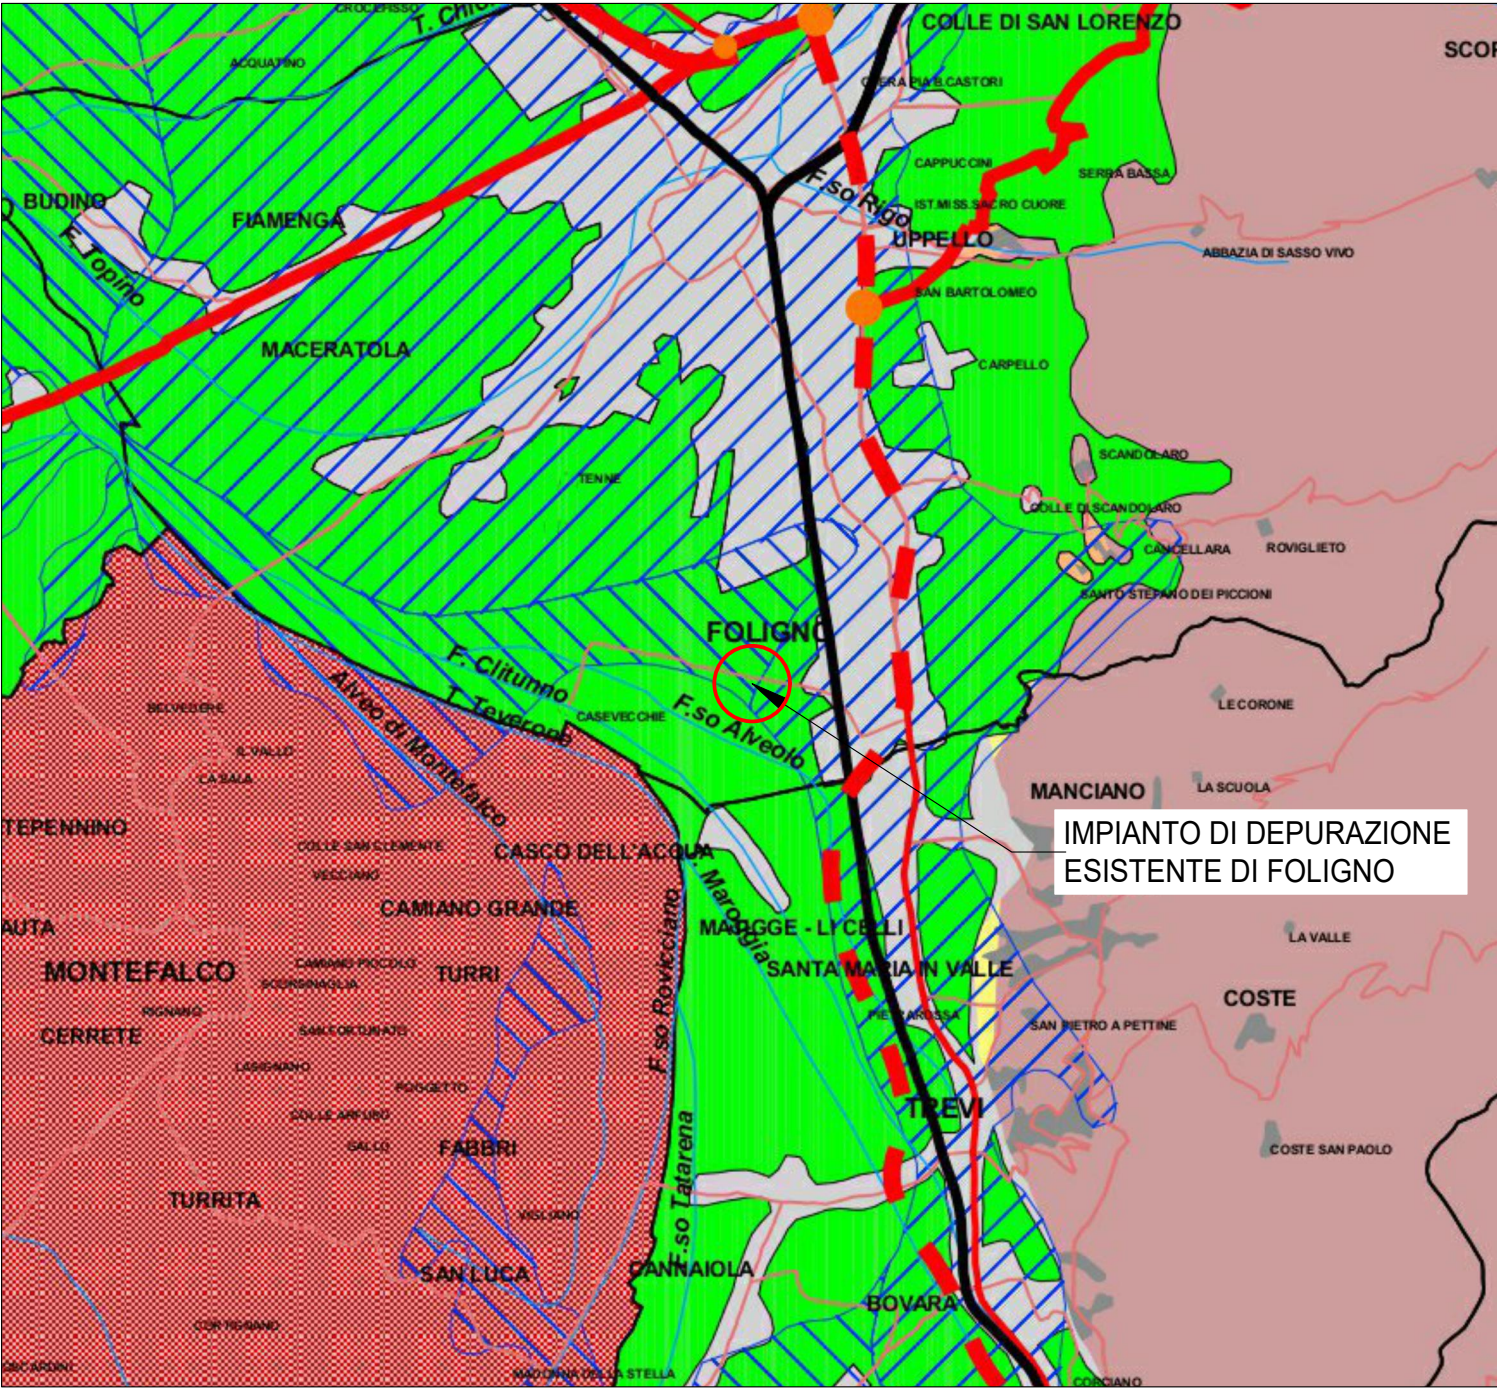



PIANO STRALCIO DI ASSETTO IDROGEOLOGICO

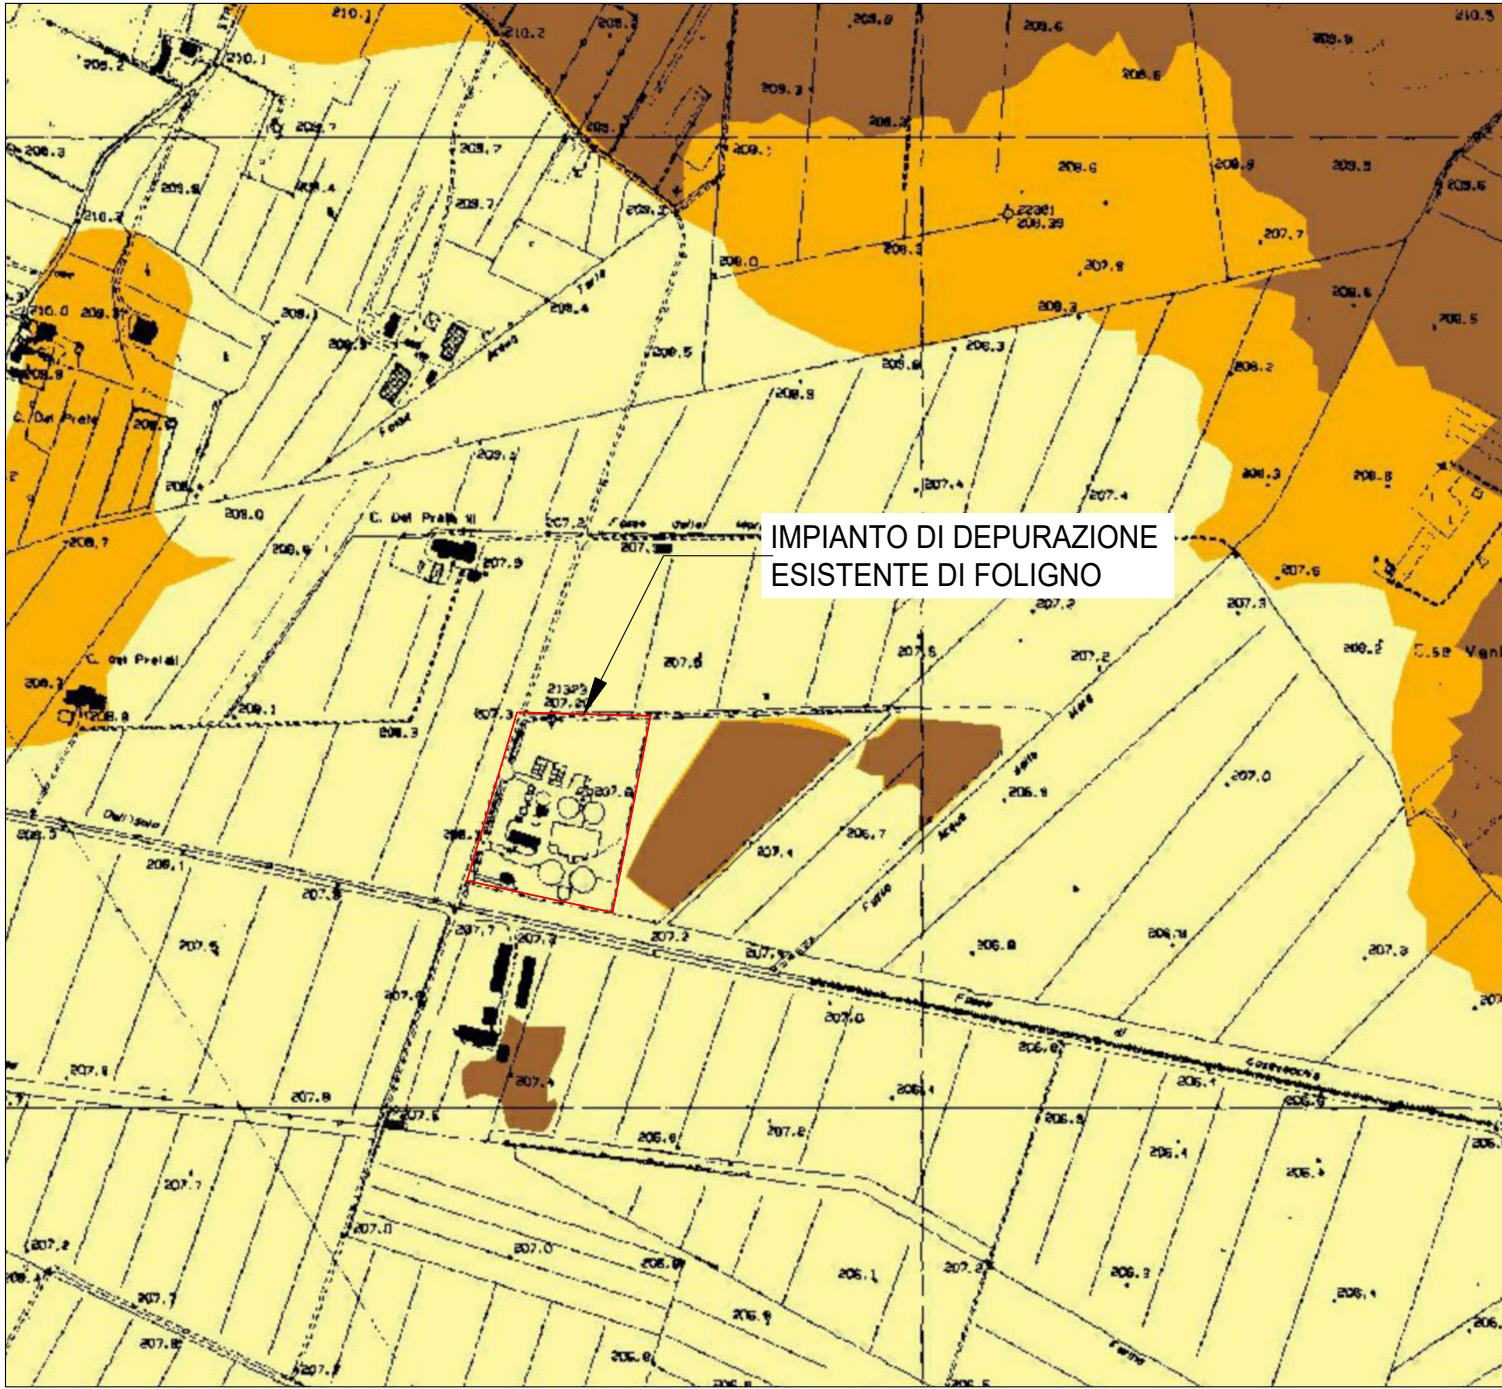



STRALCIO - PIANO DI ZONIZZAZIONE ACUSTICA

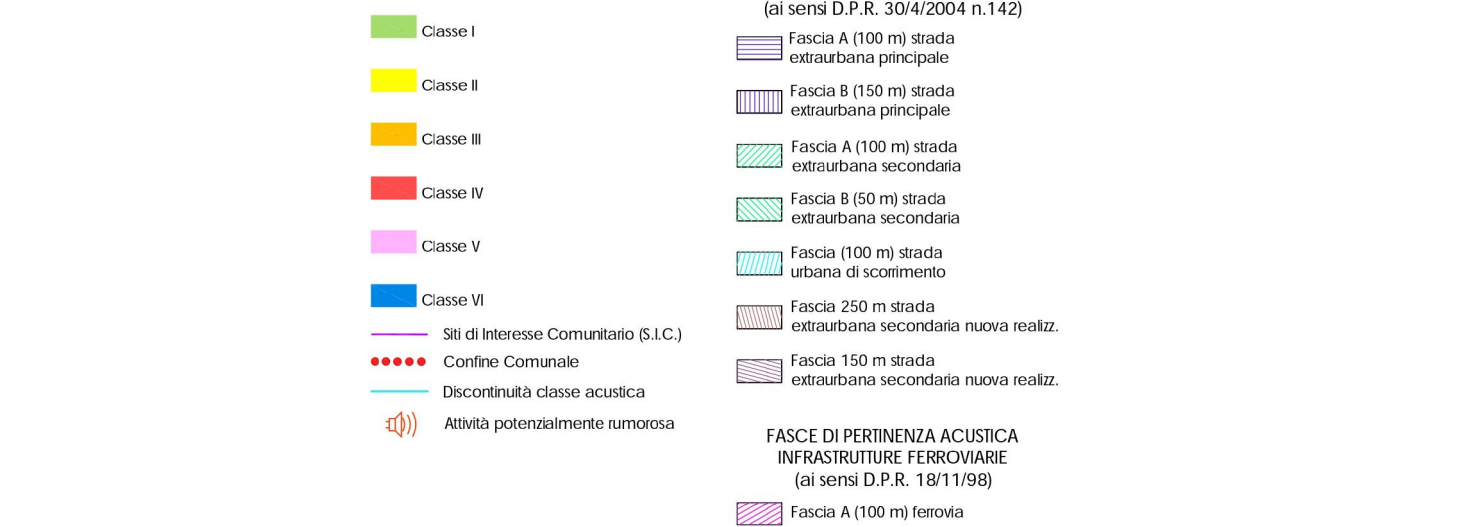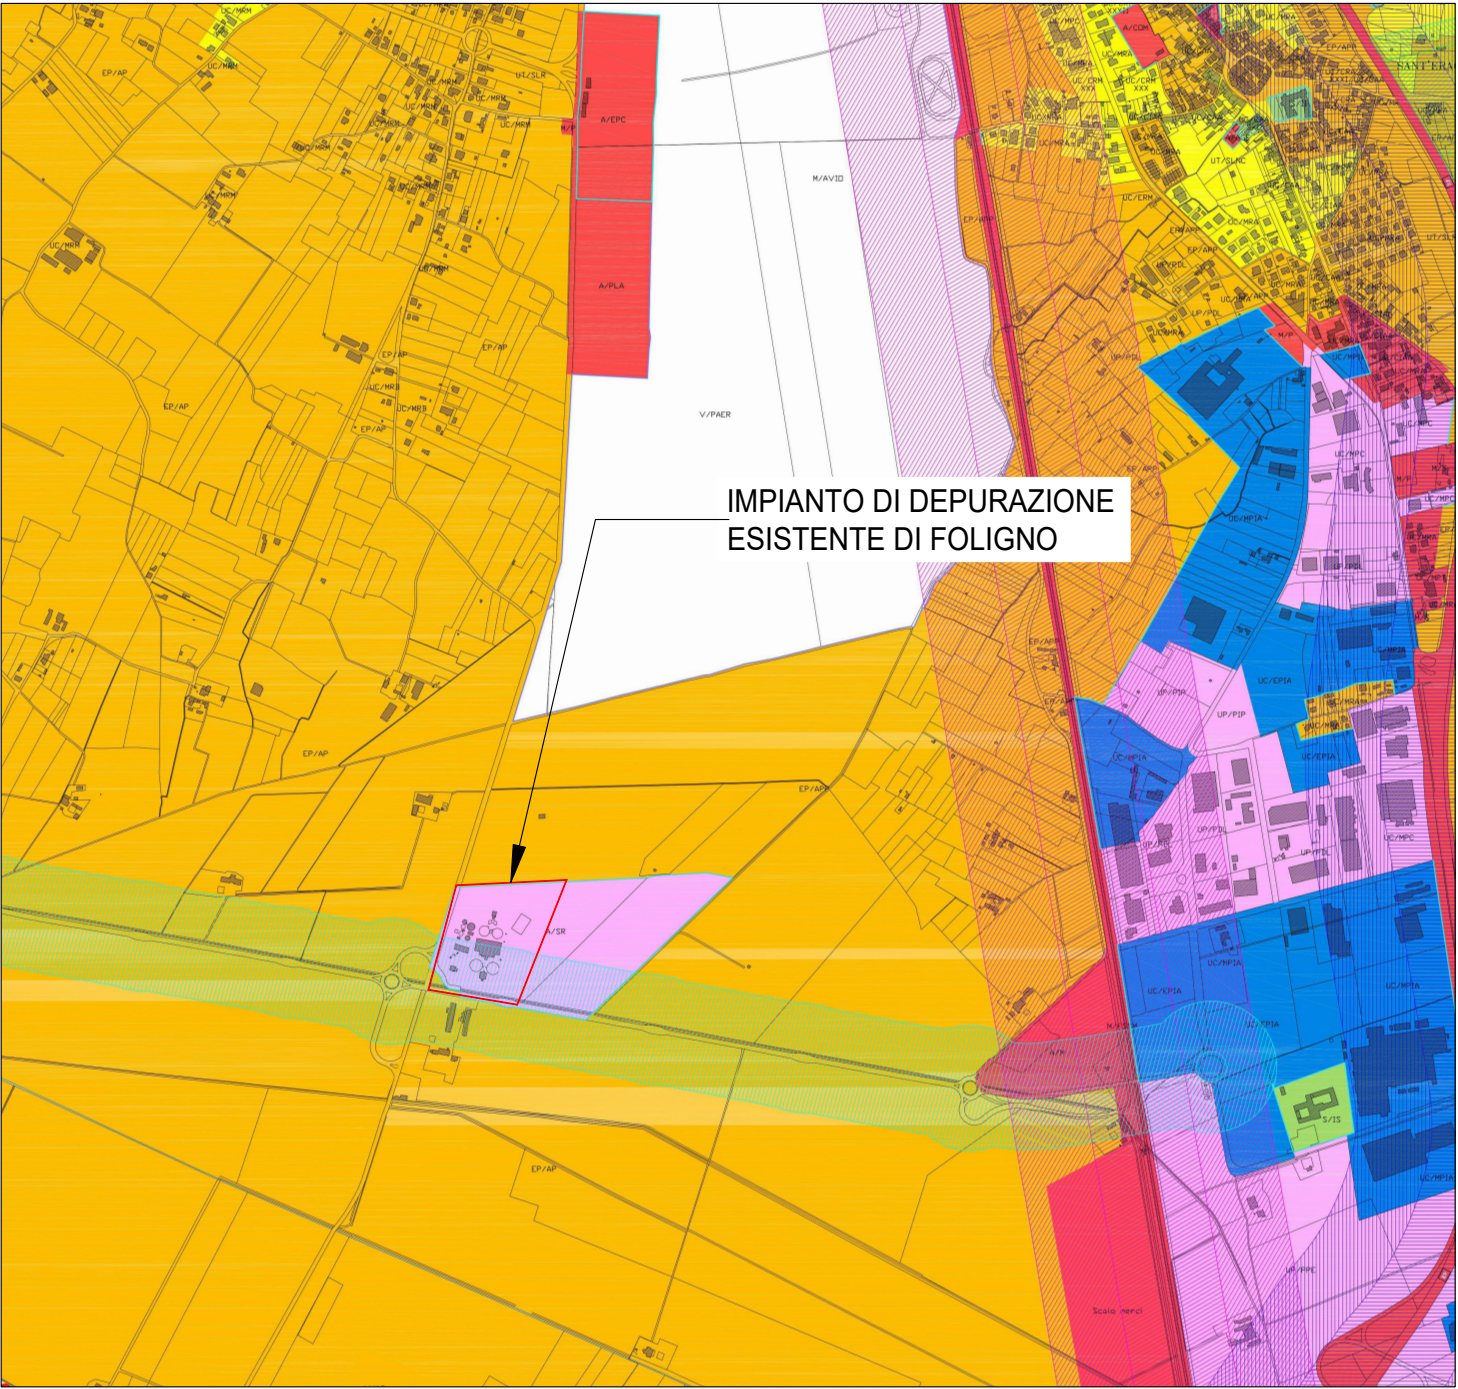



STRALCIO - CARTA DEL VINCOLO IDROGEOLOGICO

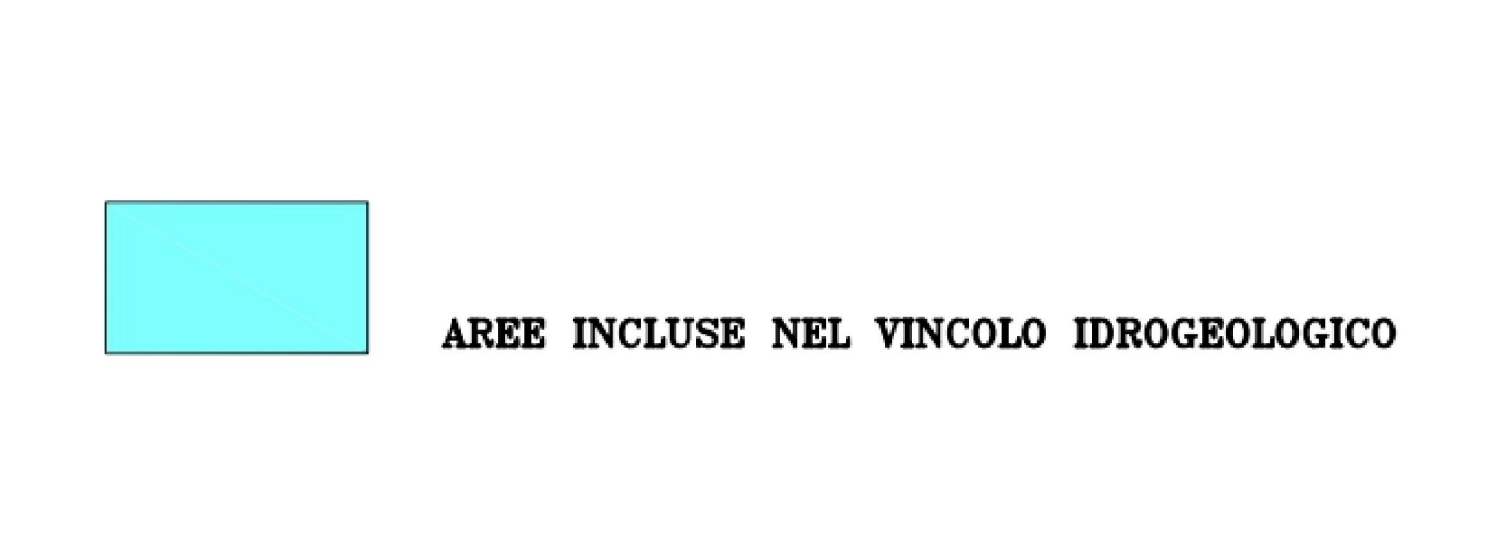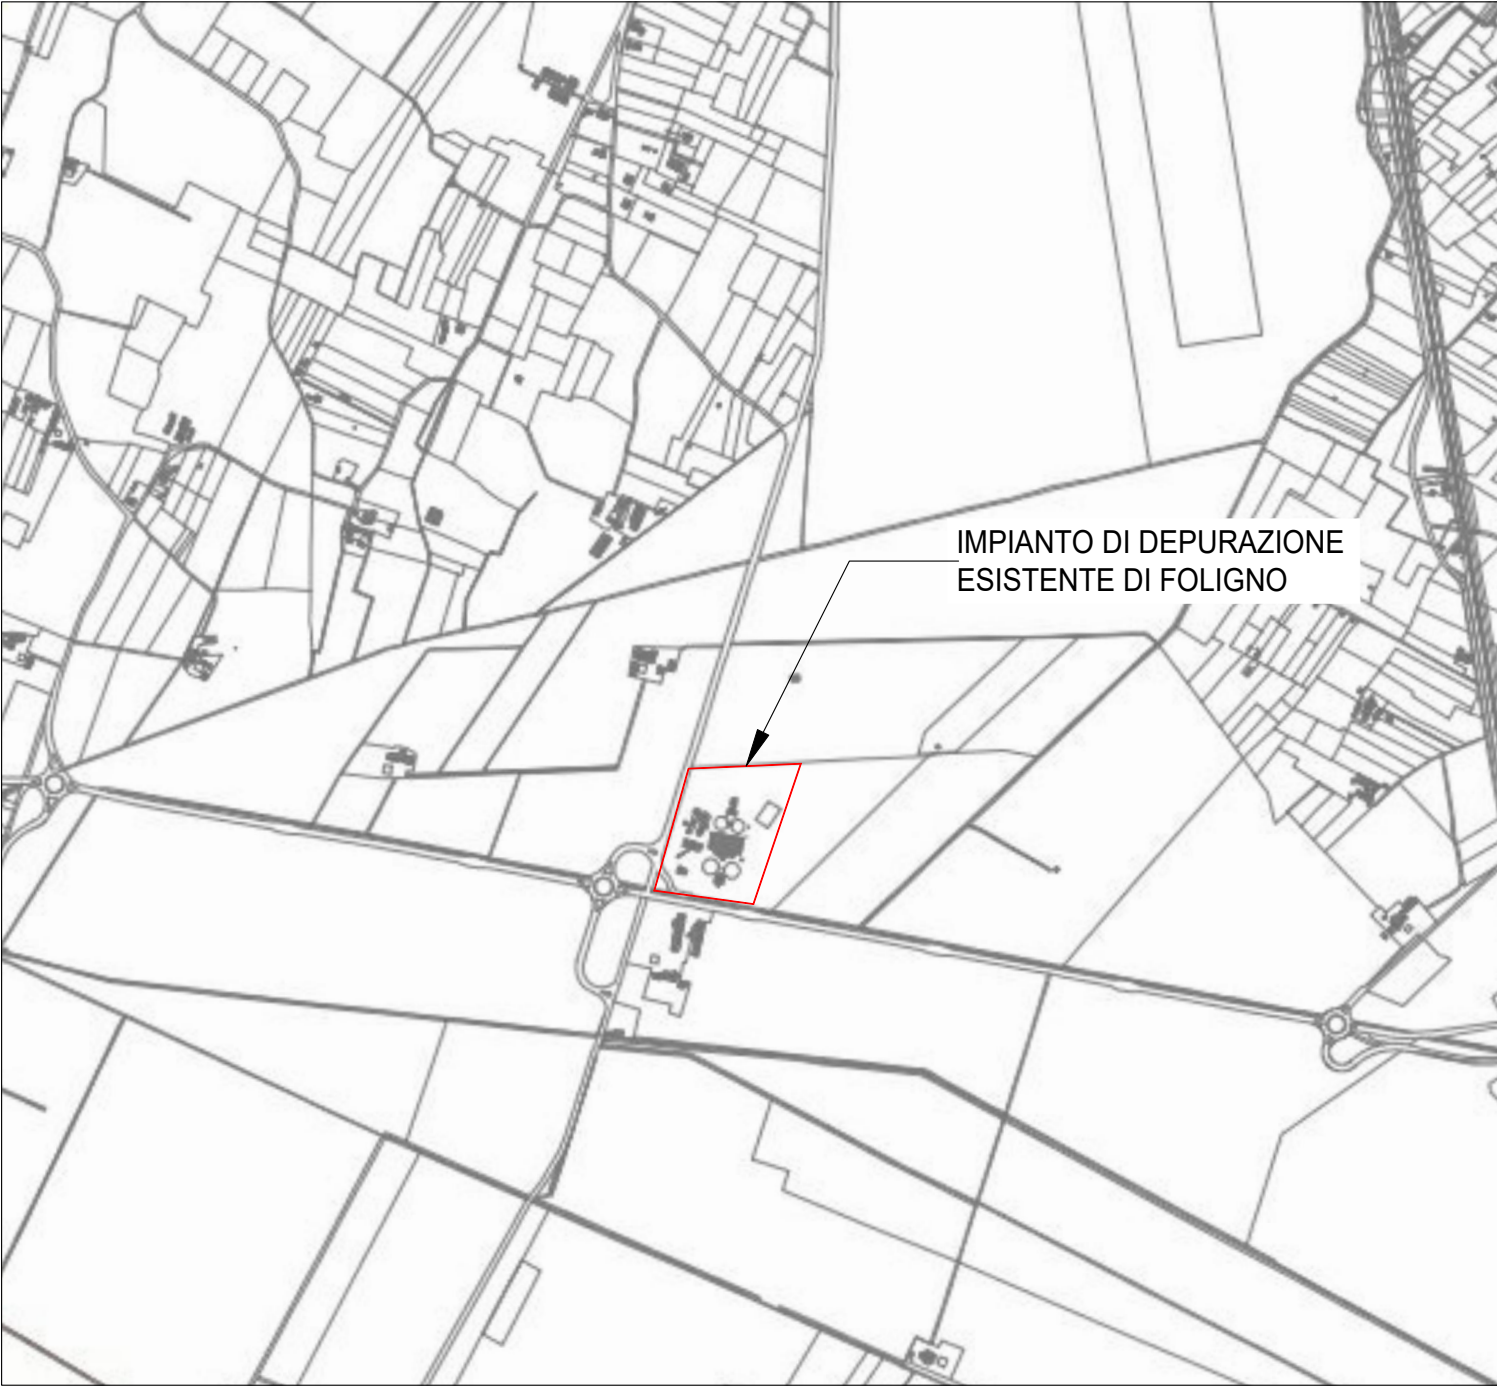


STRALCIO - P.T.C.P. - ELABORATO A.6.2

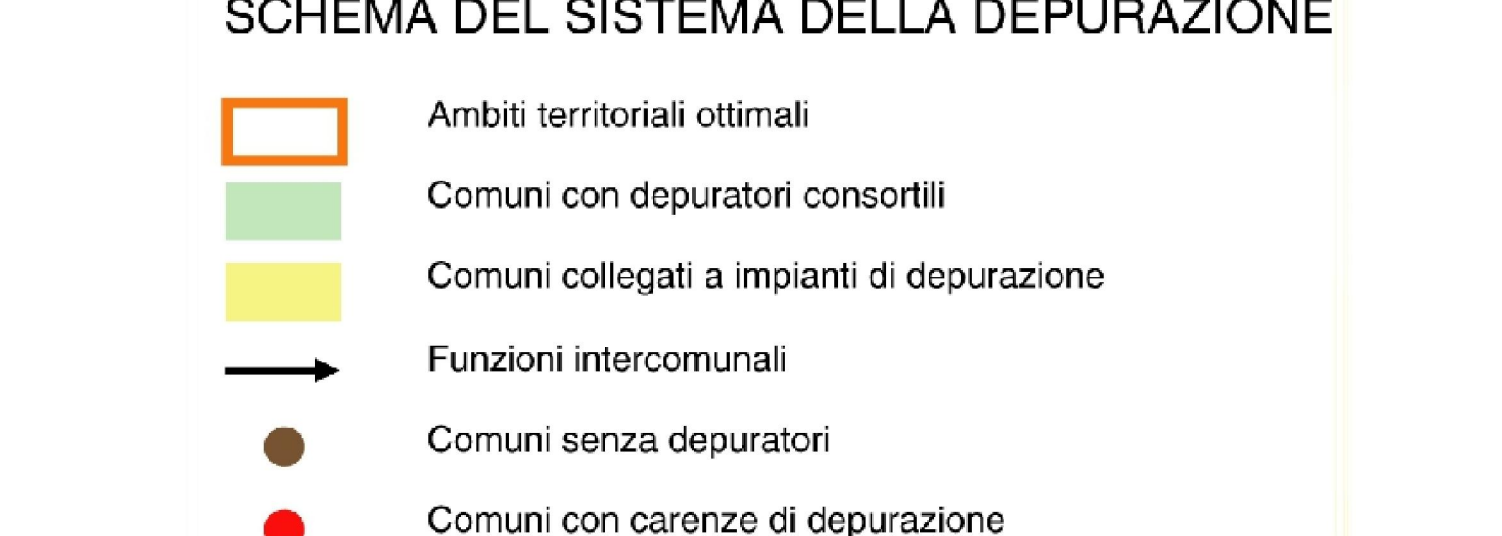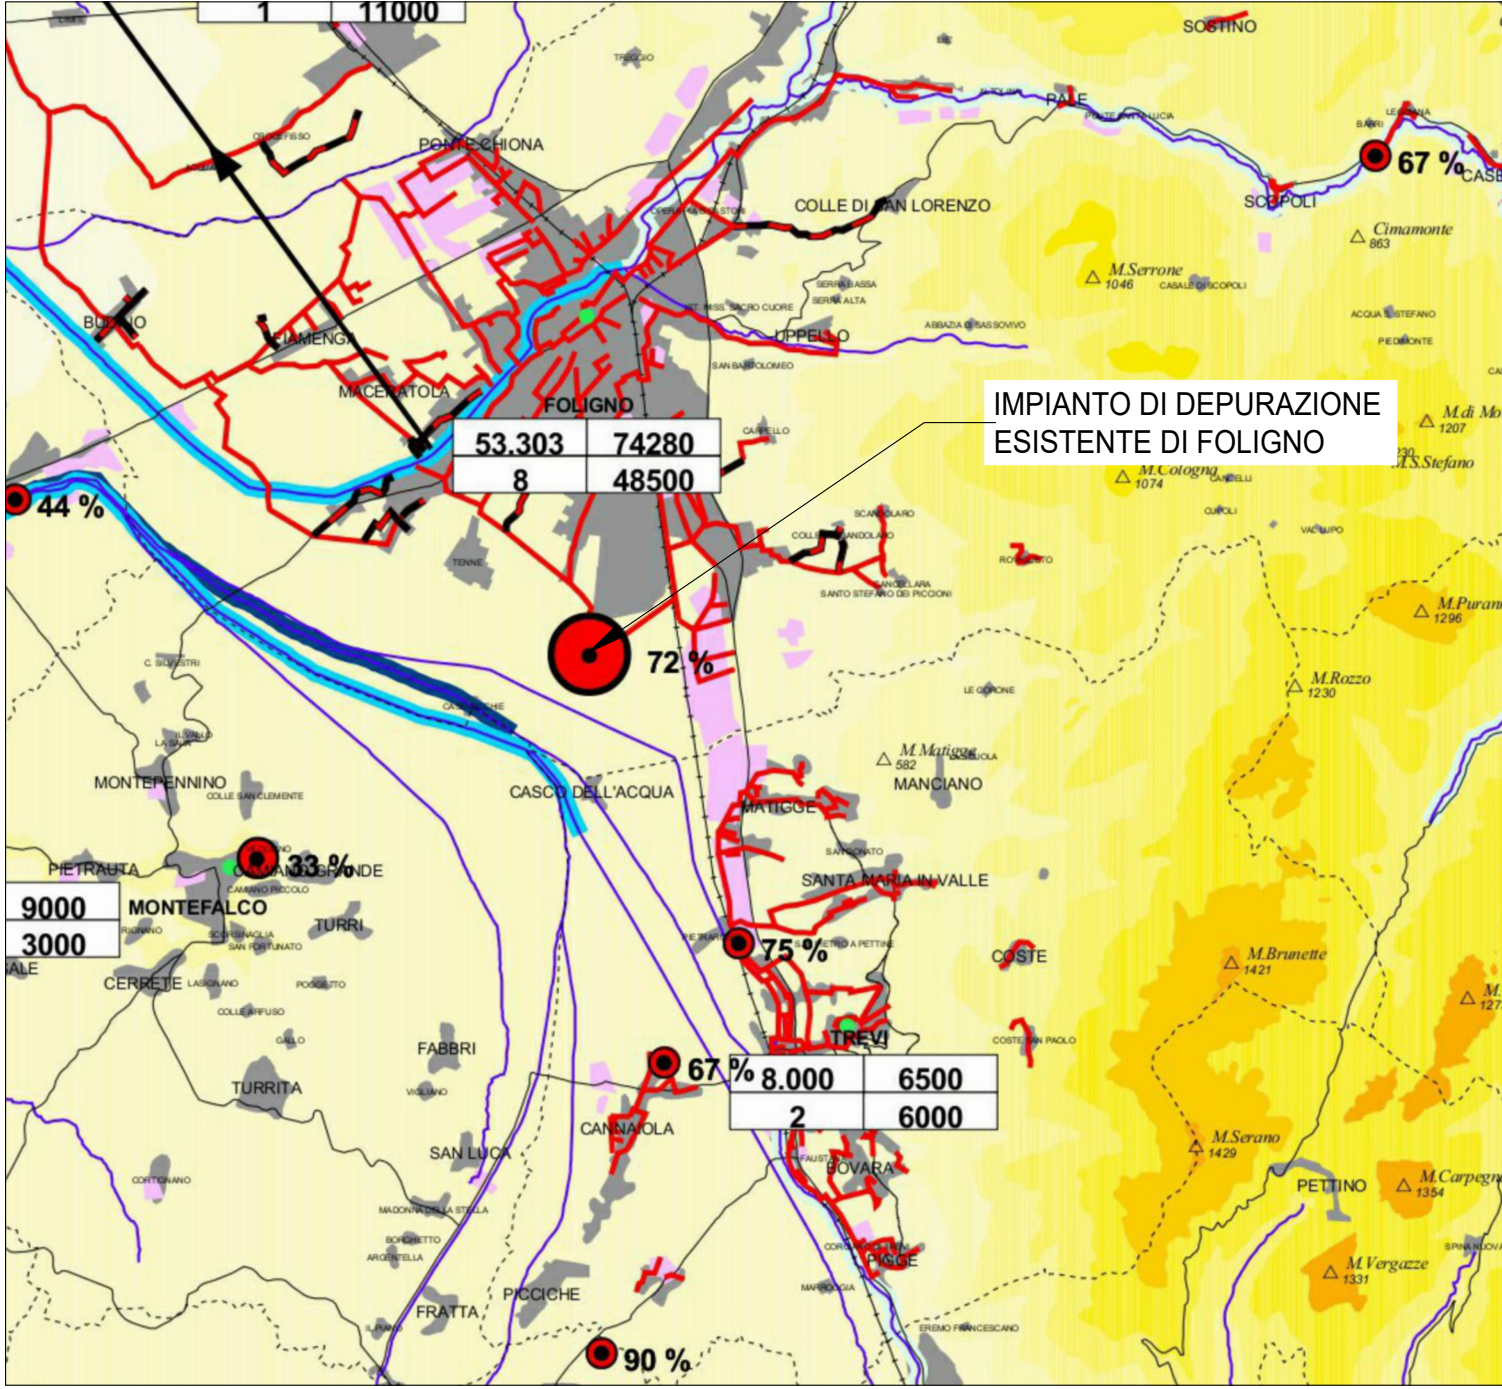

STRALCIO CARTA DEI VINCOLI PAESAGGISTICI E AMBIENTALI

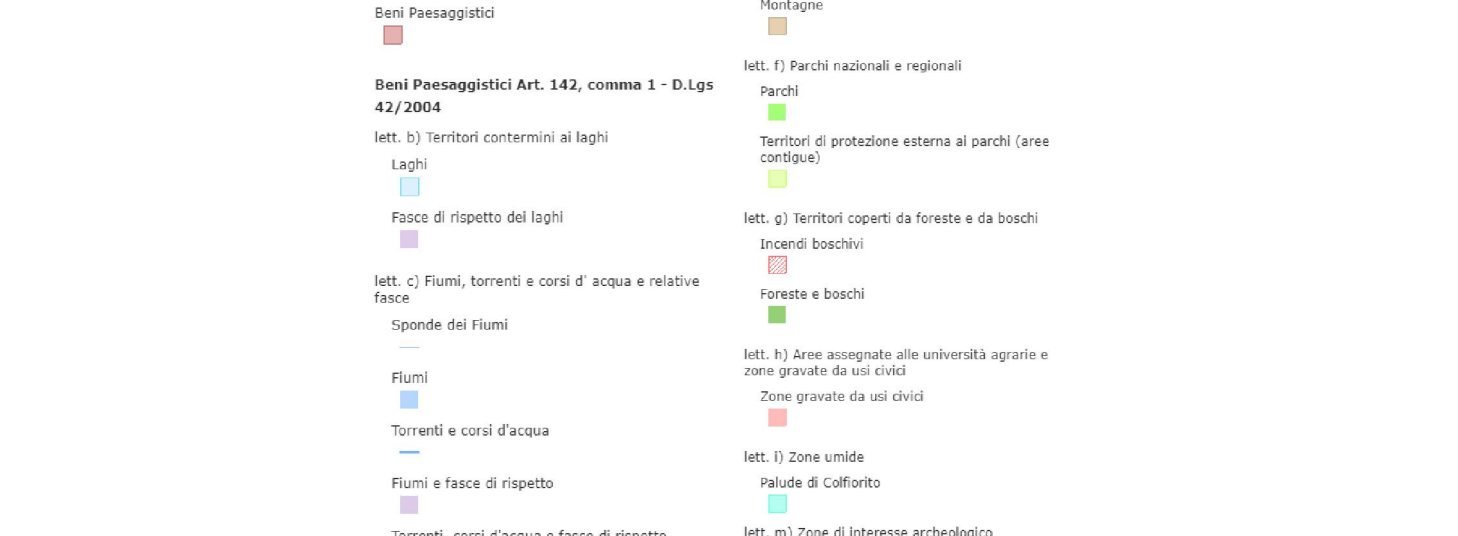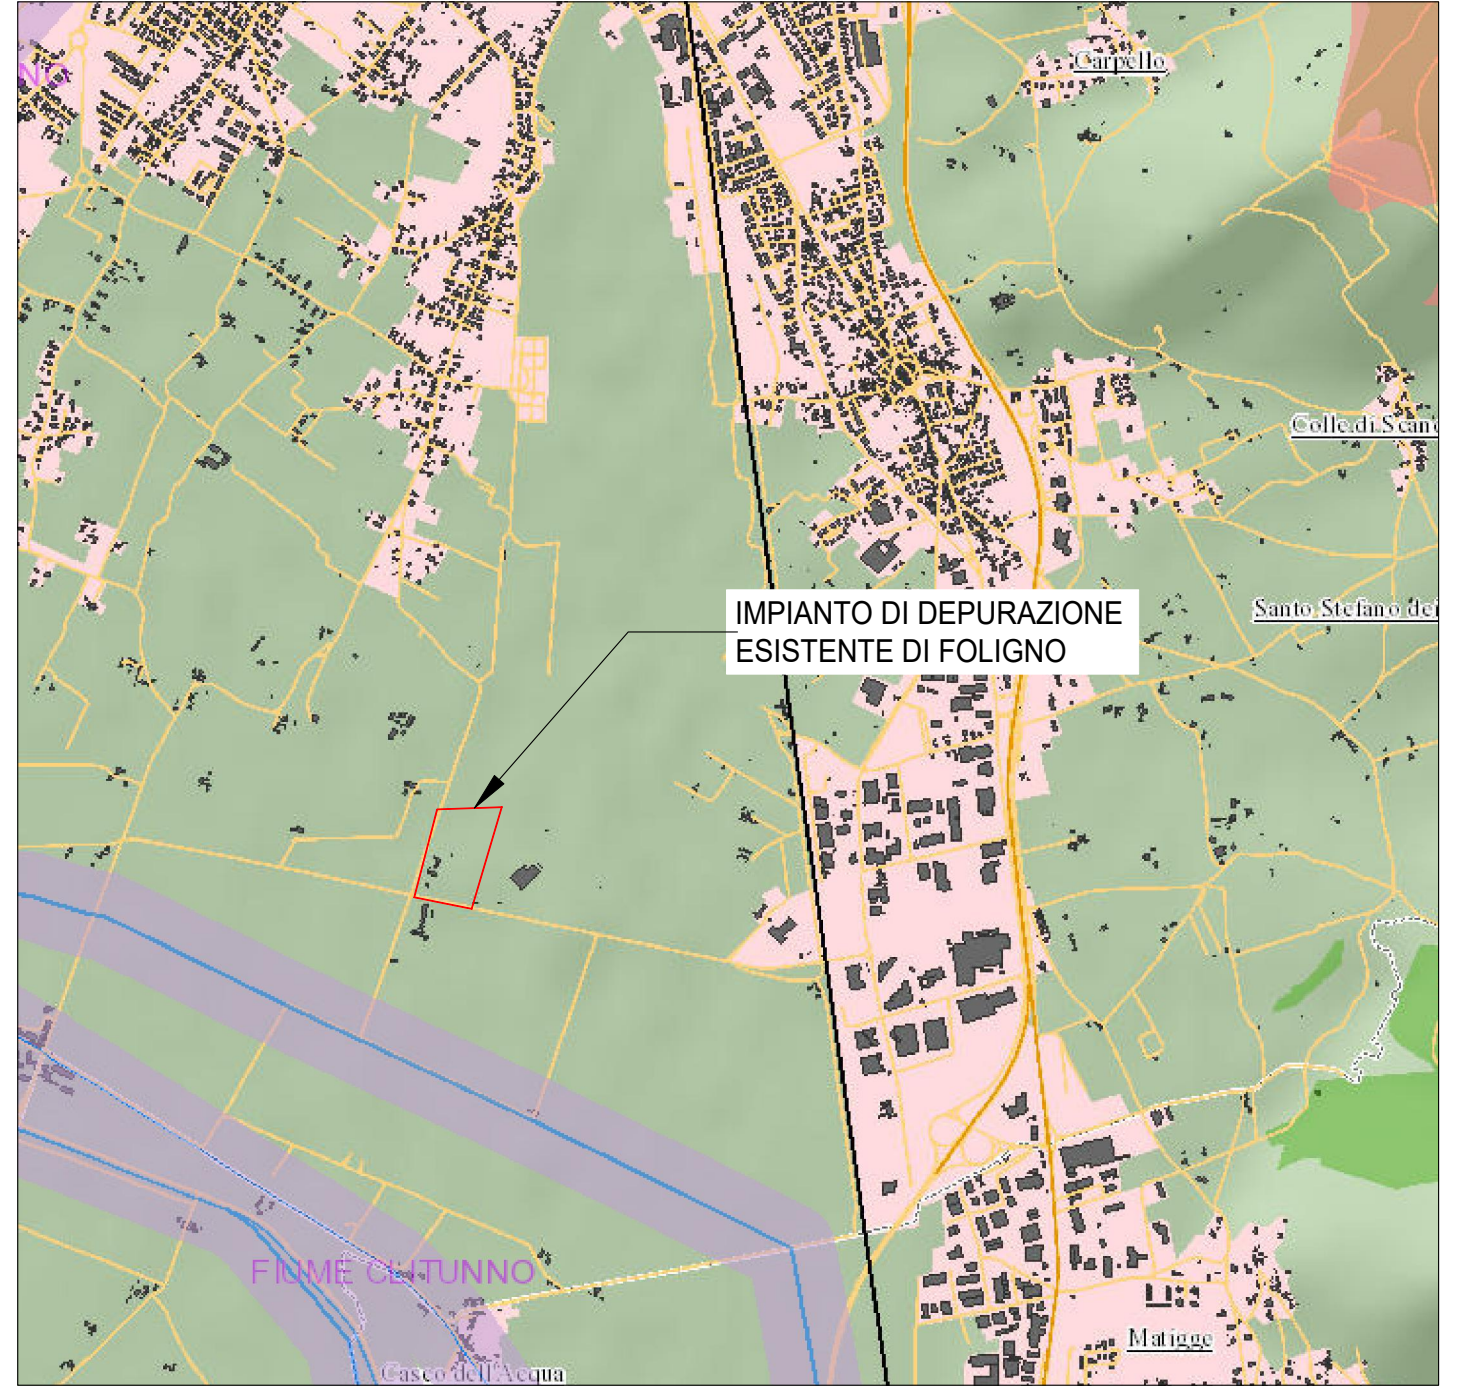

SCHEMA DEL SISTEMA DELLA DEPURAZIONE

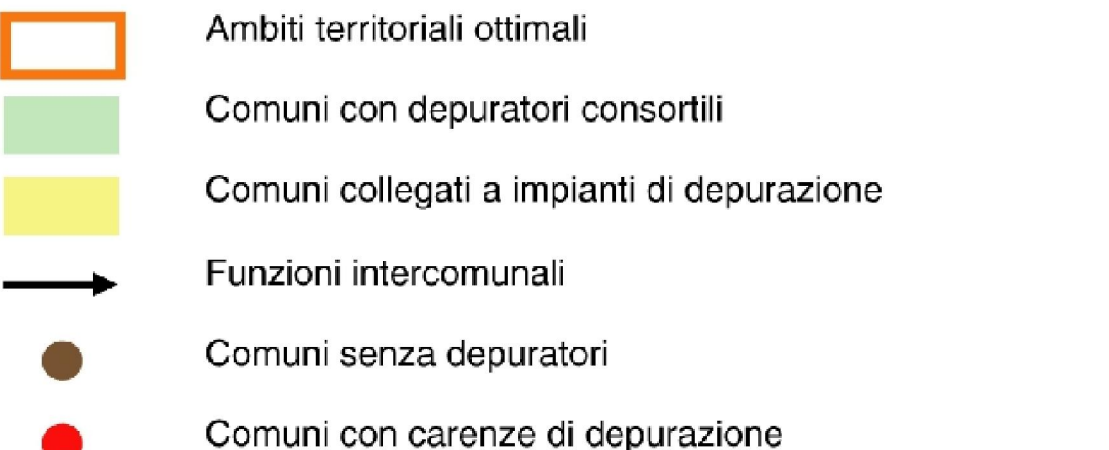

Progettazione	HMR	HMR	BOUVENGIT	BIOGAS	Responsabile Generale della progettazione e dell'integrazione delle prestazioni specialistiche Ing. Fabrizio Parboni Arquati
Ing. Fabrizio Parboni Arquati	Ing. Marco Rampazzo	Ing. Salvatore Guadagnolo	Ing. Federico Gavagnin		
Ing. Alberto Giovannini	P.I. Mattia Betti	Geol. Flavio Buratti			

00	Emissione	HMR	HMR	Luglio 2023
Rev.	Descrizione	Redatto	Approvato	Data

Finanziato dall'Unione europea NextGenerationEU	MINISTERO DELL'AMBIENTE E DELLA SICUREZZA ENERGETICA
INTERVENTO OGGETTO DI FINANZIAMENTO CON RISORSE PNRR - PIANO NAZIONALE PER LA RIPRESA E RESILIENZA PNRR - M2C1.1.1.1 - LINEA C -	

PROGETTO DEFINITIVO COMUNE DI FOLIGNO Riqualificazione linea fanghi e nuovo impianto di produzione biometano presso il depuratore di Casone - CUP: E61D22000210006			
Responsabile del Procedimento: Area Tecnica - Ing. Giancarlo Piccirillo			
Elaborato: Carta d'inquadramento territoriale ed inserimento urbanistico			
Scala: varie	Relazione/Tavola: 1.TG.2	Codice Intervento: 0 5 0 3	Codice Elaborato: AI 068 PD G 1 TG 2 0