



**Piano degli interventi per il ripristino
dell'efficienza idraulica del reticolo idrografico
regionale – anno 2025**

**Fiume Nera ed affluenti secondari Fossi Biagetto,
Monterivoso, Scura e Collestatte nei comuni di Terni,
Arrone, Montefranco, Ferentillo e Narni.**

Importo complessivo progetto: € 130.000,00

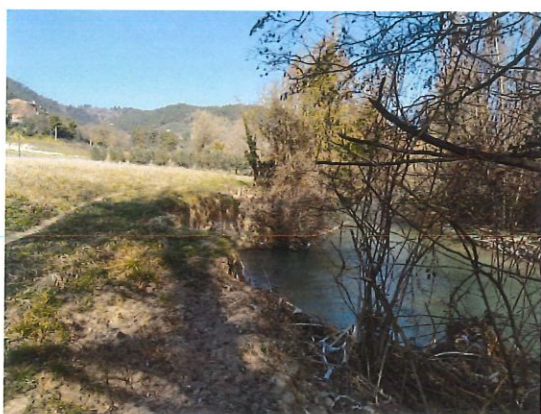

Fiume Nera

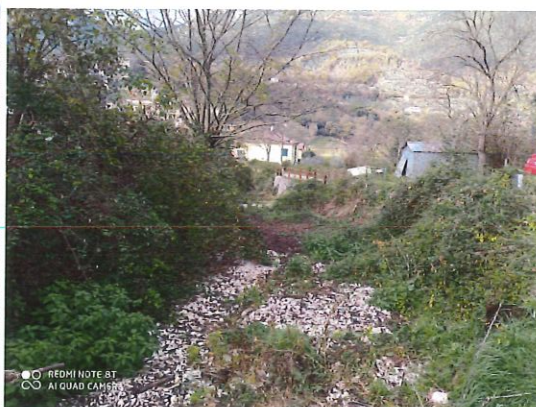

Fosso Biagetto

Terni, li 19/06/2025

All. 05

Opere d'arte

IL PROGETTISTA

(Geom. Massimiliano Evangelista)

Visto: IL RESPONSABILE UNICO DEL PROGETTO

(Geom. Andrea Alberelli)

Visto: IL DIRETTORE


(Dr.ssa Carla Pagliari)



FIUME NERA

Intervento n. 4


Difesa spondale in pietrame
in dx idraulica Lungh. ml. 35,00

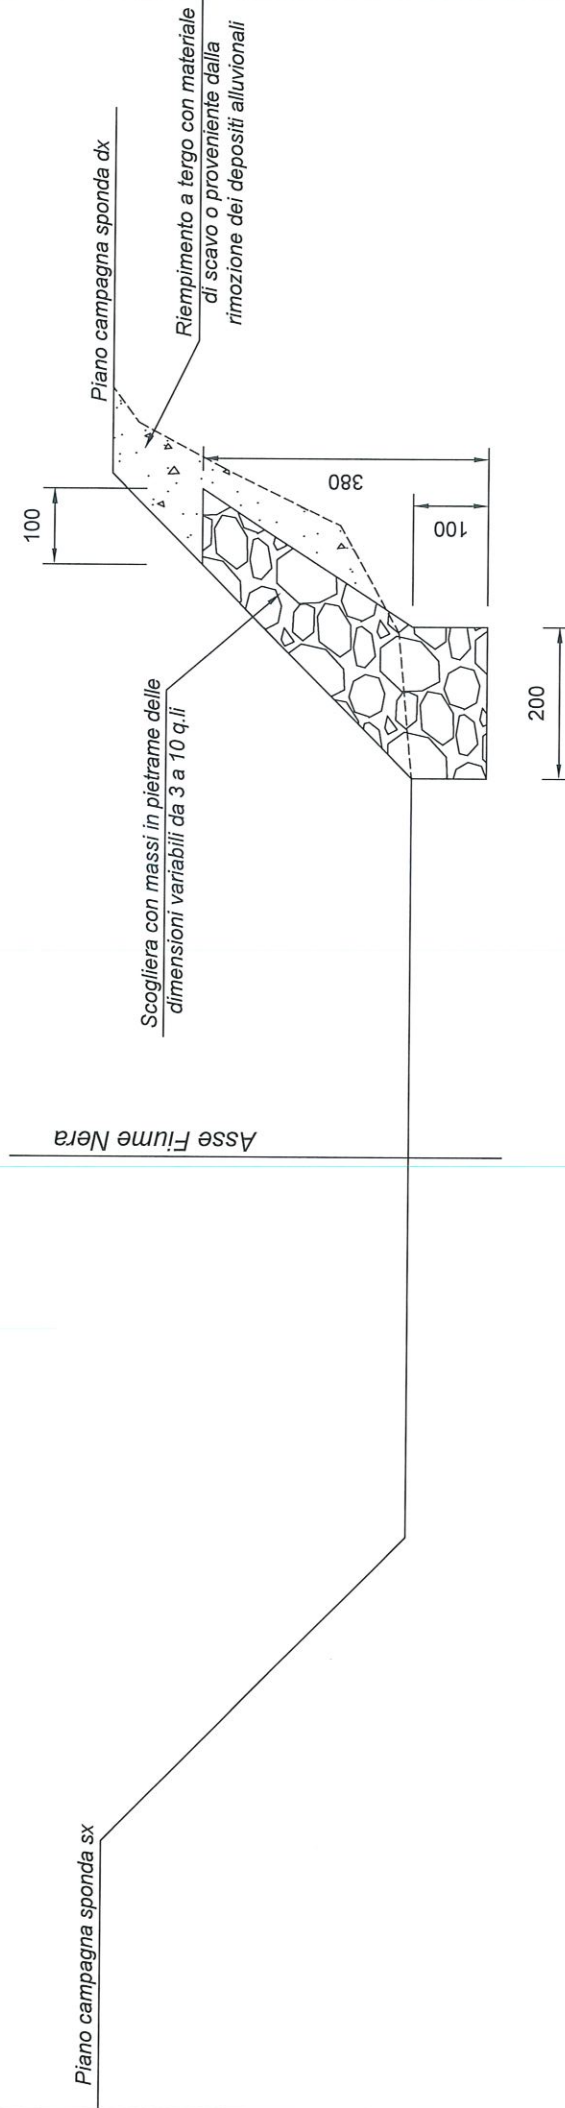


Tav.16: Intervento n. 4

Scala: 1:100

**GABBIONATA ESISTENTE IN SX IDRAULICA
MACENANO IN COMUNE DI FERENTILLO
STATO DI FATTO**

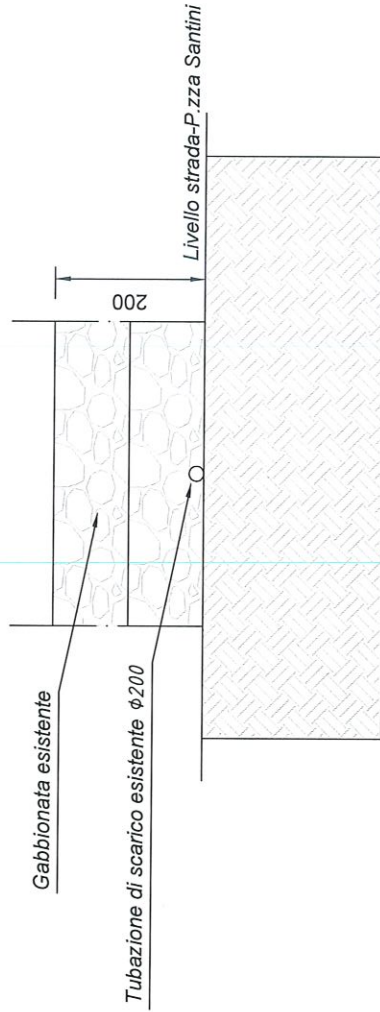

**GABBIONATA ESISTENTE IN SX IDRAULICA
MACENANO IN COMUNE DI FERENTILLO
STATO DI PROGETTO**

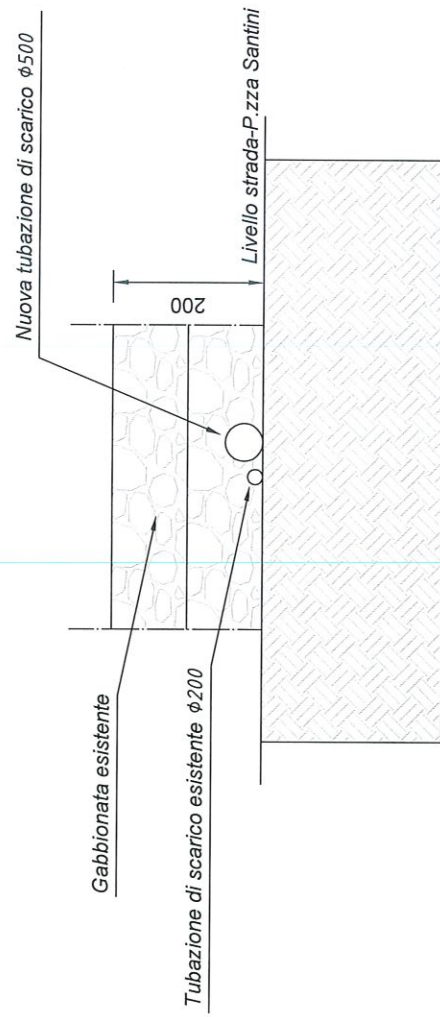

Tav.17: Intervento n. 9
Scala: 1:100

Fosso della Scura e fosso Biagetto

Ripulitura alveo: sezione tipo


Piano campagna

Piano campagna

Rimozione depositi alluvionali con
relativo trasporto del materiale a
discarica autorizzata

Tav.18: Interventi di
ripulitura dell'alveo
Scala: 1:100

PARTICOLARE "A": RINVERDIMENTO MEDIANTE TALEE

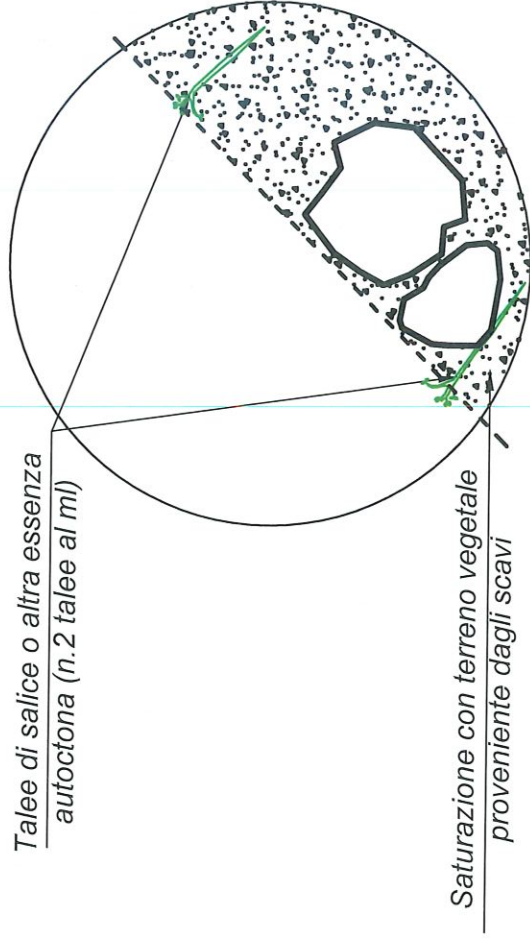

Tav.19: Particolare "A"
Rinverdimento mediante
talee