

LEGENDA	
Camino	
Aspiratori e Scrubber	
Punti di presa cappe di aspirazione	
Tubazioni collegamento cappe-aspiratori	
Vasca di cromatura	VC

CAMINO	IMPIANTO CONNESSO	STATO IMPIANTO
E1	VC9	ATTIVO
E3	VC7	ATTIVO
E23 / E24	VC13	ATTIVO
E25 / E26	VC15	NON ATTIVO
E7 / E8	VC5	ATTIVO
E11 / E12	VC3	ATTIVO
E10	---	---
E14	---	---
E15 / E16	VC1	ATTIVO
E27	P1/P2	ATTIVO
E21	VC11	ATTIVO
E28	P3	ATTIVO
E29	PEL1 / PEL2	NON ATTIVO

Impianti di progetto

GRIMET CHROMED BARS S.r.l.

Titolo:
Verifica di Assoggettabilità a VIA Postuma
ai sensi dell'art.29, comma 3 - D.Lgs.152/2006

Azienda: GRIMET CHROMED BARS S.r.l.


Sede legale: Via Campo di Marte, 9
06124 Perugia

Sede operativa: Fraz. Pian di Porto Voc. Bodoglie, 148U
06059 - Todi (PG)

Oggetto:
Layout Generale Stabilimento
Camini di Emissione-Impianti Connessi
Stato di Fatto

Rif.A 4.5 Scala: 1:100 Rev.1 Data:07.02.2024

EDIFICIO A - Reparto di Cromatura

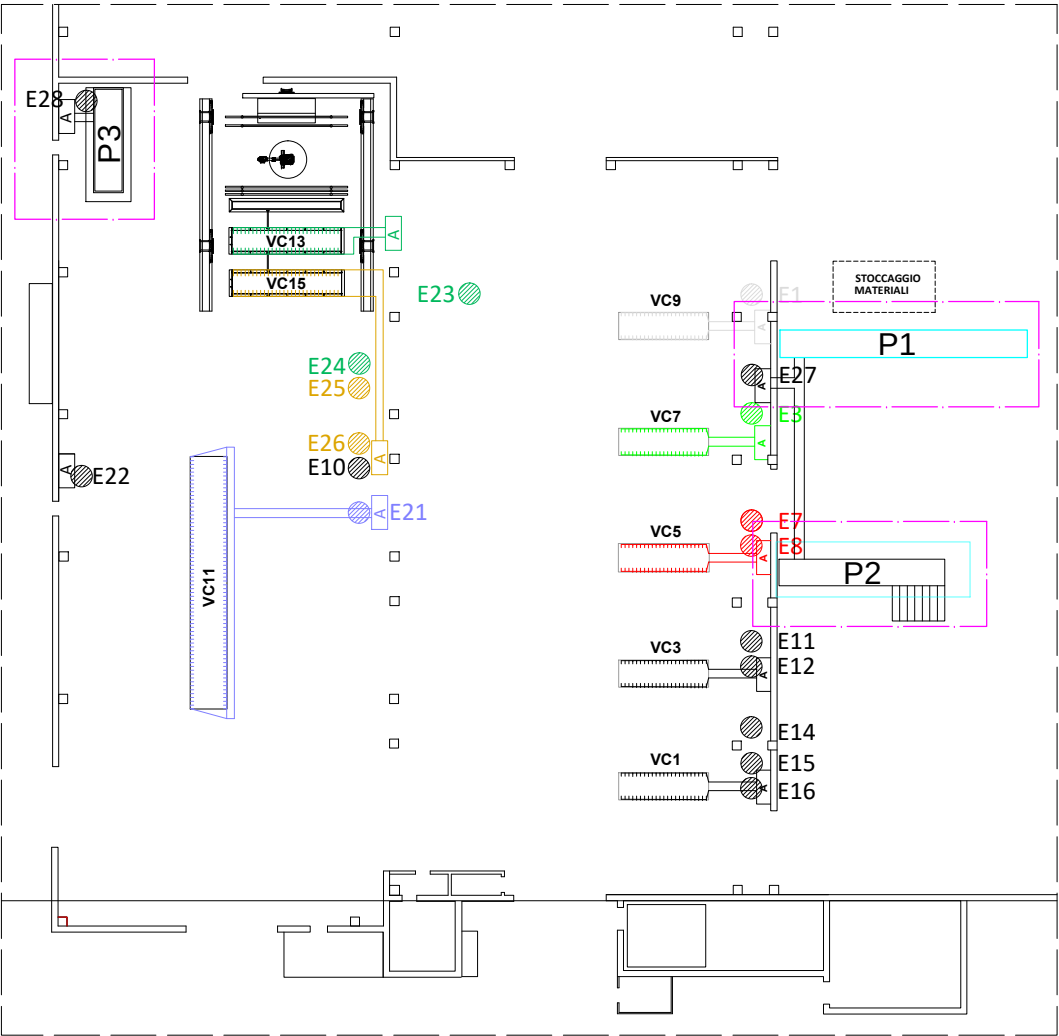

EDIFICIO B - Reparto Lavorazioni Meeccaniche

