
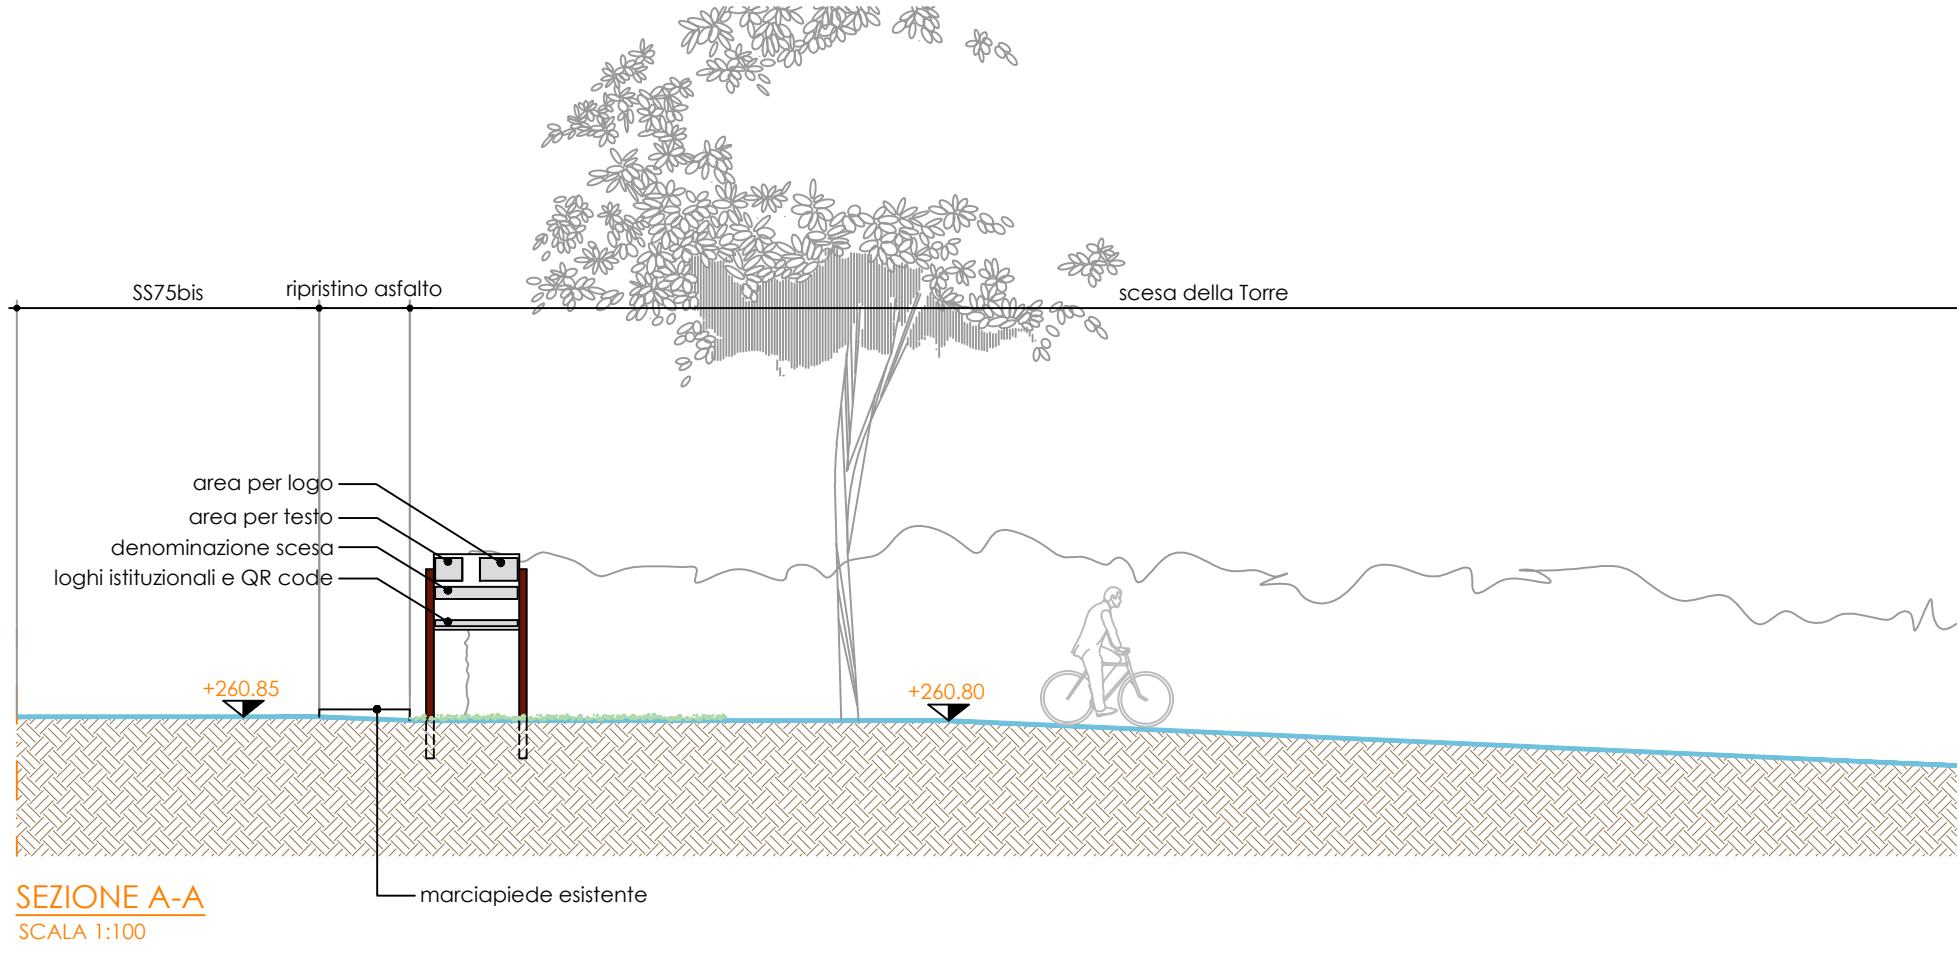


PROGETTO ESECUTIVO  
CORPO D'OPERA A: SCESA DELLA TORRE  
• Piante e sezioni di progetto aree di intervento

A-AE.2

0 emesso per presentazione progetto esecutivo

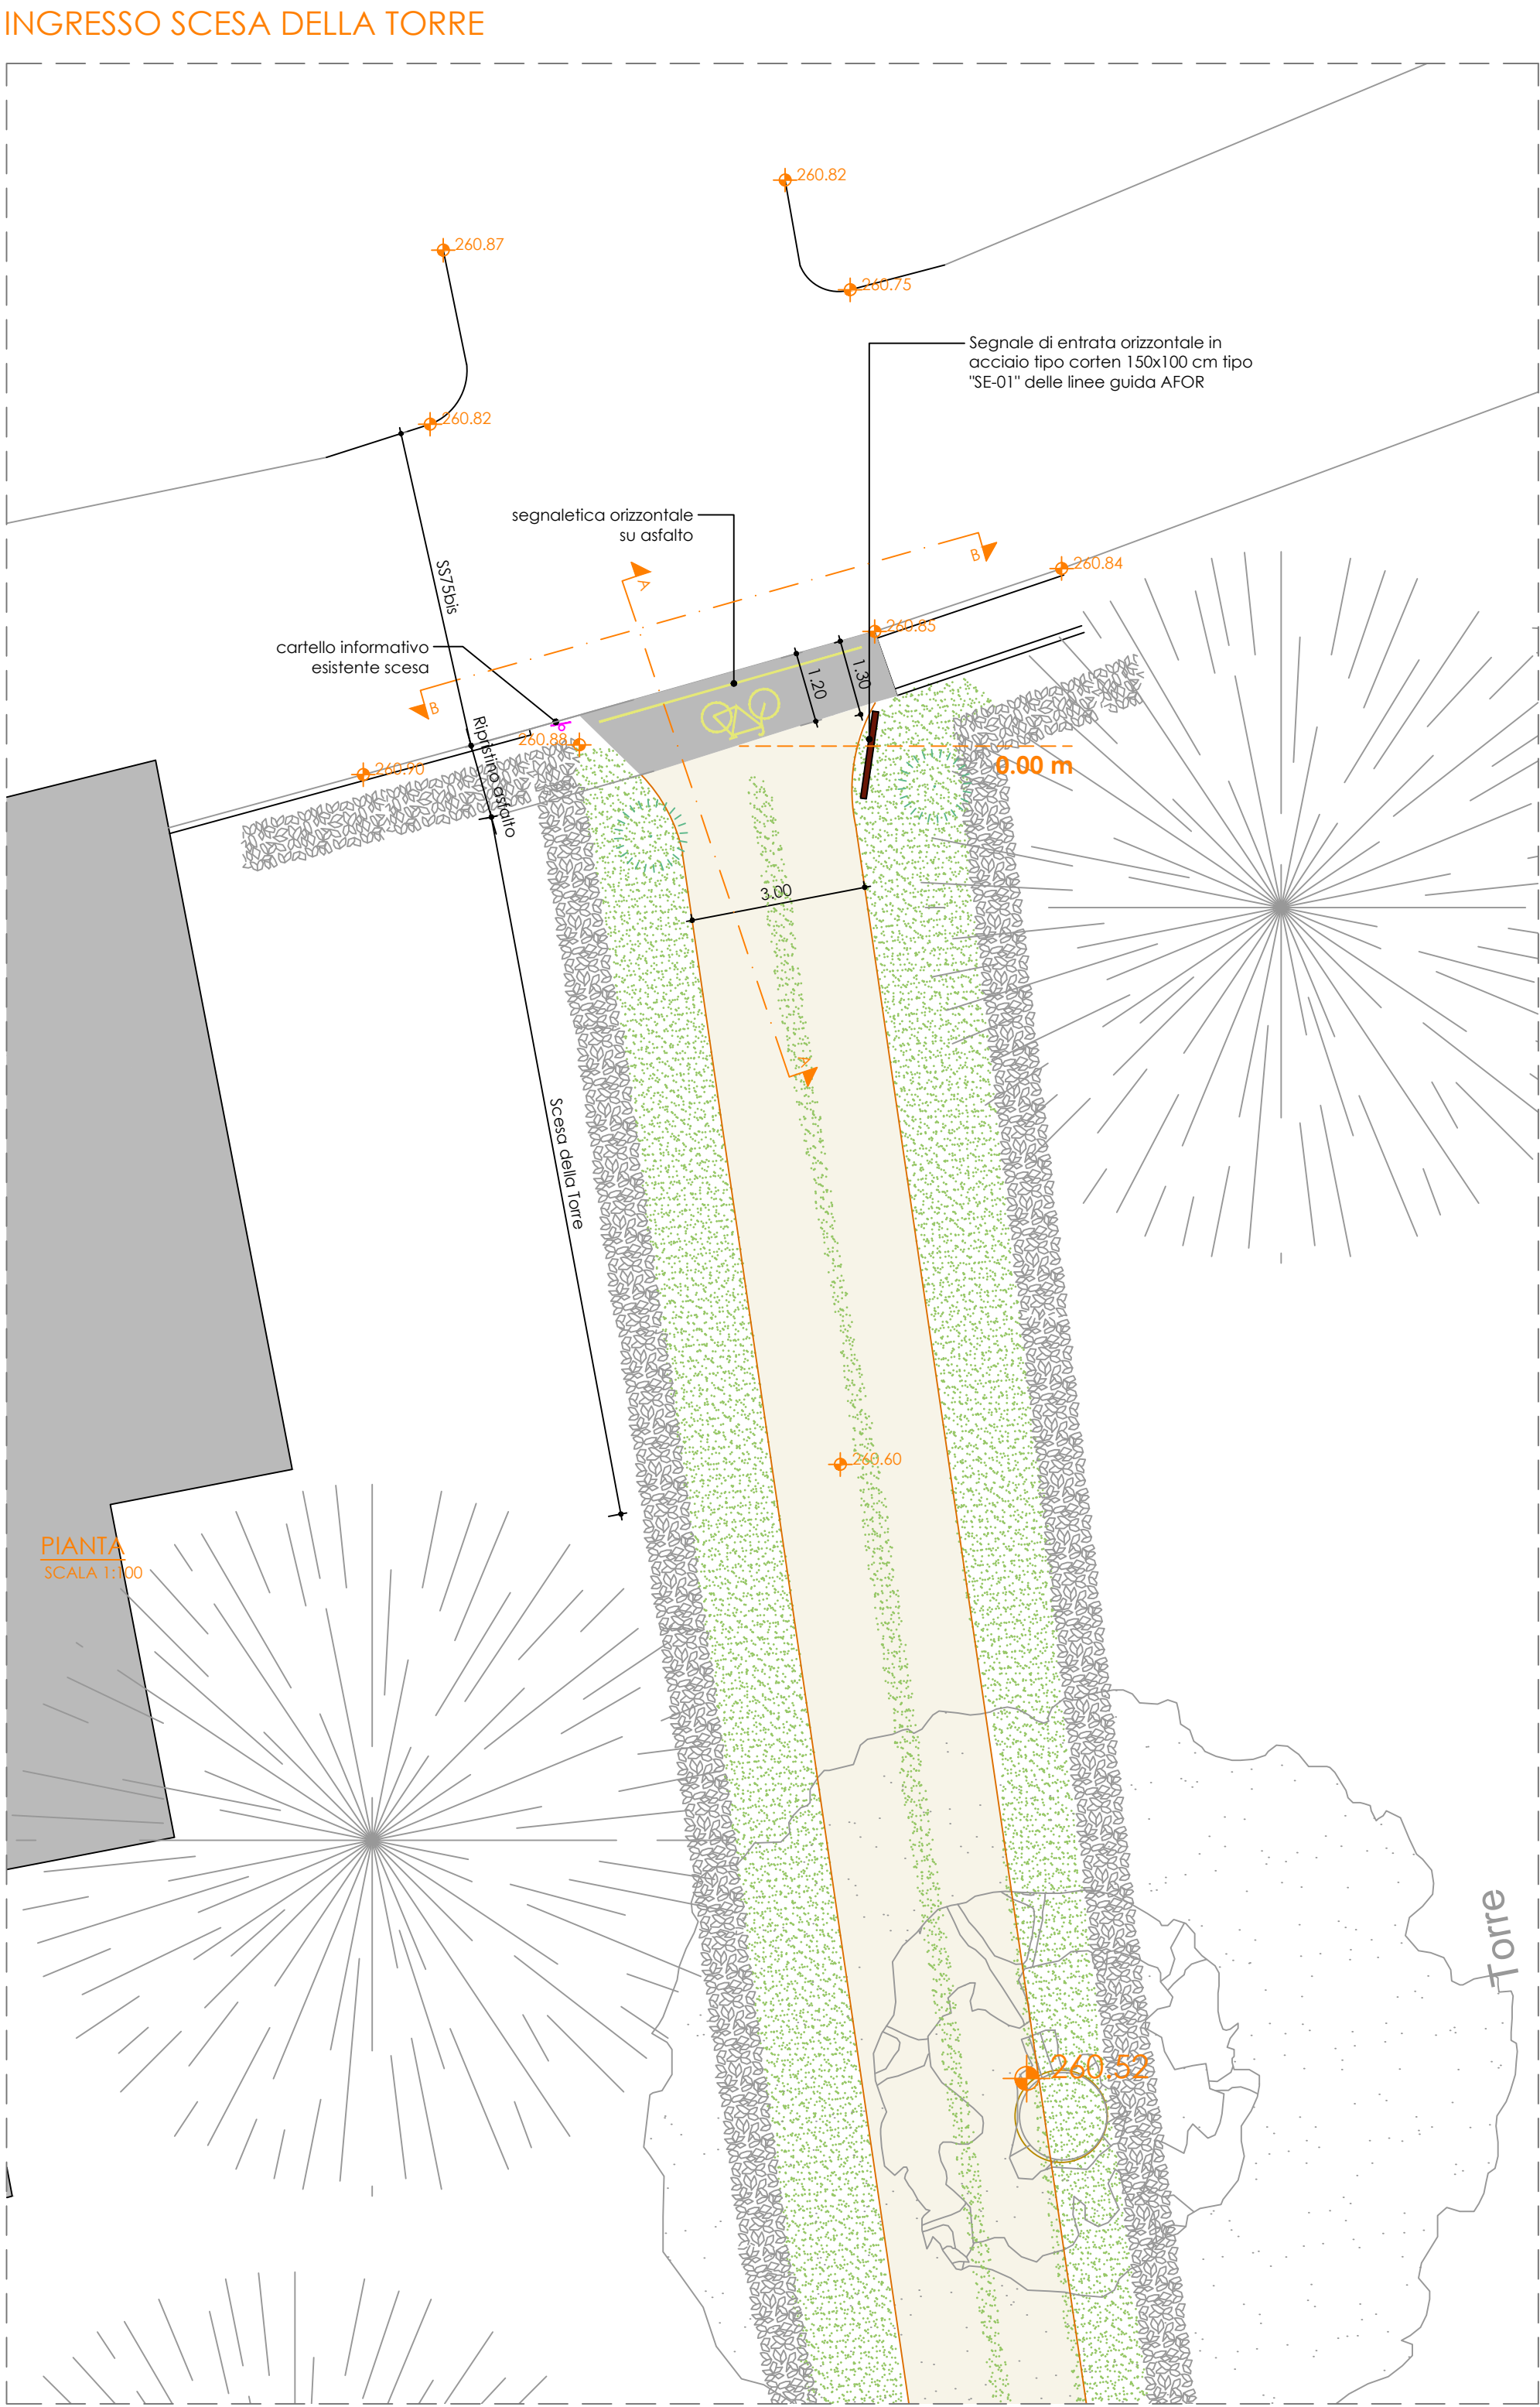

SNODO COLLEGAMENTO TORRE-MACERINA

