




PROGETTO ESECUTIVO

CORPO D'OPERA B: SCESA DELLA MACERINA

• Pianta e sezioni di progetto aree di intervento

B-AE.2

0 emesso per presentazione progetto esecutivo

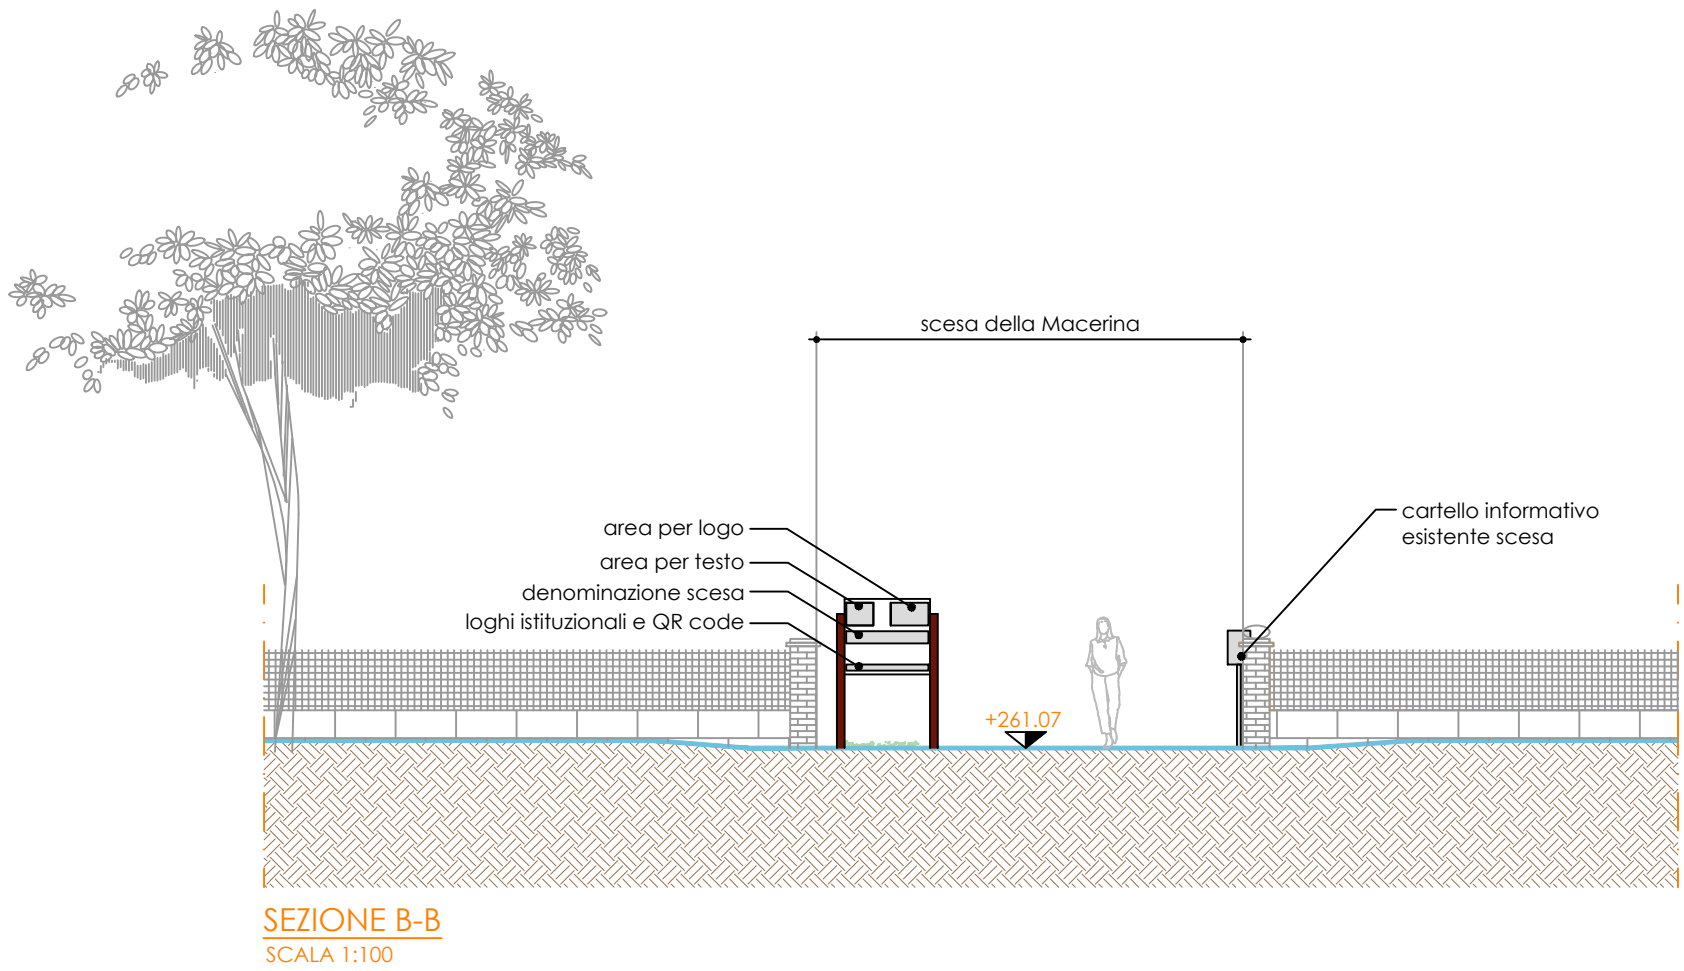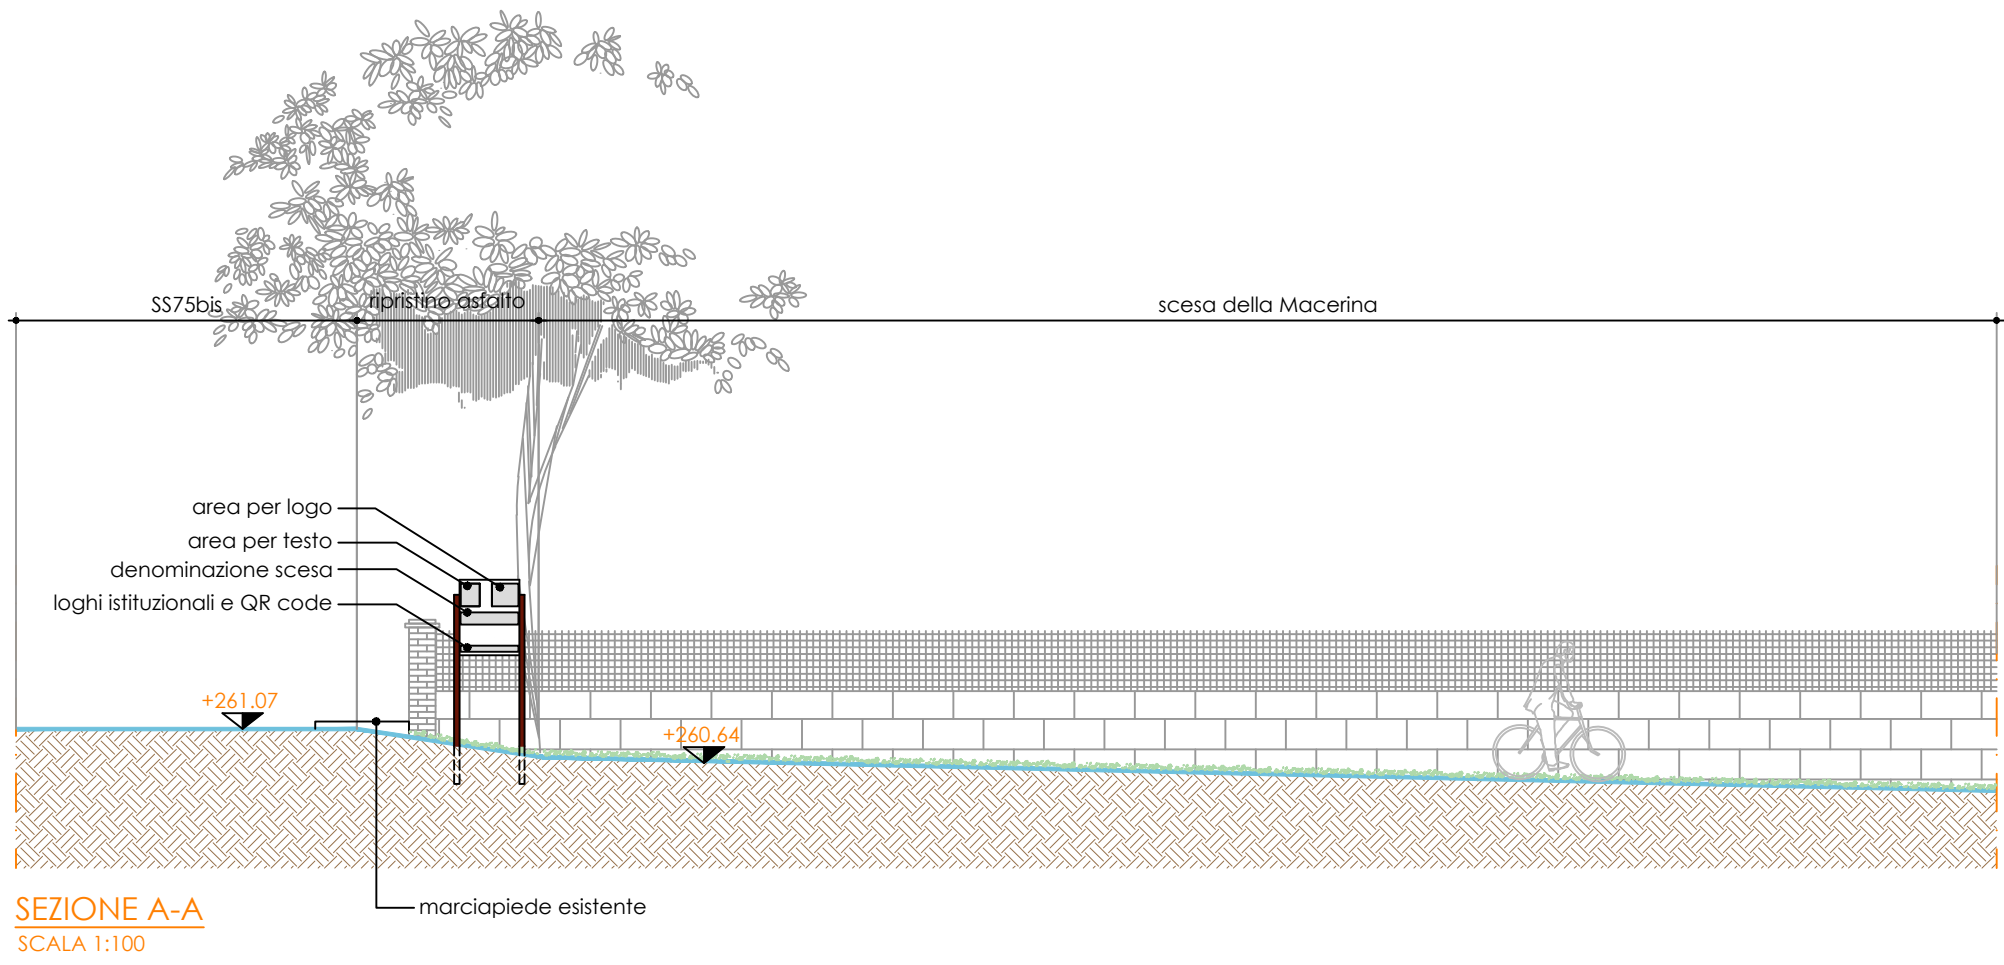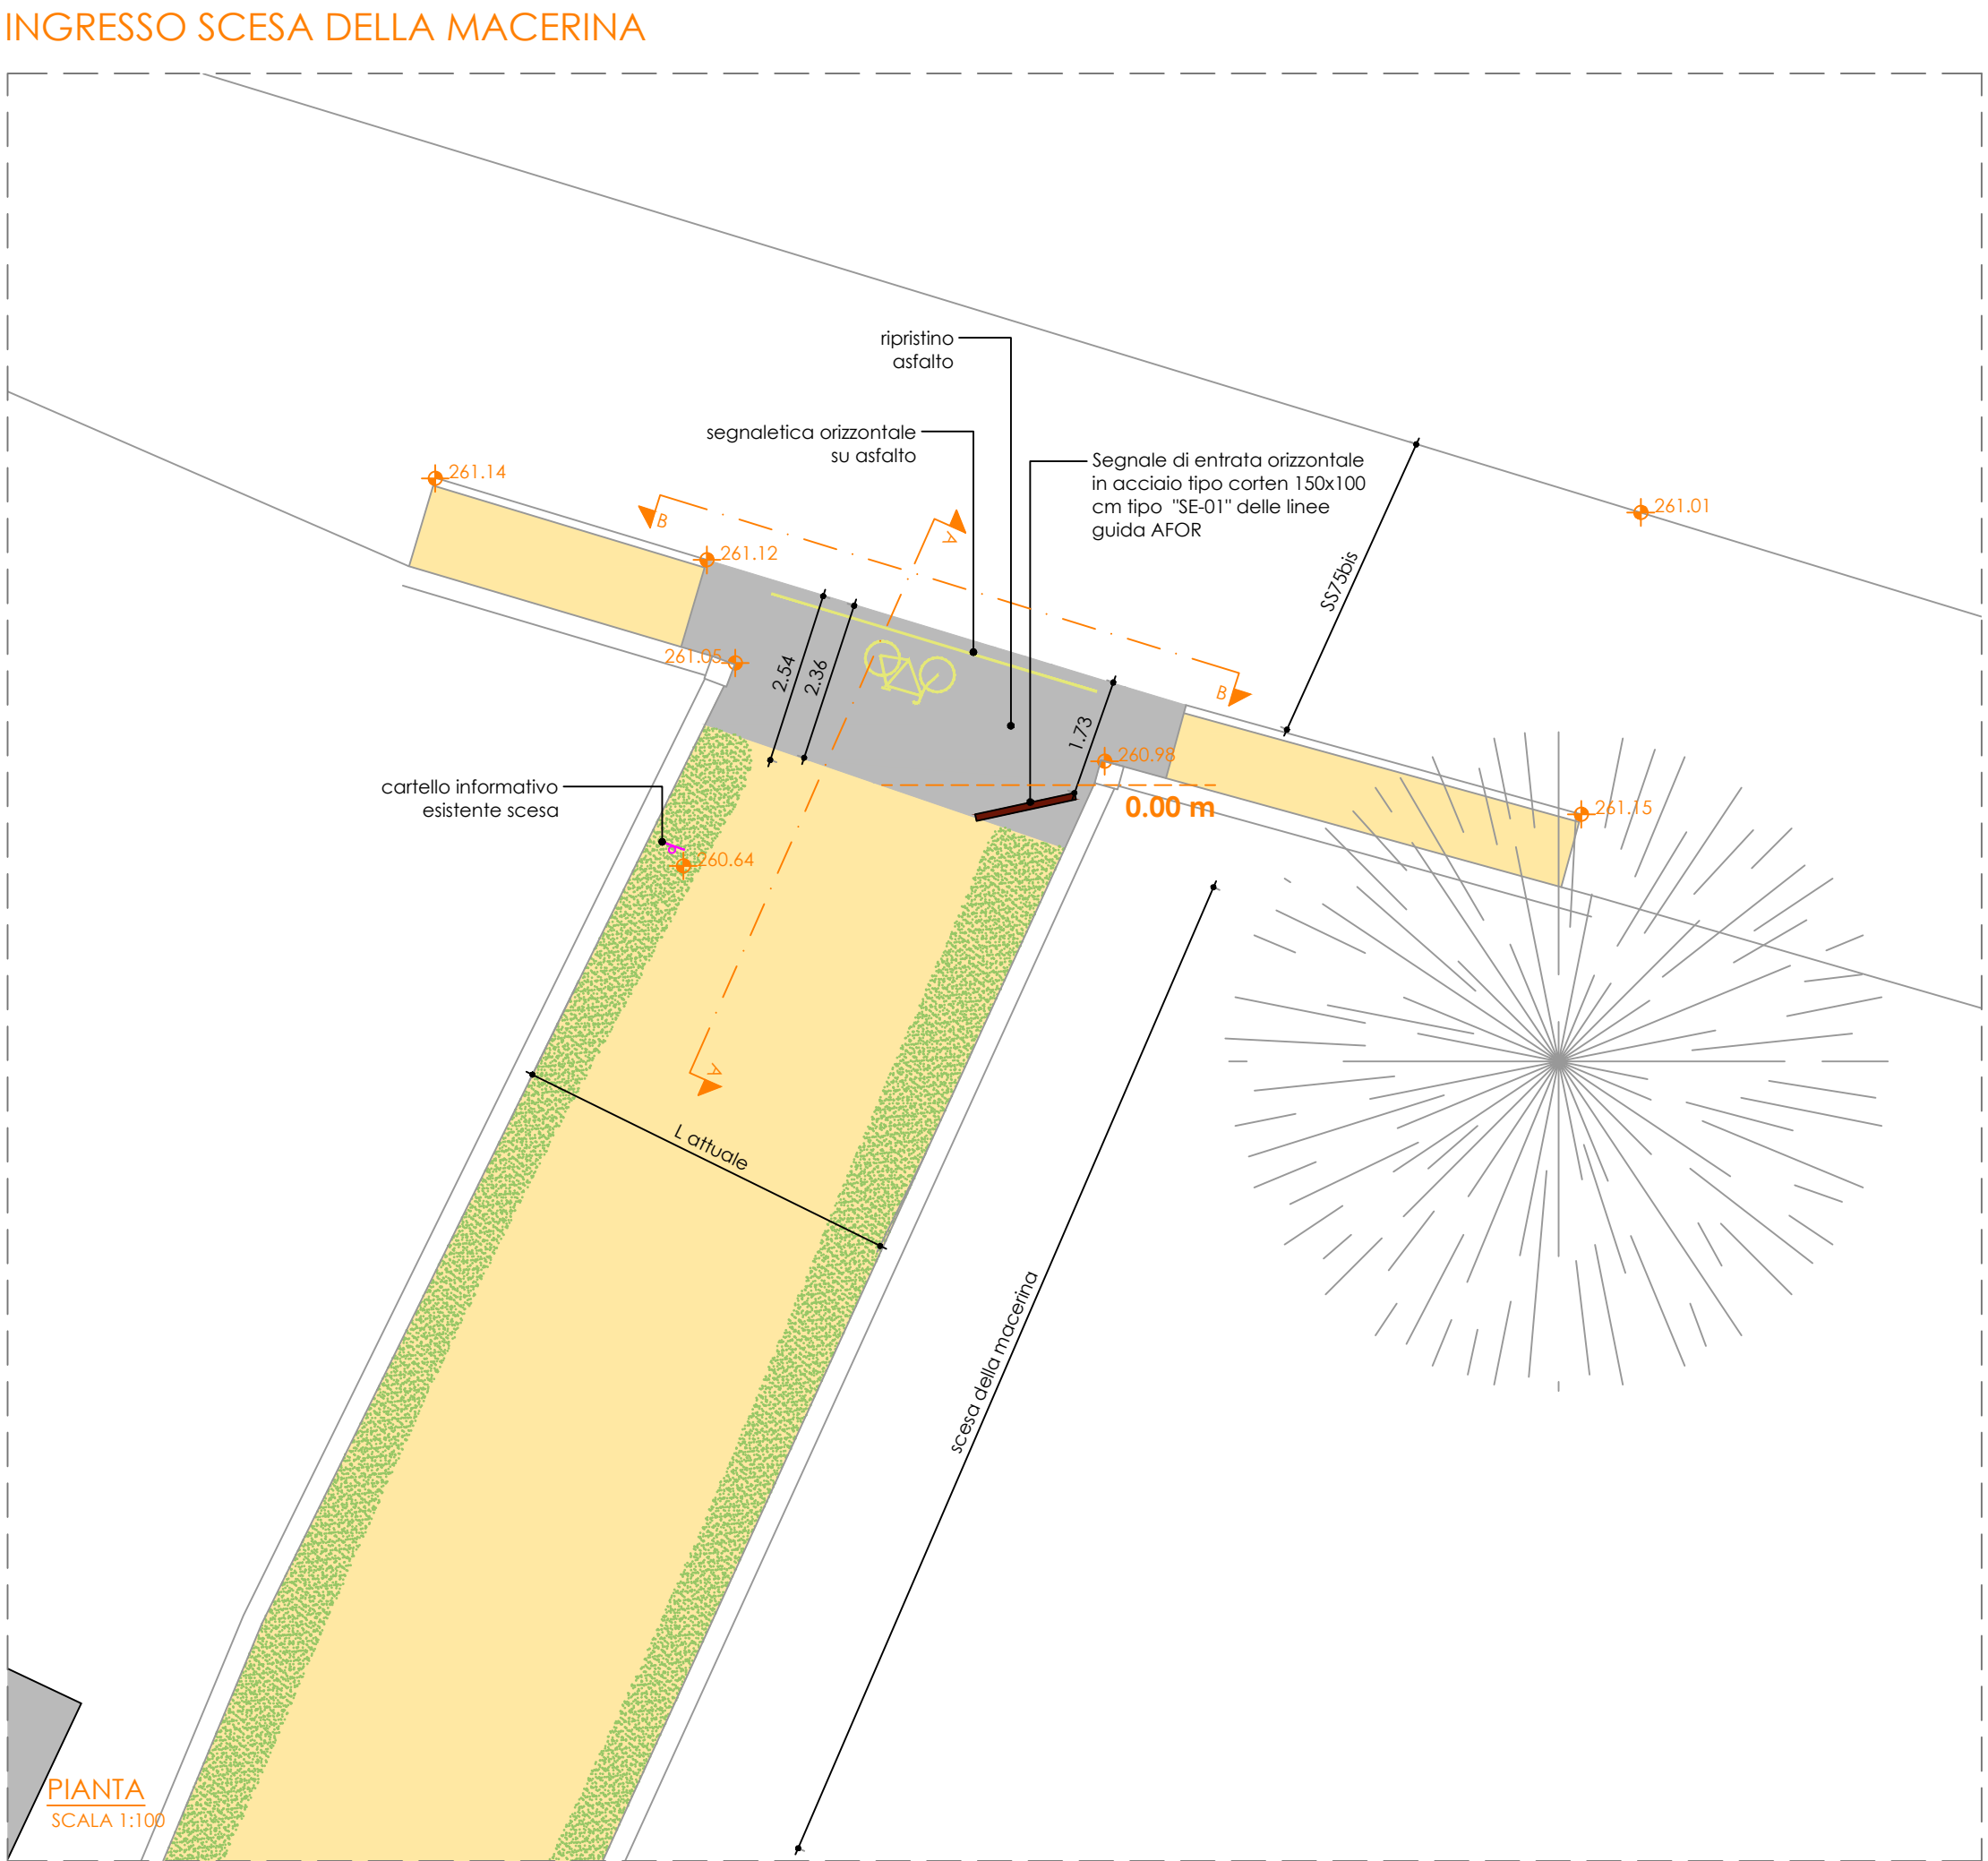

SNODO COLLEGAMENTO TORRE-MACERINA-PERO

