

GIACIMENTO DI CALCARE MASSICCIO IN LOC. VALLOCCHIA

Proponente



Progetto

VARIANTE NON SOSTANZIALE, AI SENSI ART. 8 COMMA 5 DELLA L.R. 2/2000
- AUTORIZZAZIONE DI CAVA EMESSA CON D.D. n. 1571 del 16/11/2023 DAL COMUNE DI SPOLETO -

SOSTITUZIONE E AMMODERNAMENTO DELLA LINEA DI
FRANTUMAZIONE TERZIARIA, SENZA MODIFICHE ALLA
MORFOLOGIA E ALLA RIAMBIENTAZIONE ASSENTITE

Elaborato n. **08-TRID** Oggetto **Nuovo impianto - Pianta e viste tridimensionali**

Dati catastali: Foglio 179 - P.le 16 - 17 - 74
Foglio 196 - P.le 5p - 6 - 41p - 203p - 204p - 248p - 249 - 250

Scala: **a vista**

Data: **30 Settembre 2025**



Il Committente:

Barbetti Materials SpA
Unità Produttiva Loc. Vallocchia
Tel. e Fax 0743/229975
Un Progettista
Ing. ANDREA PROIETTI
Andrea Proietti


**BISCONTINI & PARTNERS**
rete tra professionisti

C.F. 92021770547
Via San Paolo, 20 - 06020 Nocera Umbra (PS) - Tel. e Fax 0742.81.89.82
PEC: biscontini.partners@legalmail.it - studiobeti@legalmail.it
E-mail: biscontini.partners@gmail.com - governo.biscontini@gmail.com
f.biscontini.studio@gmail.com - francesco.biscontini@virgilio.it





| | | | | | |
|------|-------------------|----------------------|--------------|--------------|------------------------|
| 2 | | | | | |
| 1 | | | | | |
| 0 | 30 Settembre 2025 | Emissione | F.Biscontini | F.Biscontini | Barbetti Materials SpA |
| REV. | DATA | DESCRIZIONE MODIFICA | REDATTO | APPROVATO | AUTORIZZATO |


Assonometria 1

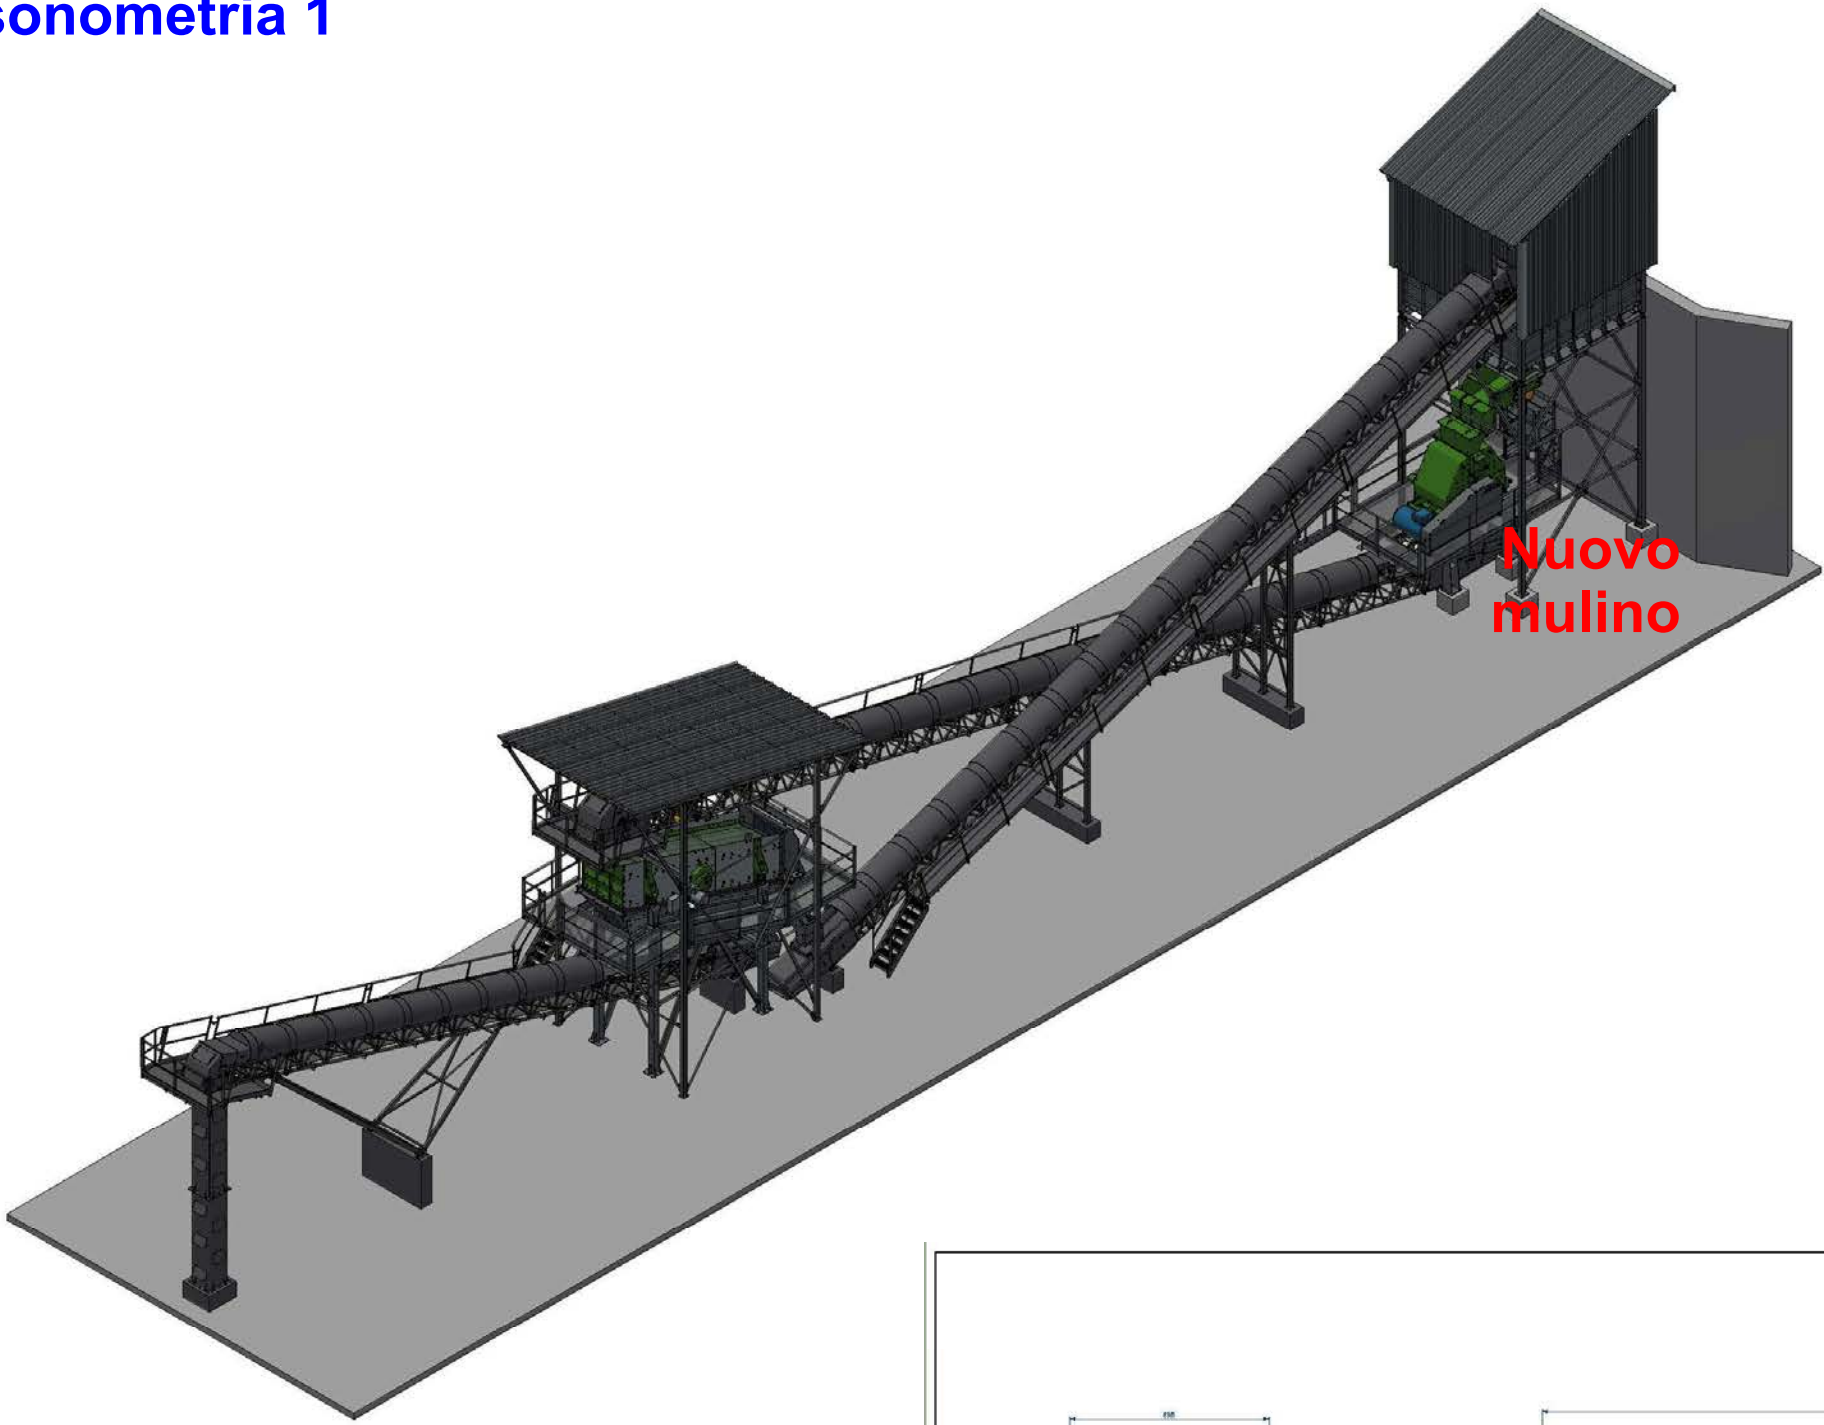


Assonometria 1

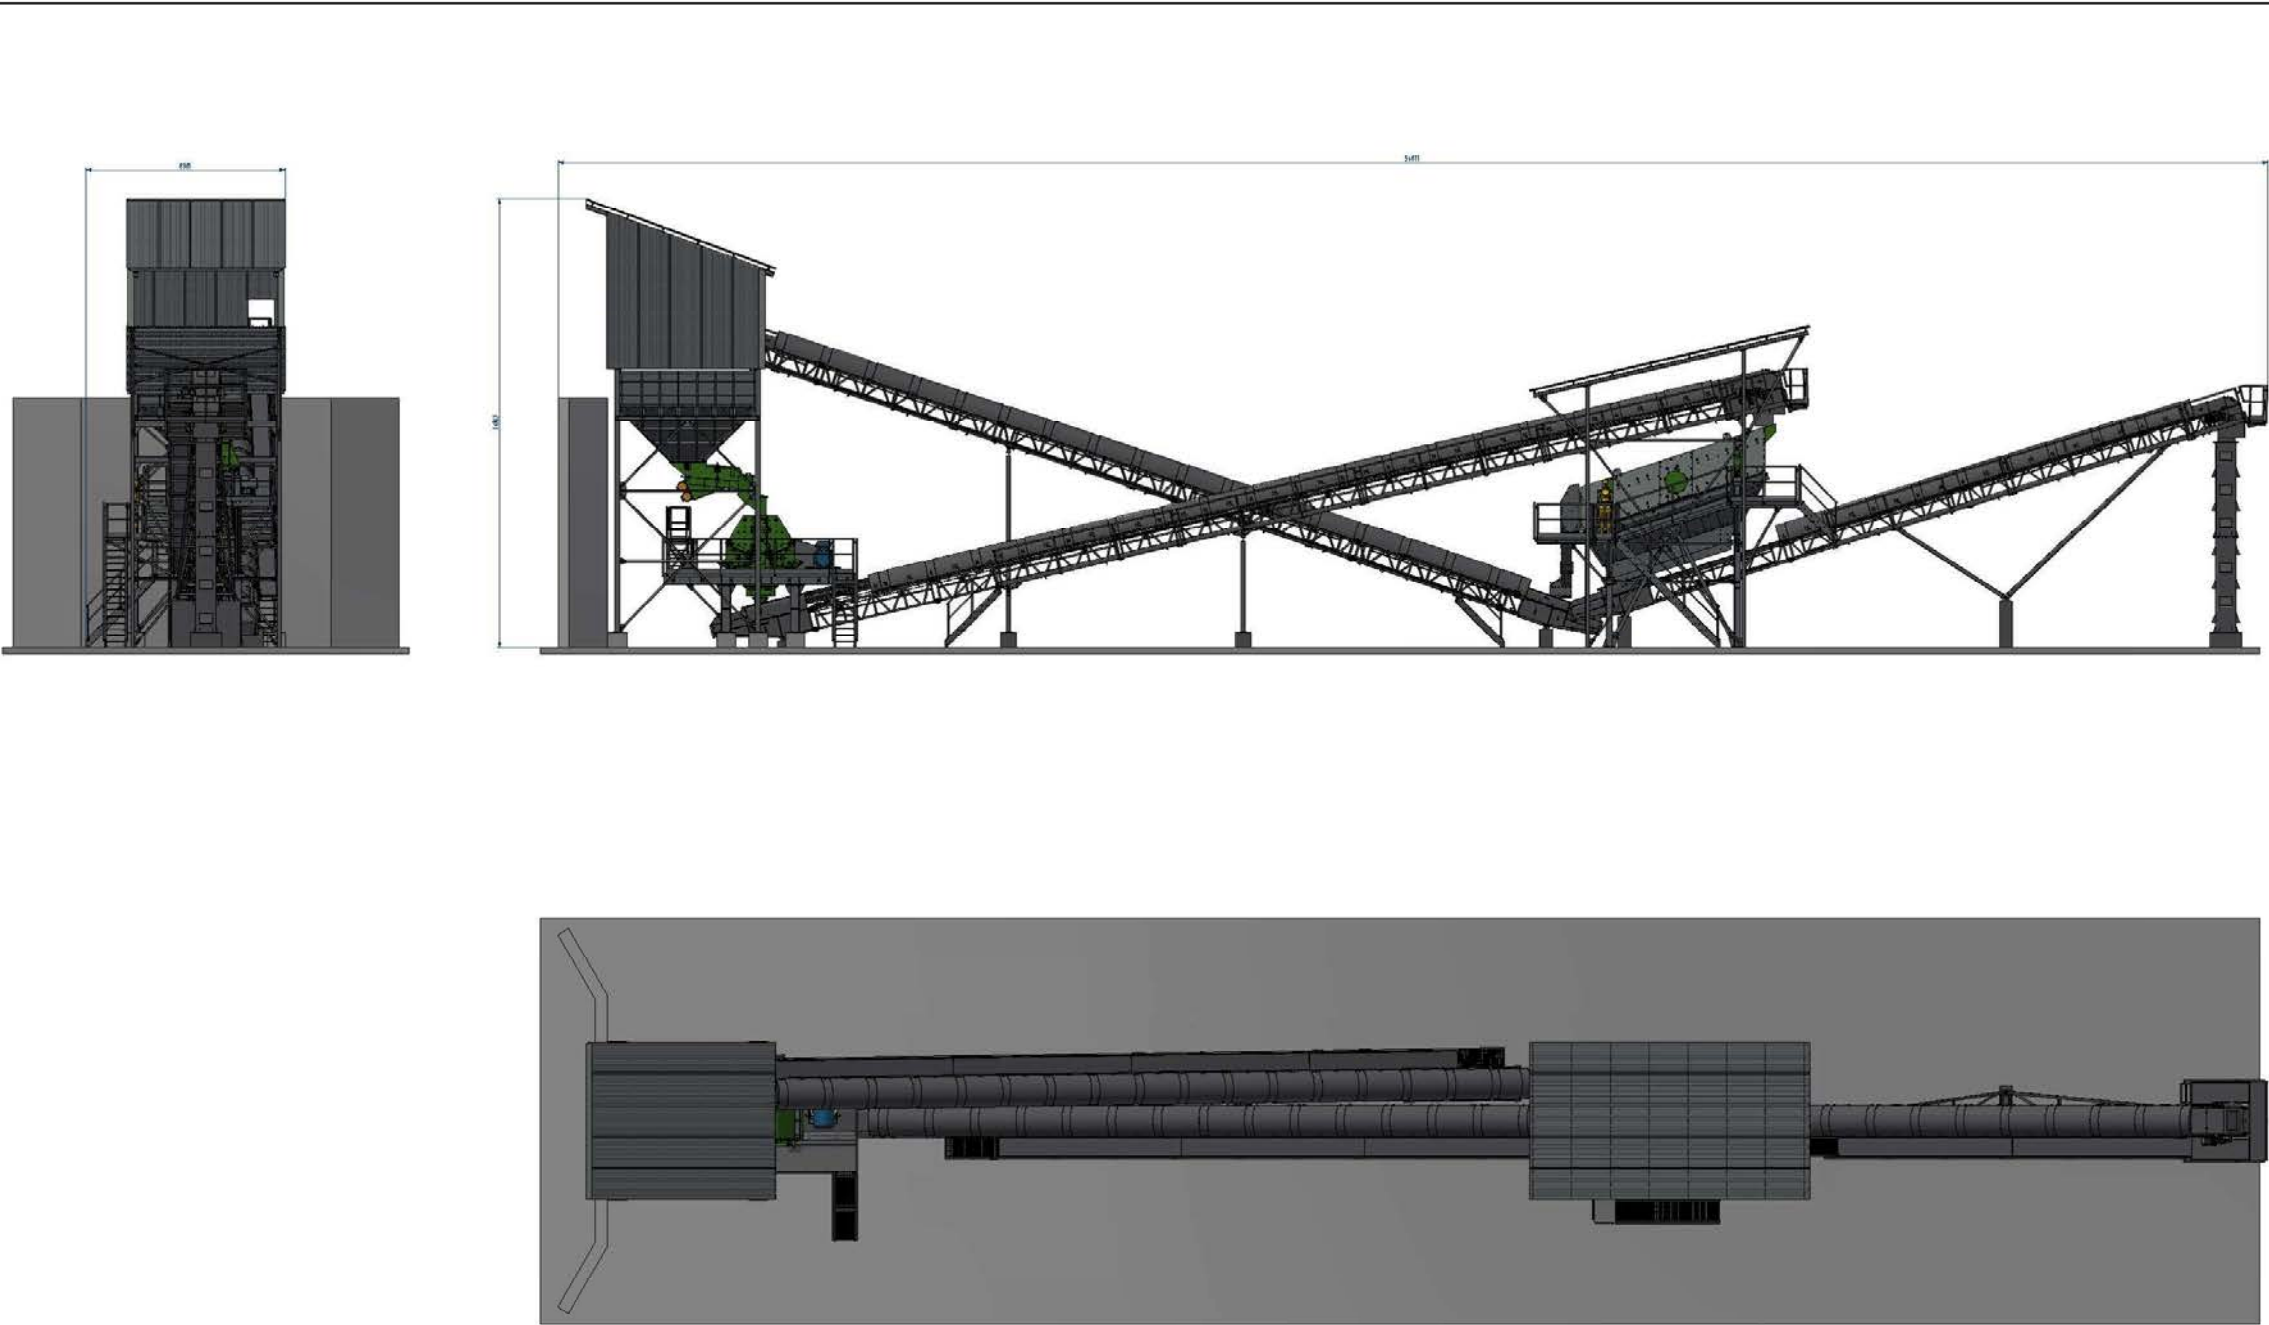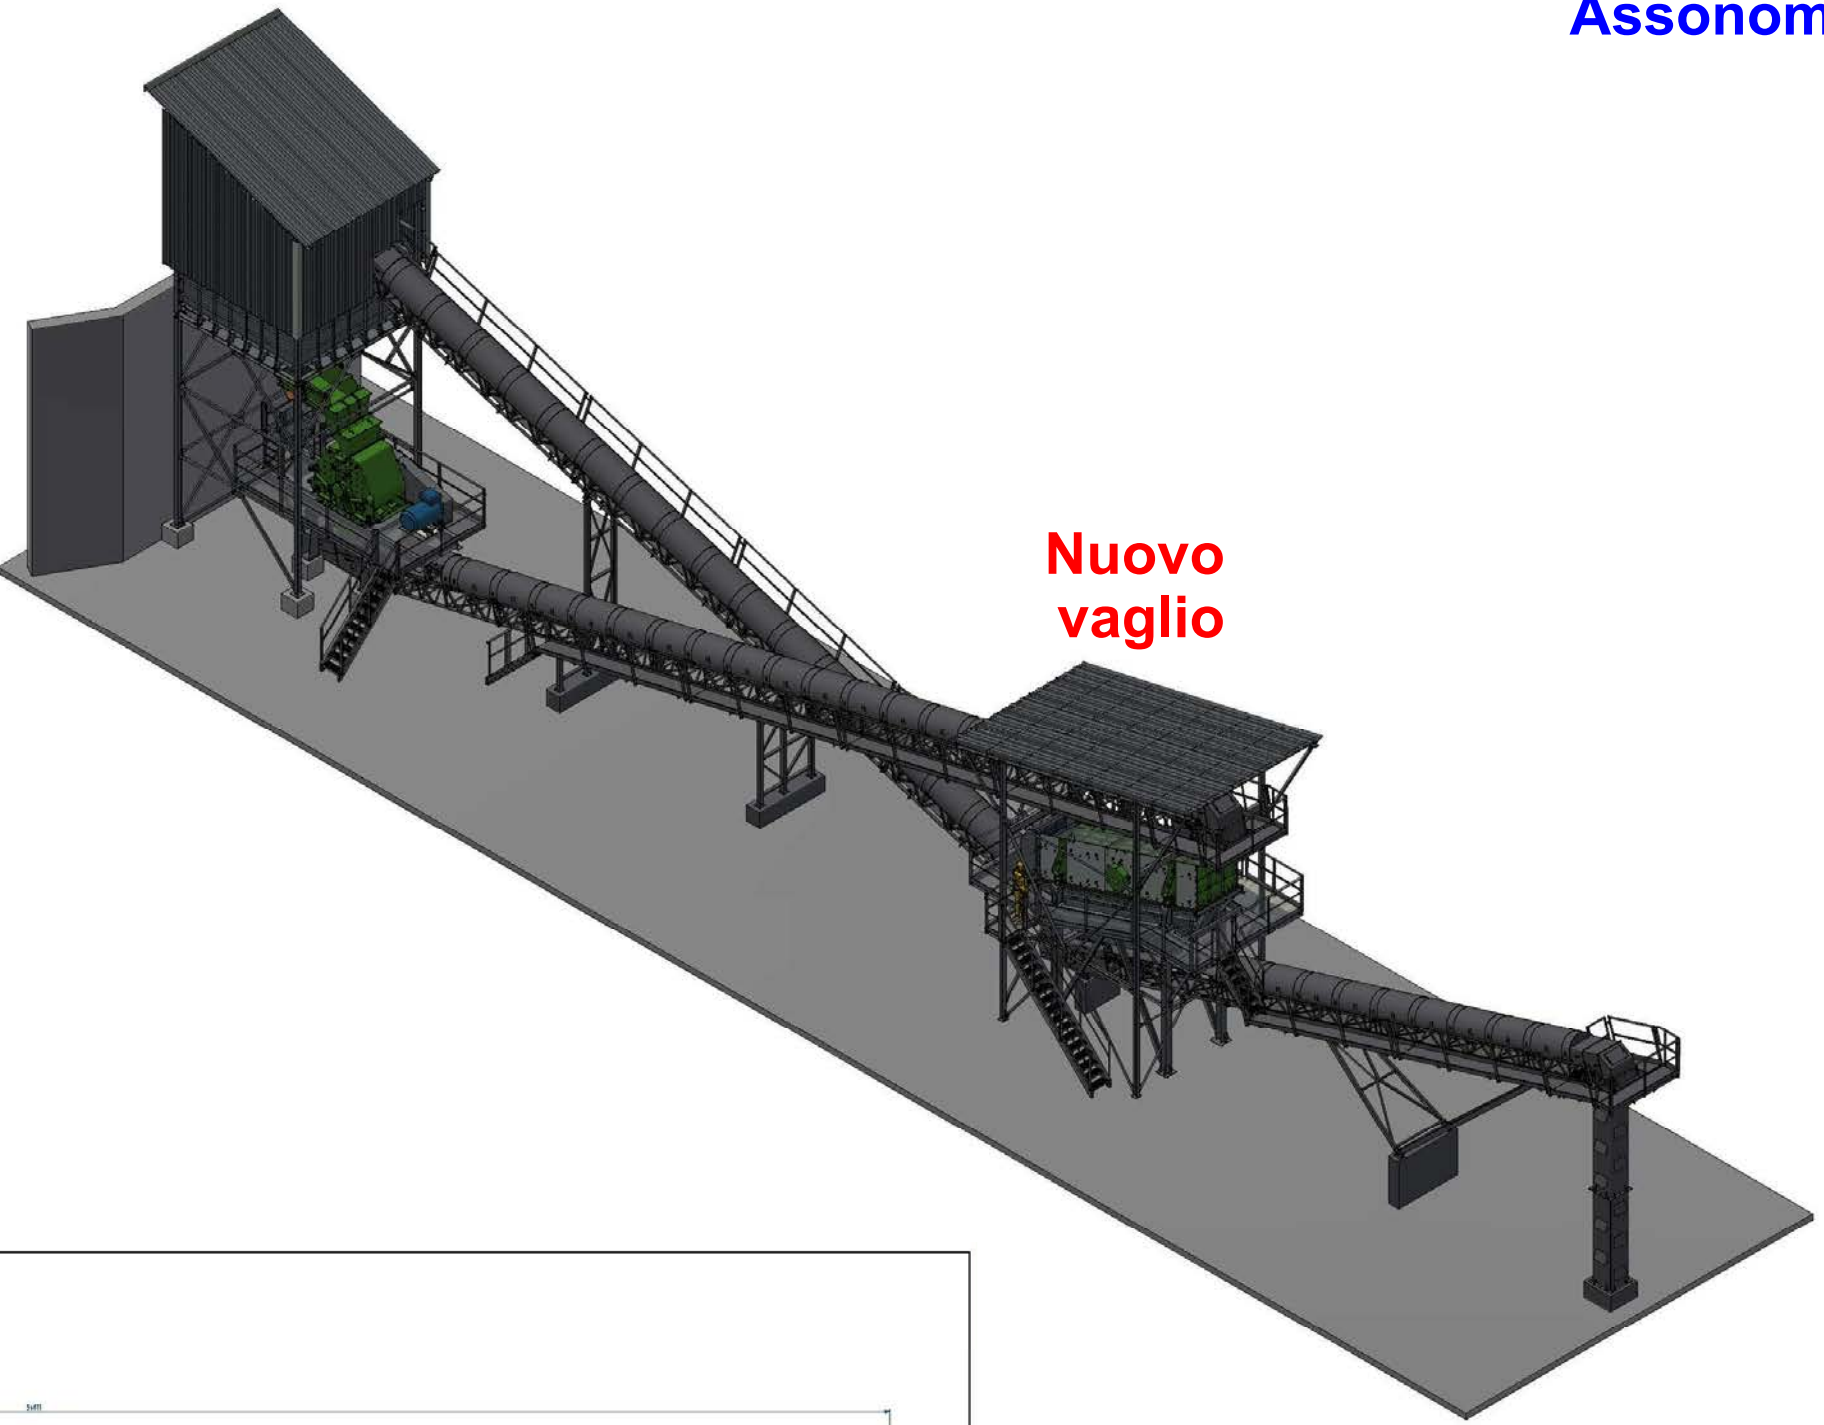

Pianta e prospetti

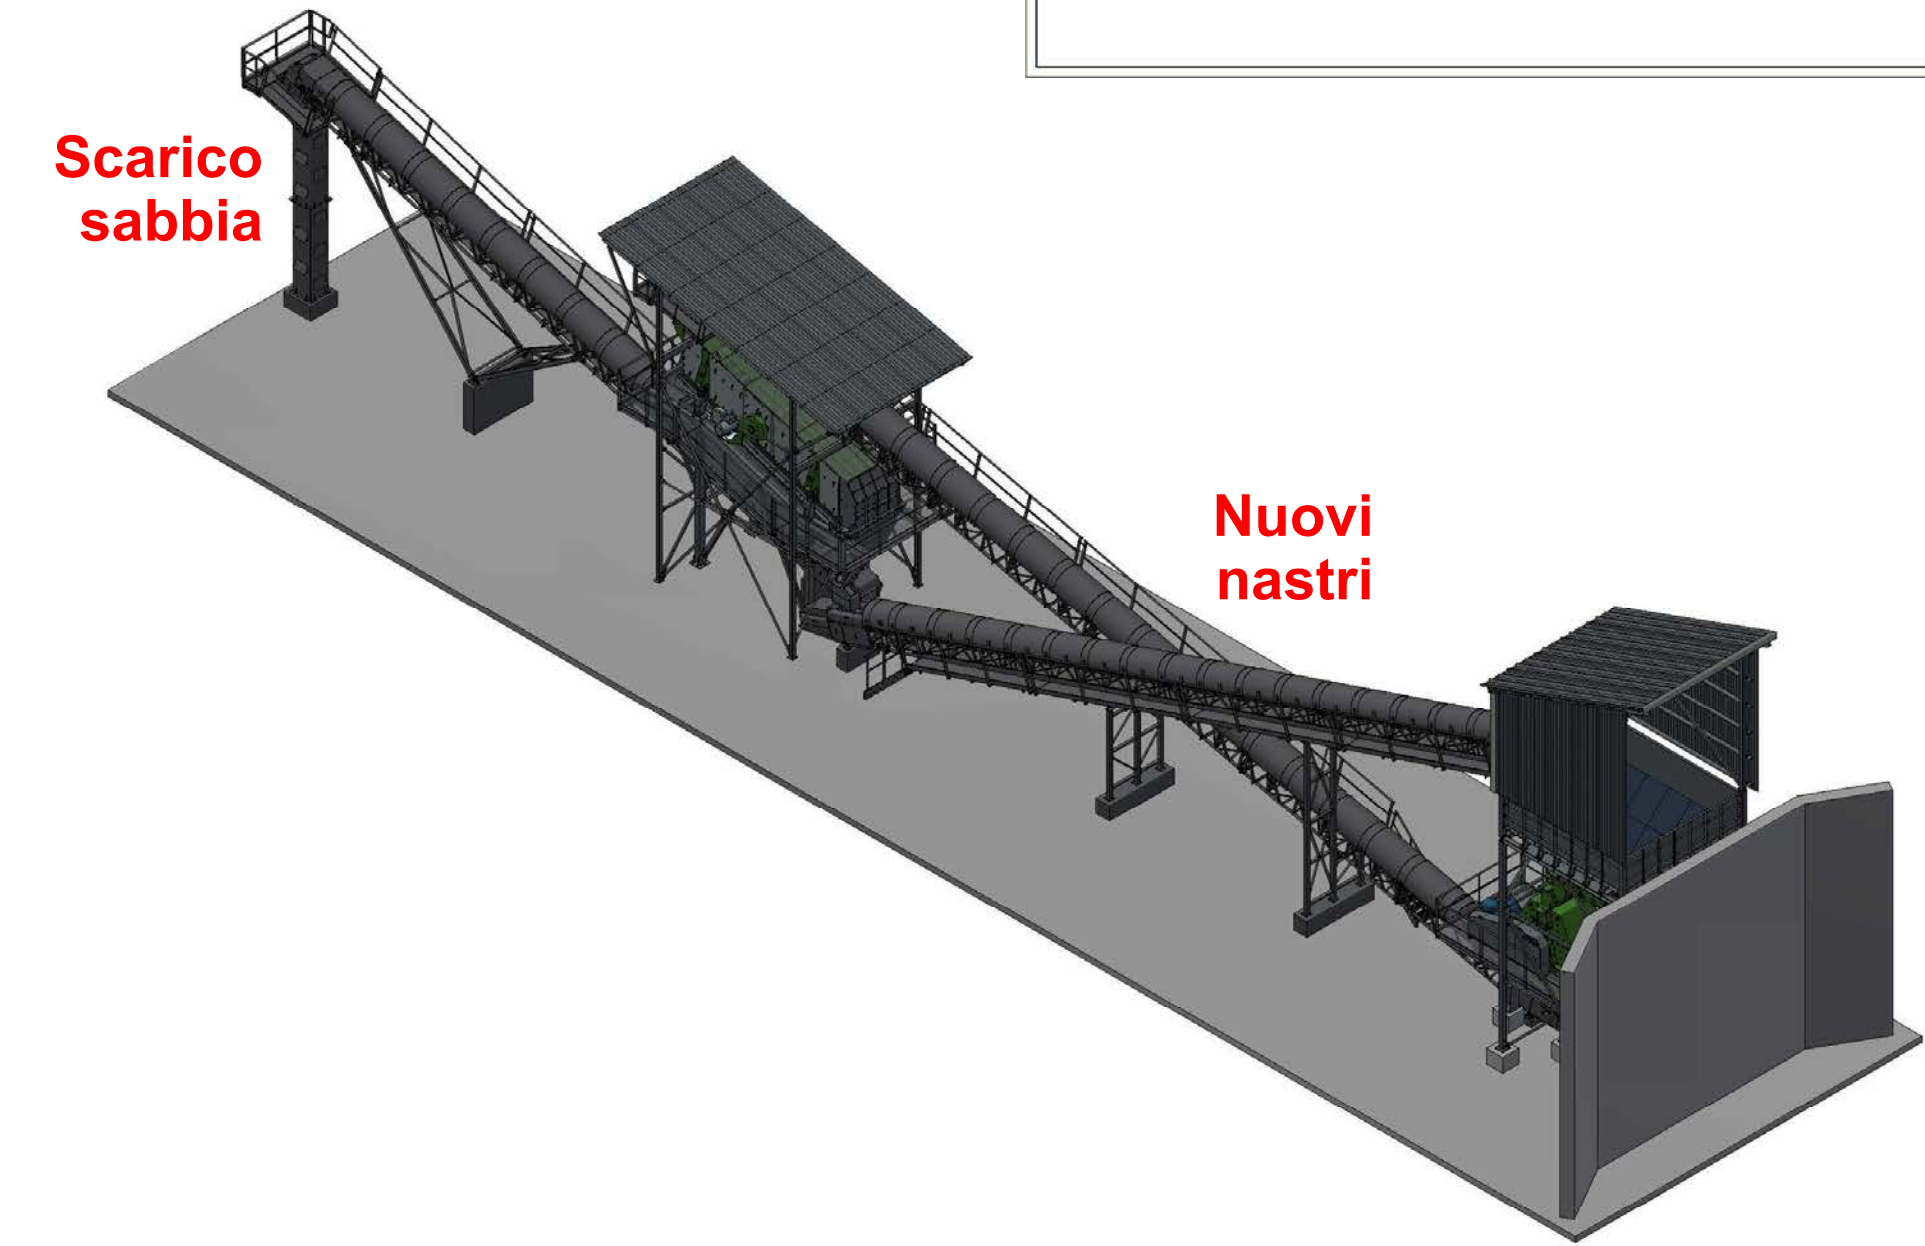

Assonometria 3

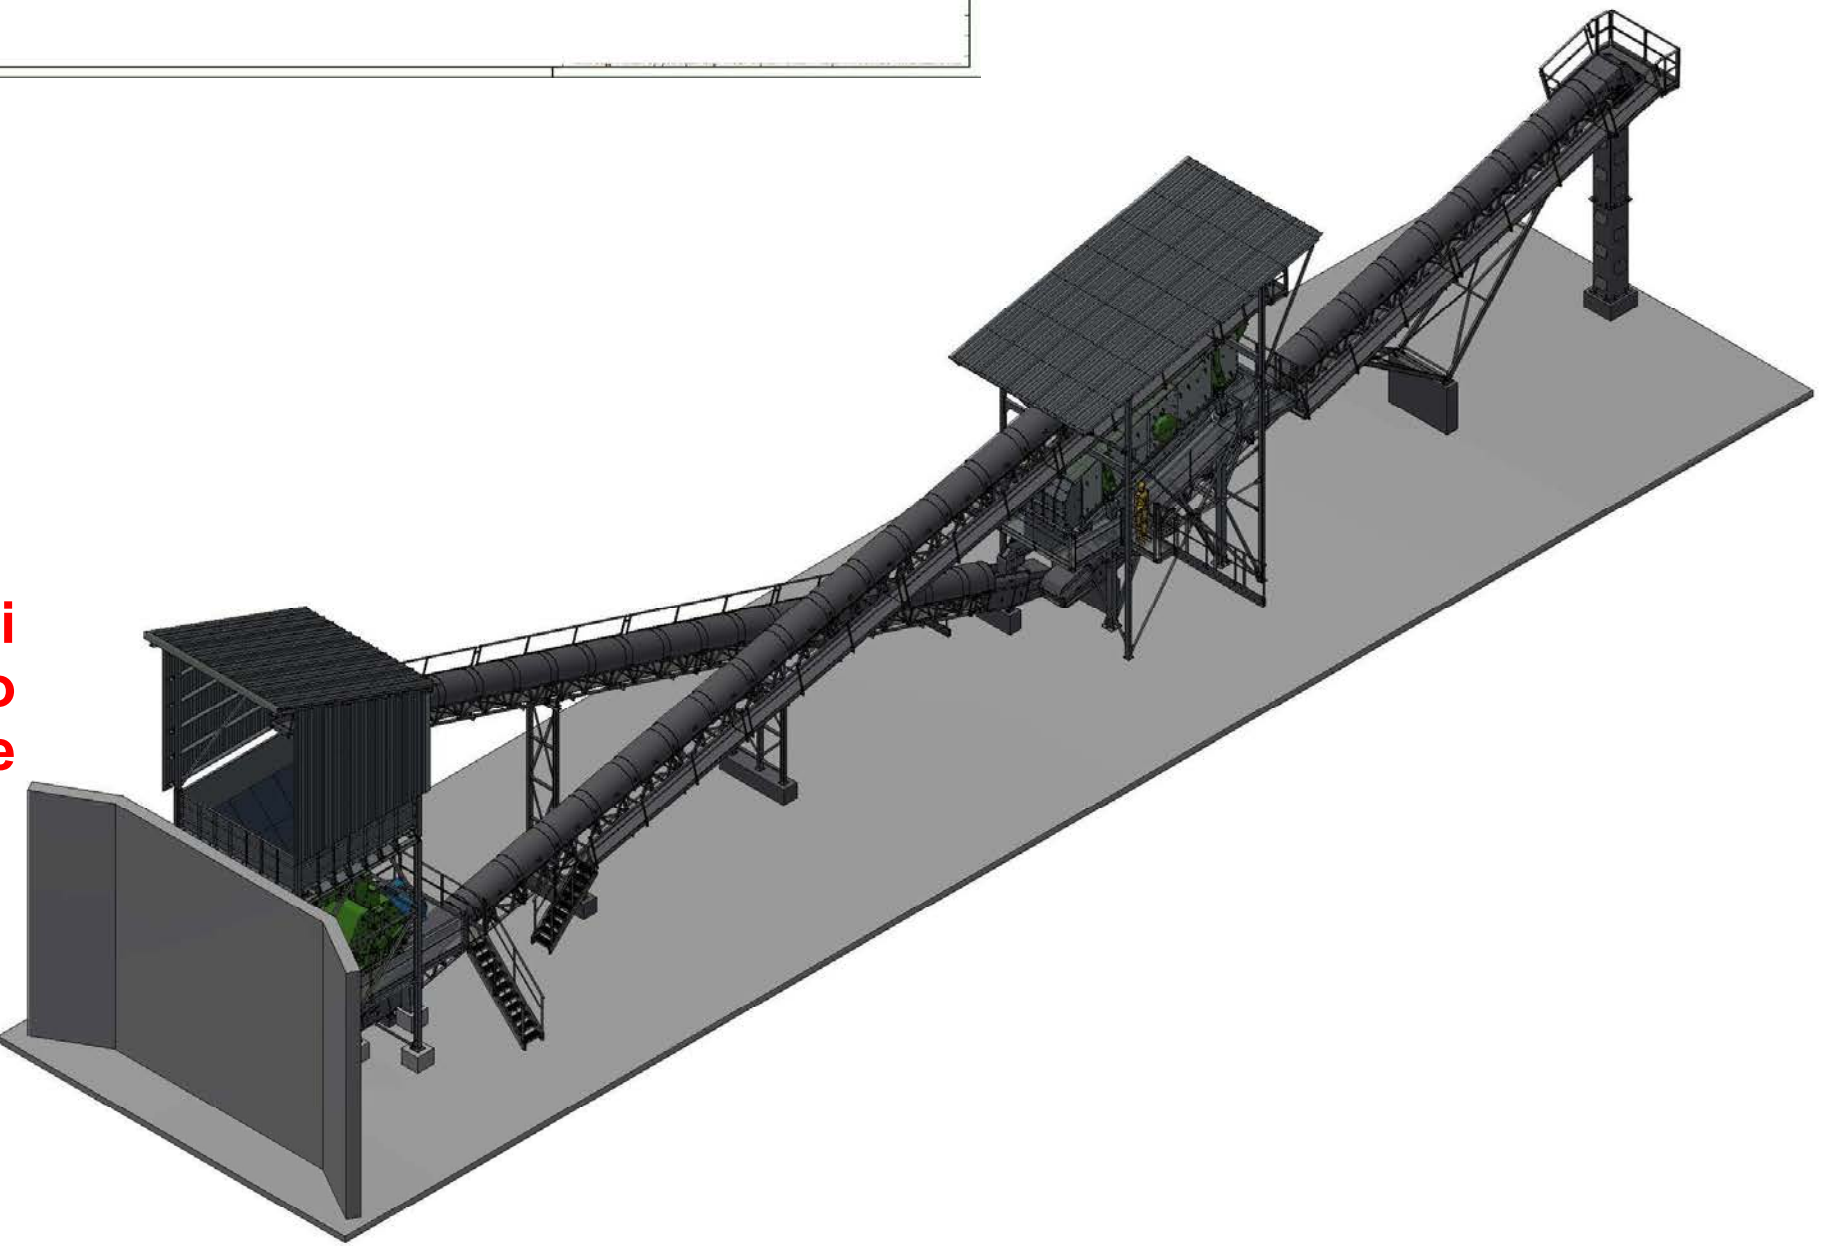

Assonometria 4