





Comune di Città della Pieve

| | | |
|-------|---|---|
| Data | II Tecnico | VARIANTE IN CORSO D'OPERA AL PERMESSO DI COSTRUIRE PER LA REALIZZAZIONE, AMPLIAMENTO E RISTRUTTURAZIONE DI STRUTTURE A SERVIZIO DI UNA ATTIVITA' ZOOTECNICA SITA IN LOC. TRE MOLINI, NEL COMUNE DI CITTA' DELLA PIEVE |
| | | P.D.C. Prot. n° 13313 del 14/09/16 P.E. 196/16 rilasciata 27.10.2016 |
| Scala | Disegno <small>l:\area\active\2\del\annunciata maggio2015\24-0 - variante 6 progetto per progetto\presentazione\integrazione\pdi\variante</small> | PROPRIETA': ANNUNZIATA VINCENZO |


LEGENDA

- | | |
|-------------------------------------------------------------------------------------|--------------------------------|
|  | Linea di terra invariata |
|  | Linea di terra preesistente |
| | Linea di terra in progetto |
| | Parte modificata da realizzare |
| | Parte approvata non realizzata |


STATO SOVRAPPOSTO - Scala 1:200

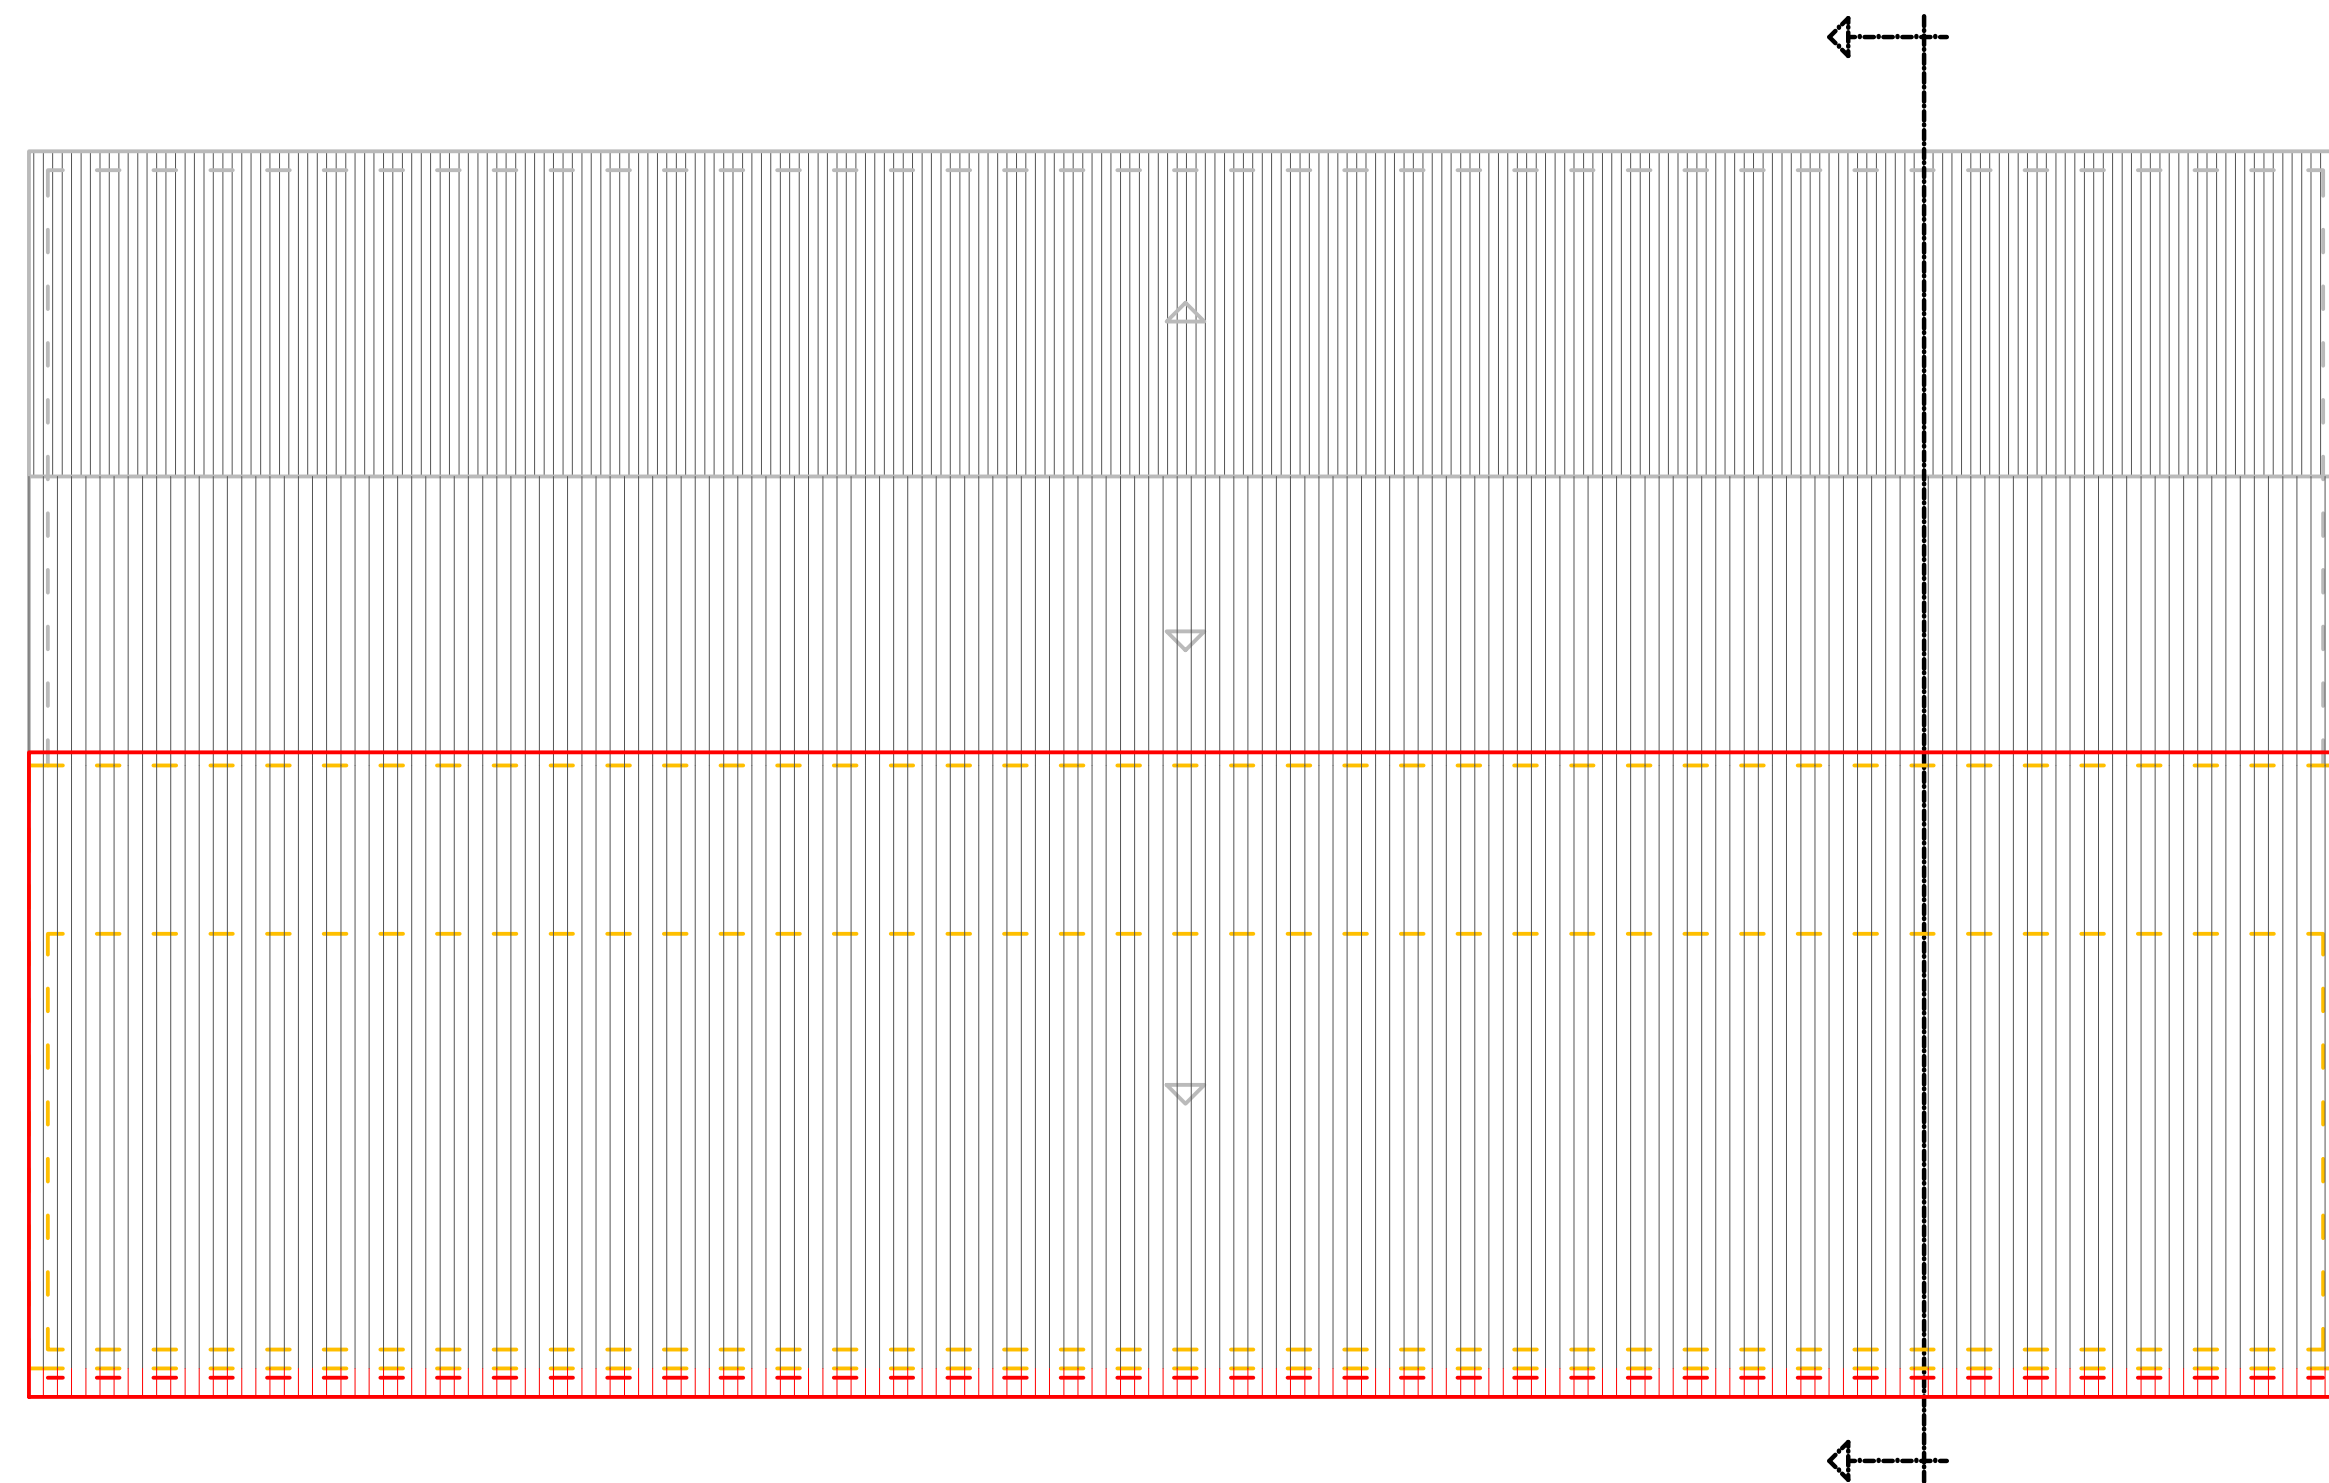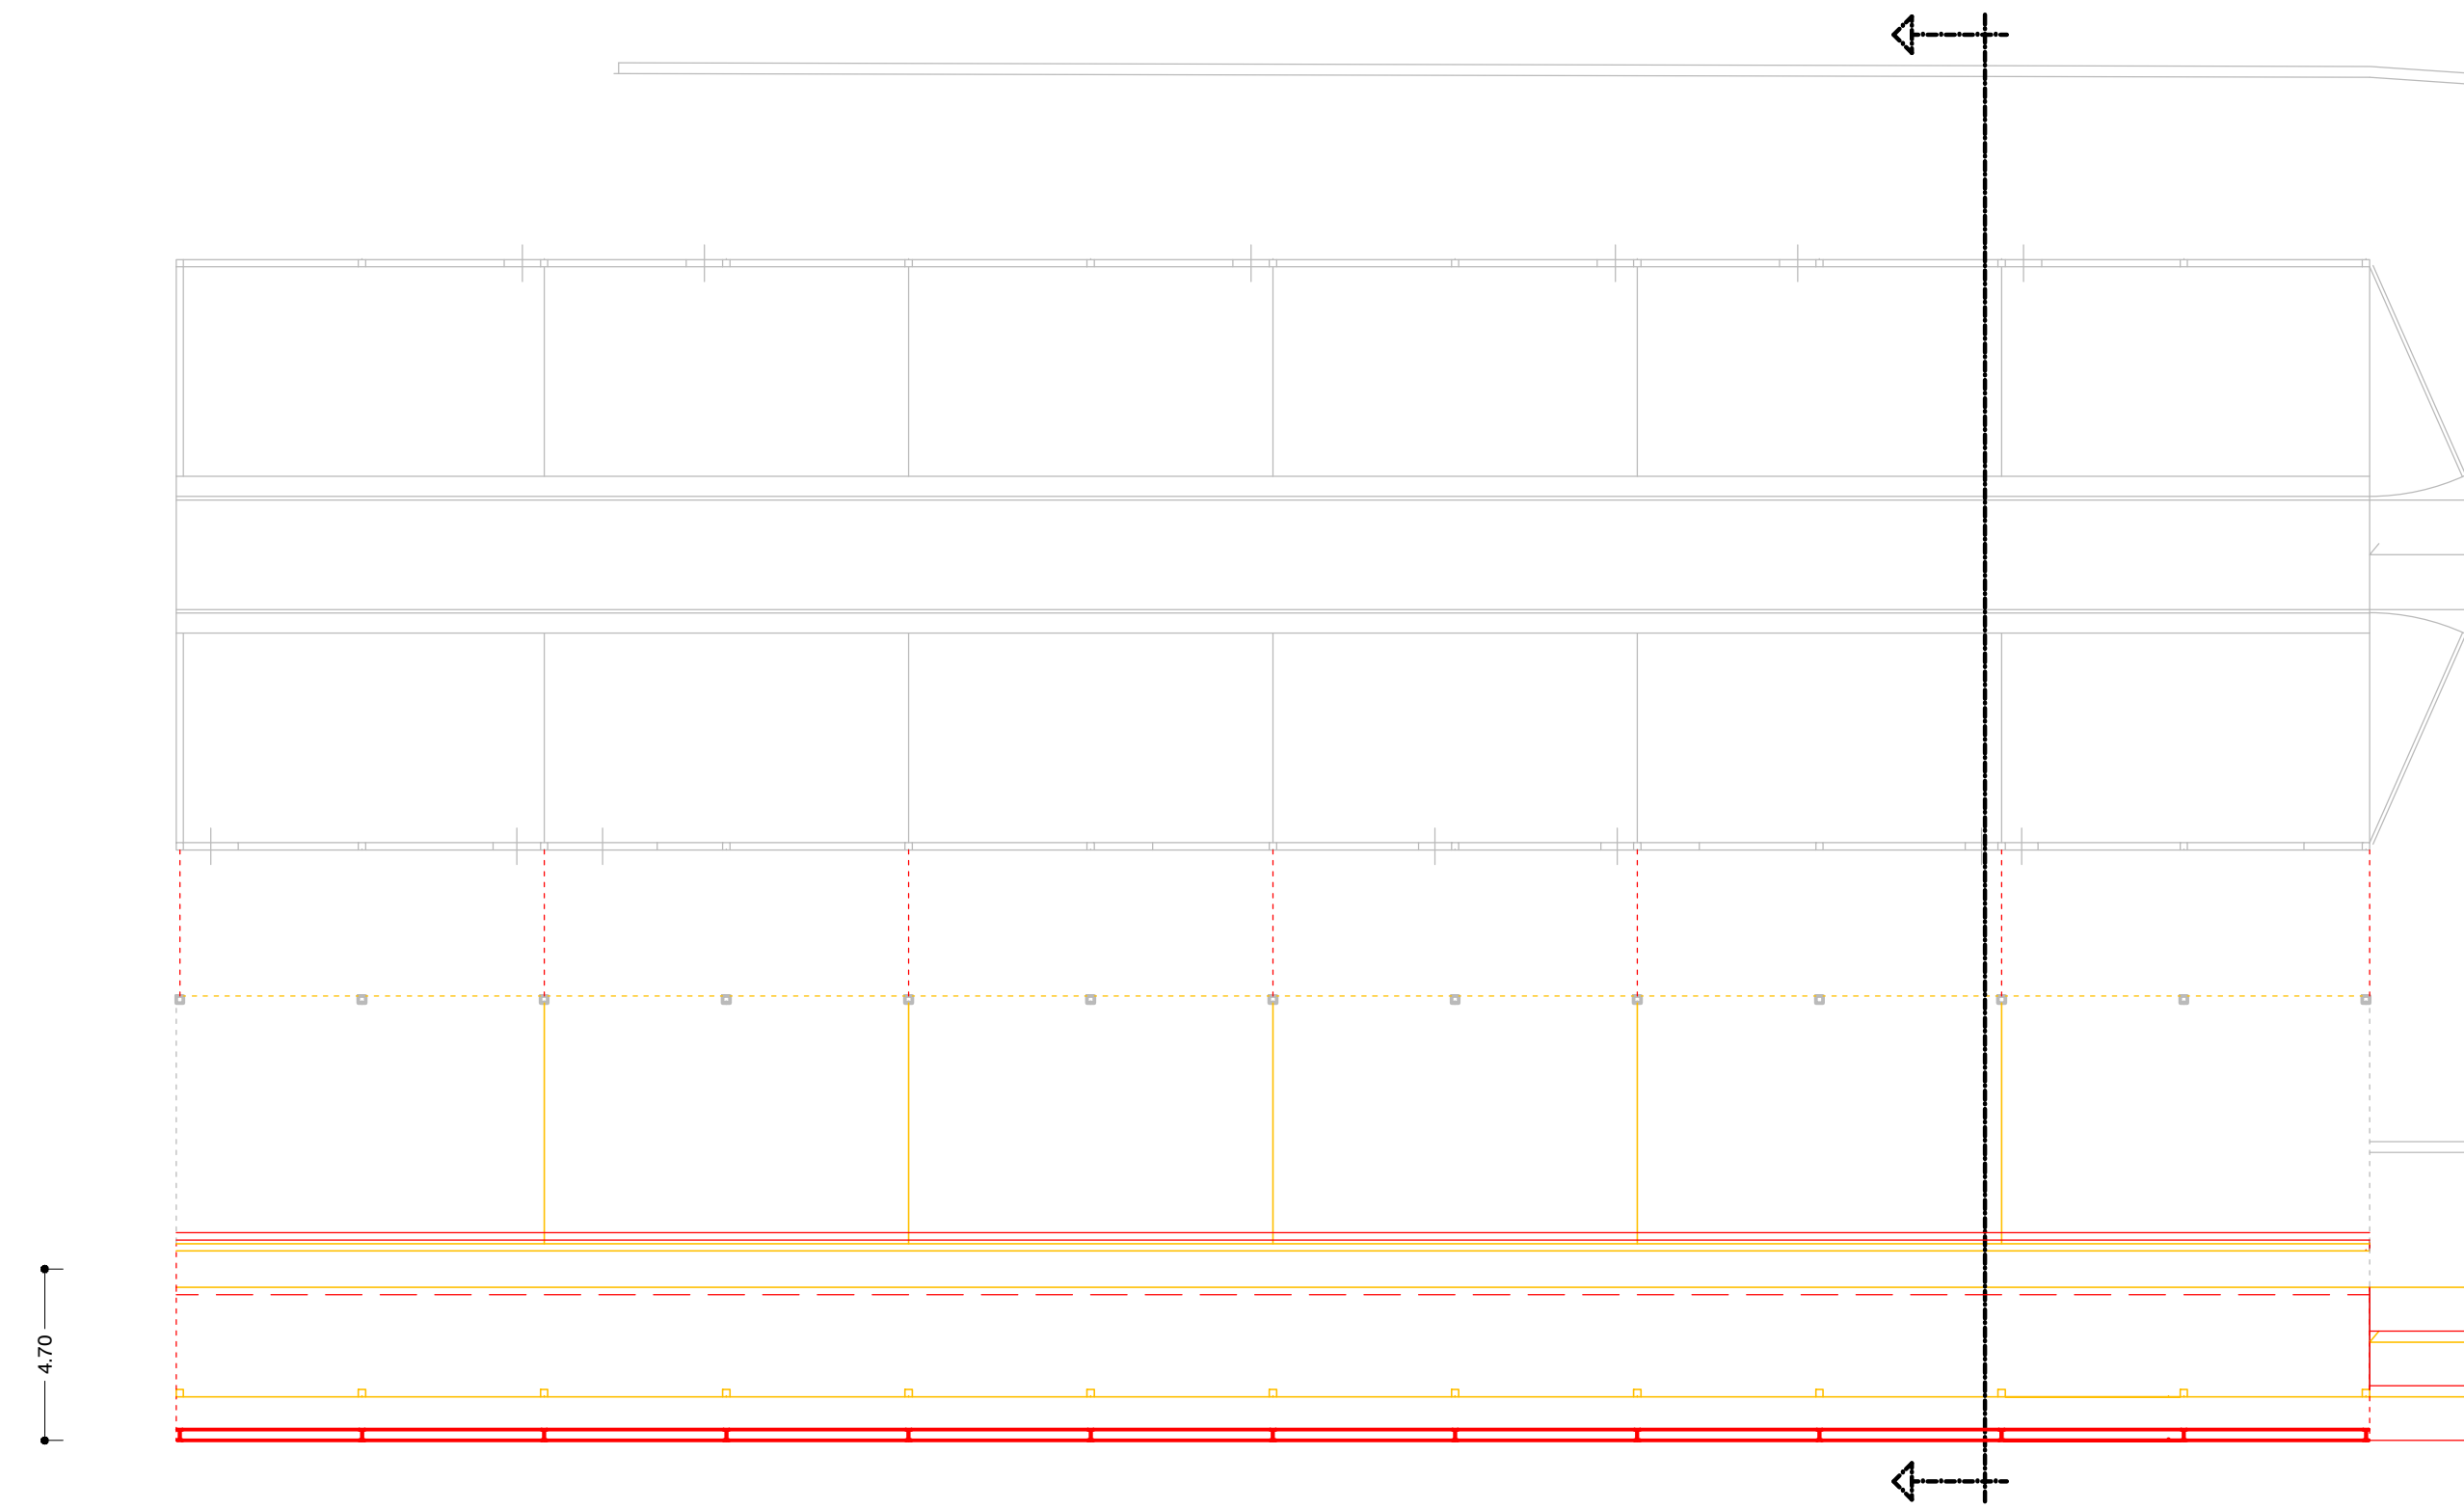


COPERTURA

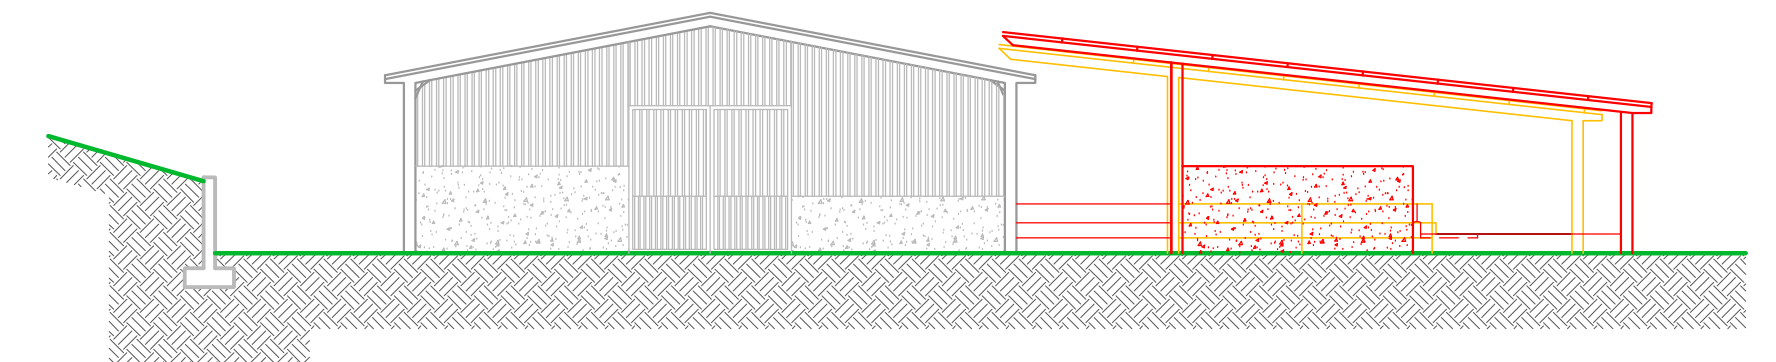


FRONTE

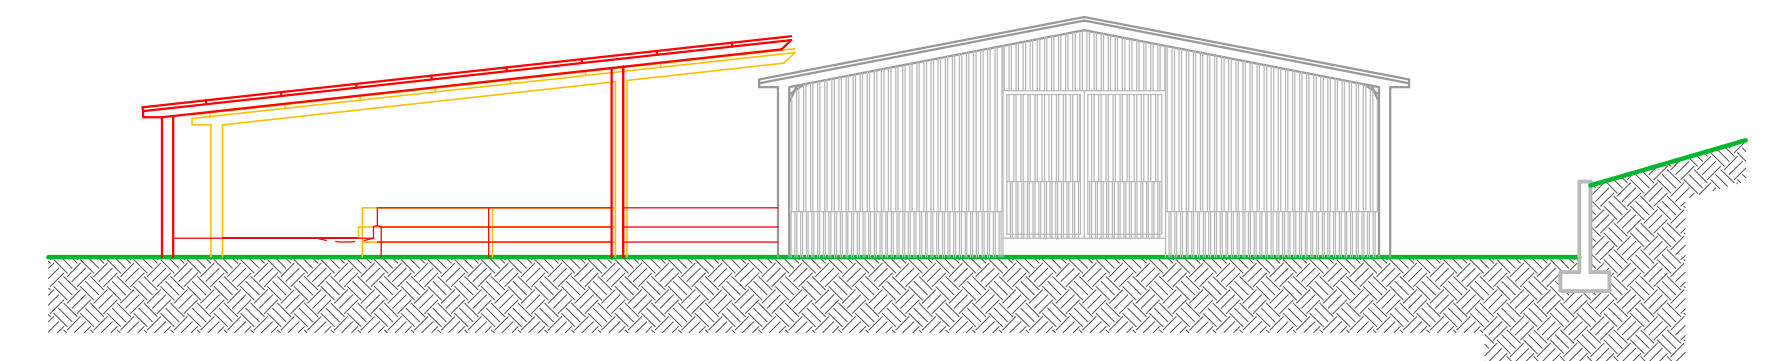


RETRO

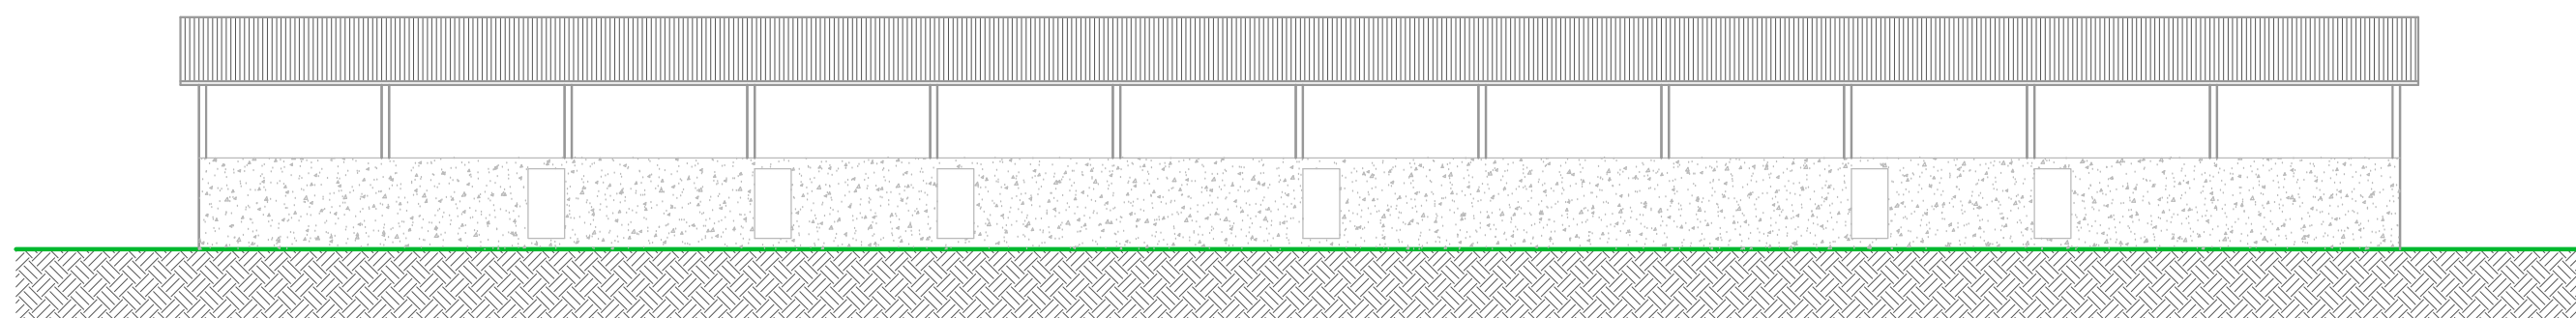

SINISTRO

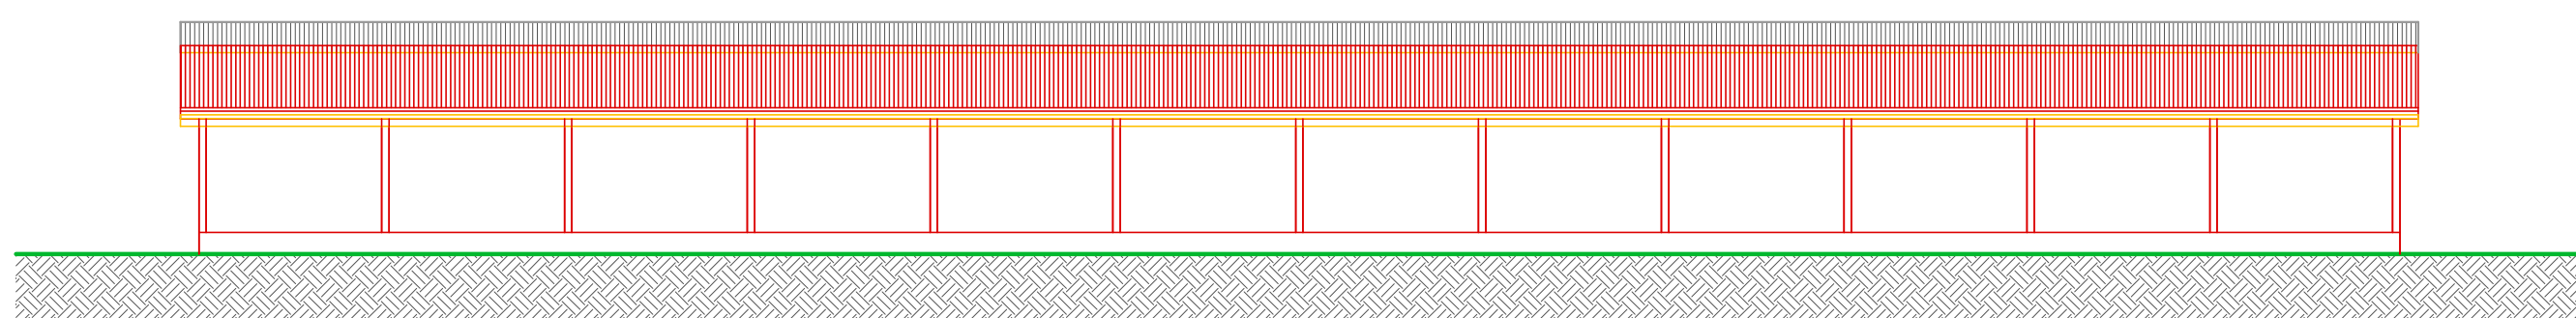

DESTRO

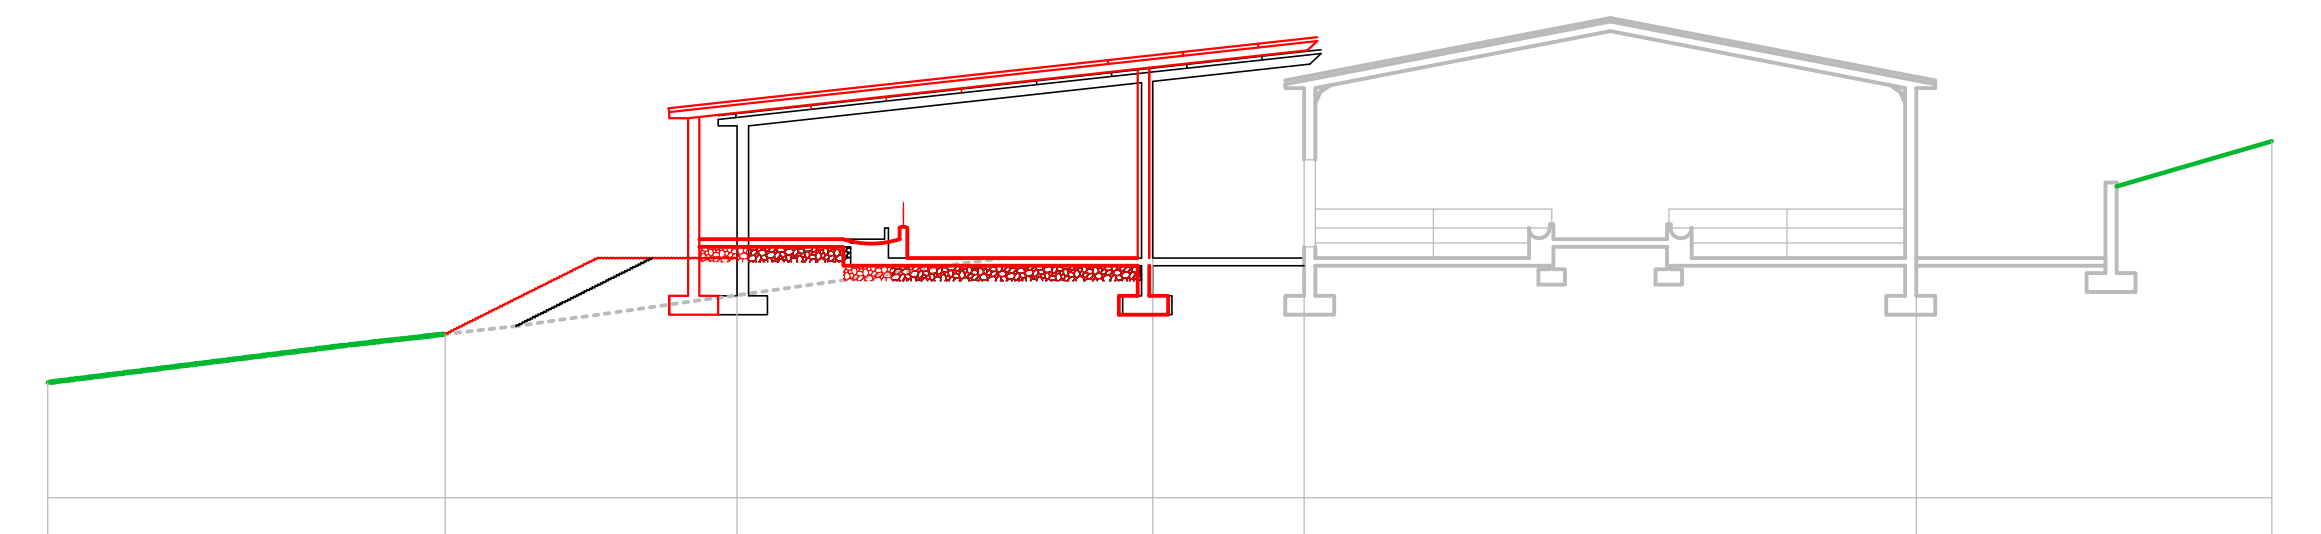

SEZIONE