STUDIO TECNICO
Sacco Geometra Marcello
06062 Citta' della Pieve (Pg)
Via Vannucci n.39 - Tel. Fax. 0578/298497-
E-mail : studiosacco@libero.it

Pratiche e progettazioni edili, agrarie, catastali e rilevazioni topografiche, compravendite immobiliari, successioni.
-Cod.Fis.SCCMCL55E08C744V-Part. IVA 00484820543-

TAVOLA N. 5

STATO APPROVATO

STALLA ESISTENTE
(Edificio n° 2)

Comune di Città della Pieve

Il Tecnico

Data

Scala

Disegno
z:\clienti\annunziata vincenzo\2015-2\14 b - variante al progetto per\progetti\2016\variante stalle maggio 2016\variante nuova stalle.dwg

VARIANTE IN CORSO D'OPERA AL PERMESSO DI COSTRUIRE PER LA REALIZZAZIONE, AMPLIAMENTO E RISTRUTTURAZIONE DI STRUTTURE A SERVIZIO DI UNA ATTIVITA' ZOOTECNICA SITA IN LOC. TRE MOLINI, NEL COMUNE DI CITTA' DELLA PIEVE

P.D.C. Protllo 13313 del 14/09/2016 P.E. 196/16 rilasciata 27/10/2016

PROPRIETA': ANNUNZIATA VINCENZO

Calcolo S.U.C.

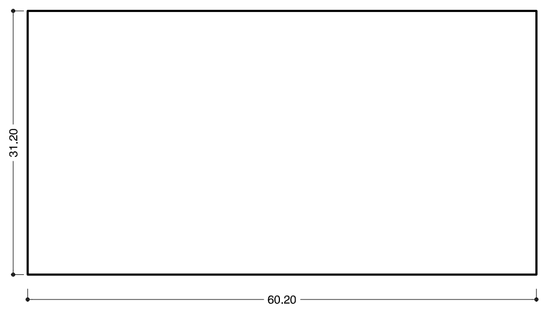

S.U.C. Stato di progetto - (Art. 17 comma 1. lett. d))
31.20x60.20= 1878.24mq

STATO APPROVATO - Scala 1:200

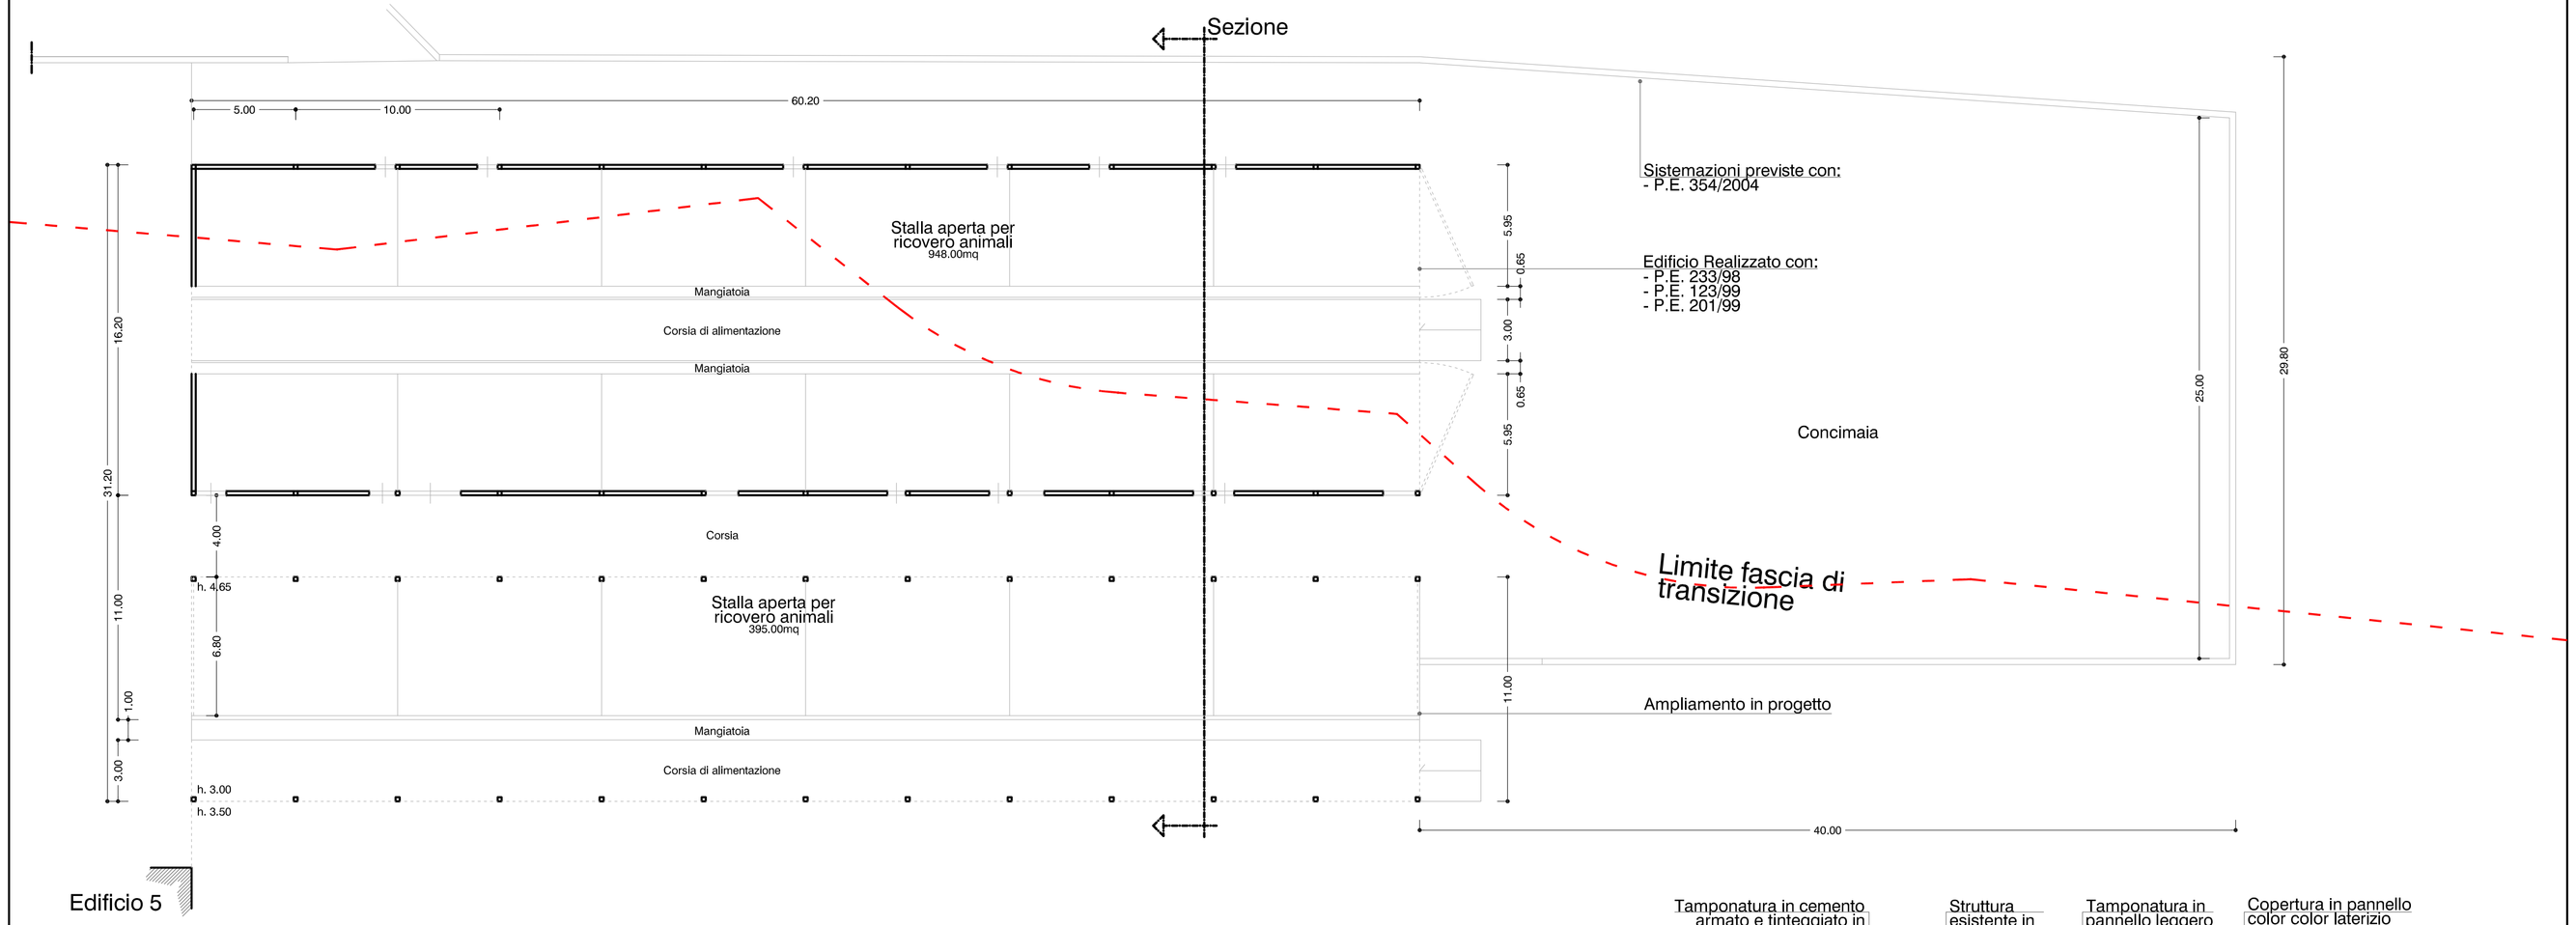

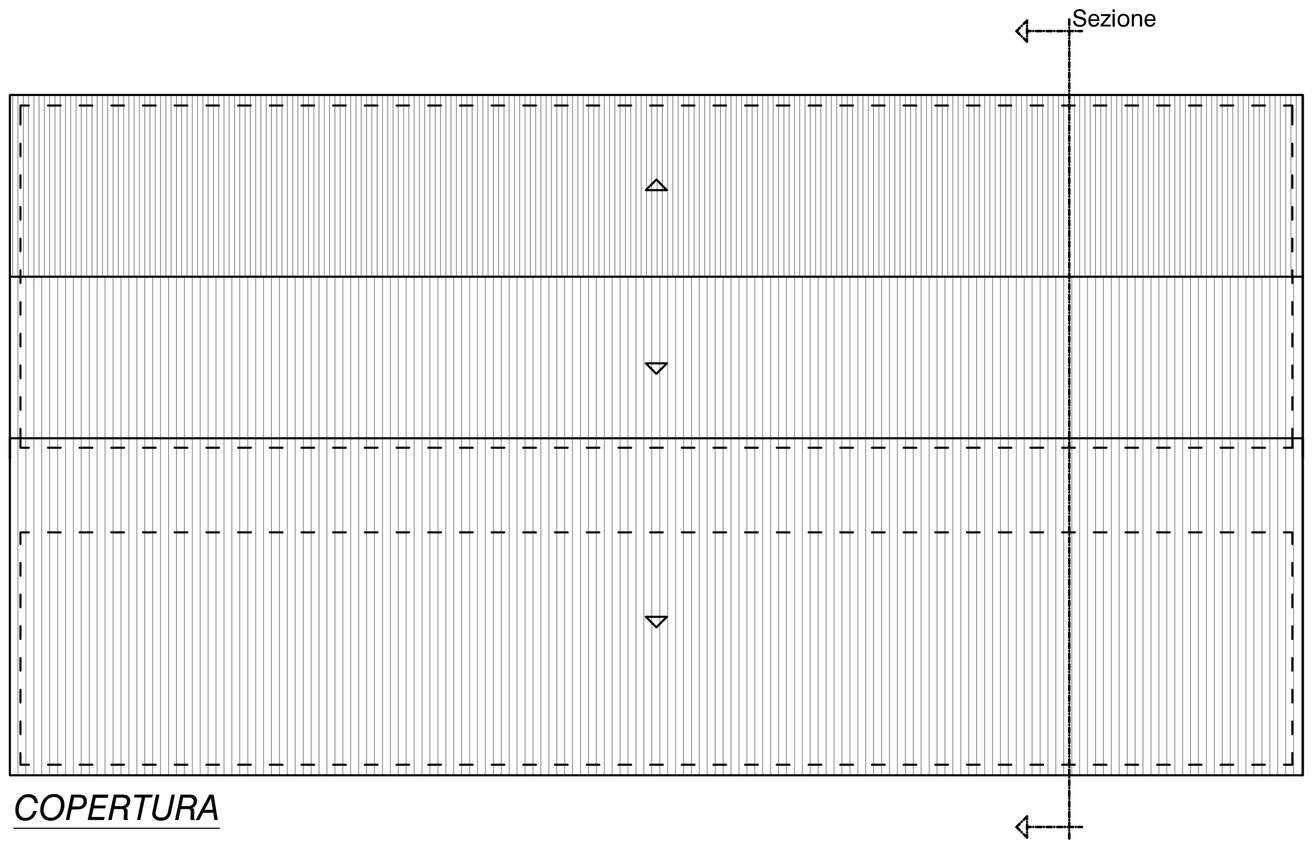

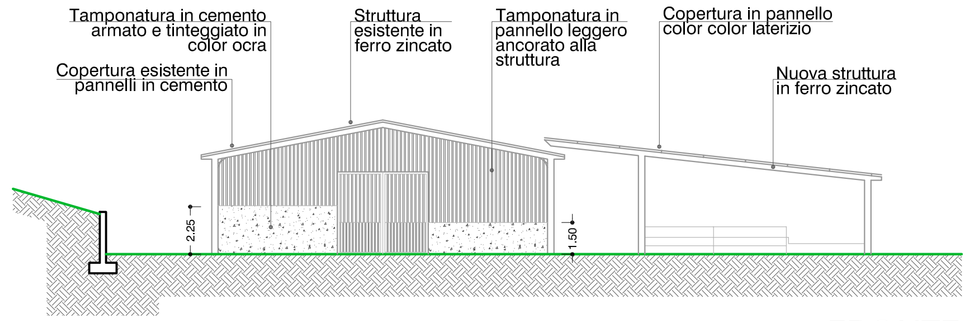

FRONTE

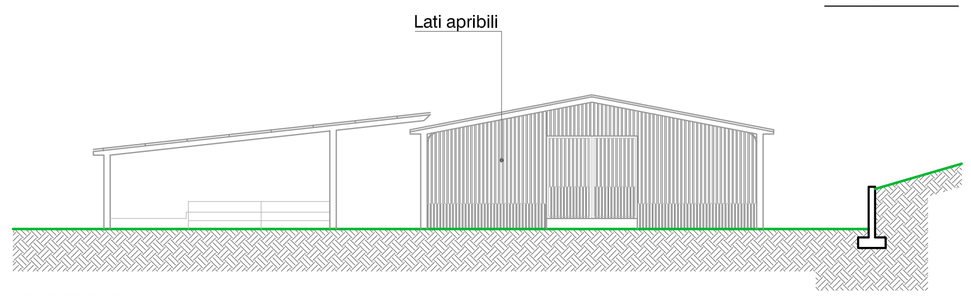

RETRO

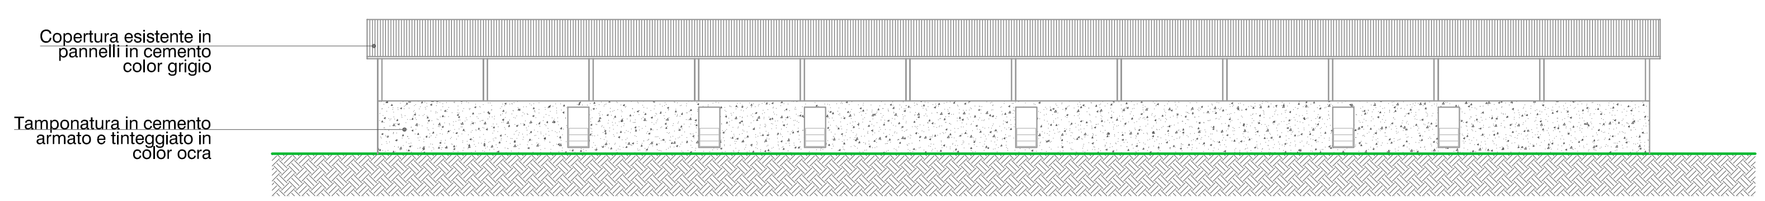

SINISTRO

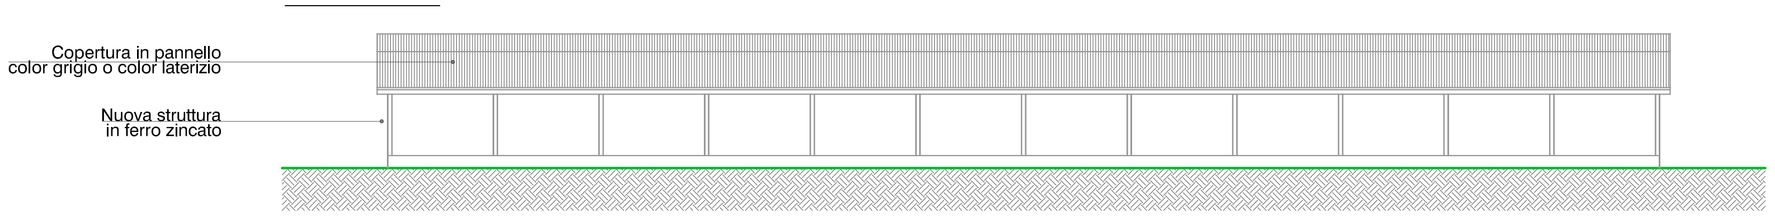

DESTRO

LEGENDA
- Linea di terra invariata
- Linea di terra preesistente
- Linea di terra in progetto

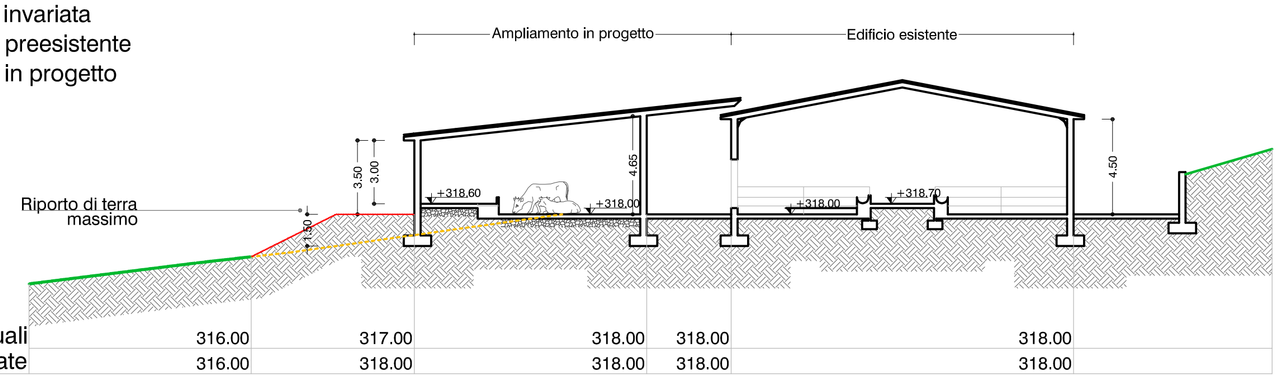

SEZIONE

Quote attuali	316.00	317.00	318.00	318.00	318.00
Quote modificate	316.00	318.00	318.00	318.00	318.00