


Pratiche e progettazioni edili, agrarie, catastali e rilevazioni topografiche, compravendite immobiliari, successioni.
-Cod.Fis.SCCMCL55E08C744V-Part. IVA 00484820543-

RIMESSA
(Edificio n° 5)



Comune di Città della Pieve	
Data	<p>Il Tecnico</p> <p>VARIANTE IN CORSO D'OPERA AL PERMESSO DI COSTRUIRE PER LA REALIZZAZIONE, AMPLIAMENTO E RISTRUTTURAZIONE DI STRUTTURA A SERVIZIO DI UNA ATTIVITA' ZOOTECNICA SITA IN LOC. TRE MOLINI, NEL COMUNE DI CITTA' DELLA PIEVE</p>
	<p>Disegno</p> <p>PROPRIETA': ANNUNZIATA VINCENZO</p>

Calcolo S.U.C.

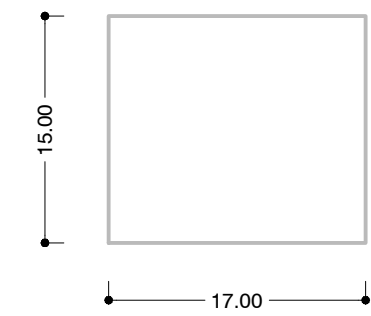

S.U.C. Stato di progetto - (Art. 17 comma 1. lett. d))
 $17.00 \times 15.00 = 255.00 \text{mq}$

STATO APPROVATO - Scala 1:200




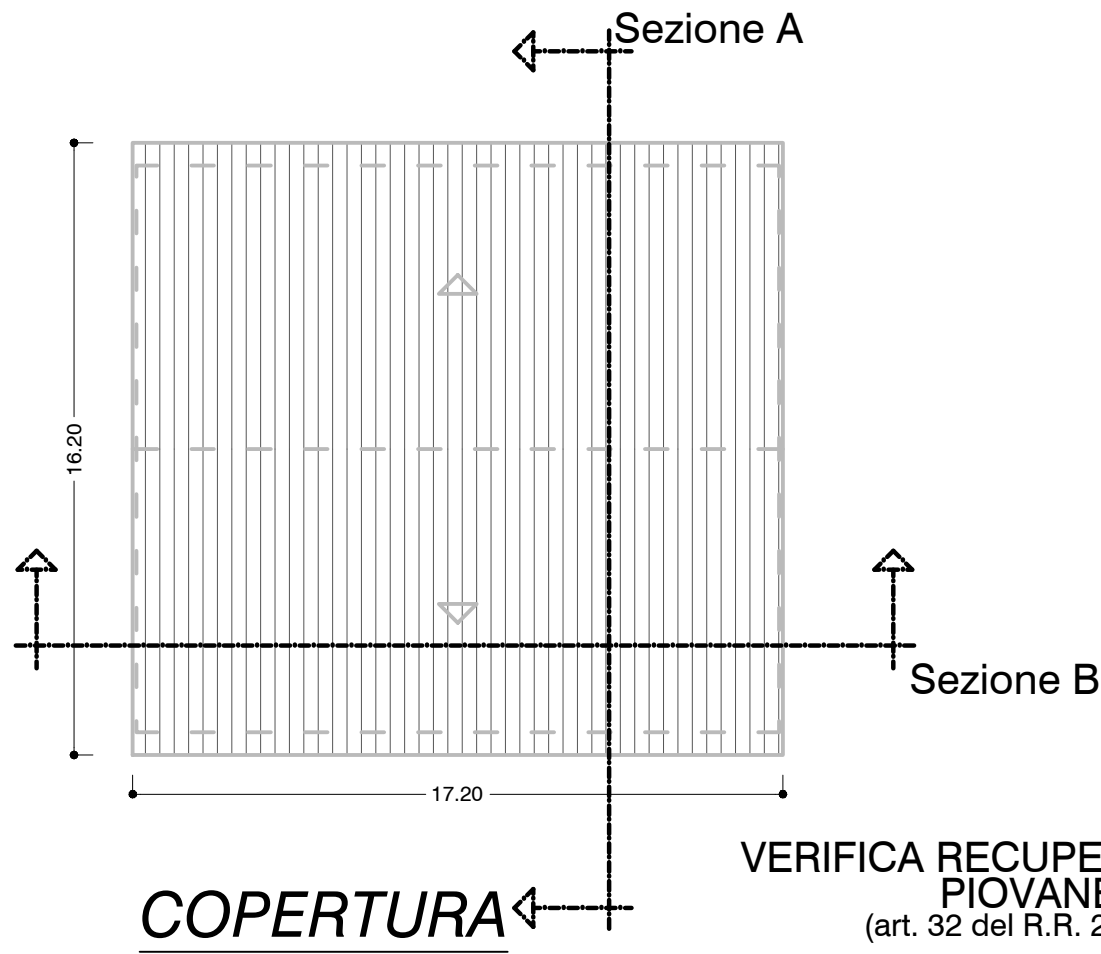
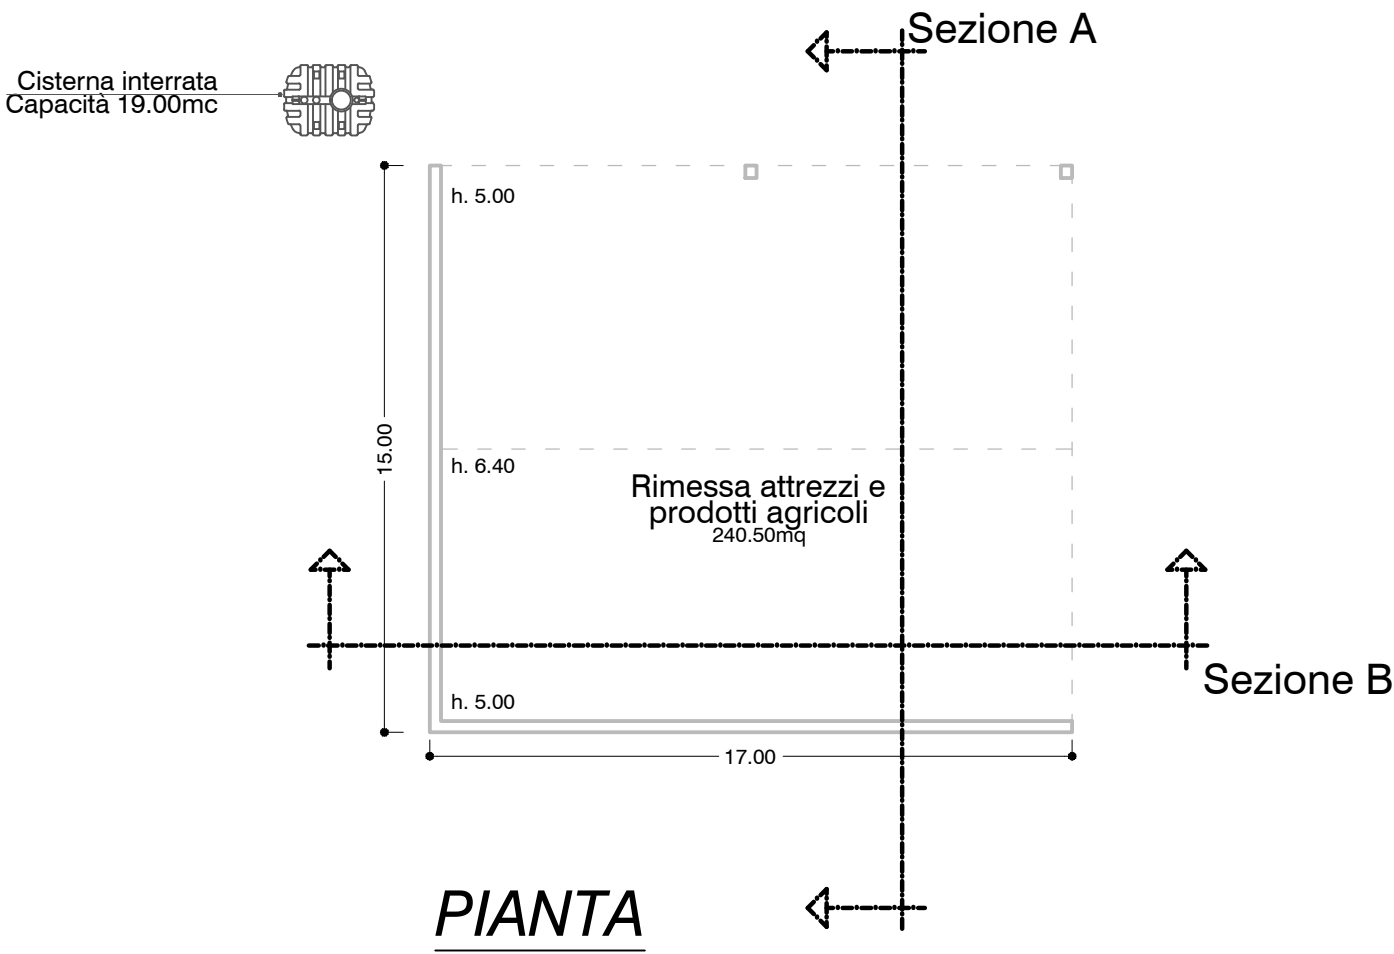


VERIFICA RECUPERO ACQUE PIOVANE
(art. 32 del R.R. 2/2015)


Superficie copertura = 16.20x17.20=278.64mq
Capacità minima cisterna 278.64x30l=8359,20l
In progetto si prevede una cisterna di 19.00mc

VERIFICA AI SENSI
DELL'ART.34 DEL R.R N°2/15
E DEL D.Lgs. 28/11

R.R. $2/15 = \text{kW minimo} = 5.00 \text{ kW}$
 D.Lgs 28/11 $P = 1/k \times S = \frac{1}{85} \times 255.00 = 3.92 \text{ kW}$
 L'obbligo di 5.00kW è soddisfatto dall'impianto
 collocato nelle/edificio C - Rimessa esistente

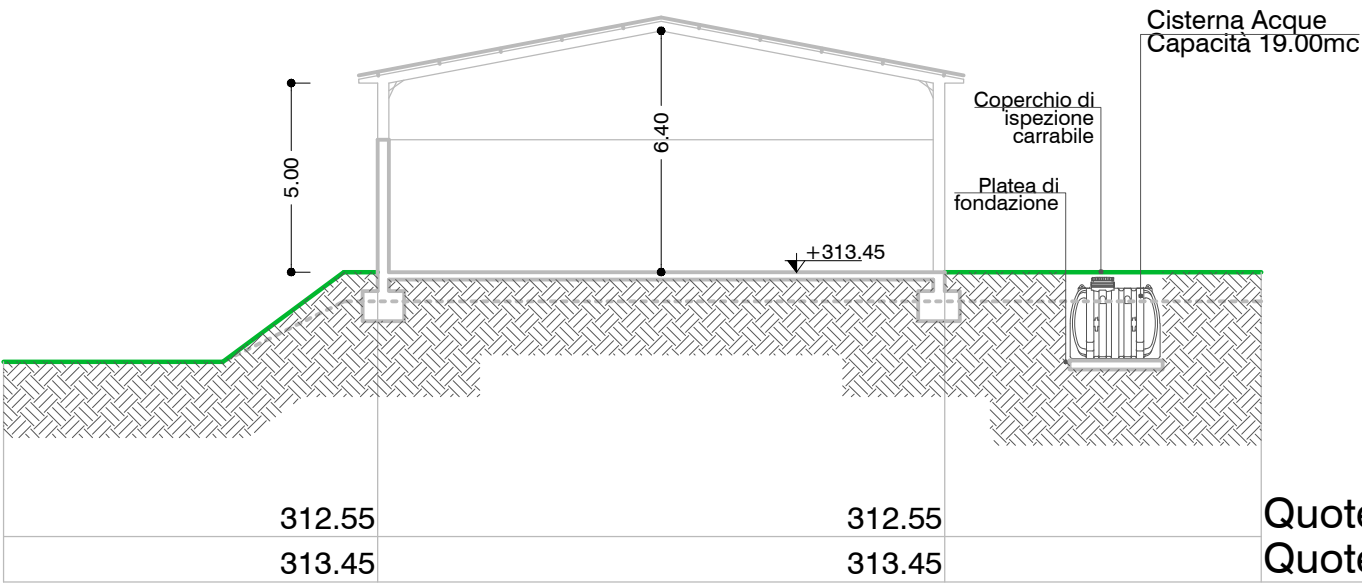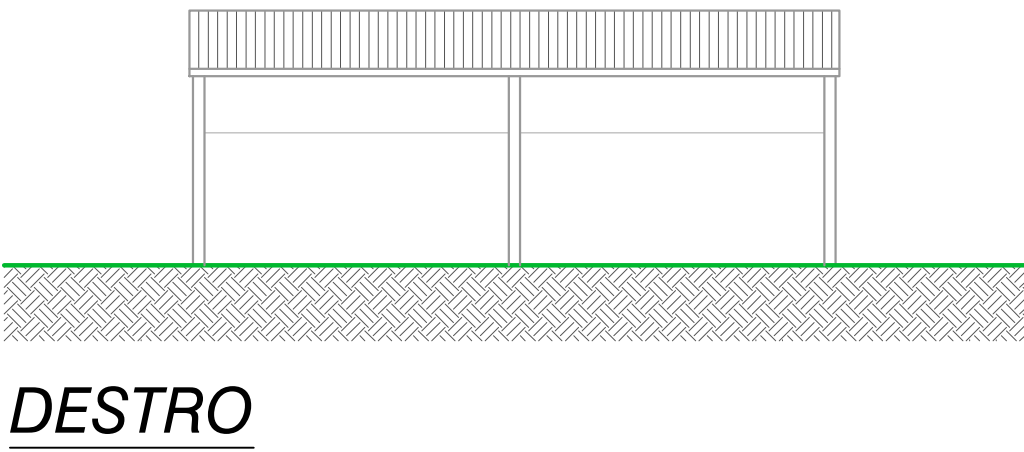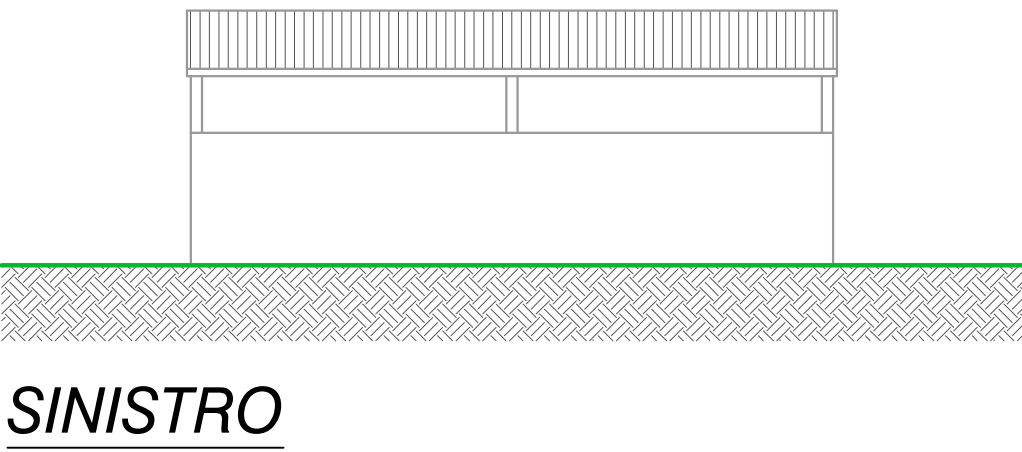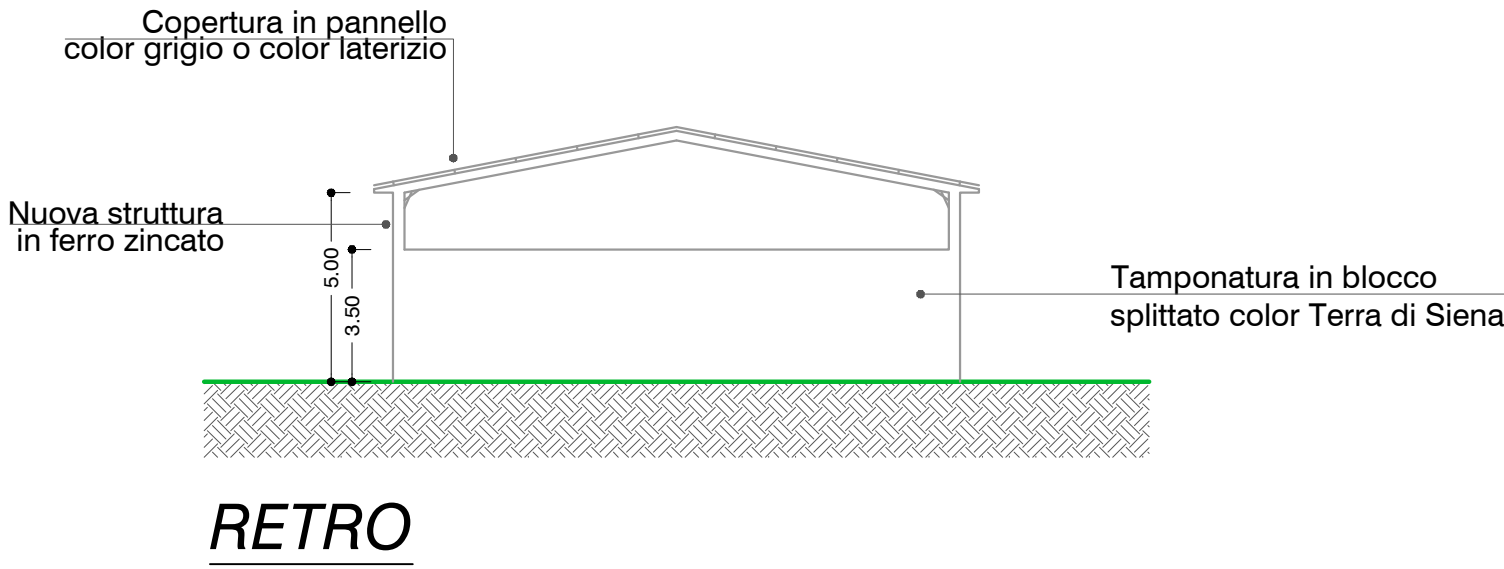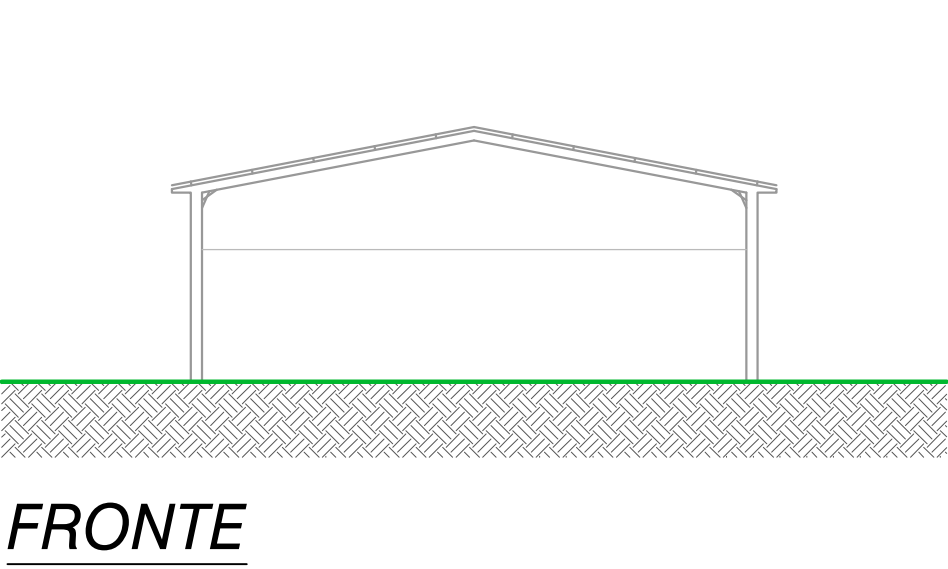

Quote attuali
Quote modificate
SEZIONE A

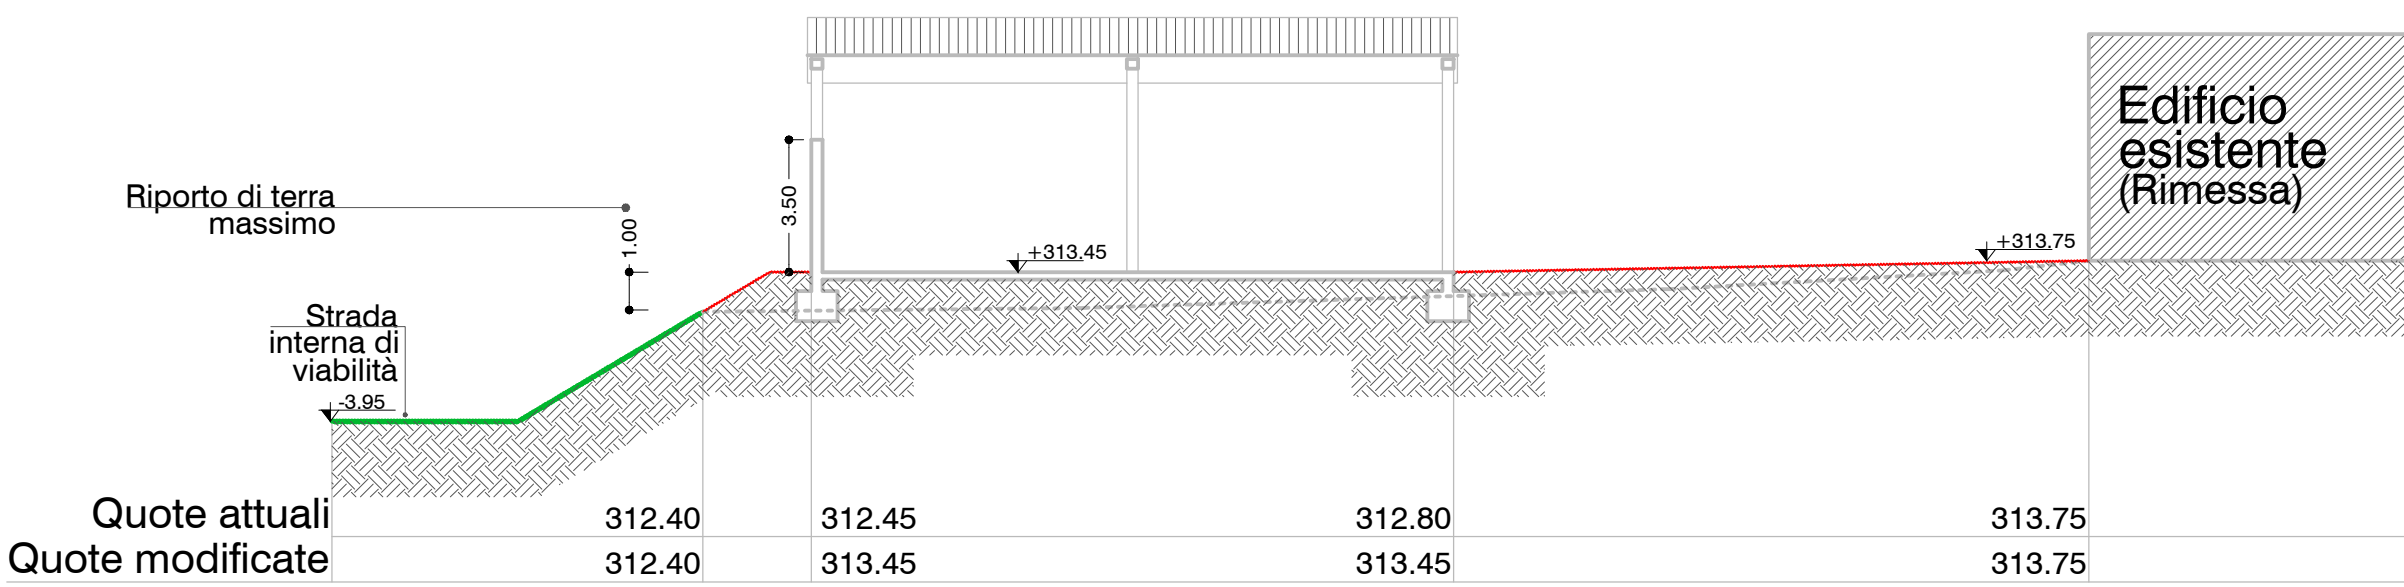

Quote attuali
Quote modificate
SEZIONE B