

Ambito natura 2000




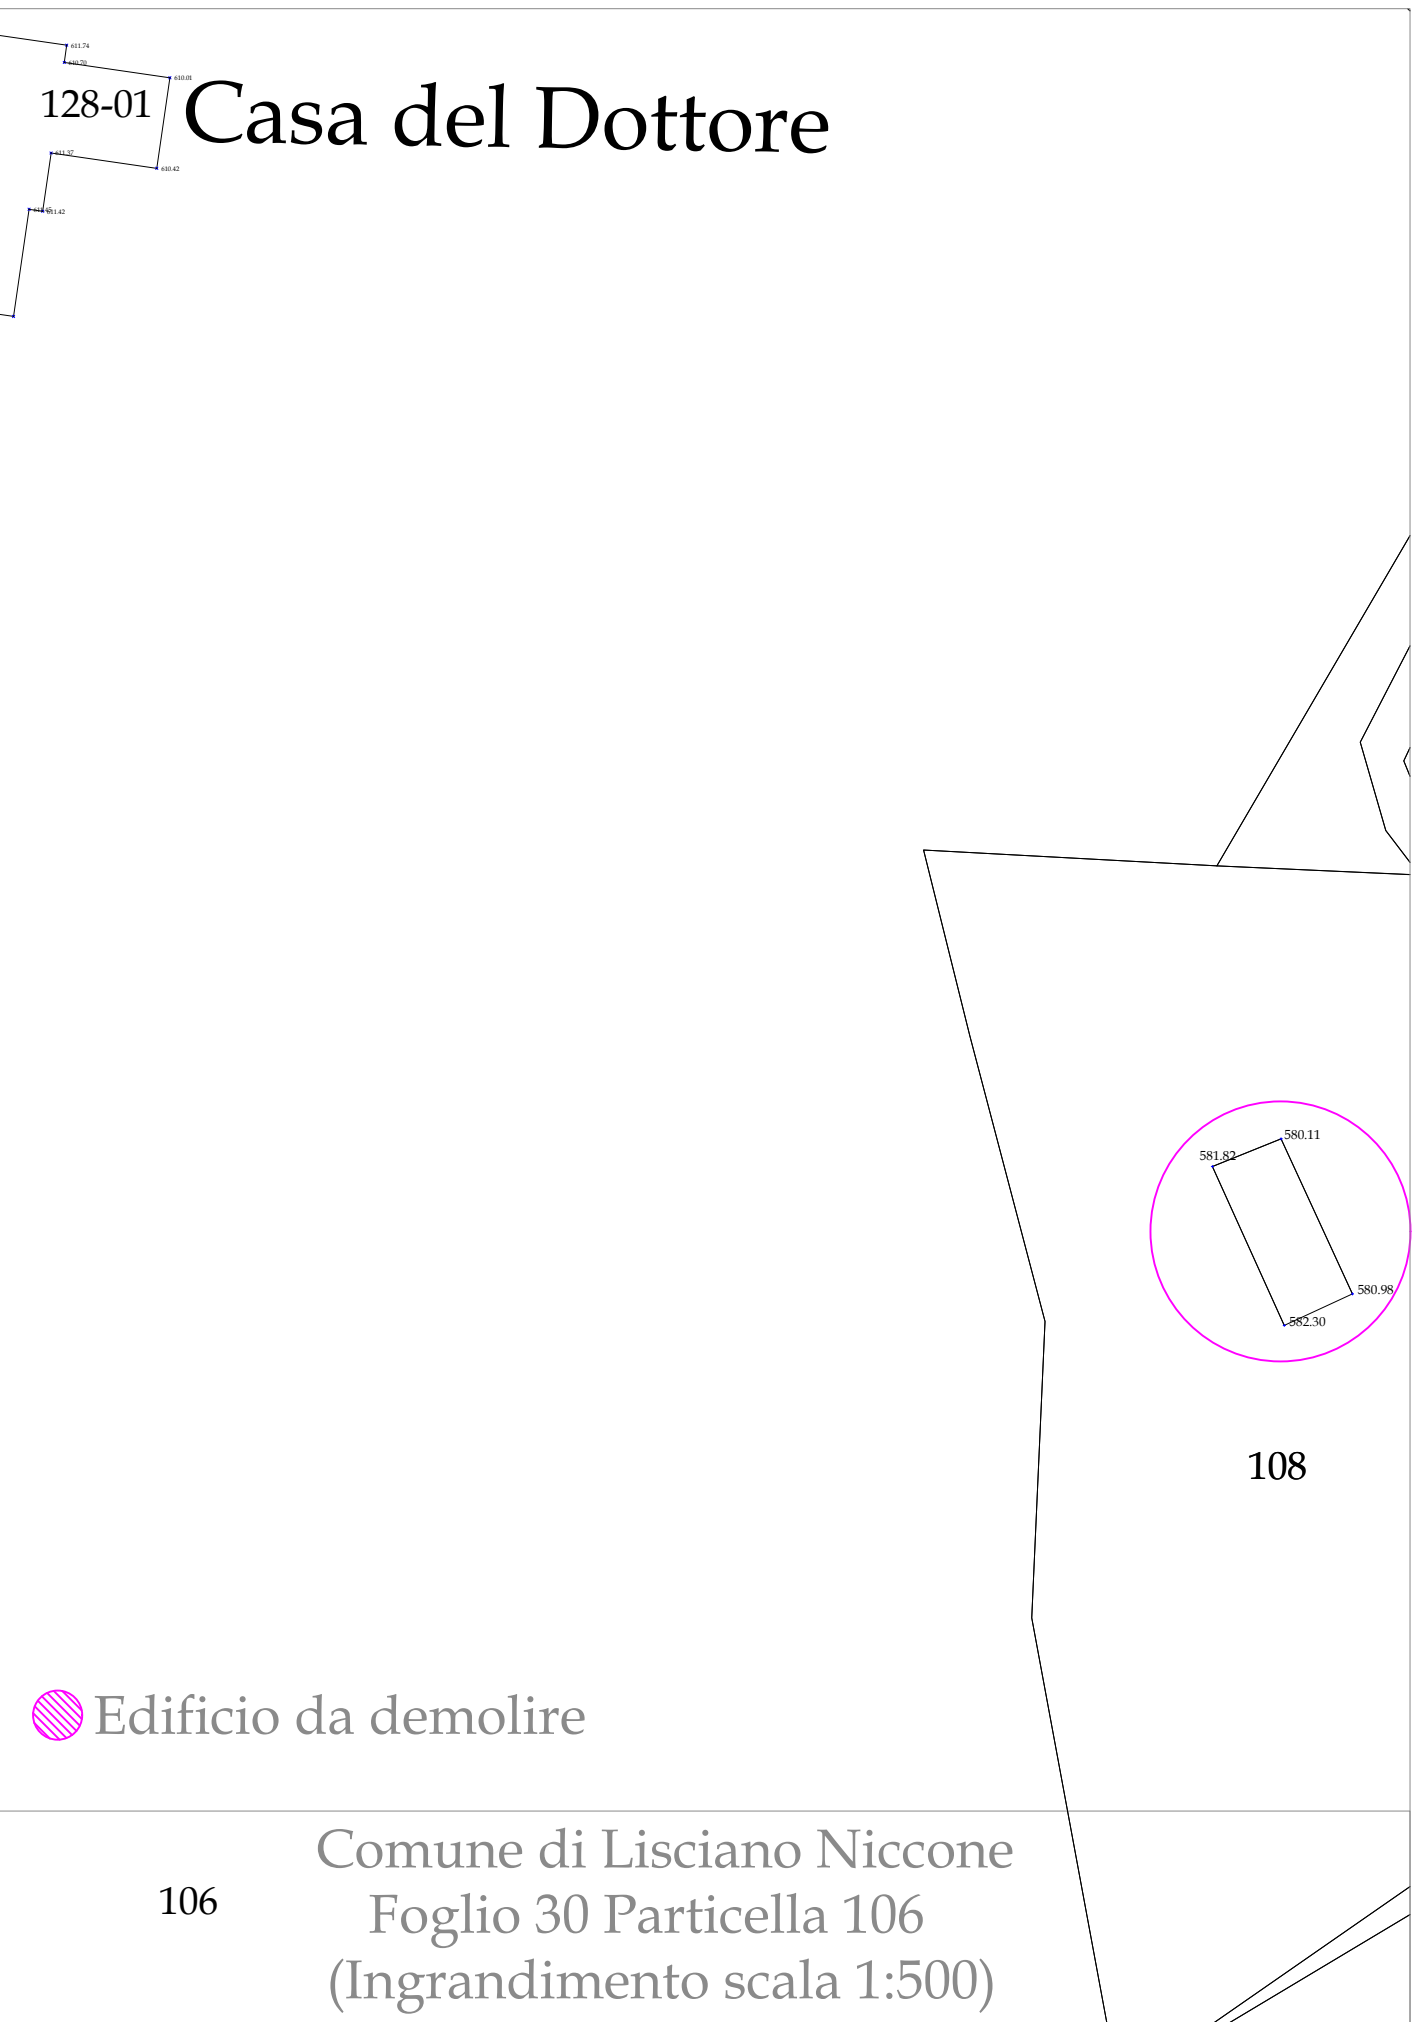


Immagine dall'alto

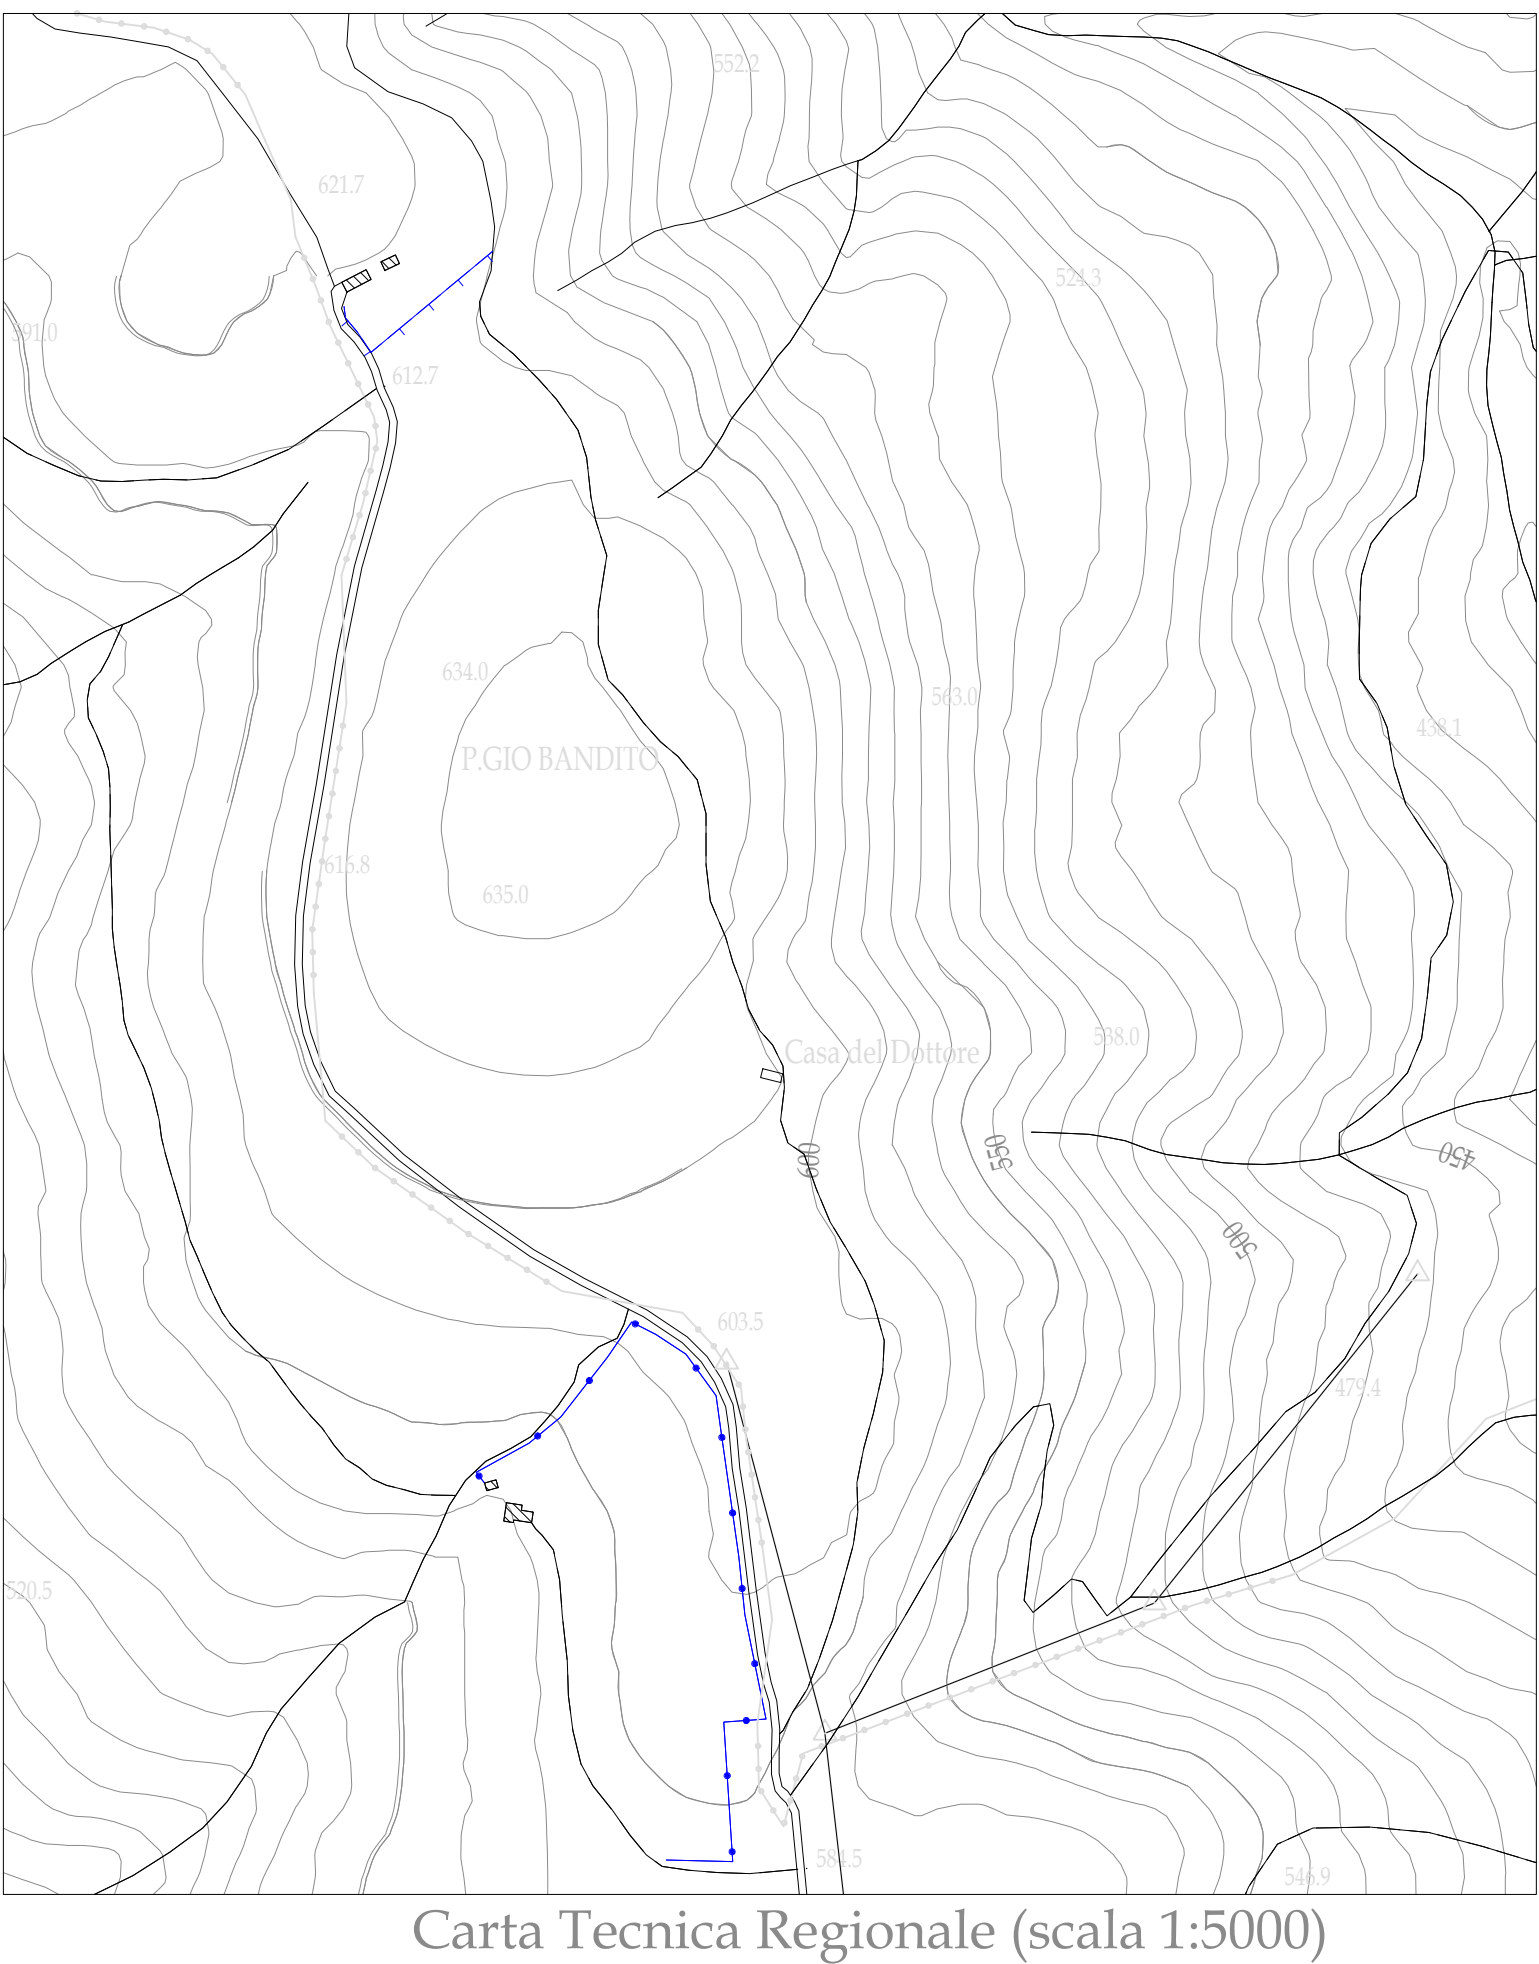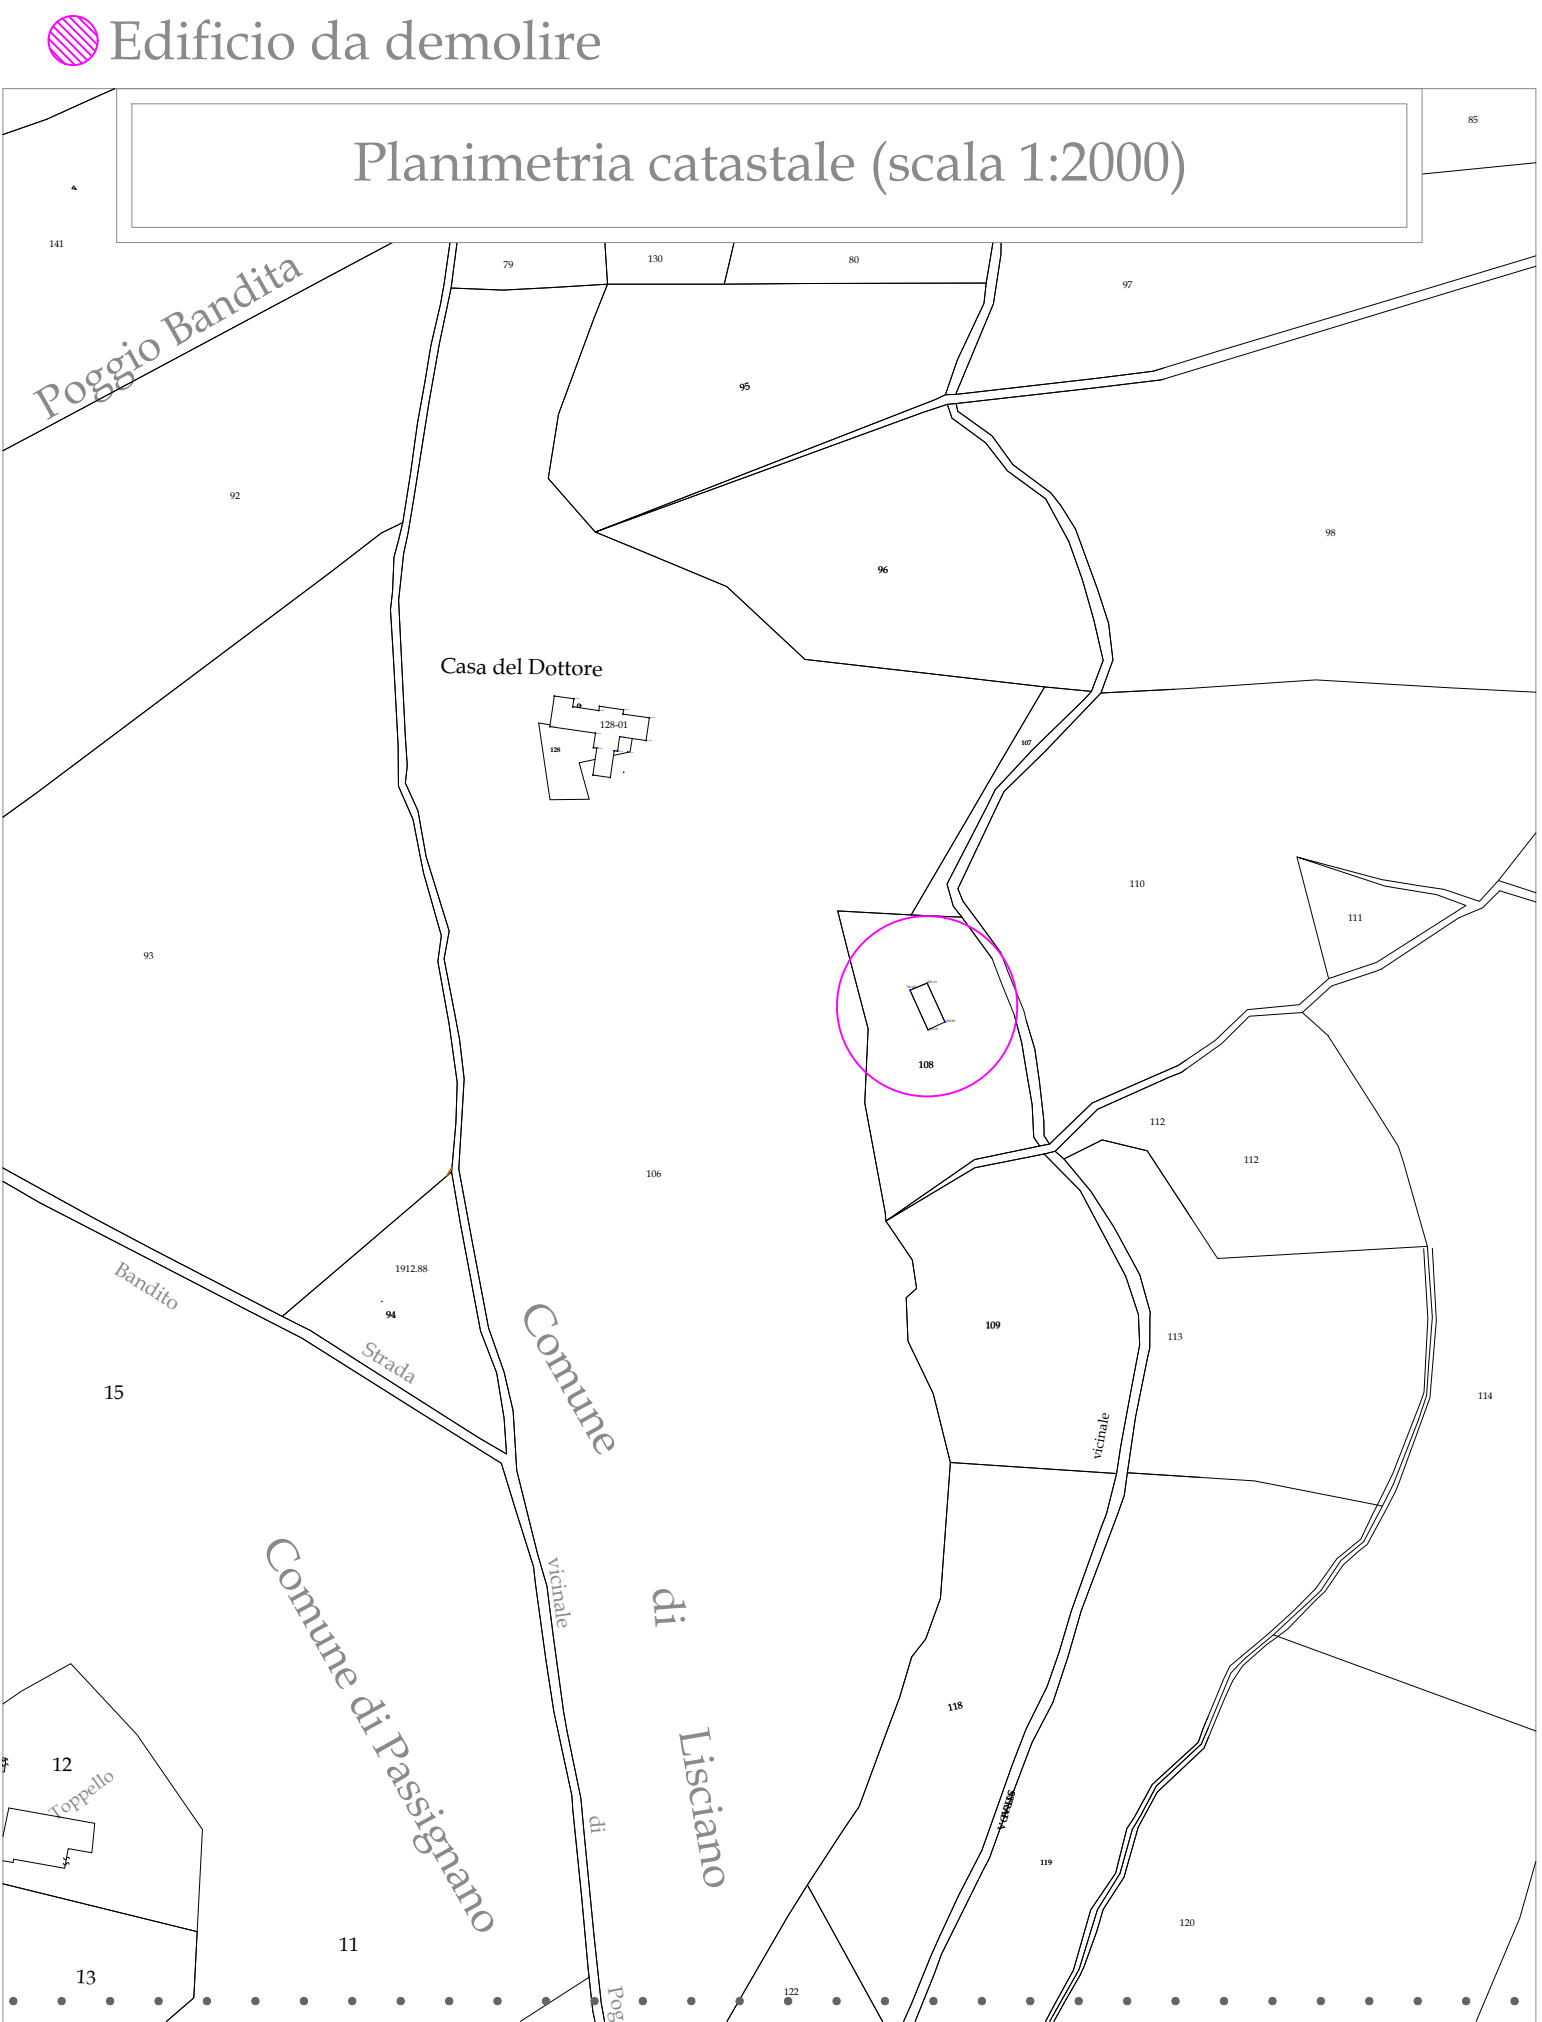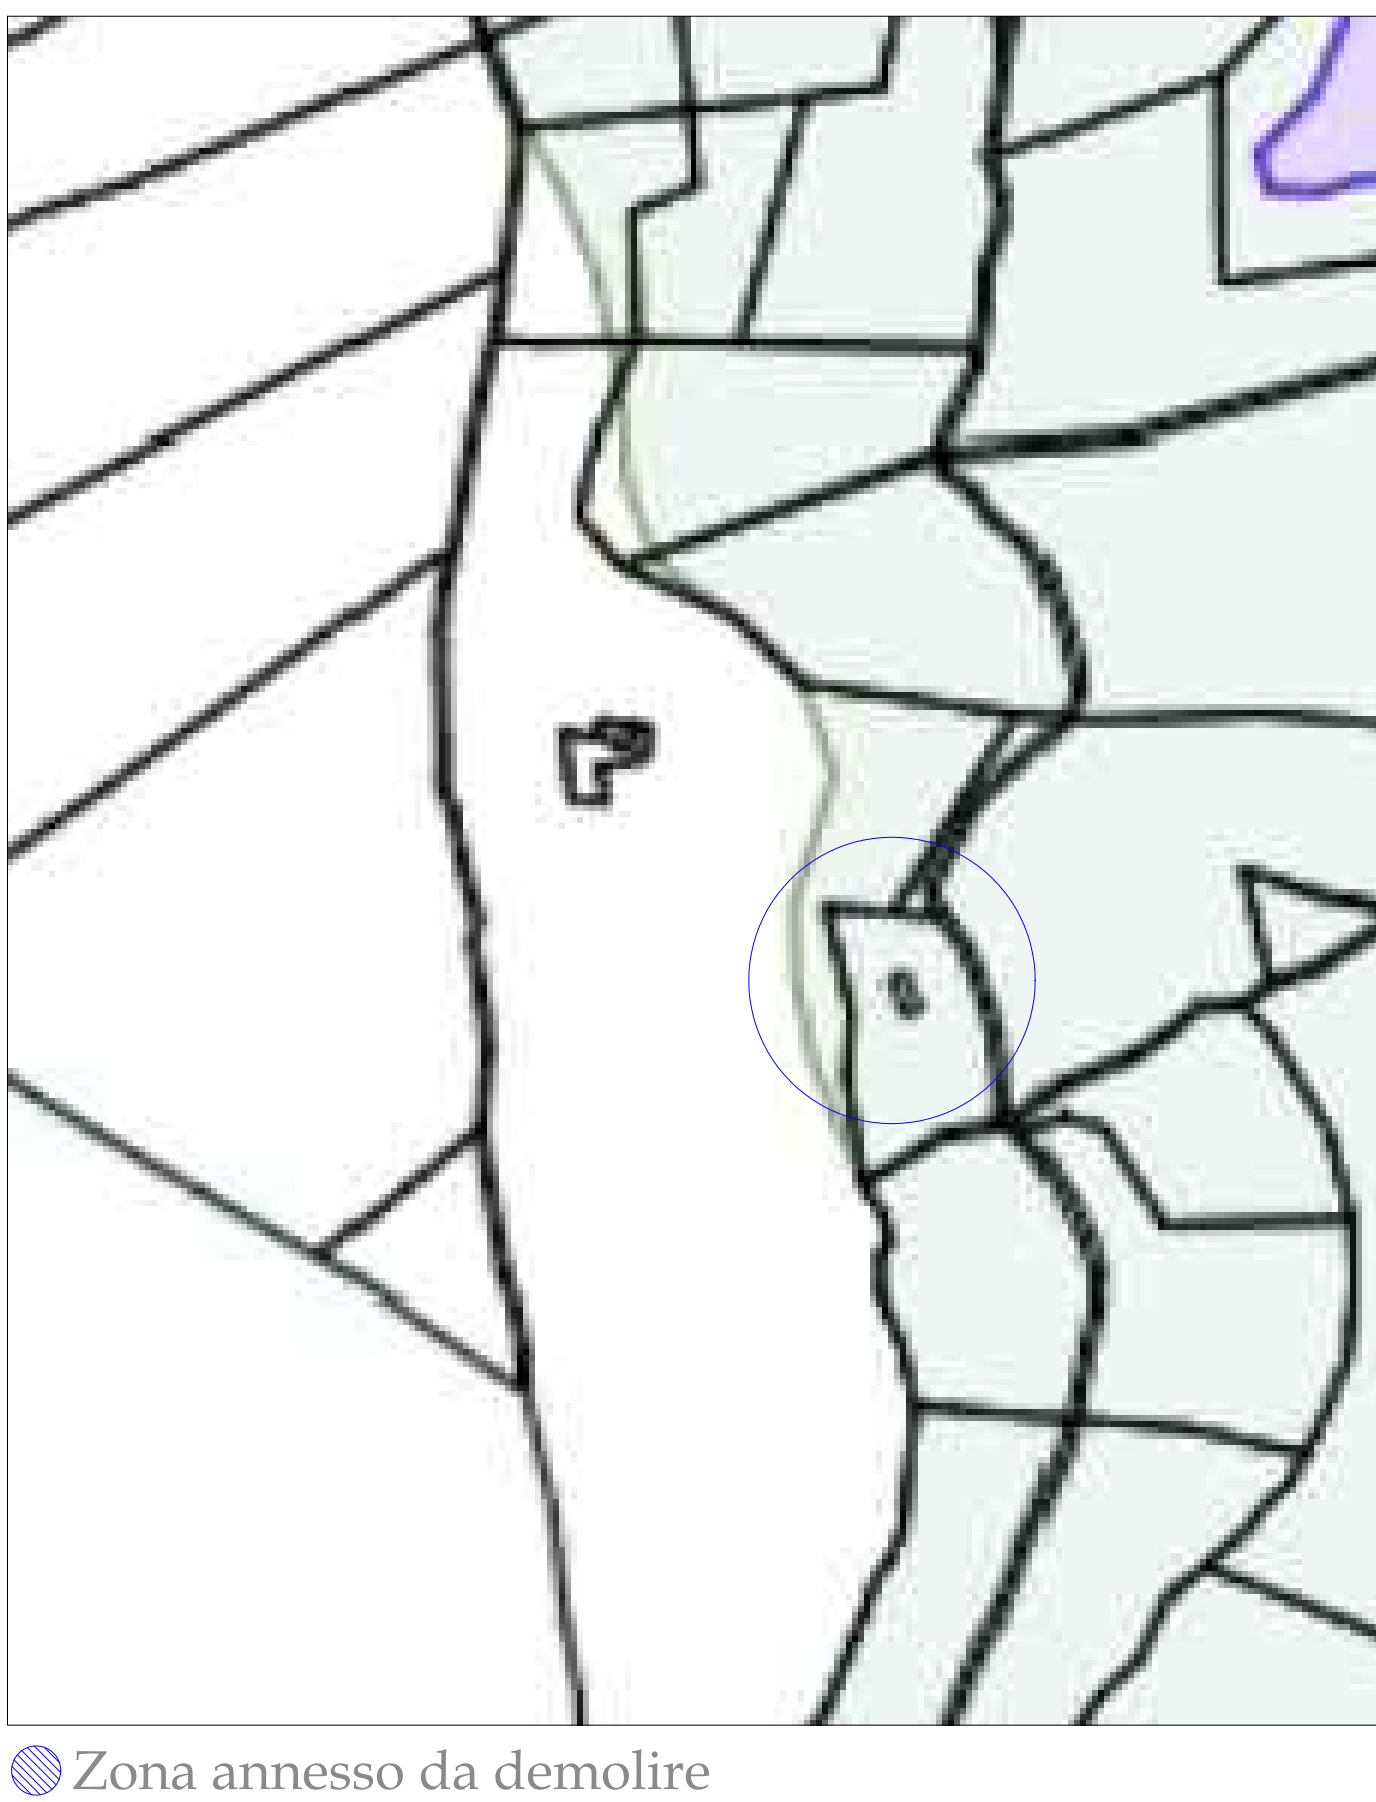

STUDIO TECNICO
geom.Baiocco Gianluca
Via Del Boschetto n.1 06064 Panicale (Pg)
P iva 02993140546- cell.3338486280 - e-mail - design@baioccovillas.com
COMUNE DI LISCIANO NICCONE
(provincia di Perugia)

Realizzazione di nuovo fabbricato, attraverso la demolizione di annesso rurale esistente e realizzazione piscina.

Progetto:
Planimetrie catastali.
Scala : vedi singoli disegni.
Tavola n. 1

Ubicazione: Loc. Poggio Bandito
Committente: Baiocco Costruzioni srl
Data: Giugno 2024
Foglio: 30
Mappale: 106

il committente
BAIOCCO COSTRUZIONI s.r.l.
Via del Boschetto n.1
06064 Panicale (Pg)
Cod. Fisc. e Part. IVA 02993140546

il progettista
R. Baiocco
Progettista