



PIANO TERRA

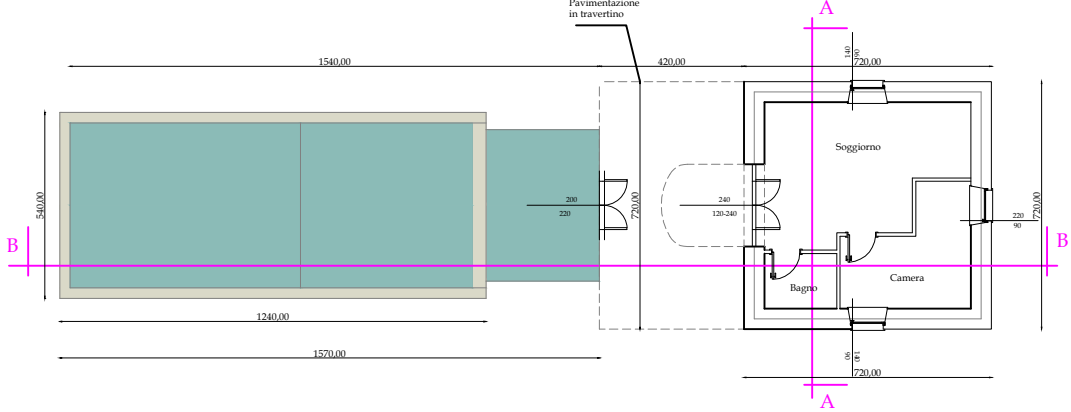


PIANTA COPERTURA

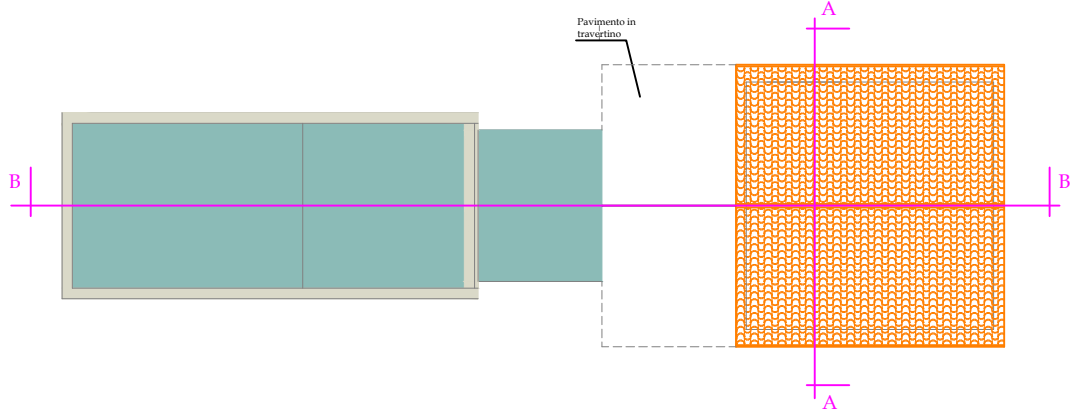

CALCOLO SUC

Piano terra

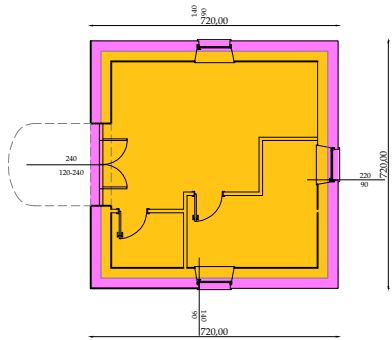

**Legenda**

- Area SUC
- Area non interessata al calcolo suc

RAPPORTO AEROILLUMINANTI

Piano Primo

Destinazione	Sup.	Sup. Finestre	Rapporto s.f. 1/8	Verifica
Soggiorno	21,6	6,06	2,7	6,06 > 2,7
Camera	10,5	2,52	1,30	2,52 > 0,80
Bagno				Areatore

SUC edificio attuale

Superfici afferenti al conteggio SUC :  
Piano Terra 47,25 mq

**Totale = 47,25 mq**

Superfici non afferenti al conteggio SUC :

SUC edificio modificato

Superfici afferenti al conteggio SUC :  
Piano Terra 51,5 mq  
**Totale = 51,5 mq**

Suc ammissibile  
incremento della superficie esistente  
del 25% per il raggiungimento della  
classe energetica A.  
 $47,25 \times 0,25 = 11,81$   
**SUC AMMISSIBILE 47,25+11,81=59,06 mq**

Superfici non afferenti al conteggio SUC :

Extraspessori murature Piano Terra

**Verifica SUC :**  
**51,5 (SUC stato modificato)**  
**- 8 (extraspessore)**  
**- 11,81 (incremento classe**  
**energetica A)**  
**= 31,69 mq**

**Verifica SUC :**  
**59,06 mq > 31,69 mq**

**Suc attuale maggiore suc modificato verificata.**

**STUDIO TECNICO**  
geom.Baiocco Gianluca

Via Del Boschetto n.1 06064 Panicale (Pg)  
P iva 02993140546- cell.3338486280 - e-mail - design@baioccovillas.com

**COMUNE DI LISCIANO NICCONE**  
(provincia di Perugia)

Realizzazione di nuovo fabbricato, attraverso la demolizione di annesso rurale  
esistente e realizzazione piscina.

**Progetto:**

Piante stato modificato e verifiche.

Scala : 1:100

Tavola n.

**3**

**Ubicazione:** Loc. Poggio Bandito

**Committente:** Baiocco Costruzioni srl

**Data:** Marzo 2025

**Foglio:** 30

**Mappale:** 106

il committente

il progettista