



# Casa del Dottore

128

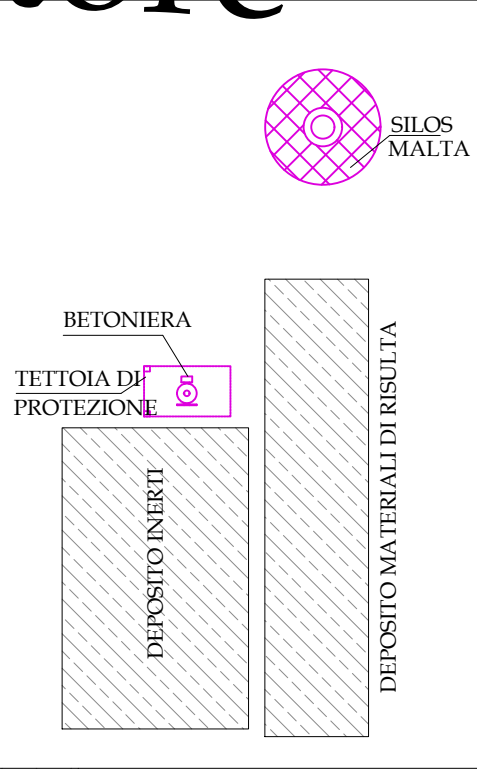

STRADA DI COLLEGAMENO DI PROGETTO

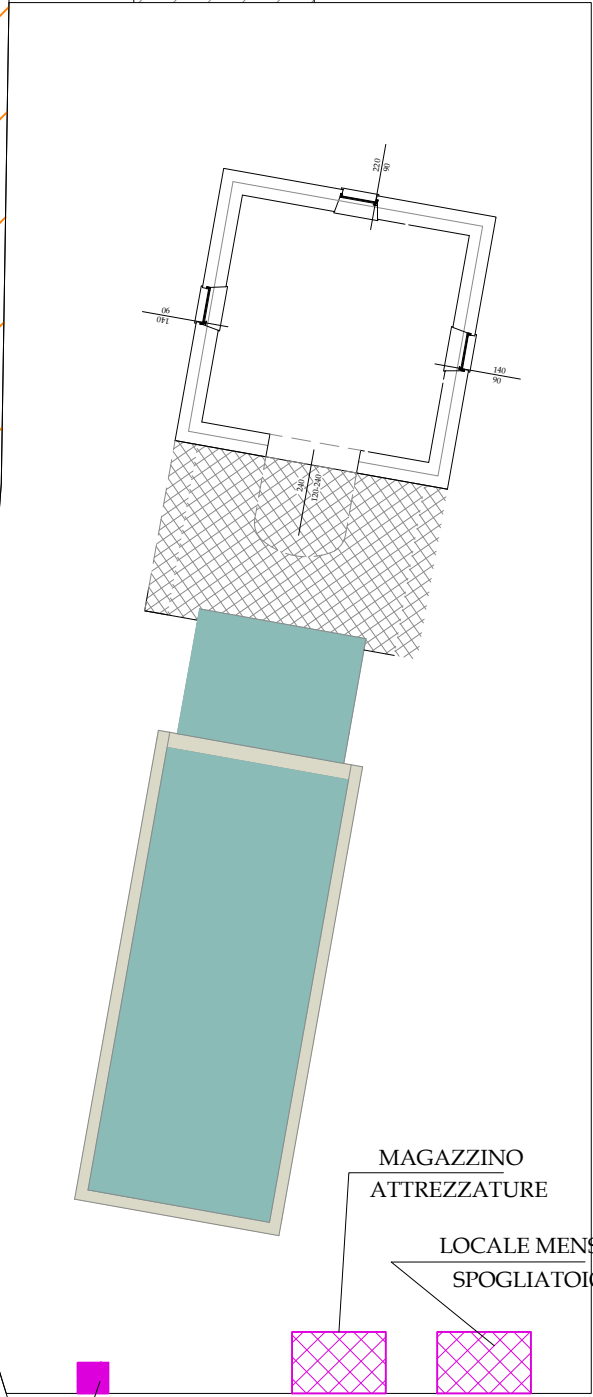

692266

692265

692264

692263

692262

692261

692260

AREA BOSCATI DI PRG

107

108-01

## Legenda

- Area di cantiere mq. 500
- Viabilità provvisoria di progetto

STUDIO TECNICO  
geom.Baiocco Gianluca

Via Del Boschetto n.1 06064 Panicale (Pg)  
P iva 02993140546- cell.3338486280 - e-mail - design@baioccovillas.com

COMUNE DI LISCIANO NICCONE  
(provincia di Perugia)

Realizzazione di nuovo fabbricato, attraverso la demolizione di annesso rurale esistente e realizzazione piscina.

Progetto:

Area cantiere.

Scala : 1:200

Ubicazione: Loc. Poggio Bandito

Committente: Baiocco Costruzioni srl

Data: Giugno 2024

Foglio: 30

Mappale: 106

il committente

Baiocco Costruzioni srl  
Via del Boschetto n.1  
06064 Panicale (PG)  
Cod. Fisc. e P.IVA 02993140546

il progettista



Tavola n.

9