


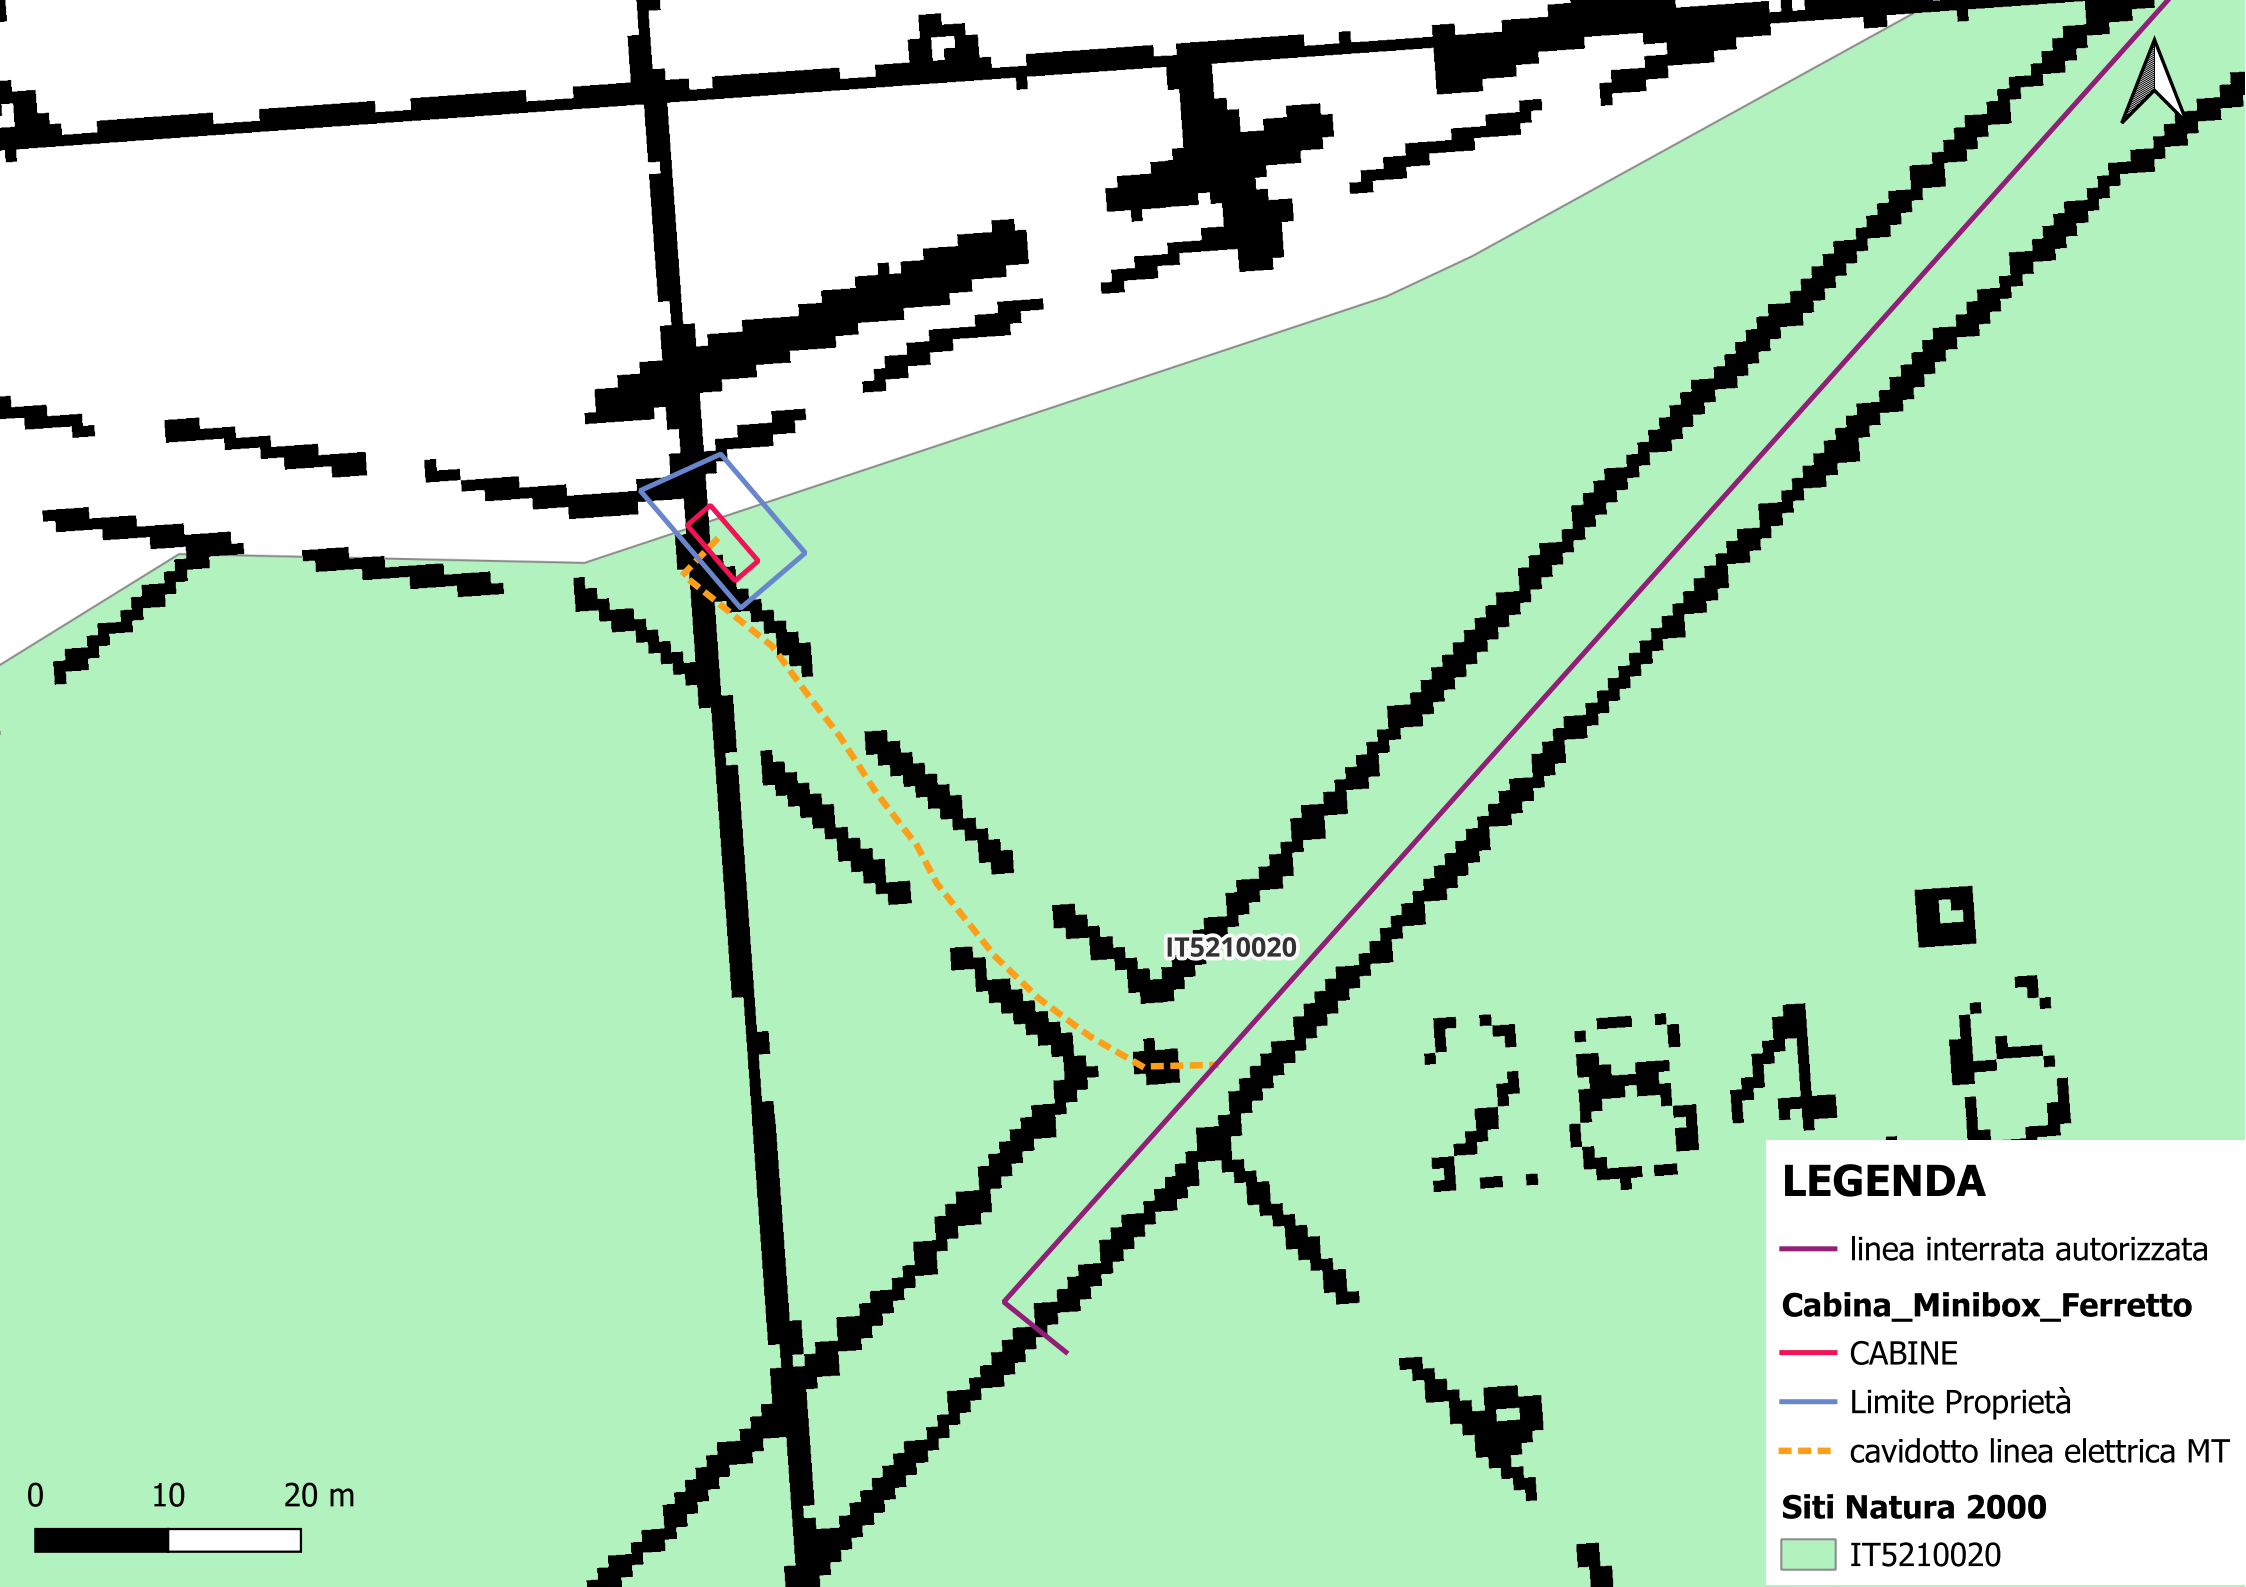

LEGENDA

— linea interrata autorizzata

Cabina_Minibox_Ferretto

— CABINE

— Limite Proprietà

--- cavidotto linea elettrica MT

Siti Natura 2000

IT5210020