


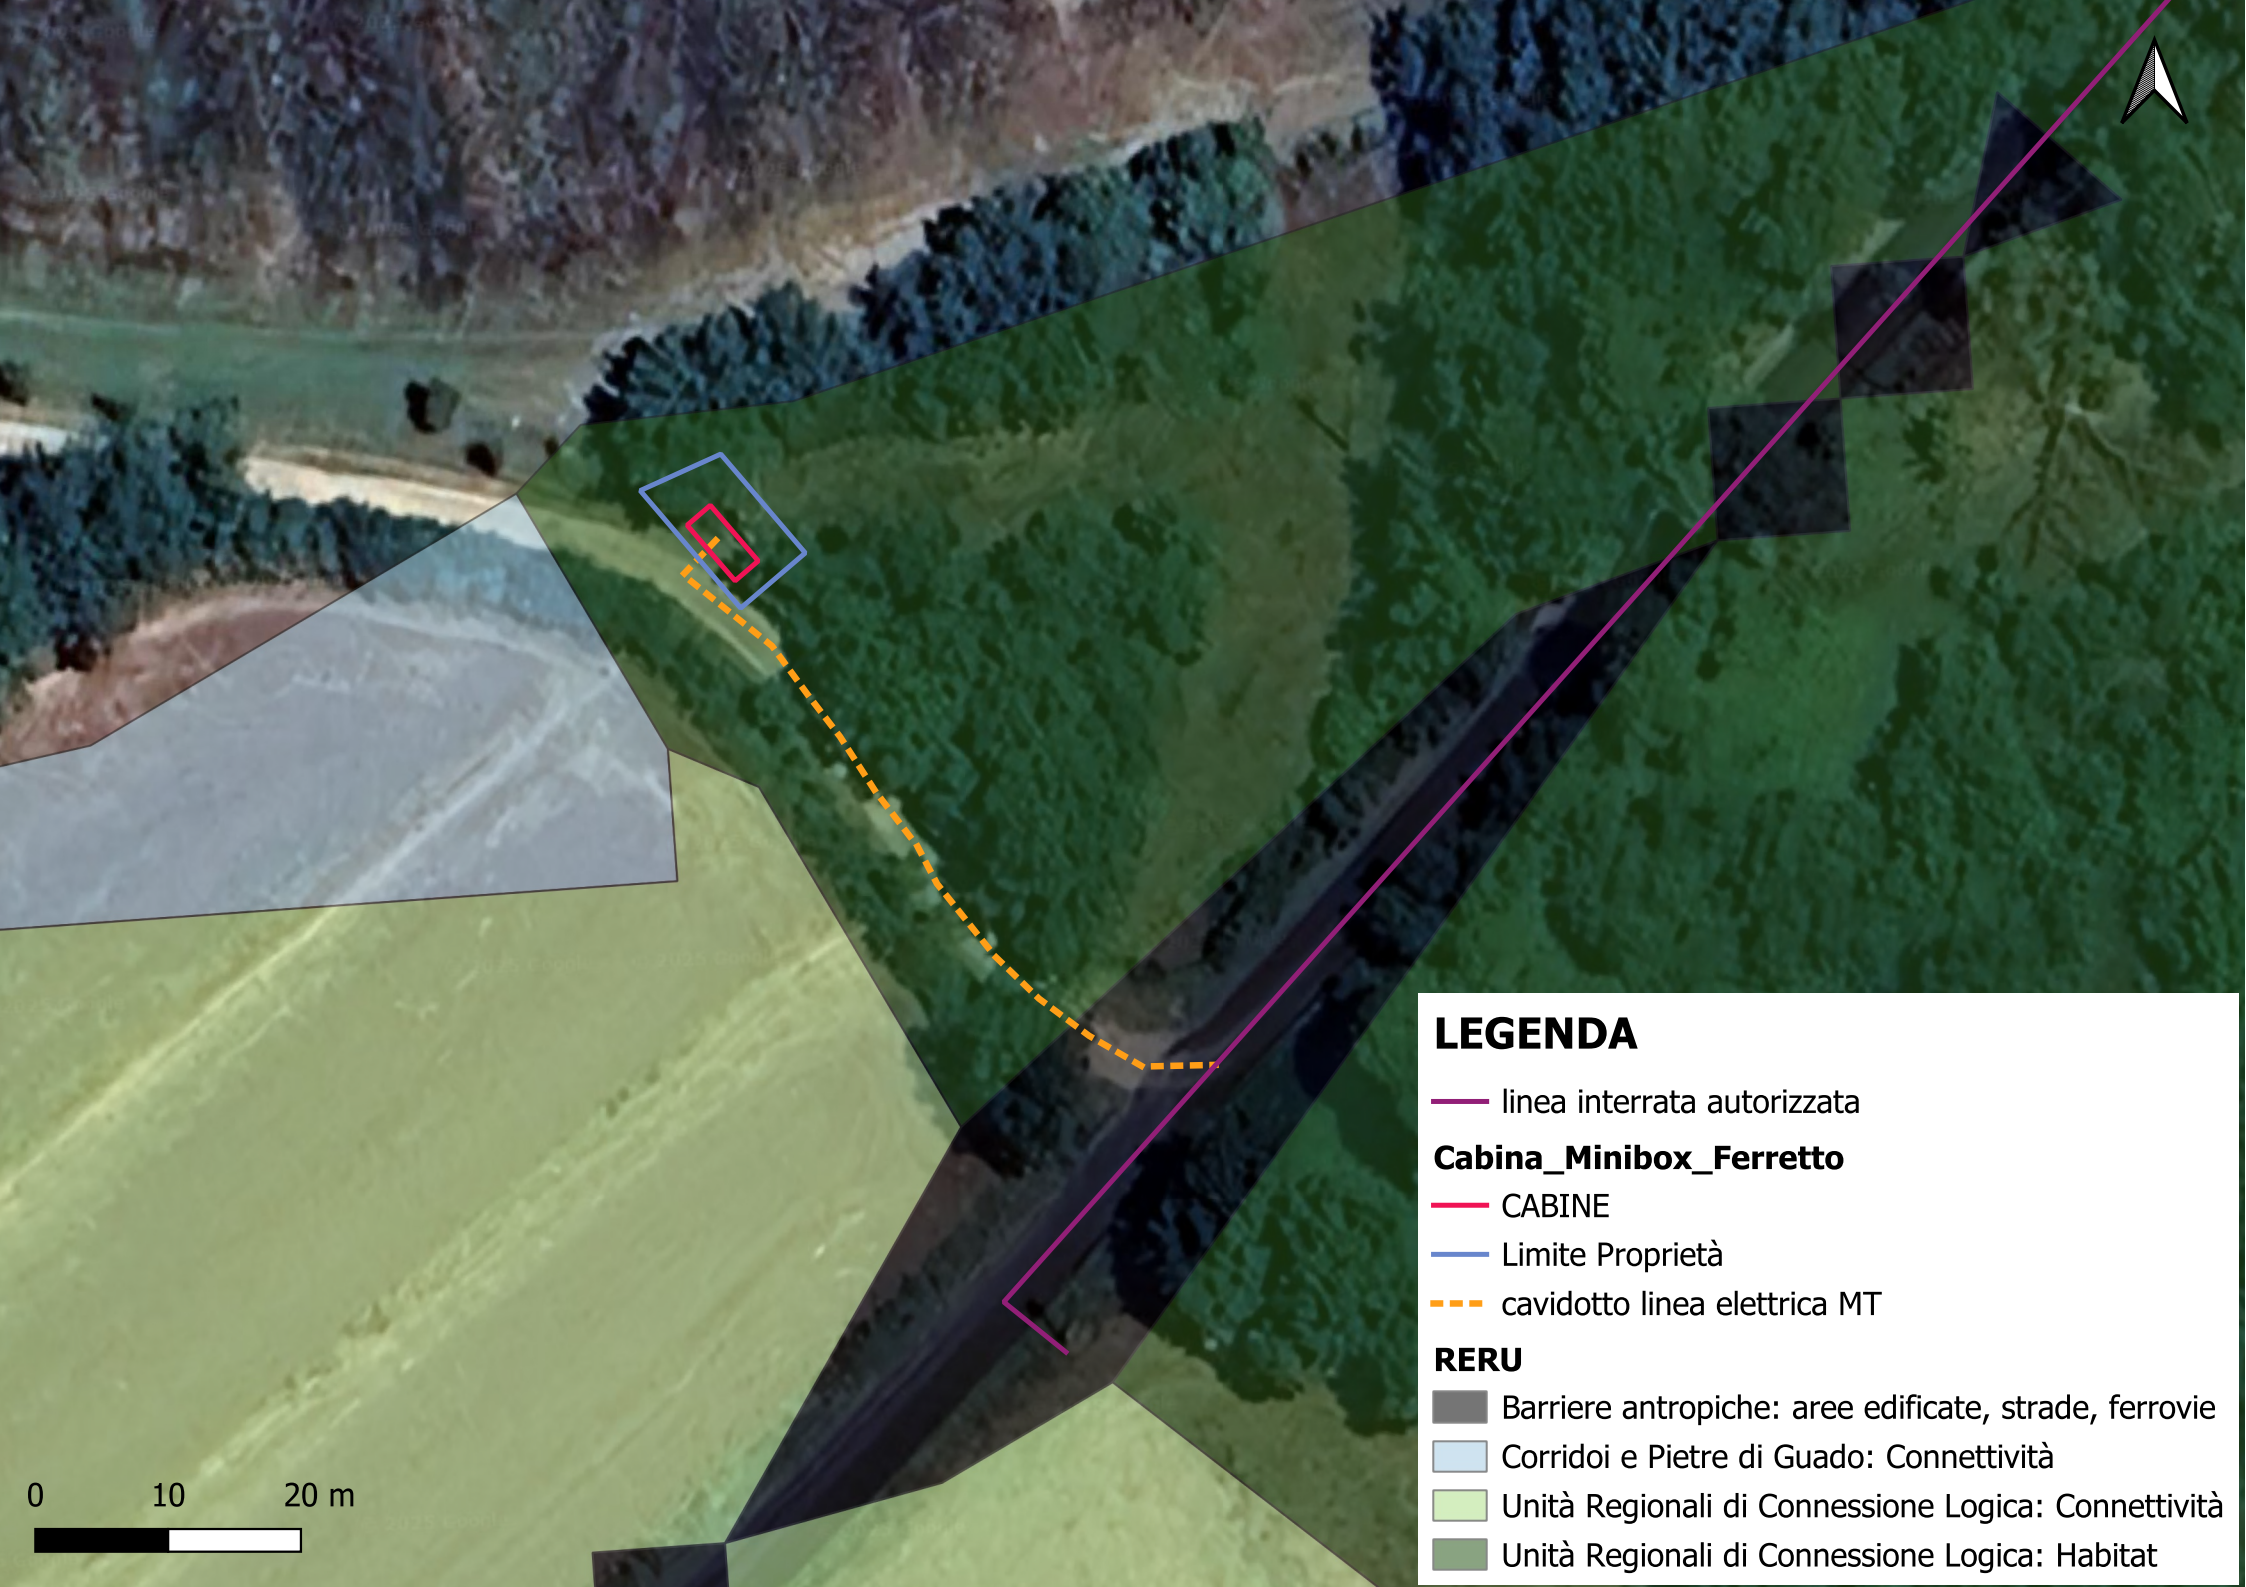

LEGENDA

linea interrata autorizzata

Cabina_Minibox_Ferretto

CABINE

Limite Proprietà

cavidotto linea elettrica MT

RERU

Barriere antropiche: aree edificate, strade, ferrovie

Corridoi e Pietre di Guado: Connettività

Unità Regionali di Connessione Logica: Connettività

Unità Regionali di Connessione Logica: Habitat