



Comune di Nocera Umbra

L.R. 2/2000 s.m.i. - R.R. 3/2005 s.m.i.

VARIANTE NON SOSTANZIALE - Coltivazione di una cava di Calcare Massiccio in loc. Monte Pennino - Fase n° 1 Giacimento riconosciuto (1°-10° anno)

- Giacimento riconosciuto nella Conferenza di Copianificazione del 10.07.2020 -

Committente



Stabilimento di Bagnara - Nocera Umbra

Elaborato n.

02

Oggetto: Variante non sostanziale riguardante la frequenza dei trasporti dalla cava di Monte Pennino allo Stabilimento OMYA di Bagnara


Scala

1:10.000

Dati catastali:

Foglio 102
P.lle 42/p - 101/p

PLANIMETRIA DELLA VIABILITA' INTERESSATA DALL'AREA DEL GIACIMENTO - BASE C.T.R.

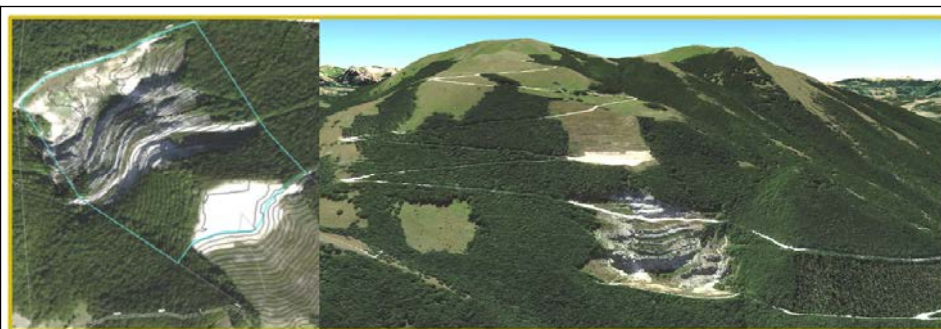

Il Delegato

IL DIRETTORE RESPONSABILE

R.M. Francesco Biscontini

Il Tecnico



BISCONTINI & PARTNERS
rete tra professionisti

C.F. 92021770547
Via San Paolo, 20 - 06025 Nocera Umbra (PG) - Tel. e Fax 0742.81.89.82
P.E.C. biscontini.partners@regmail.it studio@regmail.it
E-mail: biscontini.partners@gmail.com - giovannabiscontini@gmail.com
f.biscontini.studio@gmail.com - francesco.biscontini@virgilio.it

2					
1					
0	Gennaio 2026	Emissione	F.Biscontini	F.Biscontini	OMYA SpA
REV.	DATA	DESCRIZIONE MODIFICA	REDATTO	APPROVATO	AUTORIZZATO
COD. PROGETTO	COD. DOCUMENTO	REV.	FOGLIO	DATA	
2 7 1 C	- - - - -	0	1 DI 1	10 GENNAIO 2026	

Legenda

- PERIMETRO GIACIMENTO RICONOSCIUTO
- Perimetro FASE n° 1 - Progetto Definitivo
- Confine Regionale
- S.R. 361 Septempedana
- Viabilità di collegamento del giacimento con la S.R. Septempedana e con la strada di raccordo con la S.P. 439
- Strada di collegamento della S.P. 439 con gli impianti di prima lavorazione del Monte di Acciano
- S.P. 439
- Impianti di trasformazione
- Impianti di lavaggio-frantumazione e selezione

