


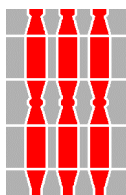

Regione Umbria  
**COMUNE DI CASTEL VISCARDO**  
Provincia di Terni



SPAZIO RISERVATO ALL'UFFICIO

Oggetto:

**Stralcio tavola 4.0 PRAE**  
**Vincoli Condizionanti**

Descrizione:  
Variante al progetto di coltivazione e ricomposizione  
ambientale della cava di basalto sito in loc. Il  
Cornale Autorizzazione n.2 del 02.03.2016 e  
successiva variante n.1 del 17.03.2020  
**VALUTAZIONE PRELIMINARE AI SENSI ART.6 COMMA 9 E 9BIS**  
**D.LGS. 152/2006**

**Scala 1: 50.000**

**DATA : Settembre 2025**


Elaborato:

**Tav. 03**

STUDIO DI GEOLOGIA  
DOTT. STEFANO DEL PULITO



**Basalti**  
**Orvieto**

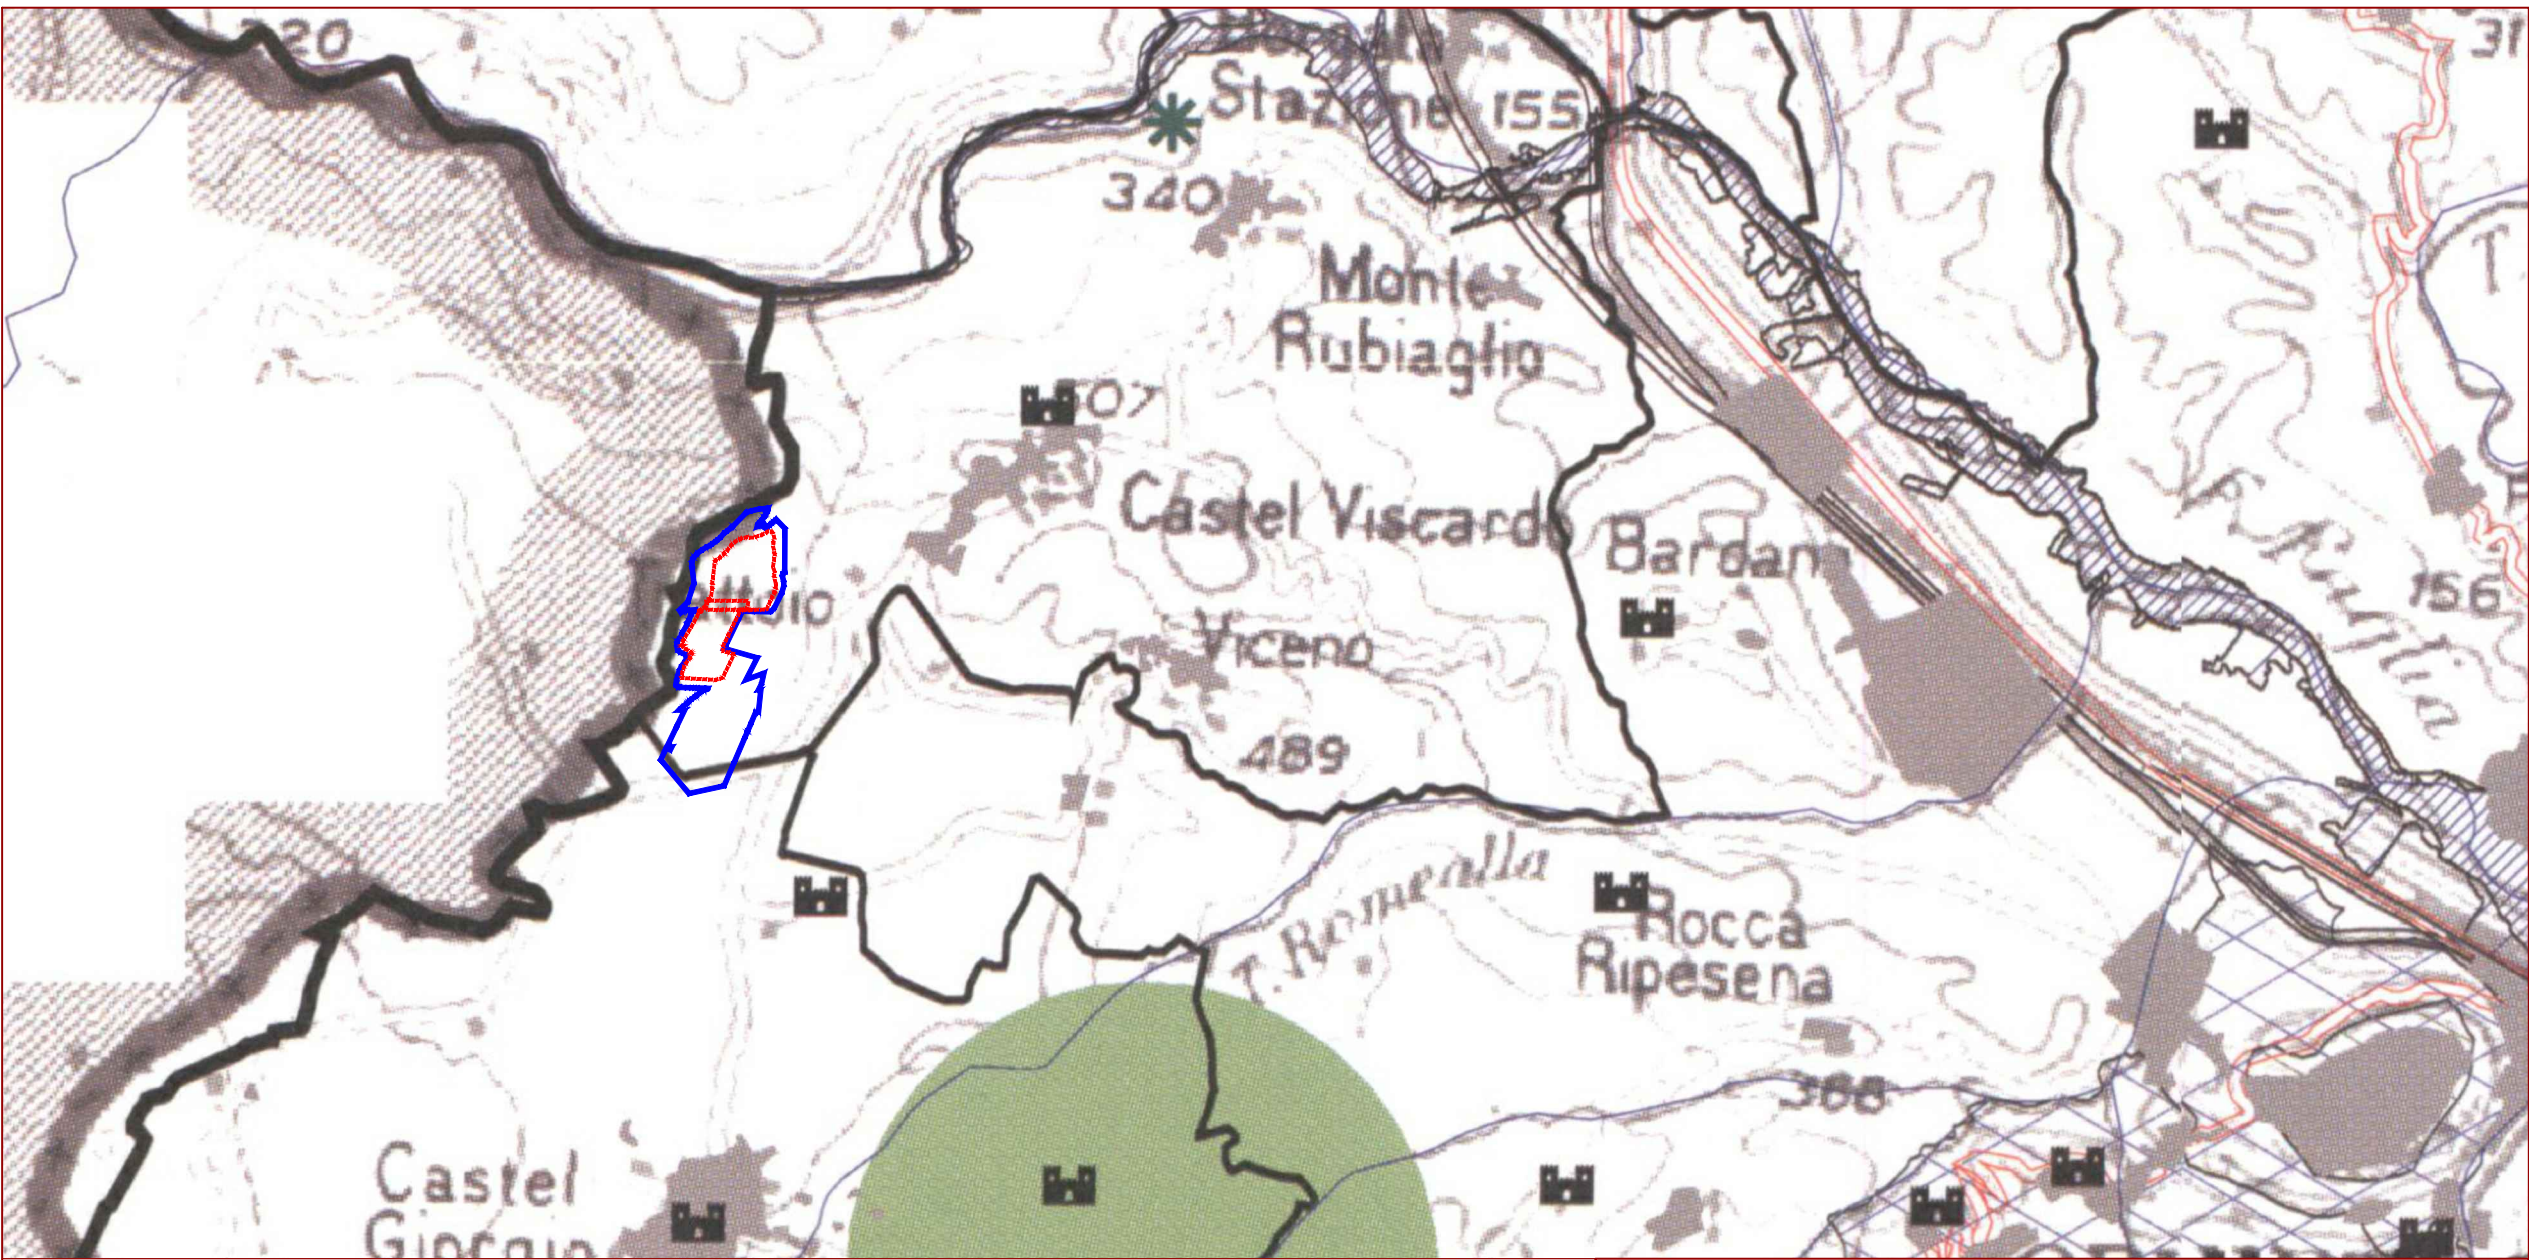

- XXI - Insediamenti di valore storico culturale - Ville, parchi e giardini - art. 5 comma 6 let.a)
- XXII - Insediamenti di valore storico culturale - Siti delle abbazie benedettine - art. 5 comma 6 let.a)
- XXIII - Insediamenti di valore storico culturale - siti delle abbazie benedettine - art. 5 comma 6 let.a)
- XXIII - Insediamenti di valore storico culturale - Percorso antica via Flaminia - art. 5 comma 6 let.a)
- XXII - Nuclei e centri abitati (ISTAT 1991) - art. 5 comma 6 let.b)
- XXV - Rete stradale di interesse regionale - art. 5 comma 6 let. b)
- XXV - Tracciati ferroviari art. 5 comma 6 let. b)
- XXVI - Complessi di cose immobili e bellezze panoramiche di cui all'art. 139 comma 1 let.c) del D. Lgs. 490/99 - art. 5 comma 6 let.d)
- XXVIII - Aree di particolare interesse geologico - art. 5 comma 6 let. f)
- XXVIII - Aree di particolare interesse geologico (Singolarità geologiche) - art. 5 comma 6 let. f)
- XXIX - Acquiferi dei complessi carbonatici - art. 5 comma 6 let.g)
- XXIX - Acquiferi dei complessi carbonatici - Aree di 2000 m dai nuovi punti di captazione degli acquiferi strategici - art.5 comma 6 let.g)
- FASCIA A - Rischio Idraulico
- FASCIA B - Rischio Idraulico
- FASCIA C - Rischio Idraulico
- PI4: Aree a pericolosità' molto elevata
- PI2: Aree a pericolosità' media
- PI1: Aree a pericolosità' moderata
- XXX Zone o fasce di esondazione dei corsi d'acqua - art.5 comma 6 let.h)

Legenda

