



Consorzio di bonifica TEVERE – NERA
Piazza E. Fermi n.5 - Terni

**Piano degli interventi per il ripristino
dell’ufficiosità idraulica del reticolo idrografico
regionale – anno 2025**

**Fiume Nera Corno e affluenti nei comuni di
Scheggino, S. Anatolia, Vallo di Nera, Cerreto di
Spoleto e Monteleone di Spoleto.**

Importo complessivo progetto: € 60.000,00



Fiume Nera

Terni, li 19/06/2025

All. 04

Opere d’arte

IL PROGETTISTA

(Geom. Massimiliano Evangelista)

Visto: IL RESPONSABILE UNICO DEL PROGETTO

(Geom. Carlo Trappetti)


Visto: IL DIRETTORE

(Dr.ssa Carla Pagliari)



FIUME NERA-INTERVENTO N.10
REALIZZAZIONE SCOGLIERA IN DX IDRAULICA A
PROTEZIONE DELLA SCOGLIERA ESISTENTE
LUNGHEZZA = 25 m

Scala 1:100

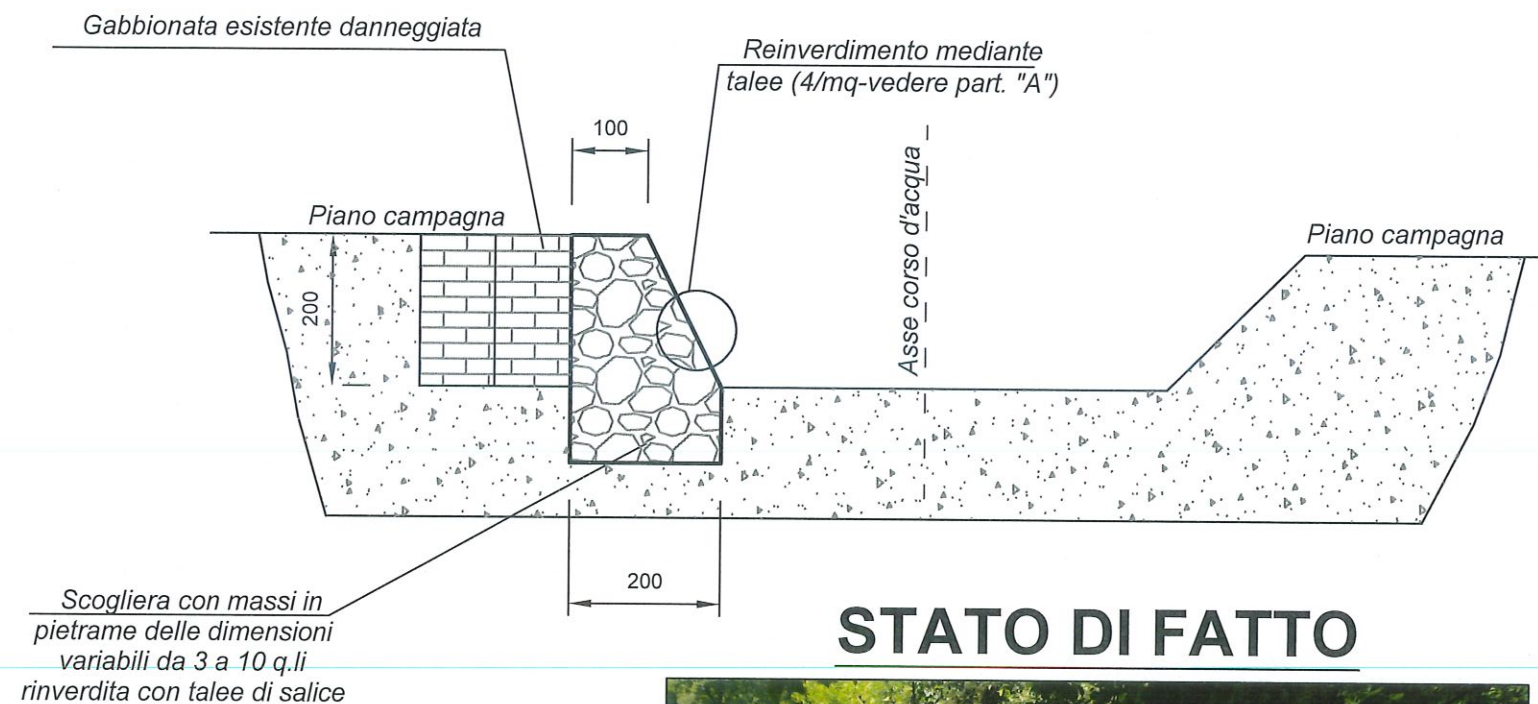

STATO DI FATTO




Piano degli interventi per il ripristino dell'efficienza idraulica dei corsi d'acqua del reticolo idrografico regionale - Anno 2025

Fiume Nera, Corno e affluenti nei comuni di Scheggino, Sant'Anatolia, Vallo di Nera, Cerreto di Spoleto e Monteleone di Spoleto.

Elaborato: Tav.09-Realizzazione scogliera n. 10

PARTICOLARE "A": REINVERDIMENTO SCOGLIERA CON TALEE

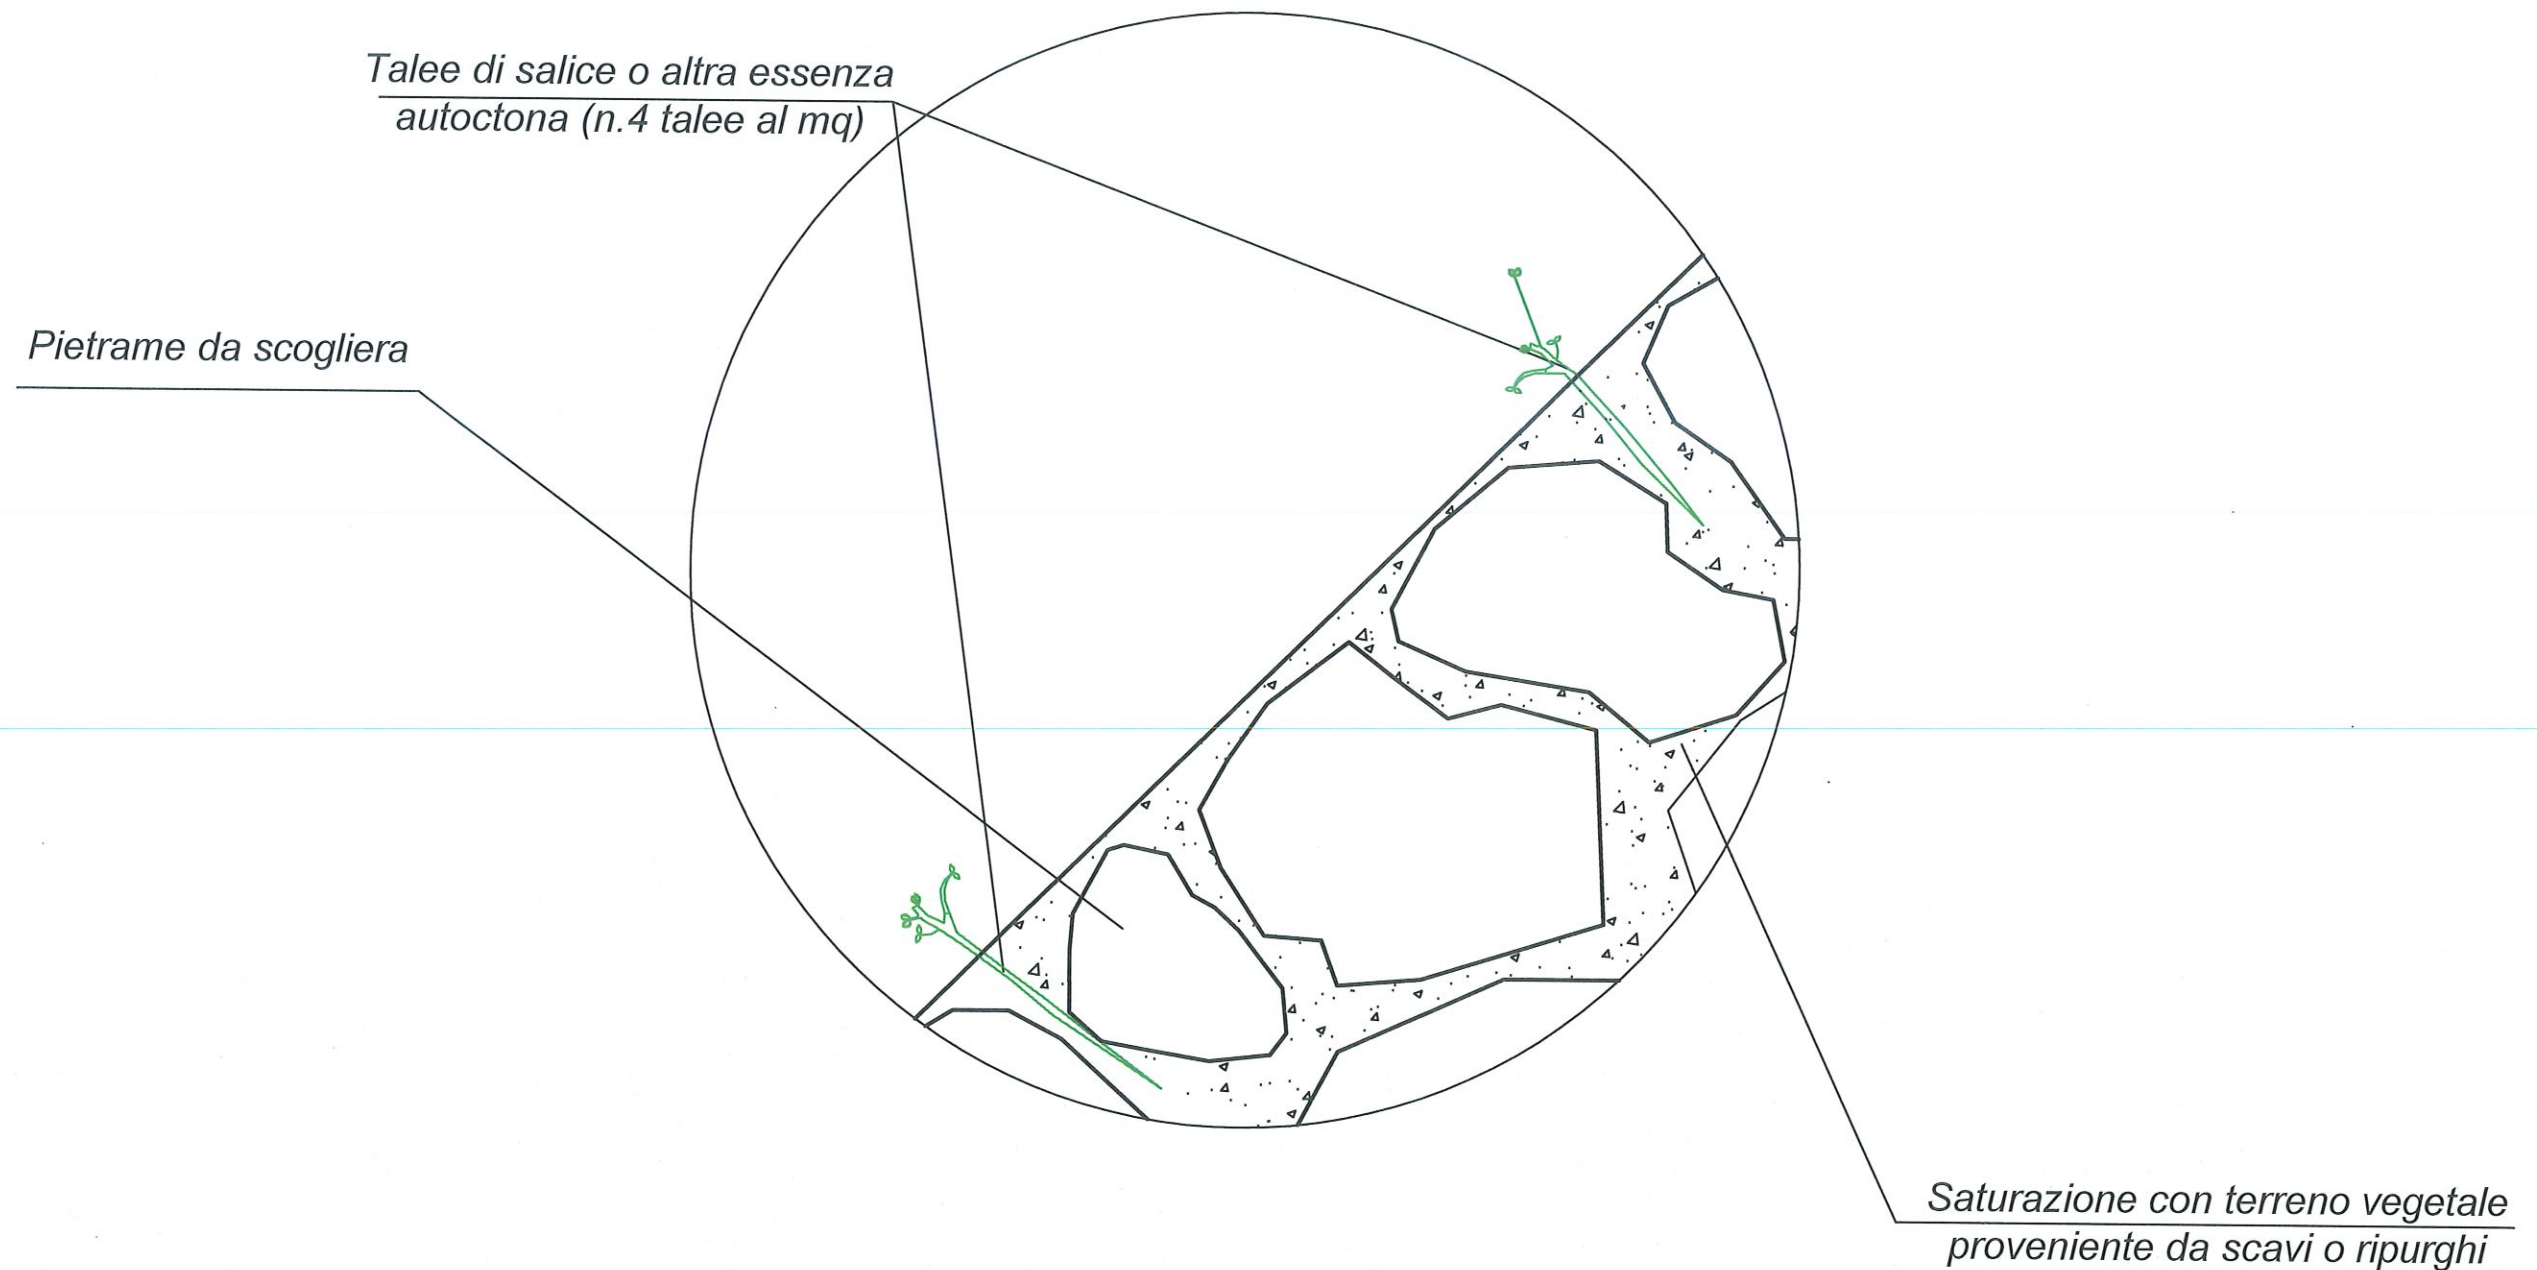

Piano degli interventi per il ripristino dell'efficienza idraulica dei corsi d'acqua del reticolo idrografico regionale - Anno 2025
Fiume Nera, Corno e affluenti nei comuni di Scheggino, Sant'Anatolia, Vallo di Nera, Cerreto di Spoleto e Monteleone di Spoleto.
Elaborato: Tav.10-Particolare A