
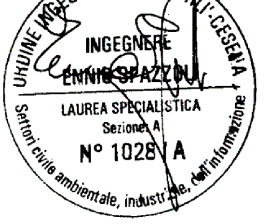


IMPIANTO INTEGRATO DI TRATTAMENTO,  
RECUPERO, VALORIZZAZIONE E SMALTIMENTO  
RIFIUTI DI BELLADANZA























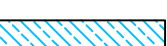

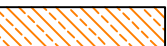


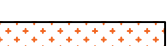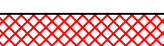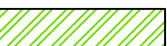




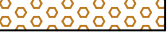




Riferimenti Autorizzativi  
Regione Umbria, D.D.122272022 -  
Procedimento Unico Autorizzativo - Valutazione Impatto Ambientale  
Regione Umbria, D.D.12160/2022 e smi - Autorizzazione Integrata Ambientale  
Regione Umbria, D.D.6464/2016 e smi - Autorizzazione Unica

ISTANZA DI MODIFICA NON SOSTANZIALE  
DELL'AUTORIZZAZIONE INTEGRATA AMBIENTALE  
D.D.12160/2022 e ss.mm.ii.

Elaborato:	Allegato:	Elaborato:	Scala:
PLANIMETRIA AREE DI DEPOSITO RIFIUTI E MATERIE PRIME	<b>A1</b>	<b>02</b>	1:500
		Data:	MAGGIO 2026


Proponente:	Progettazione:
 SOGEPU S.p.A. Via E. Vittorini, 27 06012 Città di Castello (PG) Presidente Avv. Vittorio Betti	Direzione Polo Impiantistico Belladanza Dott. Ingegneri Spazzoli 

PROCEDURE DI CONTROLLO INTERNO			
Rev.	Data	Redazione	Note
00	Dicembre 2020	Spazzoli	Nome file: A3E04-PLANIM_DEPOSITI
01	Settembre 2022	Spazzoli	Nome file: A3E04-PLANIM_DEPOSITI_REV. 01
02	Aprile 2026	Spazzoli	Nome file: A1E02-PLANIM_DEPOSITI_REV. 02
03	Maggio 2026	Spazzoli	Nome file: A1E02-PLANIM_DEPOSITI_REV. 03

LEGENDA			
	AREA CONFERIMENTO RIFIUTO INDIFFERENZIATO RUR		VASCHE TRATTAMENTO ACQUE PRIMA E SECONDA PIOGGIA
	AREA CONFERIMENTO RIFIUTO ORGANICO DA RACCOLTA DIFFERENZIATA FOU		VASCHE ACCUMULO ACQUE METEORICHE
	AREA SELEZIONE RIFIUTO INDIFFERENZIATO RUR e STOCCAGGIO TEMPORANEO RIFIUTI LINEA SELEZIONE E TMB		VASCHE ACCUMULO ANTINCENDIO
	AREA TRATTAMENTO RIFIUTO ORGANICO DA RACCOLTA DIFFERENZIATA FOU e STOCCAGGIO TEMPORANEO RIFIUTI LINEA COMPOSTAGGIO		DEPOSITO GPL
	AREA DEPOSITO STRUTTURANTE		DEPOSITO CARBURANTE
	AREA DEPOSITO METALLO DA SELEZIONE RUR		AREA CENTRO DI RACCOLTA COMUNALE
	AREA DEPOSITO RIFIUTI IN QUARANTENA		AREA SCARRABILI PER CONFERIMENTO RIFIUTI URBANI DA R.D.
	AREA DEPOSITO RIFIUTI LINEA FOU		AREA CONFERIMENTO VERDE, RAMAGLIE E LEGNO
	AREA DEPOSITO RIFIUTI LINEA FORSU		VASCA DEPOSITO COLATICCIO DA SFALCI E POTATURE
	AREA TRATTAMENTO RIFIUTI LINEA FOU		AREE TRASFERENZA (area A / area B)
	AREA TRATTAMENTO RIFIUTI LINEA FORSU		VASCA DEPOSITO COLATICCIO TRASFERENZA
	AREA TRATTAMENTO RIFIUTI LINEA FOU / FORSU - CELLE JOLLY		AUTOCISTERNA PER RIFIUTI LIQUIDI DA MEZZI DI RACCOLTA
	AREA STABILIZZAZIONE DIGESTATO/COMPOSTAGGIO LINEA FOU		
	AREA STABILIZZAZIONE DIGESTATO LINEA FORSU		
	AREA STABILIZZAZIONE/COMPOSTAGGIO LINEA FOU / FORSU - CELLE JOLLY		
	AREA MATURAZIONE JOLLY (FOU/FORSU) E/O AREA STOCCAGGIO AMMENDANTE		
	AREA MATURAZIONE LINEA FOU		
	AREA RAFFINAZIONE LINEA FOU		
	AREA DEPOSITO SOVVALLO DA RAFFINAZIONE		
	VASCHE DEPOSITO COLATICCIO DA DIGESTIONE ANAEROBICA		
	VASCHE DEPOSITO COLATICCIO AEROBICO		
	VASCHE DEPOSITO COLATICCIO SCRUBBER E BIOFILTRO		
	VASCA DEPOSITO CONDENSE BIOGAS		
	SUBSTRATO RIEMPIMENTO BIOFILTRO		
	DEPOSITO BIOGAS - GASOMETRO		

MODIFICHE ALLA GESTIONE DELLA  
TRASFERENZA PROPOSTE

STRUTTURA DI COLLEGAMENTO  
Approvata con D.D. 4579 del 13/05/2021  
DA REALIZZARE

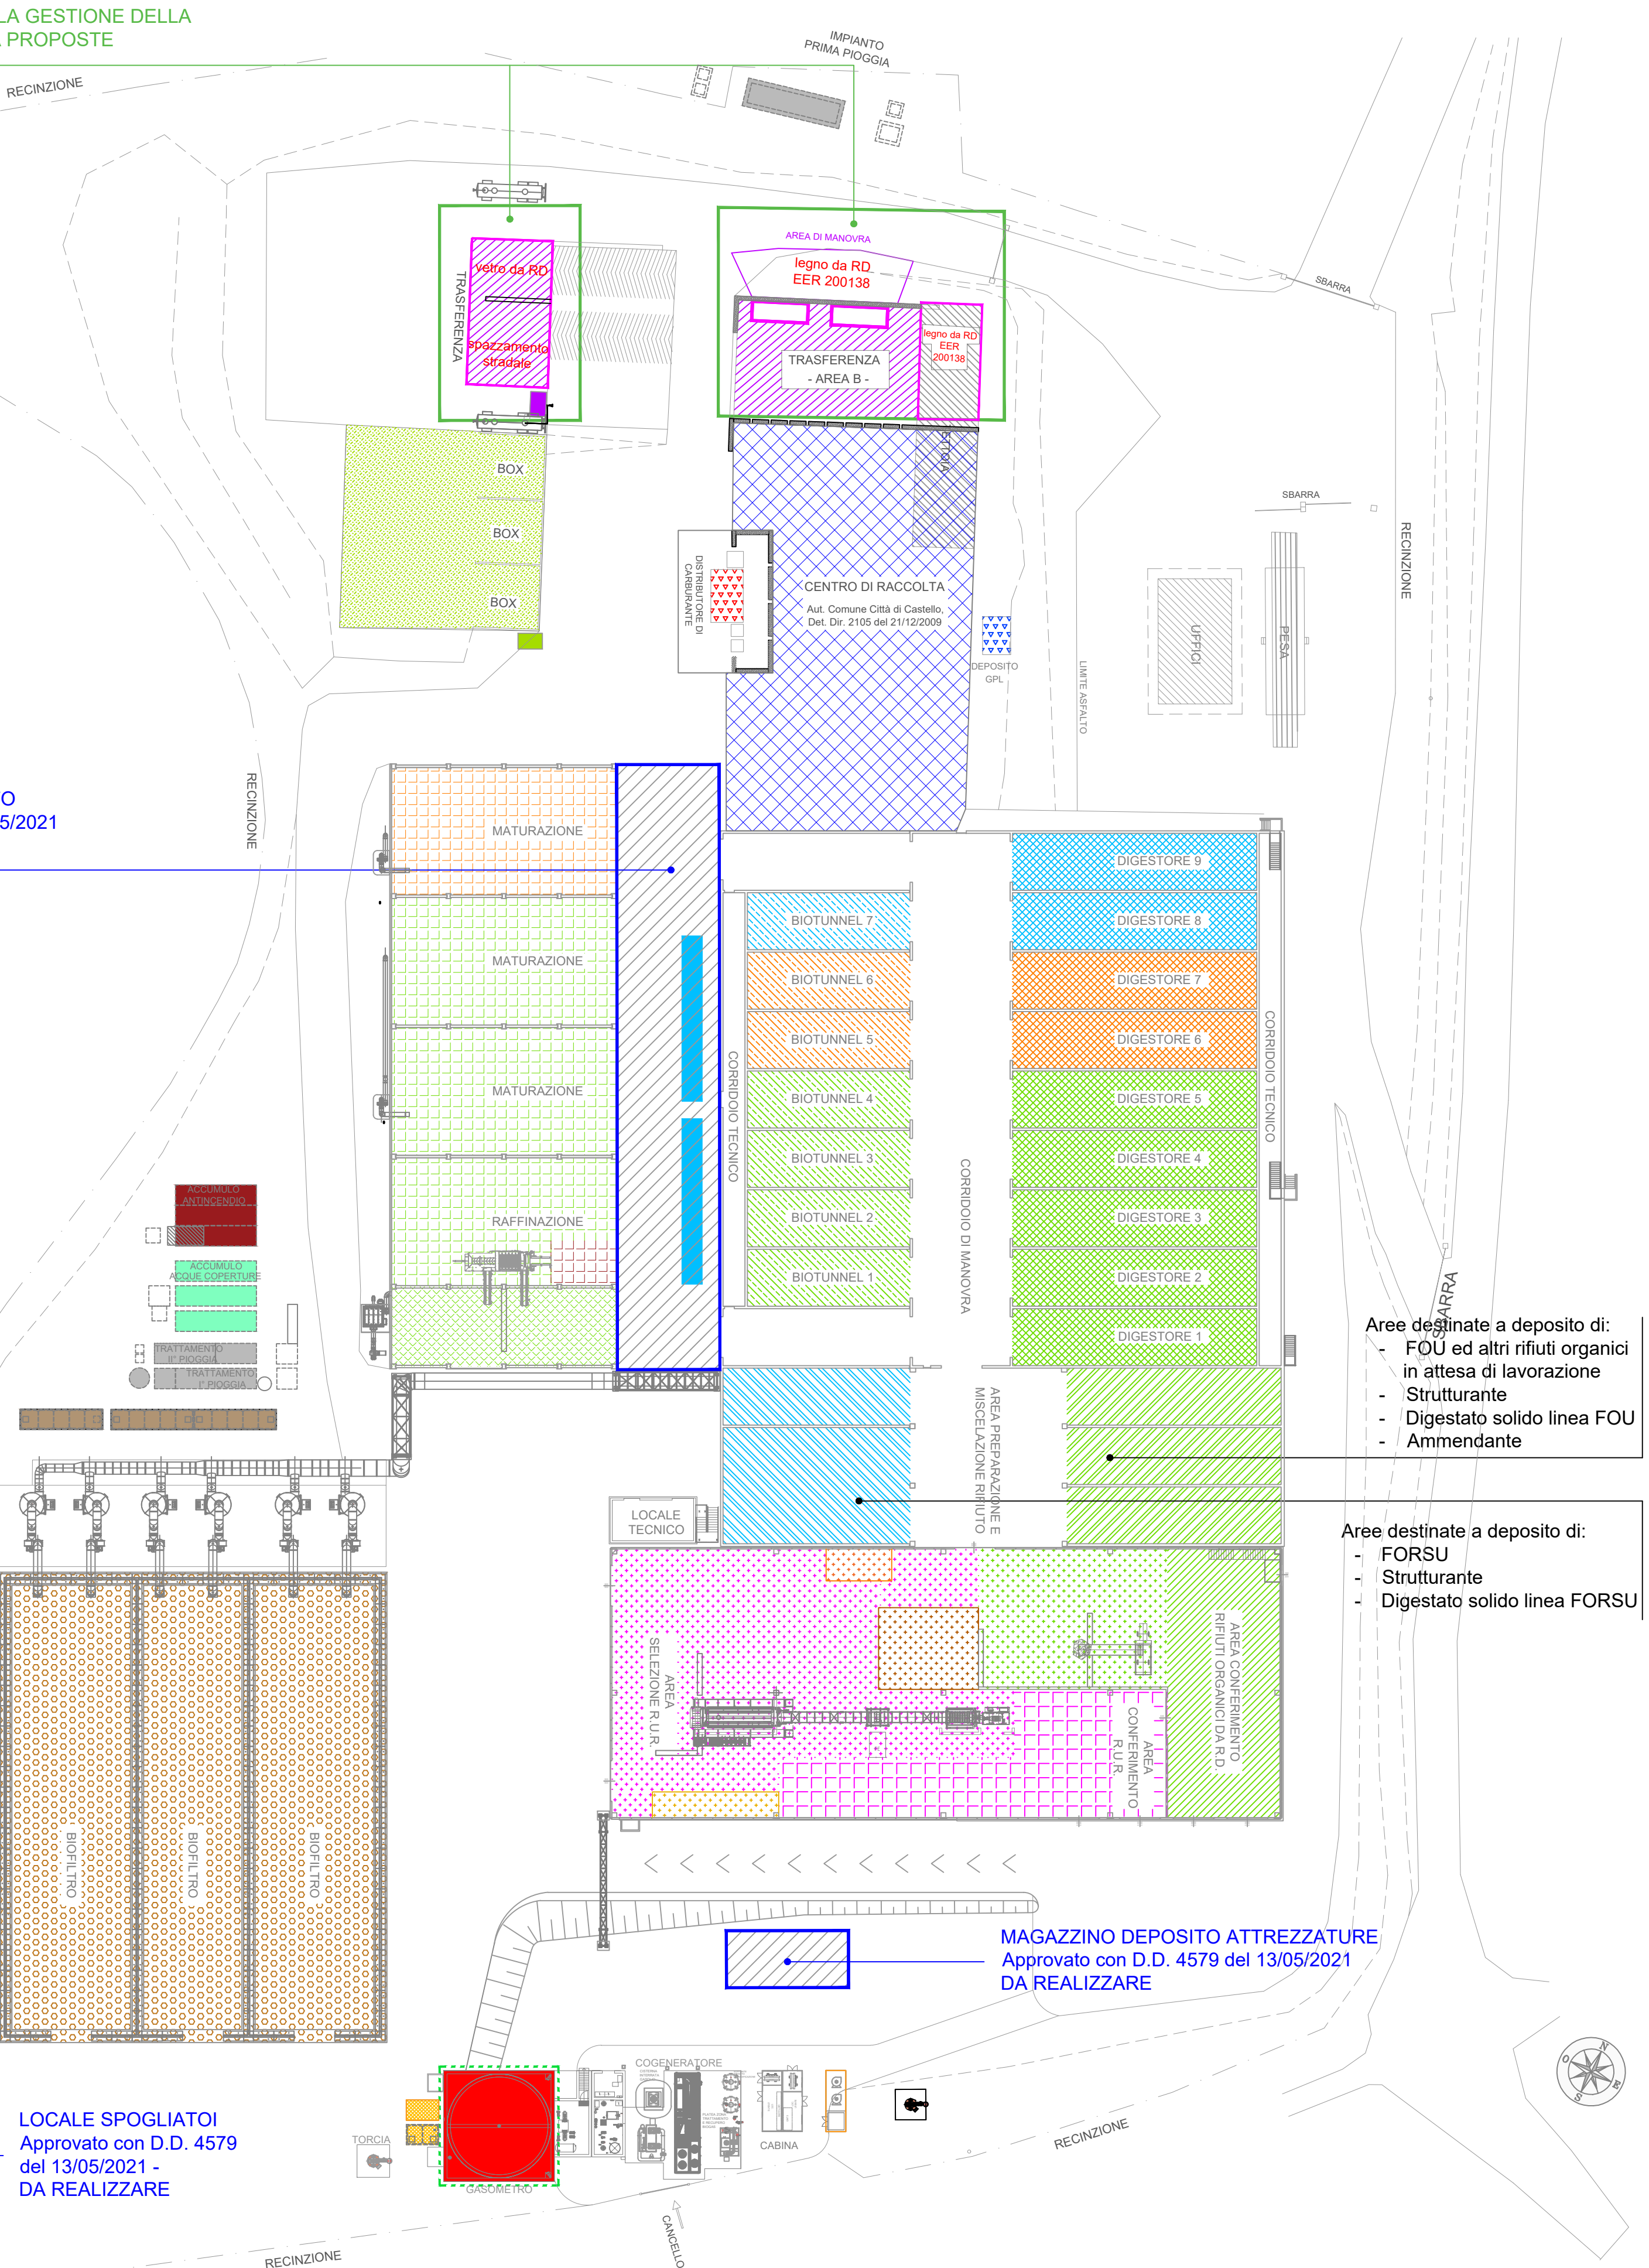

Aree destinate a deposito di:

- FOU ed altri rifiuti organici in attesa di lavorazione
- Strutturante
- Digestato solido linea FOU
- Ammendante

Aree destinate a deposito di:

- FORSU
- Strutturante
- Digestato solido linea FORSU

MAGAZZINO DEPOSITO ATTREZZATURE  
Approvato con D.D. 4579 del 13/05/2021  
DA REALIZZARE

LOCALE SPOGLIATOI  
Approvato con D.D. 4579 del 13/05/2021  
DA REALIZZARE