

Via Caserino, 21 - 06063 MAGIONE (PG) tel. e fax (075) 8472267
posta@studiogeotop.com

Ubicazione: Via della Strage, 1
Fraz. Monte del Lago - Comune di Magione

Proprietà: Journey Estate Società Agricola R.L.
P.IVA e C.F.: 03476870546


Committente: Sig. Fred Thielmeyer
C.F.: THJFR06H18Z126C

Il tecnico:
PROGETTO PER LA REALIZZAZIONE DI UNA RECINZIONE
DI UN LOTTO, DI UNA TETTOIA FOTVOLTAICA E DI UN
CAMPO SA PADDLE AL SERVIZIO DI UN EDIFICIO PER
ATTIVITA' AGRITURISTICA


Scala: VARIE

Tav: 1

Data: Marzo 2023

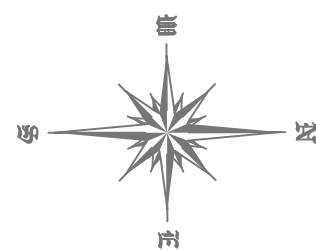


PLANIMETRIA GENERALE
SCALA 1:1000

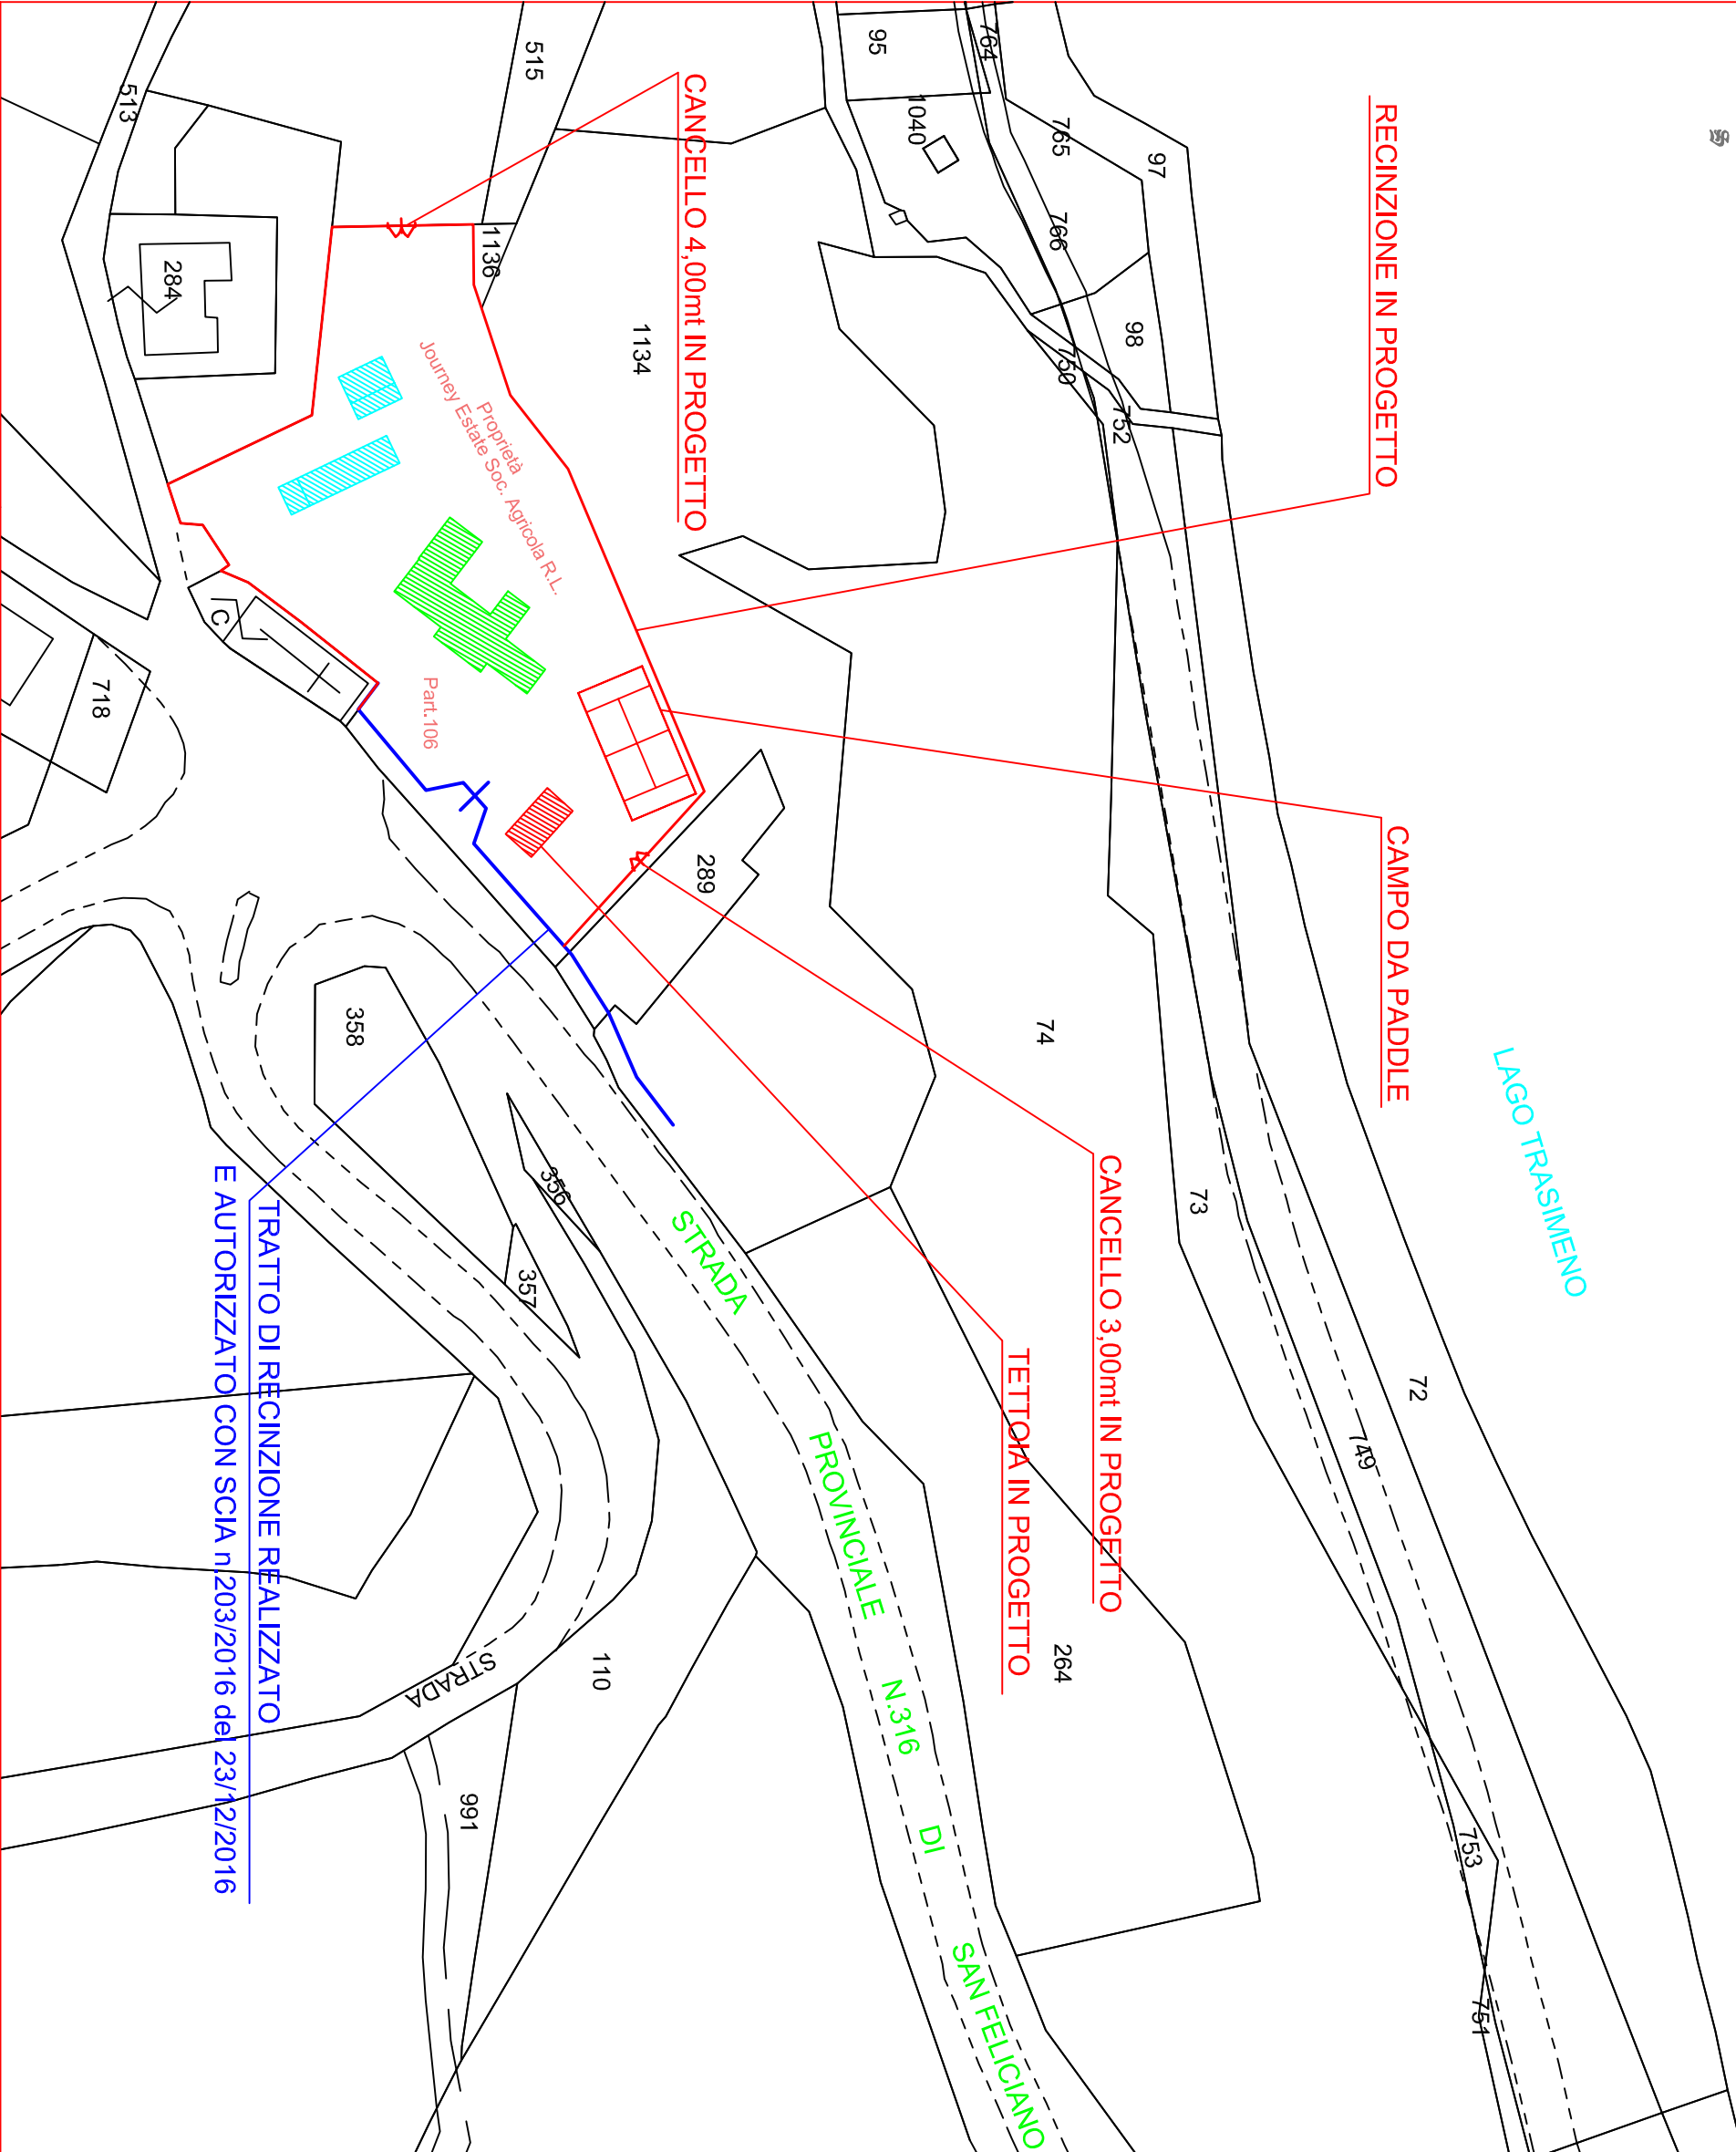



PLANIMETRIA GENERALE SU ORTOFOTO
SCALA 1:1000



COMUNE DI MAGIONE SCALA 1:5000
FOGLIO N. 26 PARTICELLE N. 106

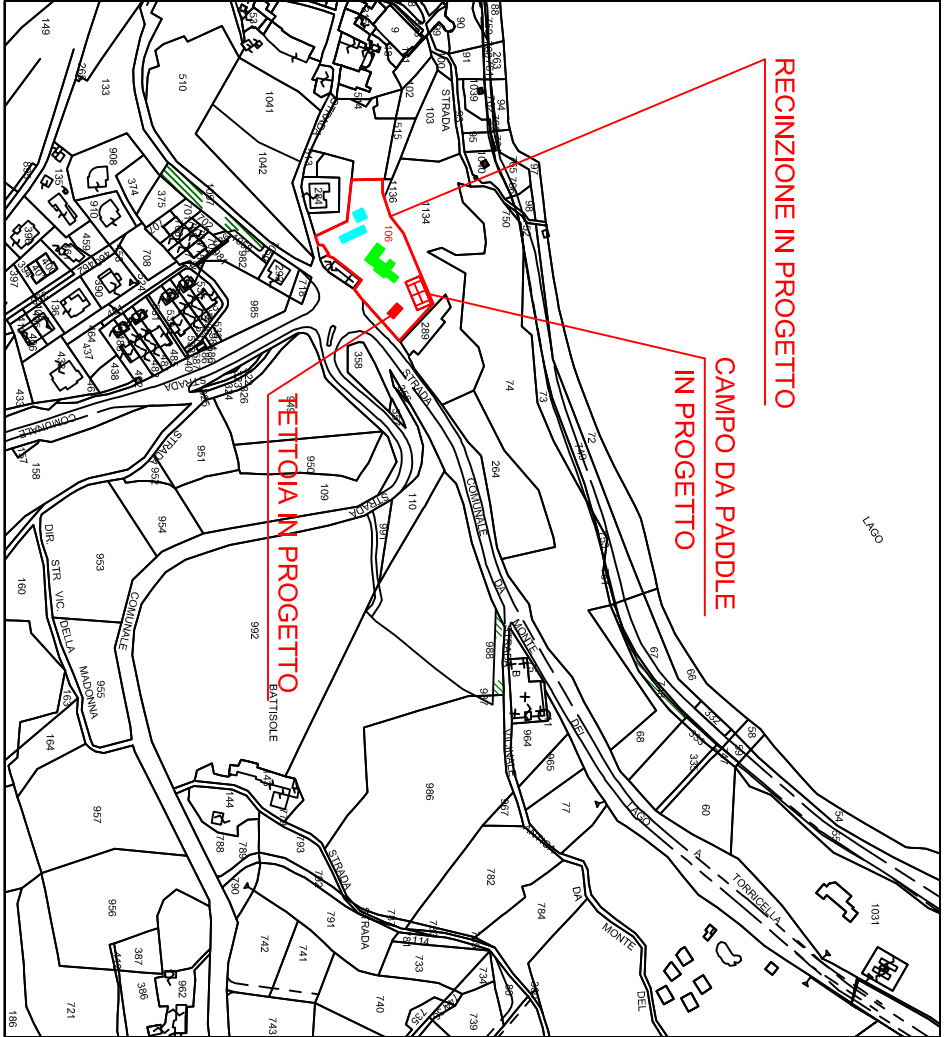

ESTRATTO P.R.G. VIGENTE

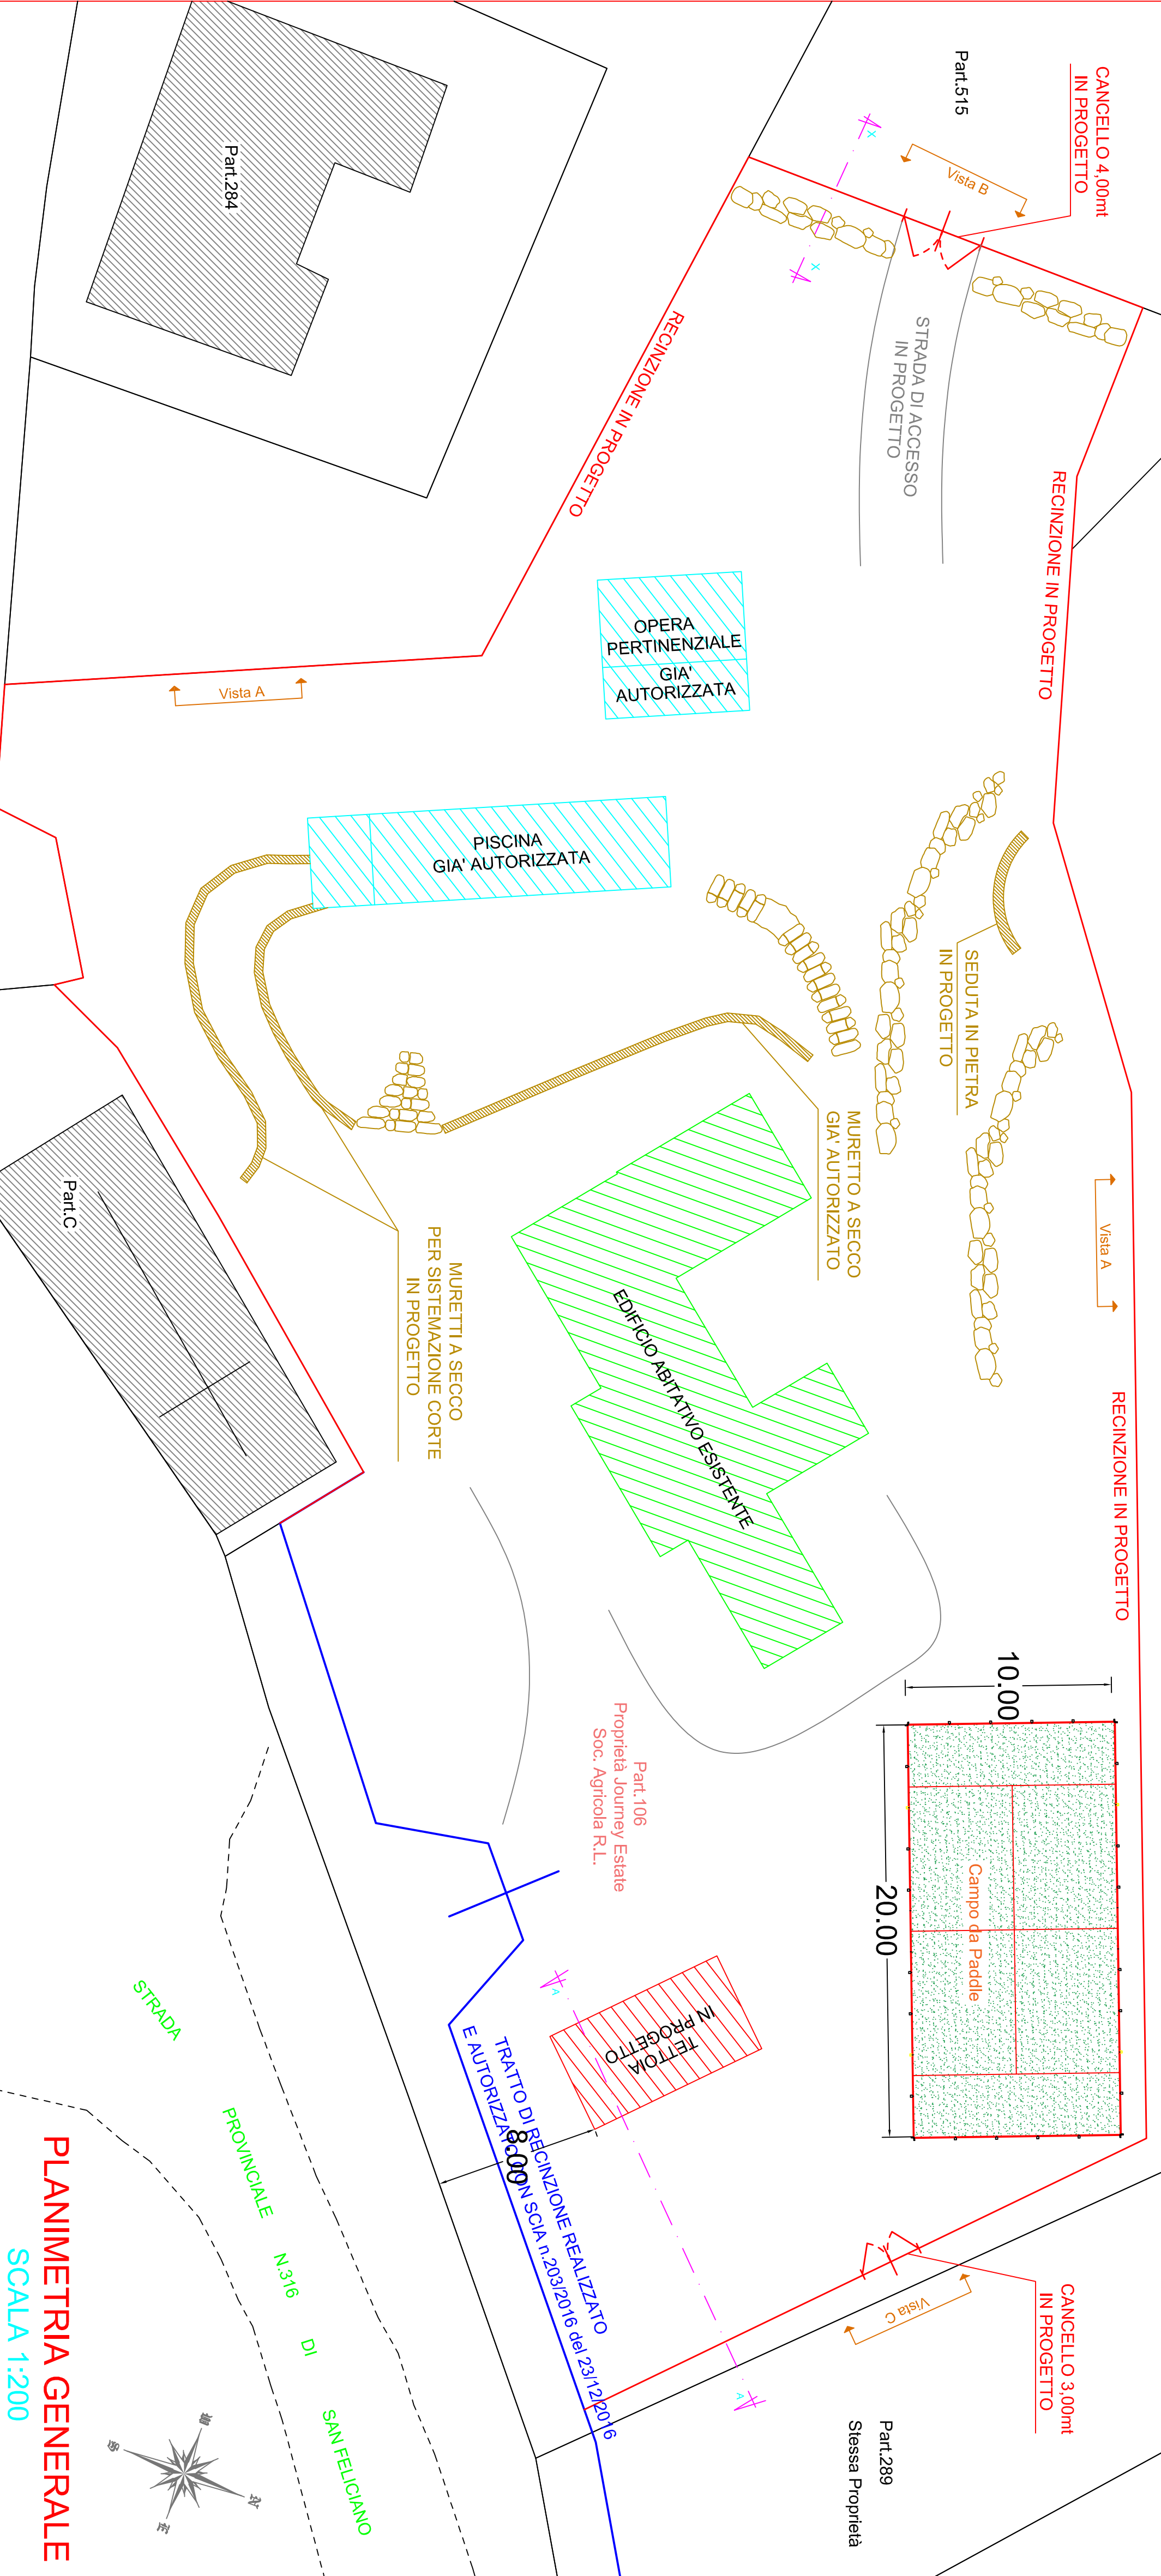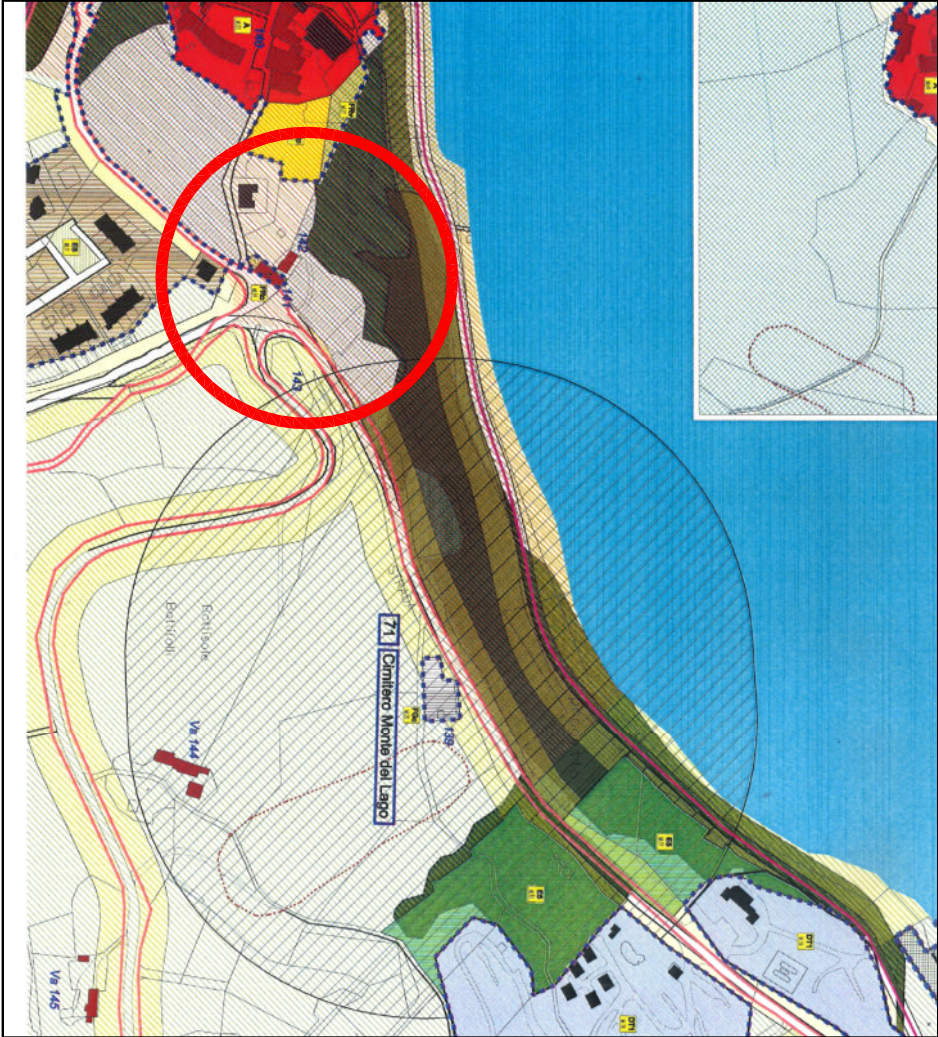

PLANIMETRIA GENERALE
SCALA 1:200